SECCIONES

ESTADO ACTUAL
1/150

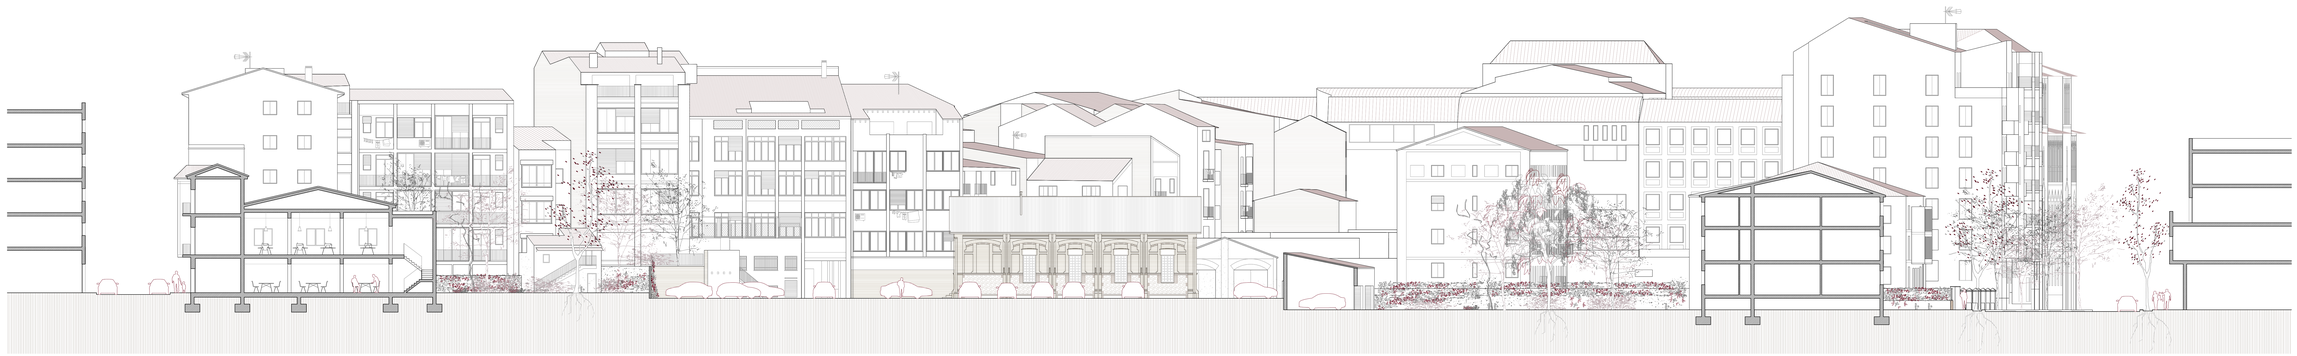

PROPUESTA
1/150