



SECCIONS

Secció G

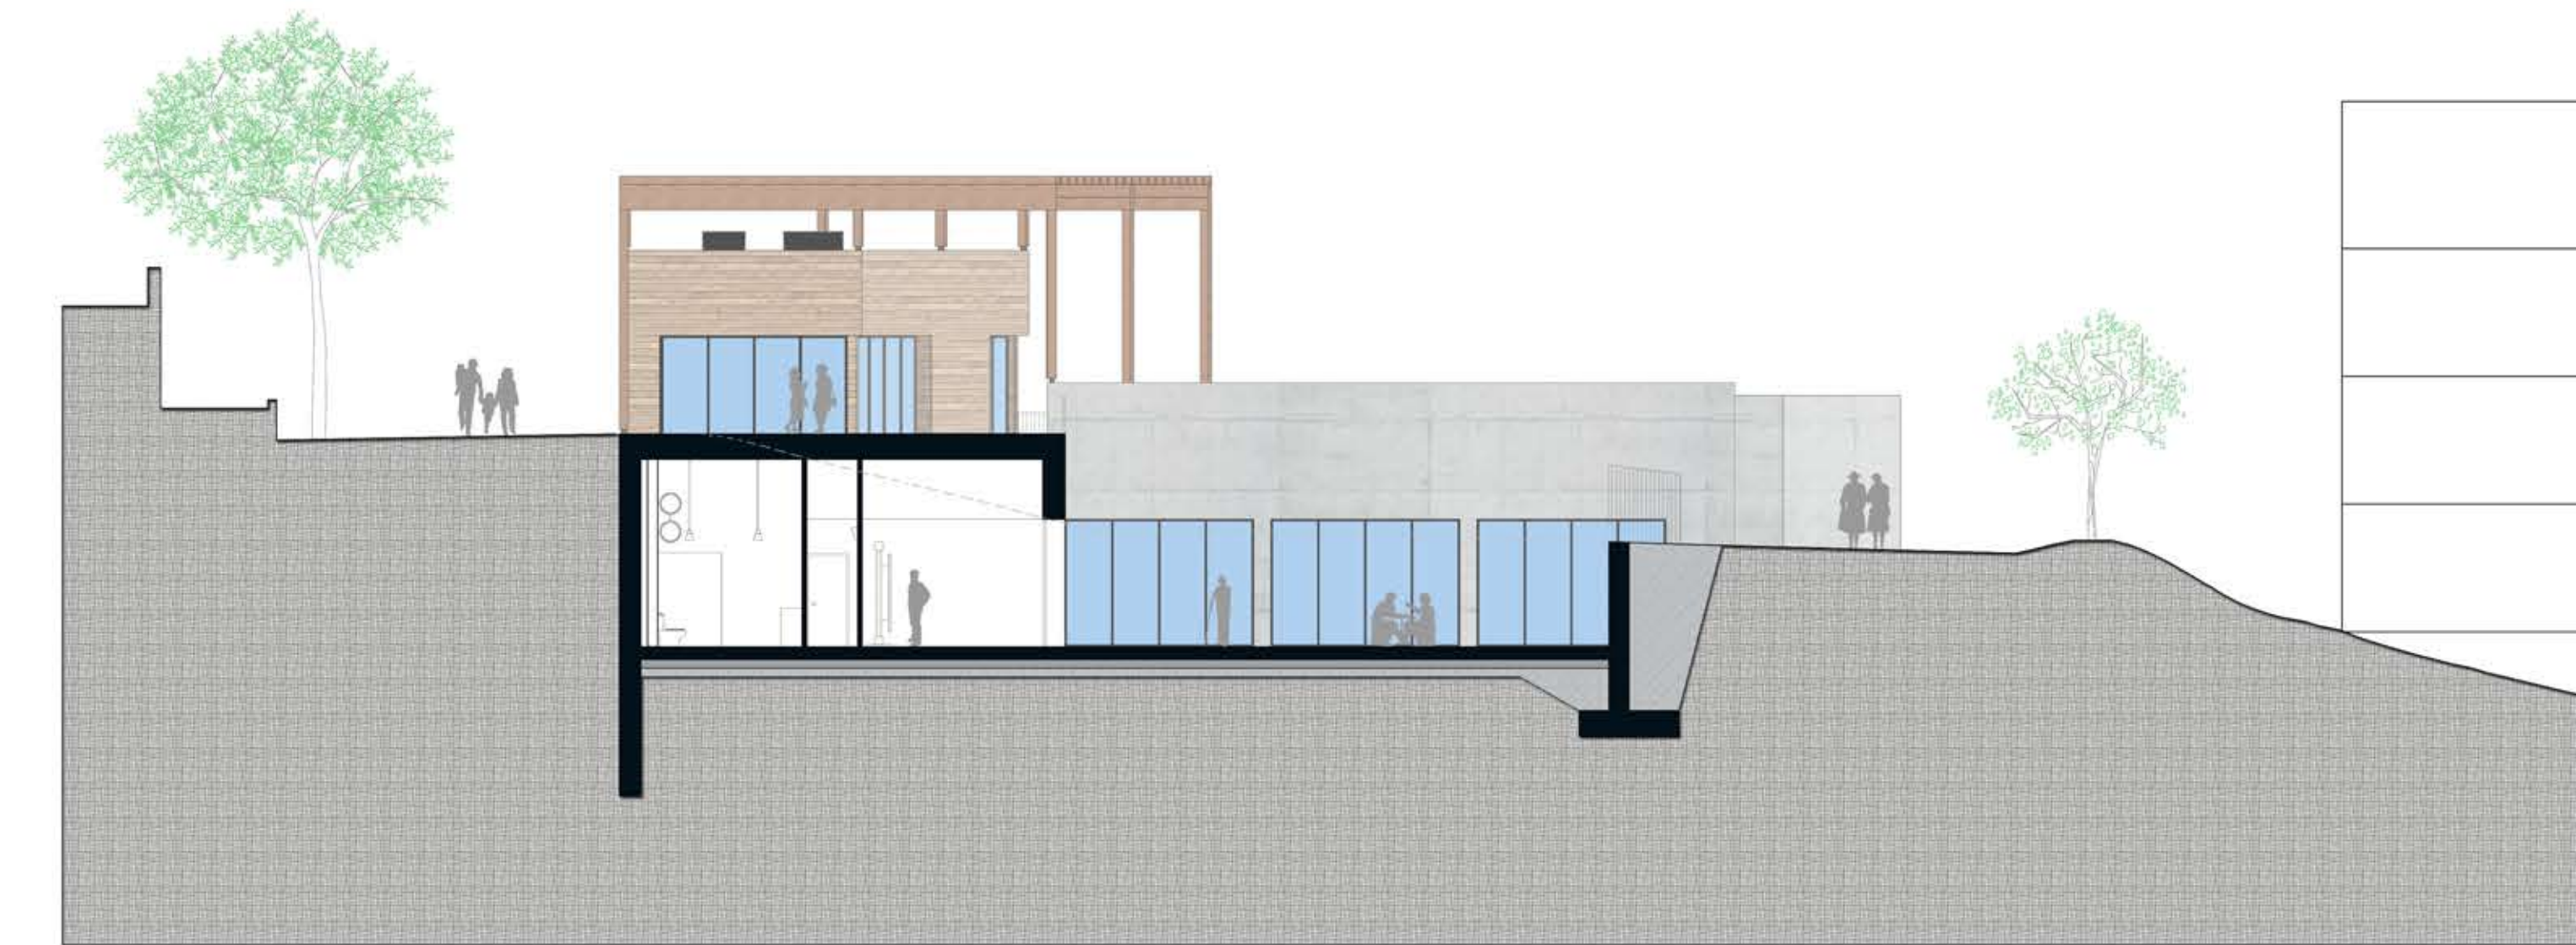


Secció J

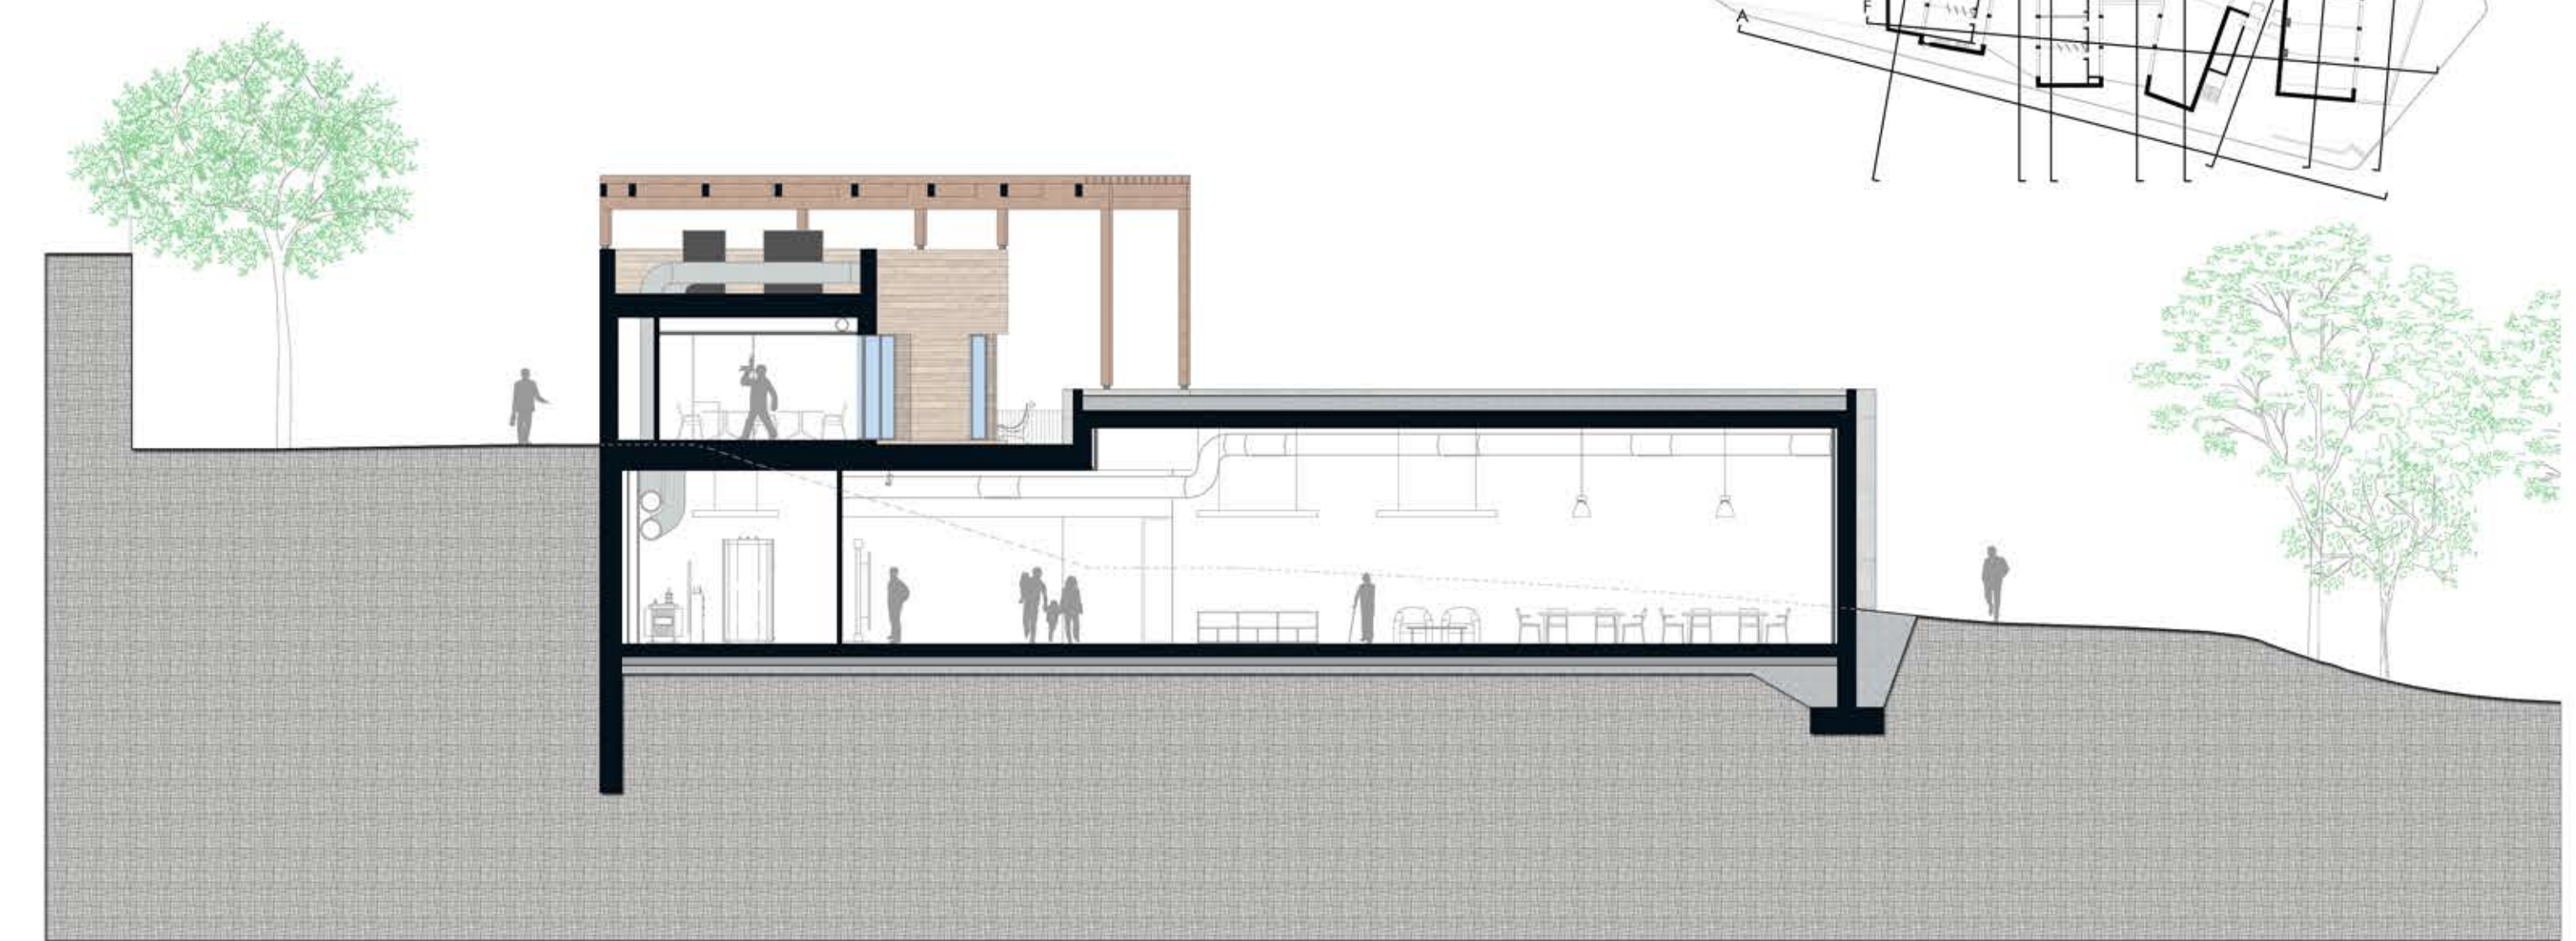


Secció H



Secció K

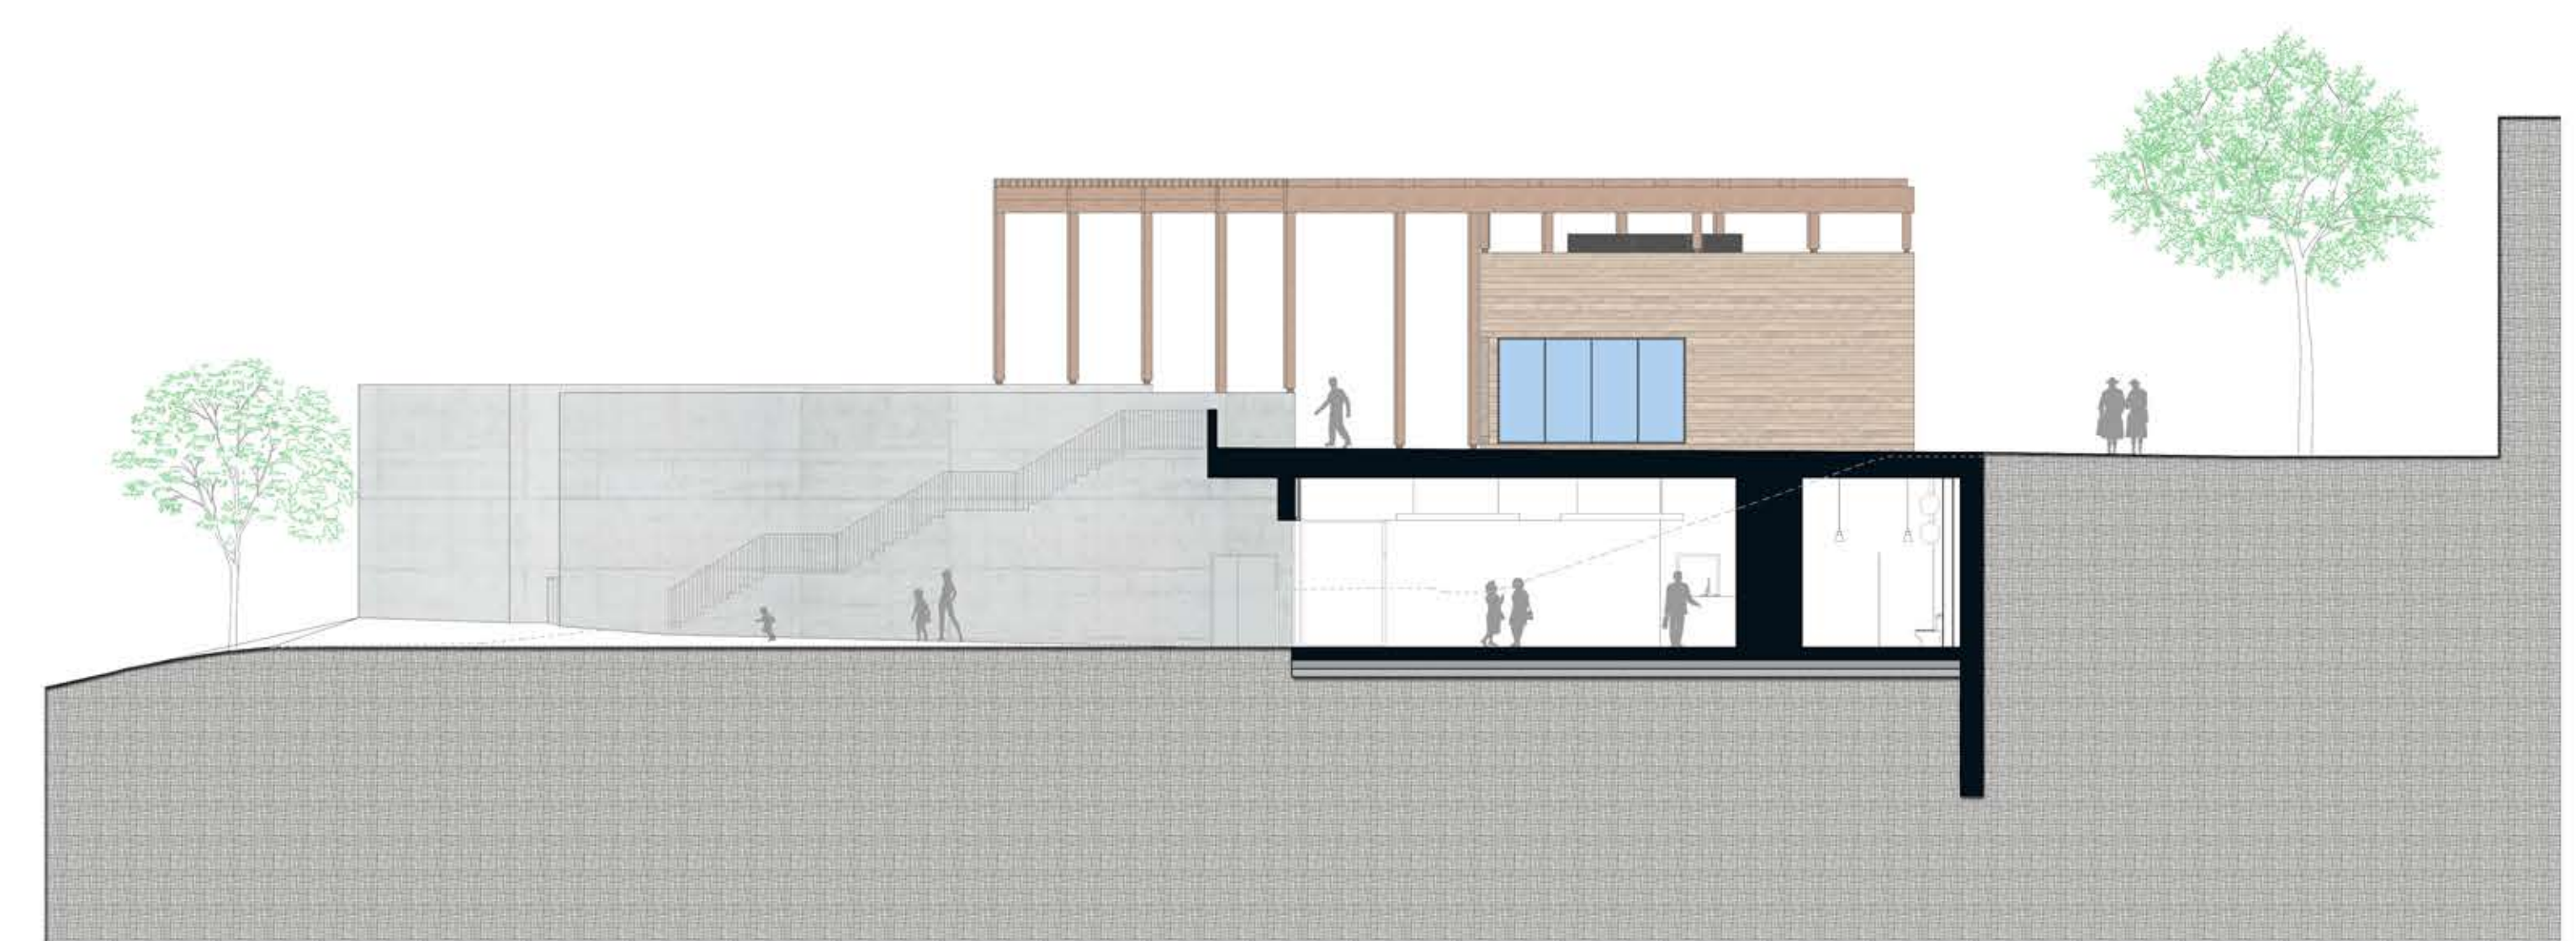

Secció I

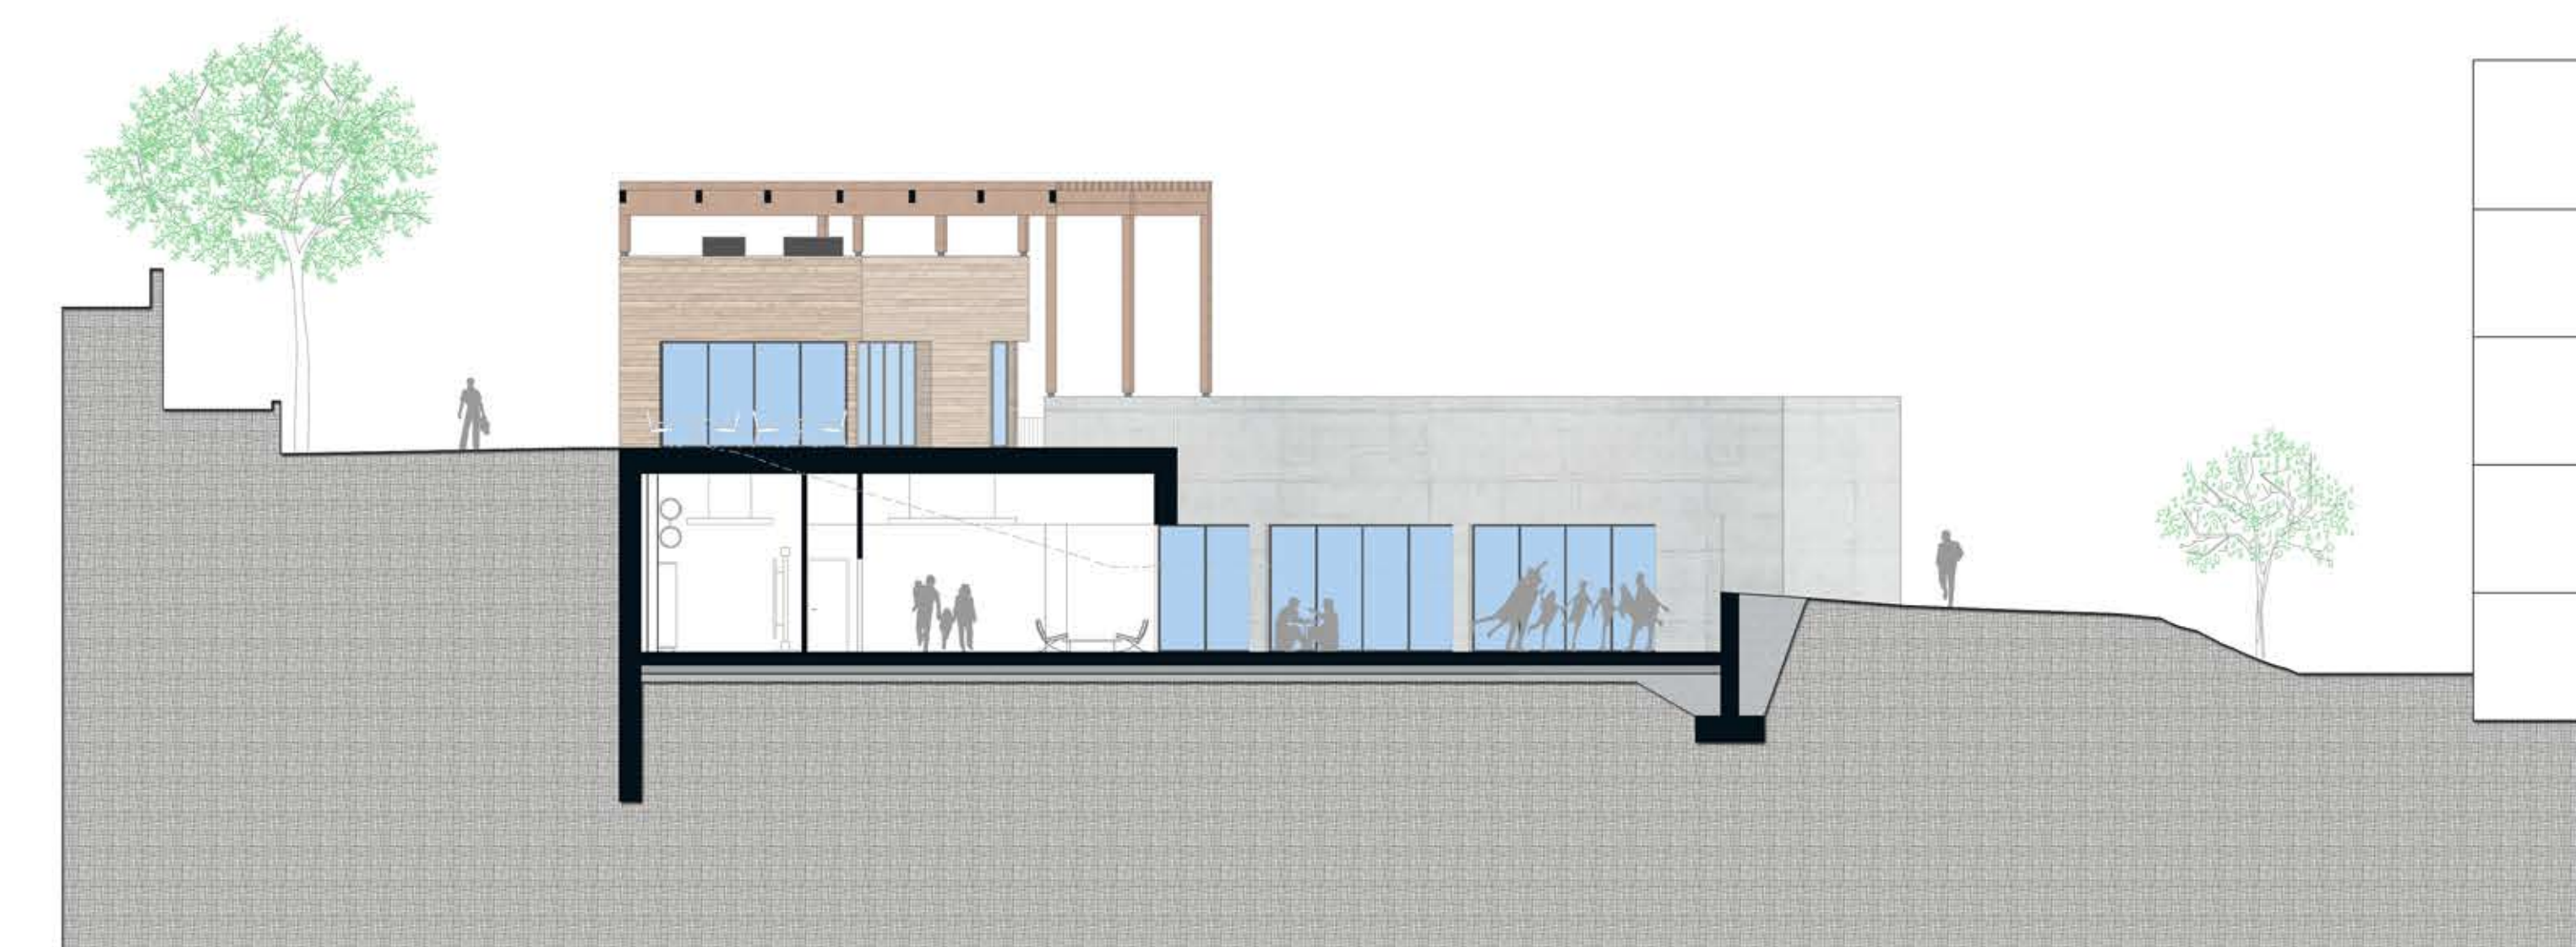

Secció L

