



SECCIÓN TRANSVERSAL B
E_1:100



SECCIÓN TRANSVERSAL C
E_1:100

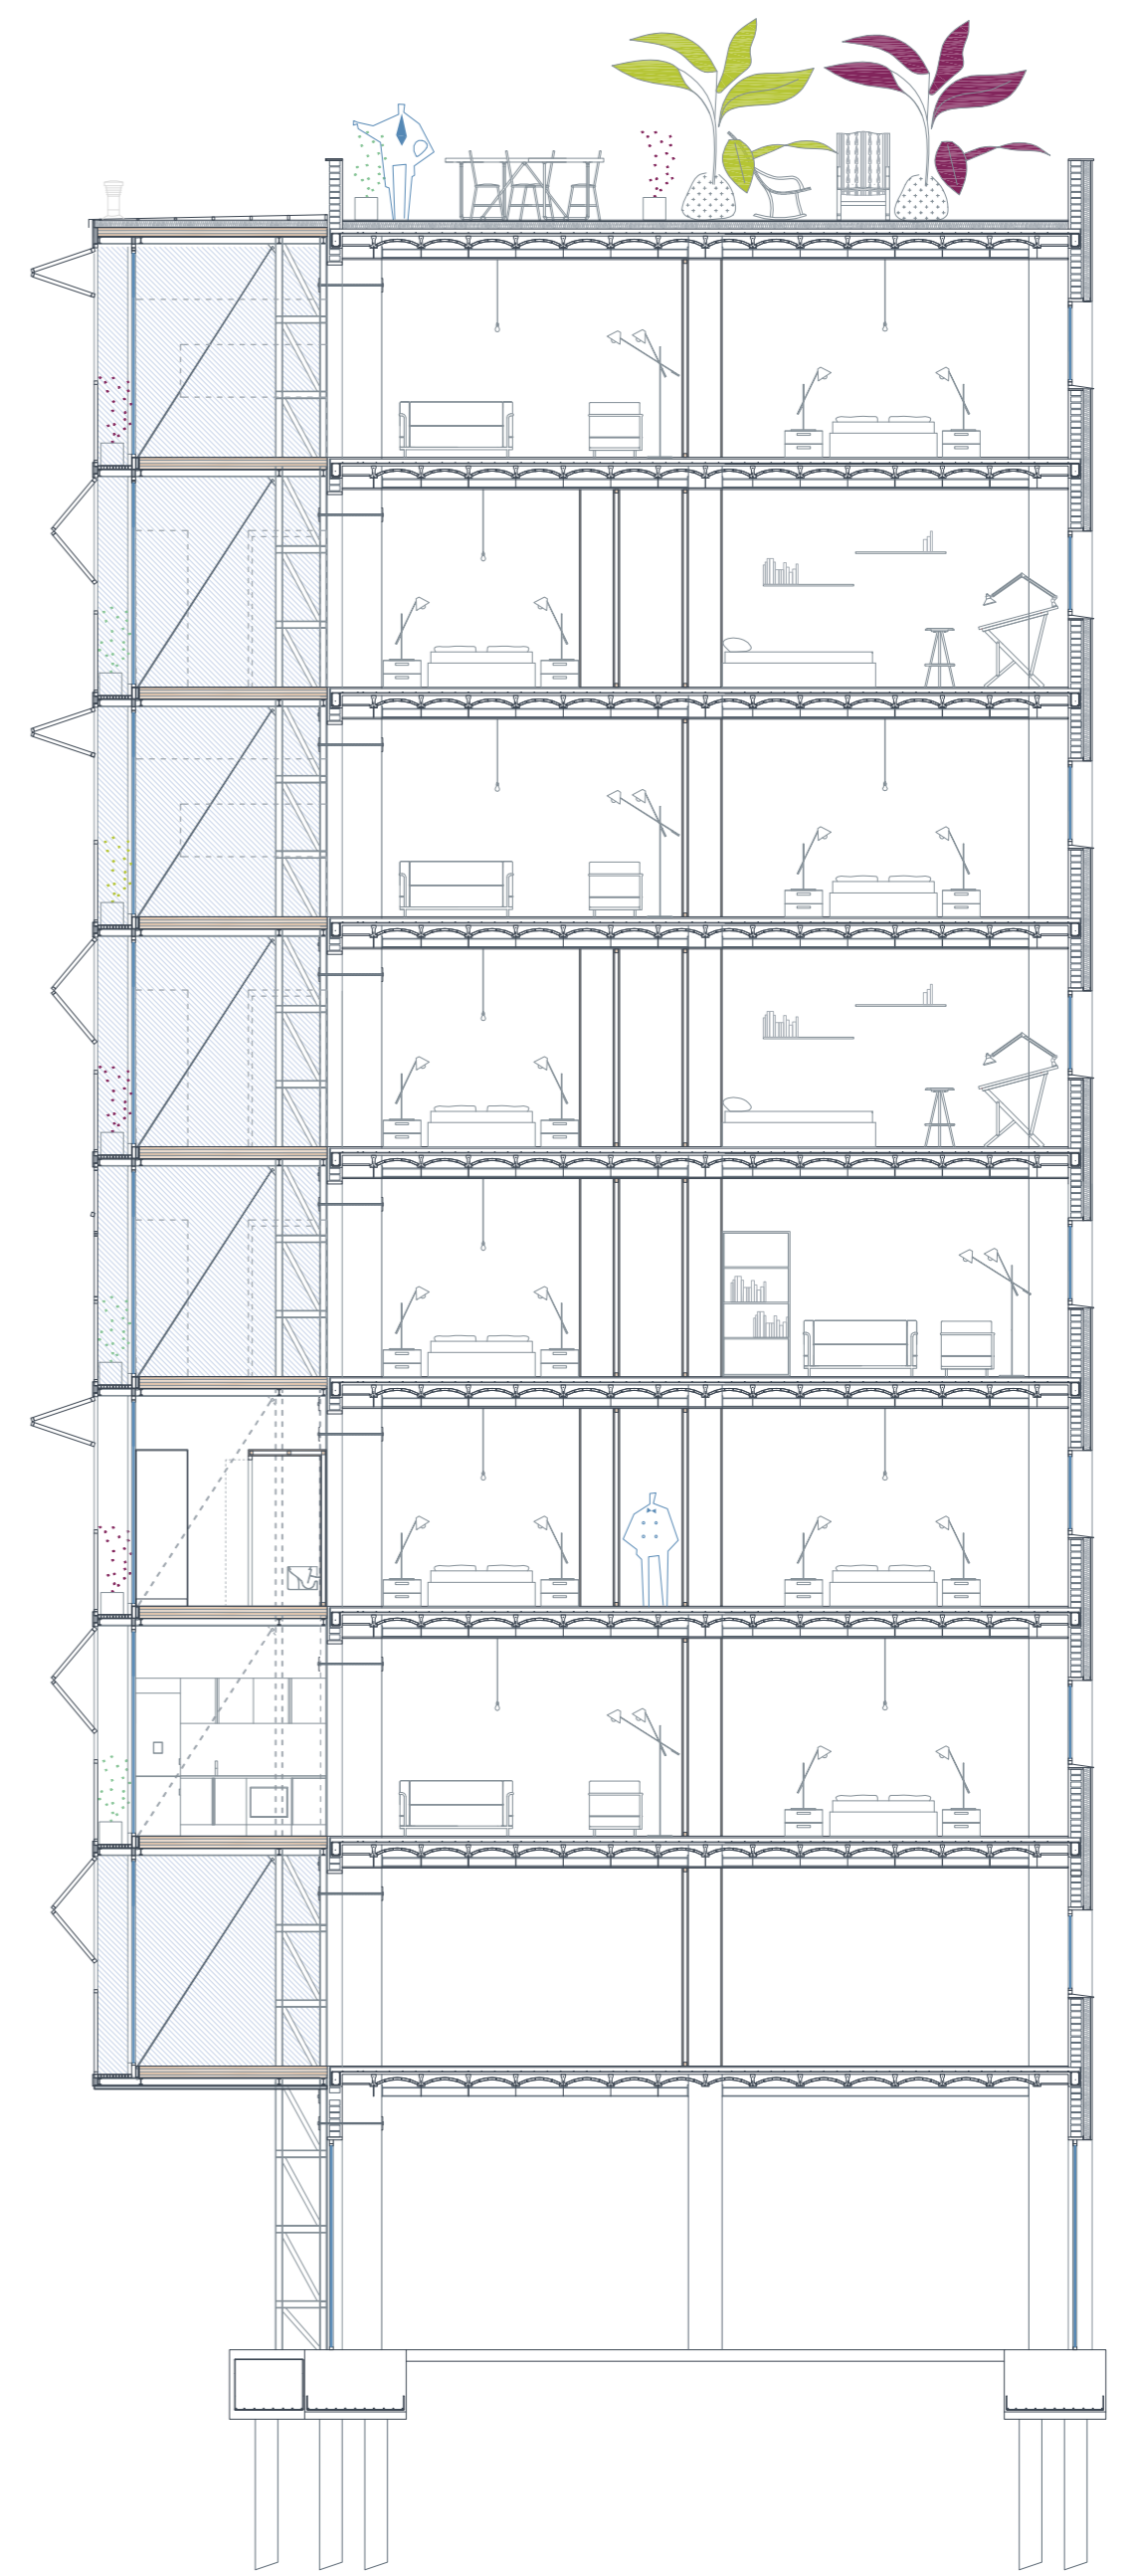

PLANTA 2. APLICACIÓN DEL SISTEMA
E_1:100

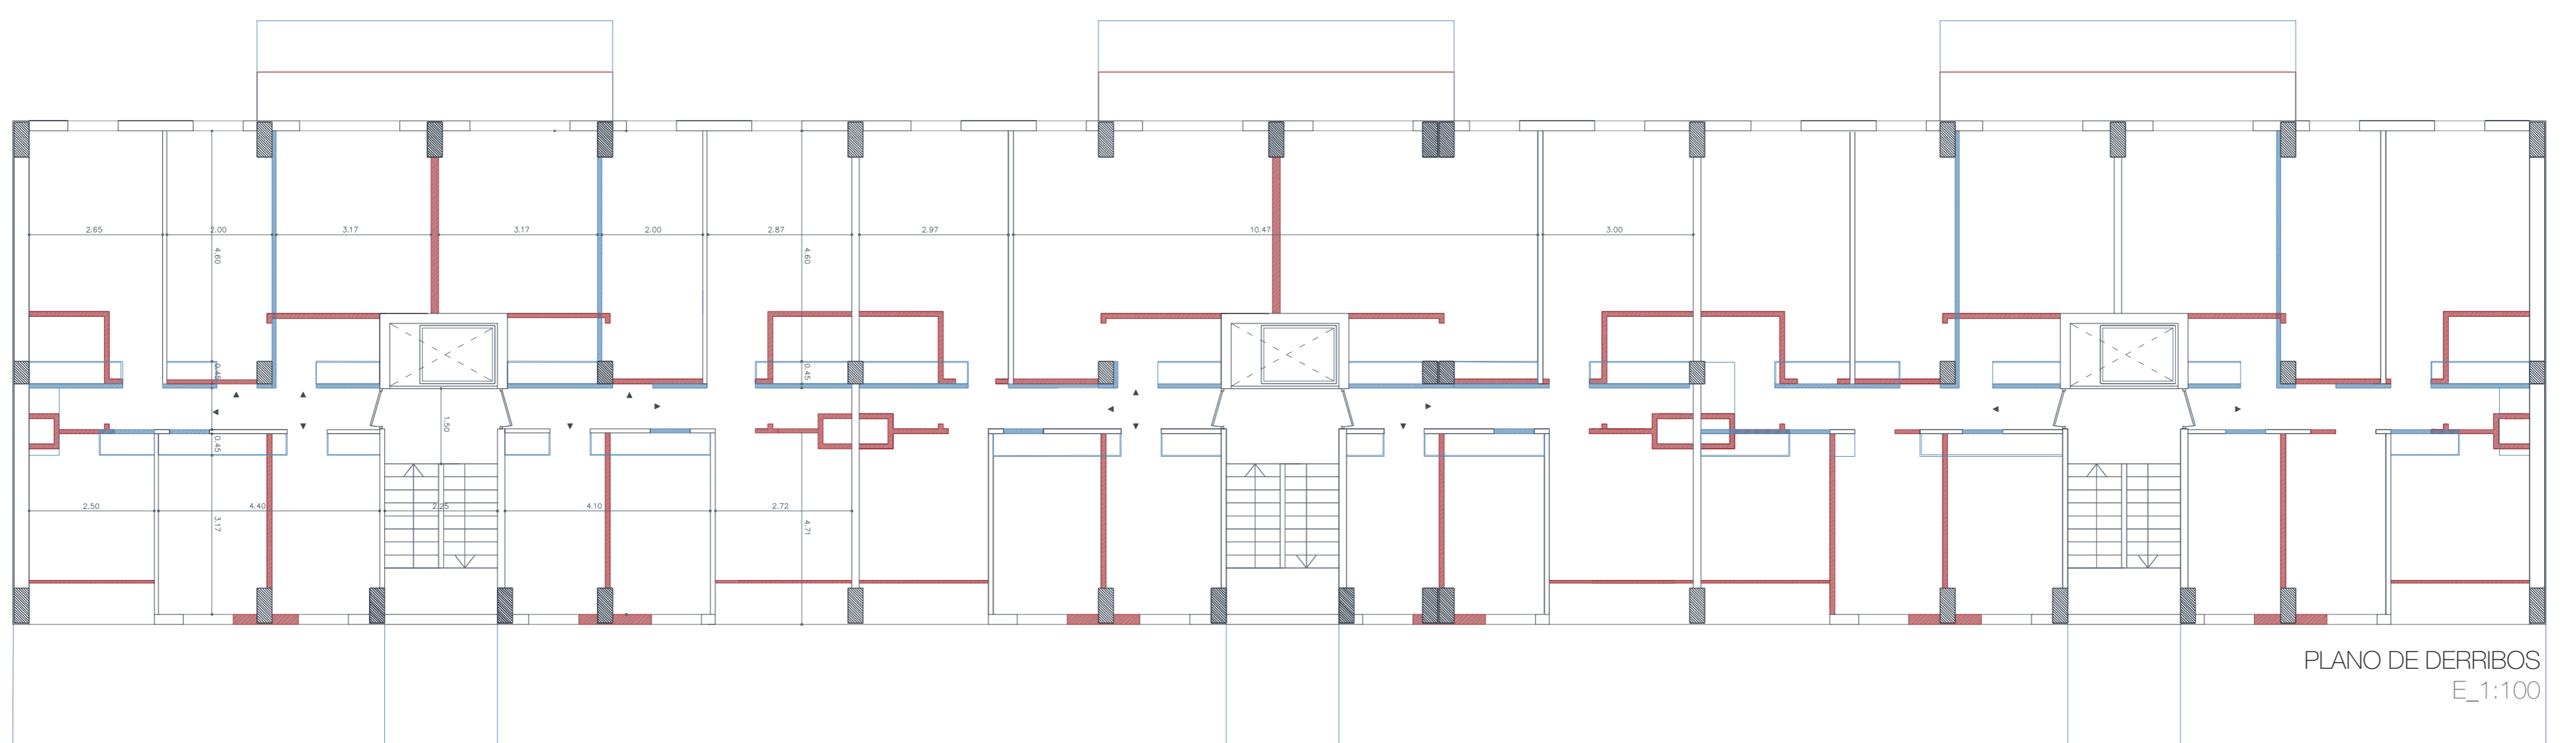

PLANO DE DERRIBOS
E_1:100