




PLANO DE DERRIBOS
E_1:100

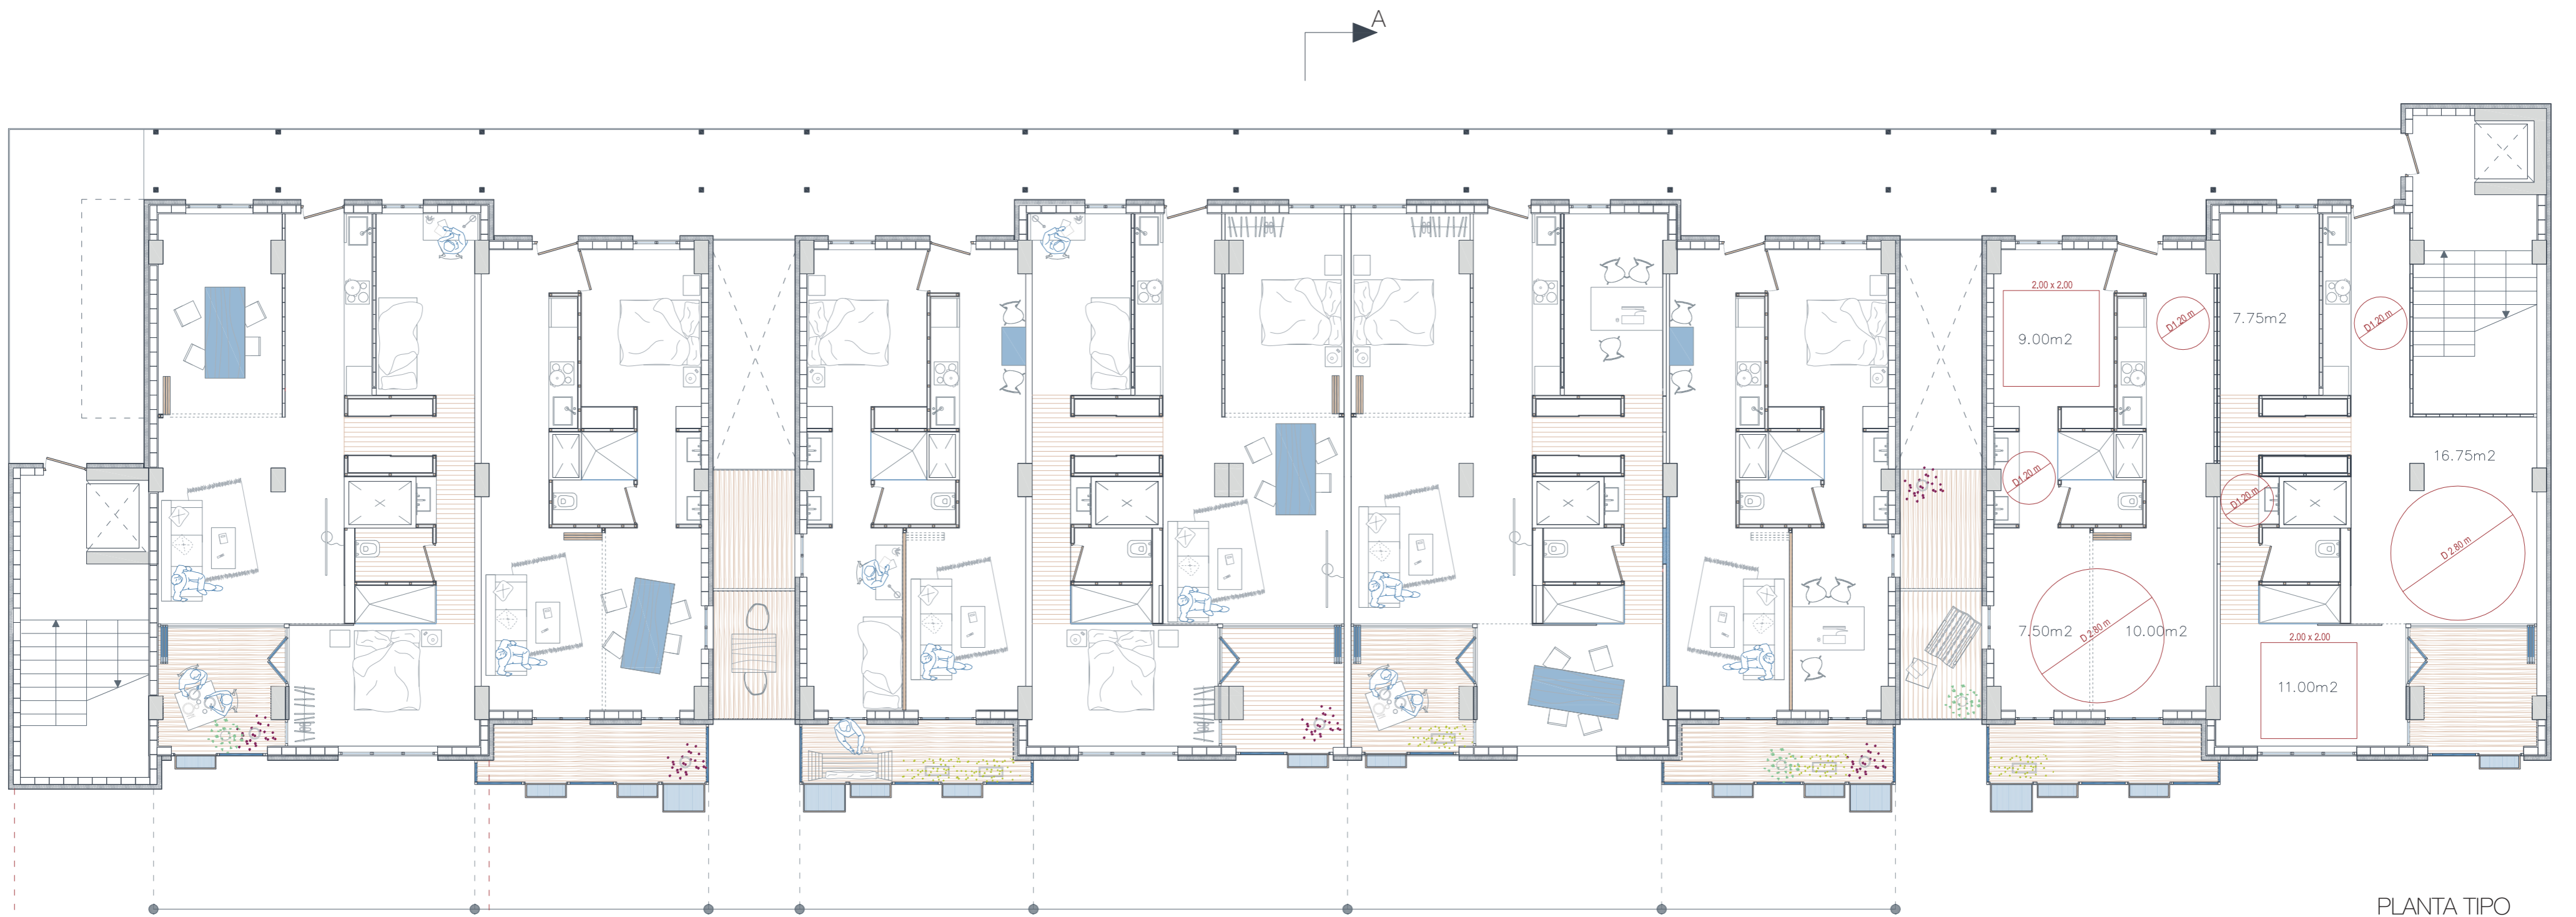


PLANTA TIPO
E_1:100

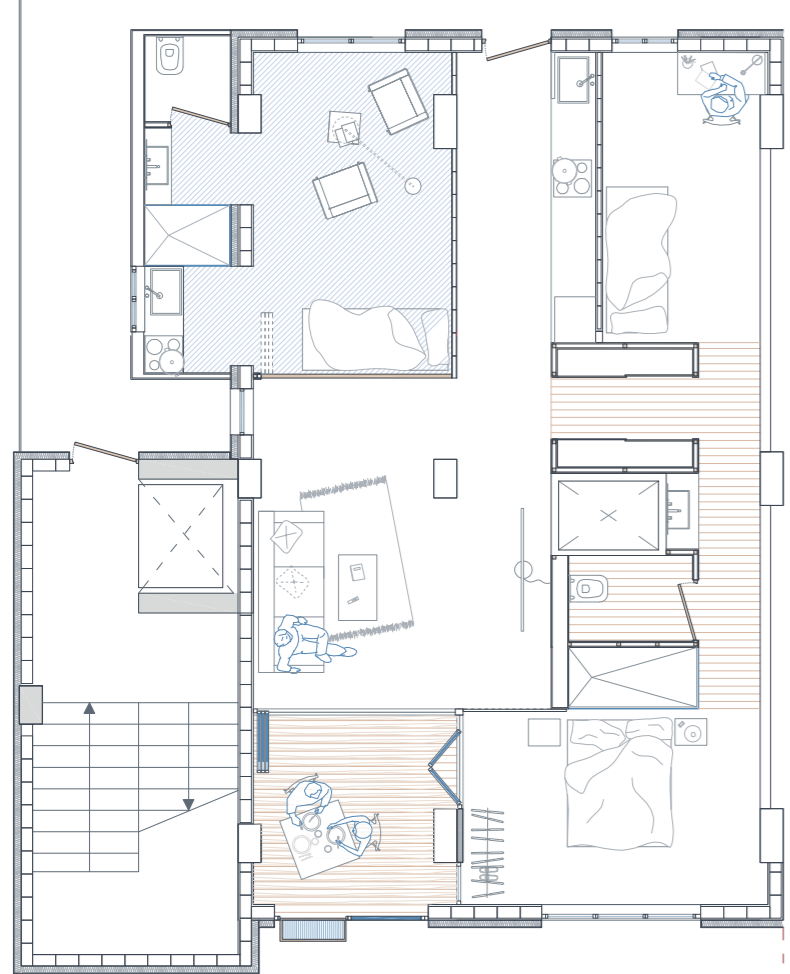


SUPOSICIÓN DE USO 1
E_1:100

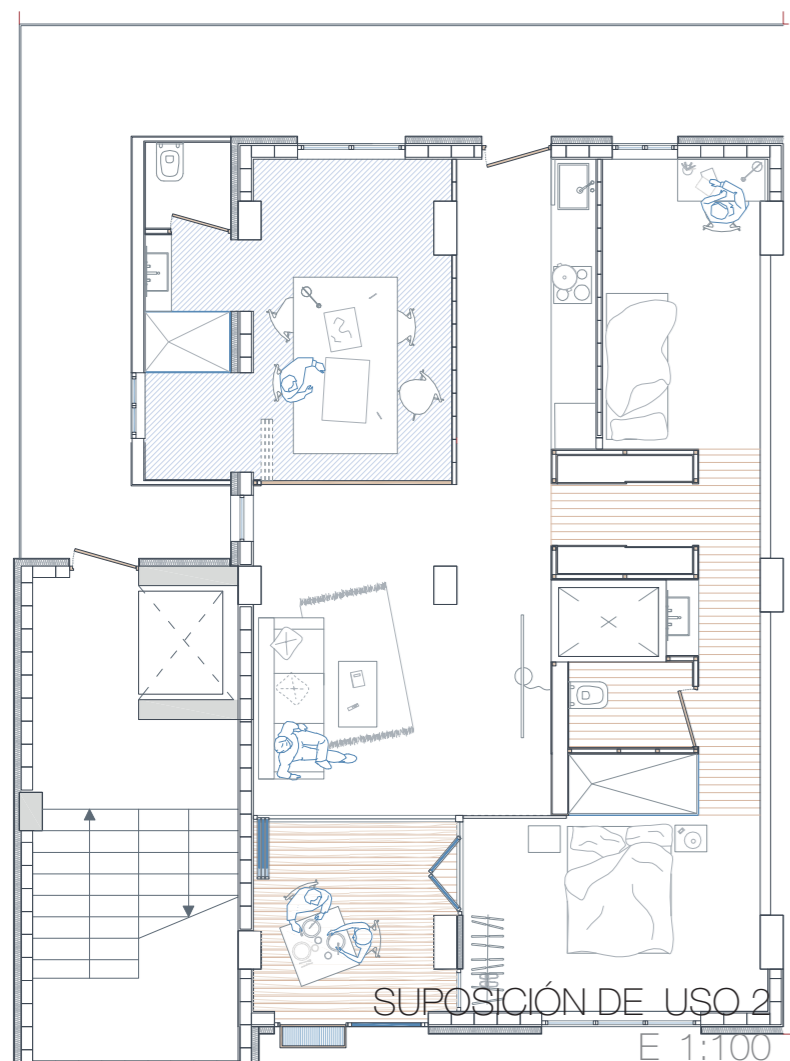

SUPOSICIÓN DE USO 2
E_1:100

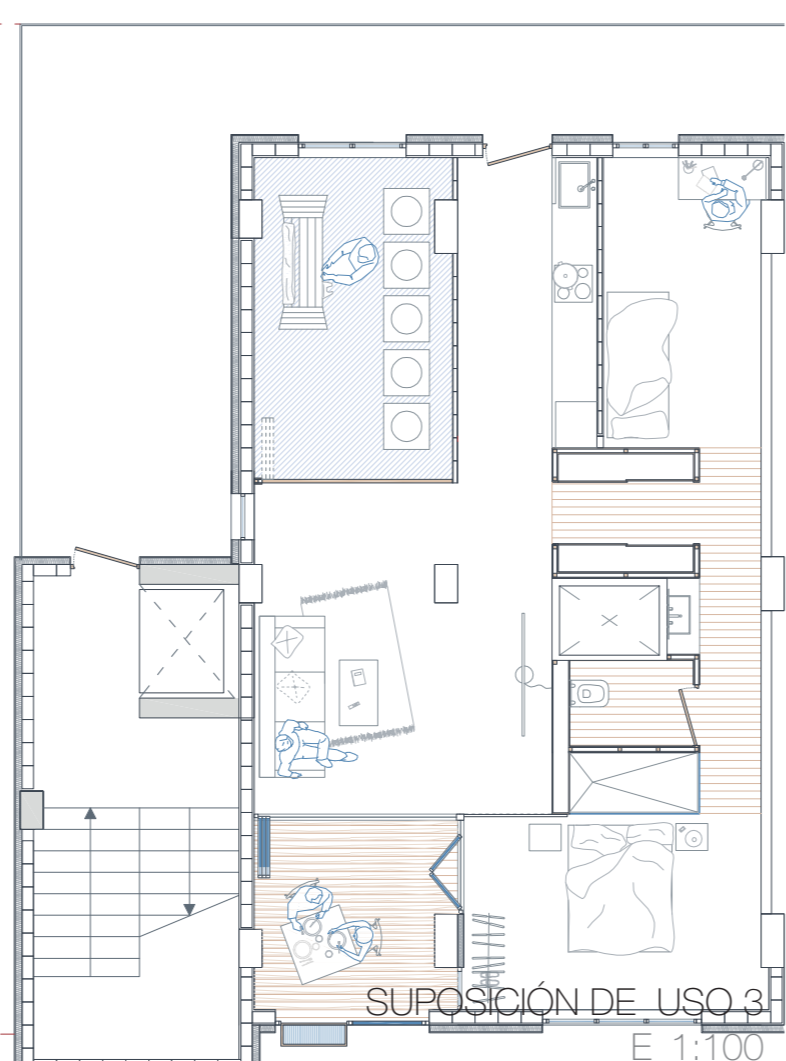

SUPOSICIÓN DE USO 3
E_1:100

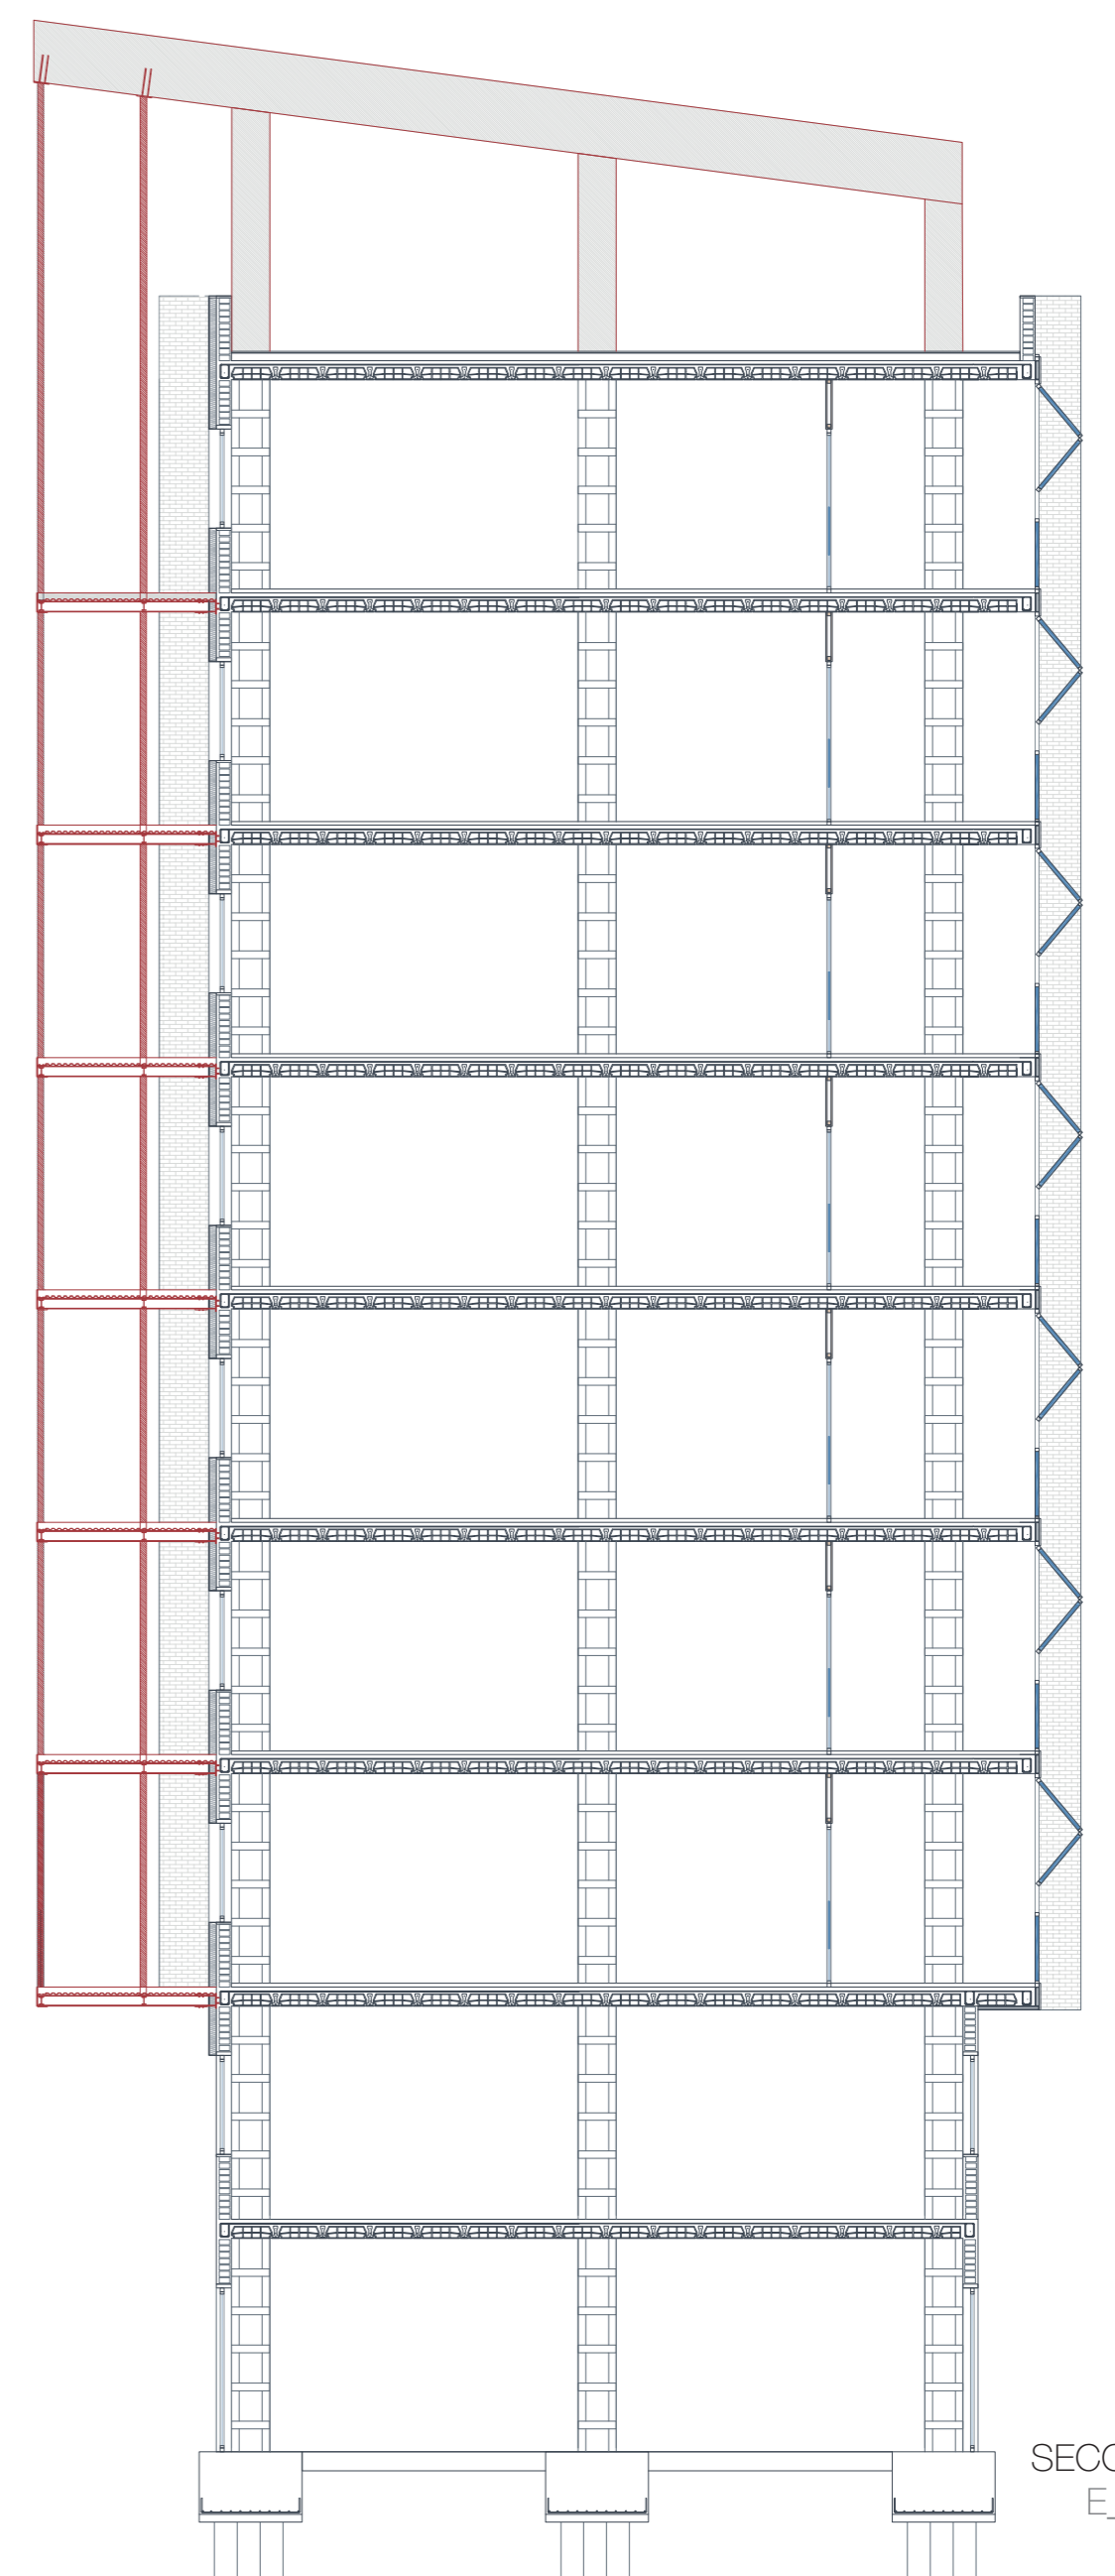

SECCIÓN A
E_1:100

