



PLANO DE DERRIBOS
E_1:100

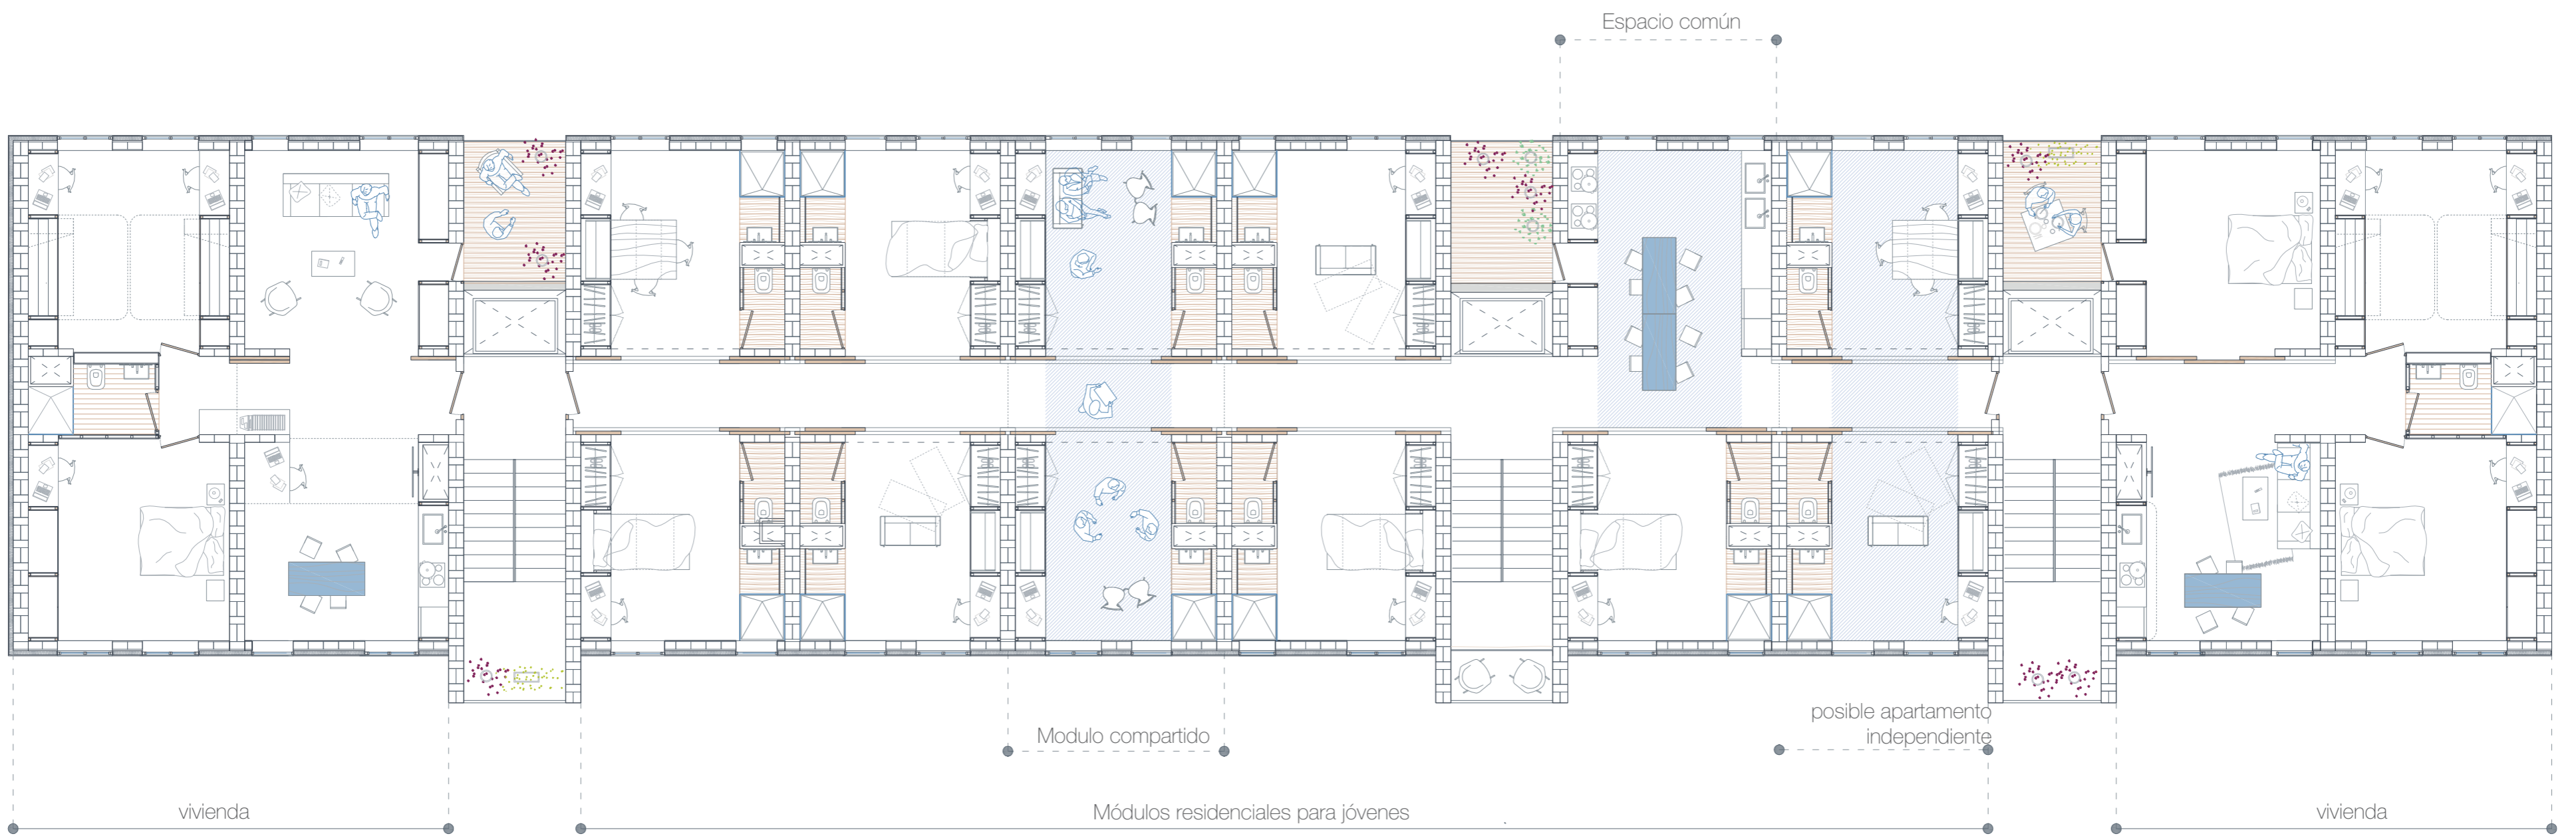

PLANTA TIPO
E_1:100

ESTUDIO DEL MÓDULO PARA JÓVENES
E_1:50

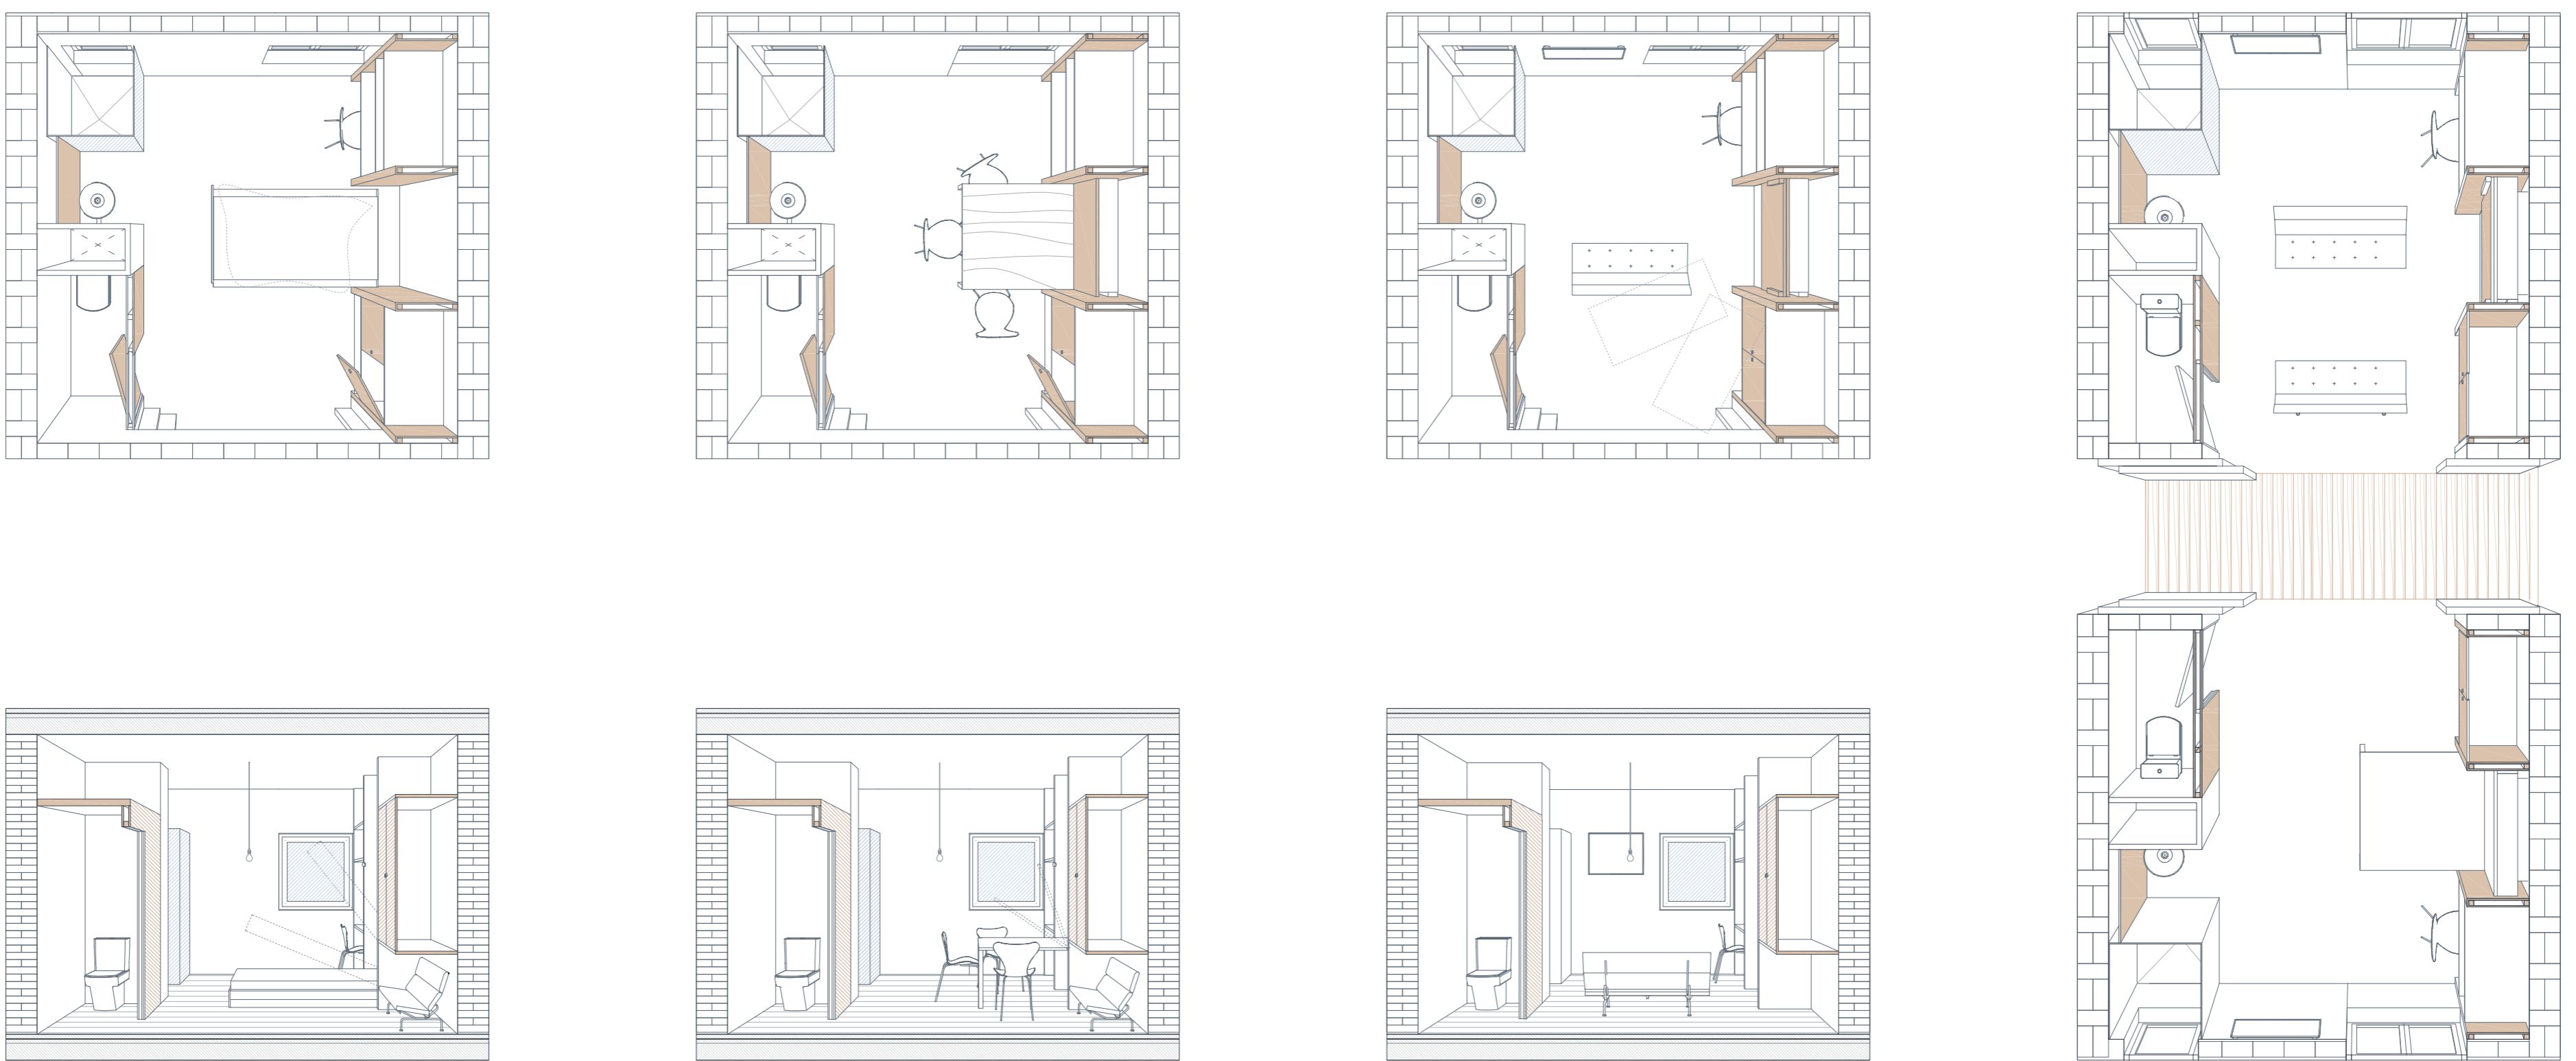

ESTUDIO DEL MÓDULO DE VIVIENDA
E_1:50

