AMPLIACIÓN. ESTRUCTURA

E_1:75/1:50

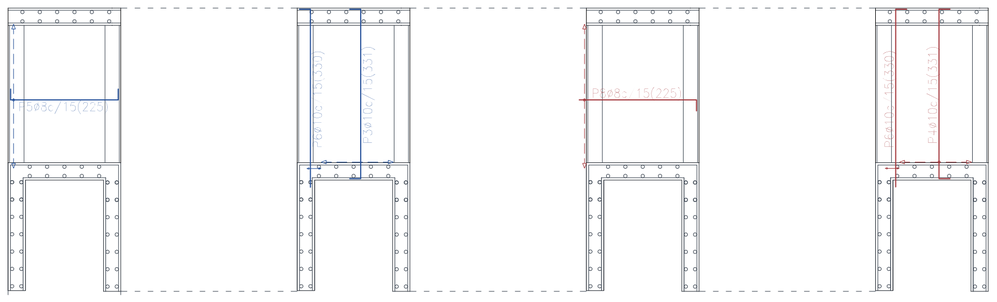

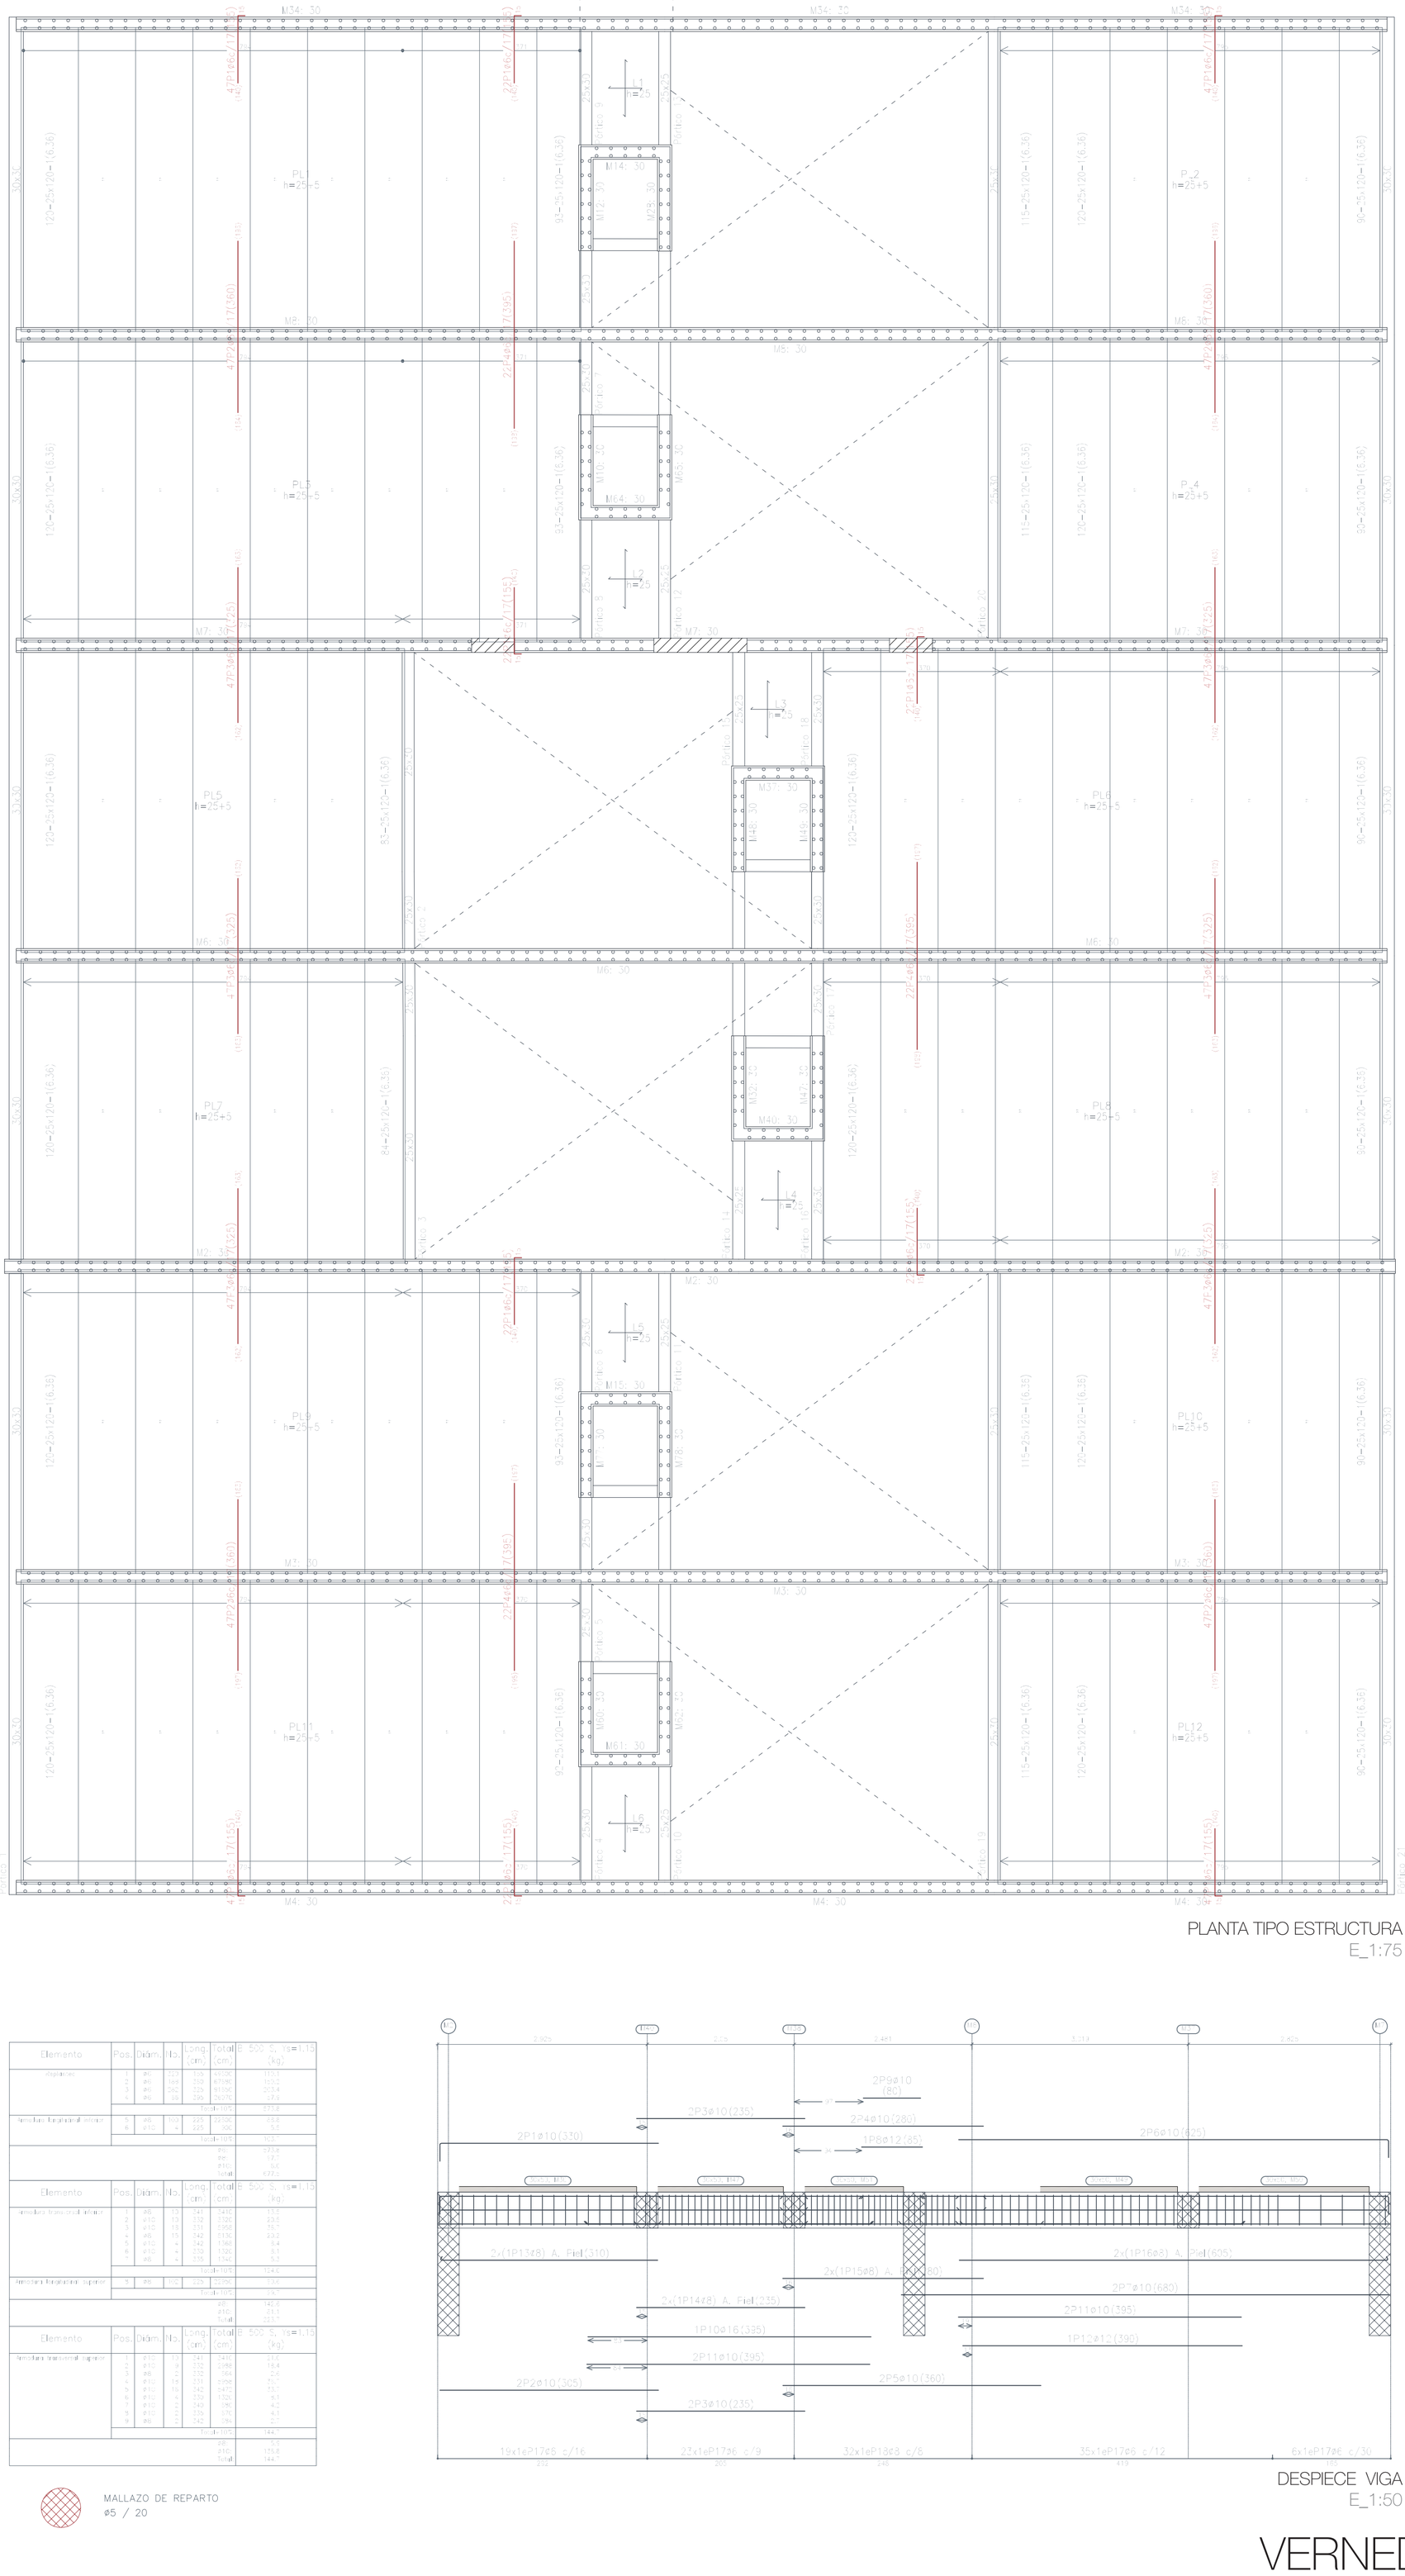

PLANTA TIPO ESTRUCTURA

E_1:75

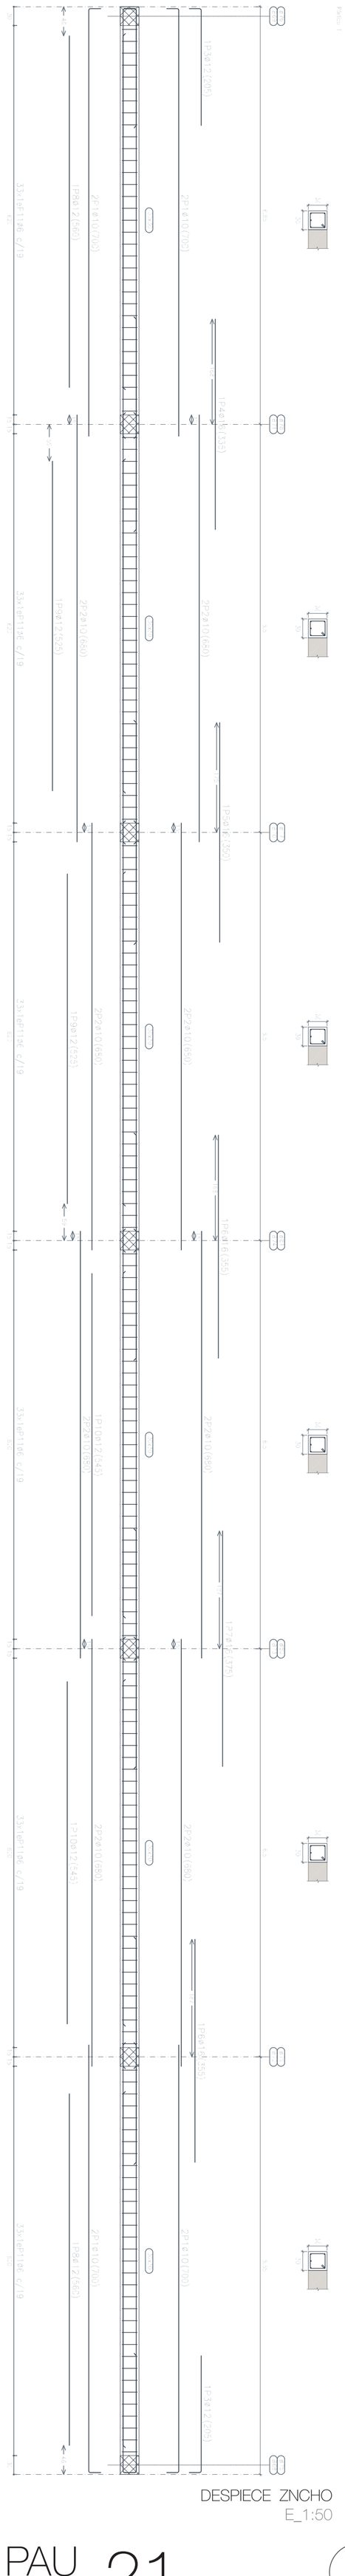

DESPIECE ZNCHO

E_1:50

Elemento	Pos.	Diám.	No.	Long. (cm)	Total (cm)	B 500 S, γs=1,15 (kg)
Replanteo	1	ø6	323	133	42959	113,1
	2	ø6	188	359	67589	153,2
	3	ø6	260	325	84500	187,4
	4	ø6	38	399	15162	37,8
	Total+10%					573,8
Armadura longitudinal inferior	5	ø8	100	225	22500	88,8
	6	ø10	4	221	884	5,2
	Total+10%					103
	Pos.					573,8
	ø6					0,7
	ø10					5,6
	Total					677,2

Elemento	Pos.	Diám.	No.	Long. (cm)	Total (cm)	B 500 S, γs=1,15 (kg)
Armadura transversal inferior	1	ø6	13	341	3410	13,6
	2	ø10	13	332	3320	23,5
	3	ø10	13	331	3298	23,3
	4	ø6	15	342	5136	2,3
	5	ø10	4	342	1368	9,4
	6	ø10	4	330	1320	9,3
	7	ø6	4	335	1340	5,3
	Total+10%					124,6
Armadura longitudinal superior	8	ø8	100	225	22500	88,8
	Total+10%					98,7
	ø6					142,8
	ø10					61,1
	Total					223,7

Elemento	Pos.	Diám.	No.	Long. (cm)	Total (cm)	B 500 S, γs=1,15 (kg)
Armadura transversal superior	1	ø10	13	341	3410	23,6
	2	ø10	8	233	2486	15,4
	3	ø6	2	332	564	2,6
	4	ø10	15	351	5256	32,5
	5	ø10	4	342	1368	8,5
	6	ø10	4	330	1320	8,1
	7	ø10	2	341	682	4,2
	8	ø10	2	339	678	4,1
	9	ø6	2	243	396	1,7
	Total+10%					144,7
	ø6					2,0
	ø10					175,8
	Total					144,7

MALLAZO DE REPARTO
ø5 / 20

DESPIECE VIGA

E_1:50

VERNEDA - LA PAU

BARCELONA

21 AMPLIACIÓN