13 — ESCOLA D'AUTOMOCIÓ

PLANTA BAIXA I ALÇAT FRONTAL e1/200

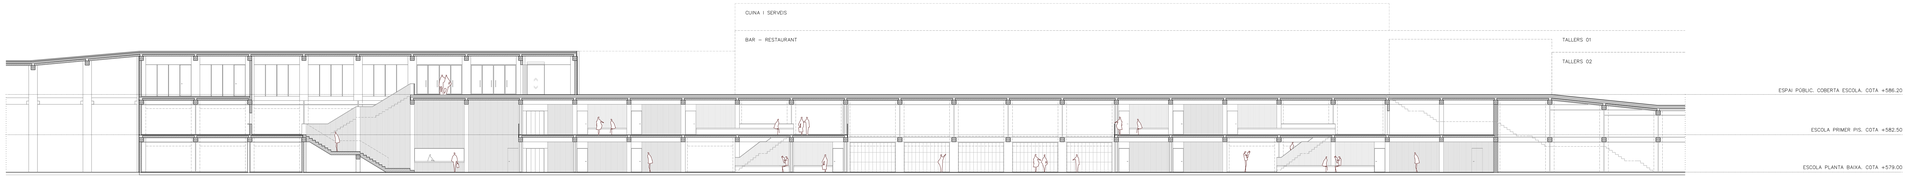

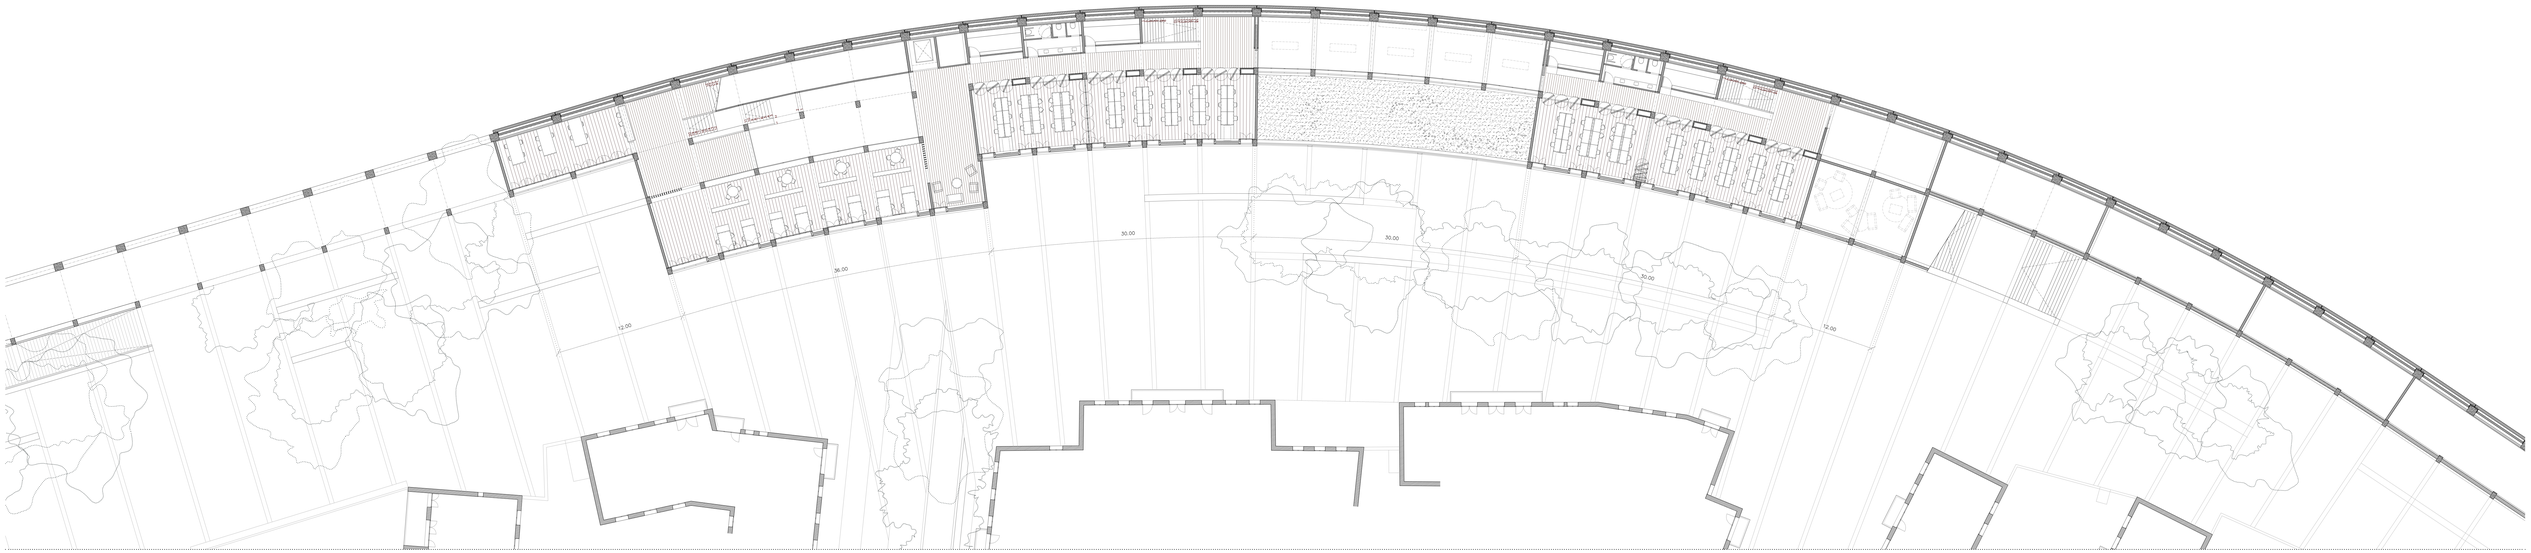

QUAN LA M–30 EQUIPA EL BARRI

GALÓ PUJANA ABAD
TRIBUNAL

26.11.2015
T. SALVADÓ J. BLASCO F. PARDO S. MARTÍN

L13