16 – ALÇAT CONSTRUCTIU

DESPLEGAMENT DE LA FAÇANA e1/50

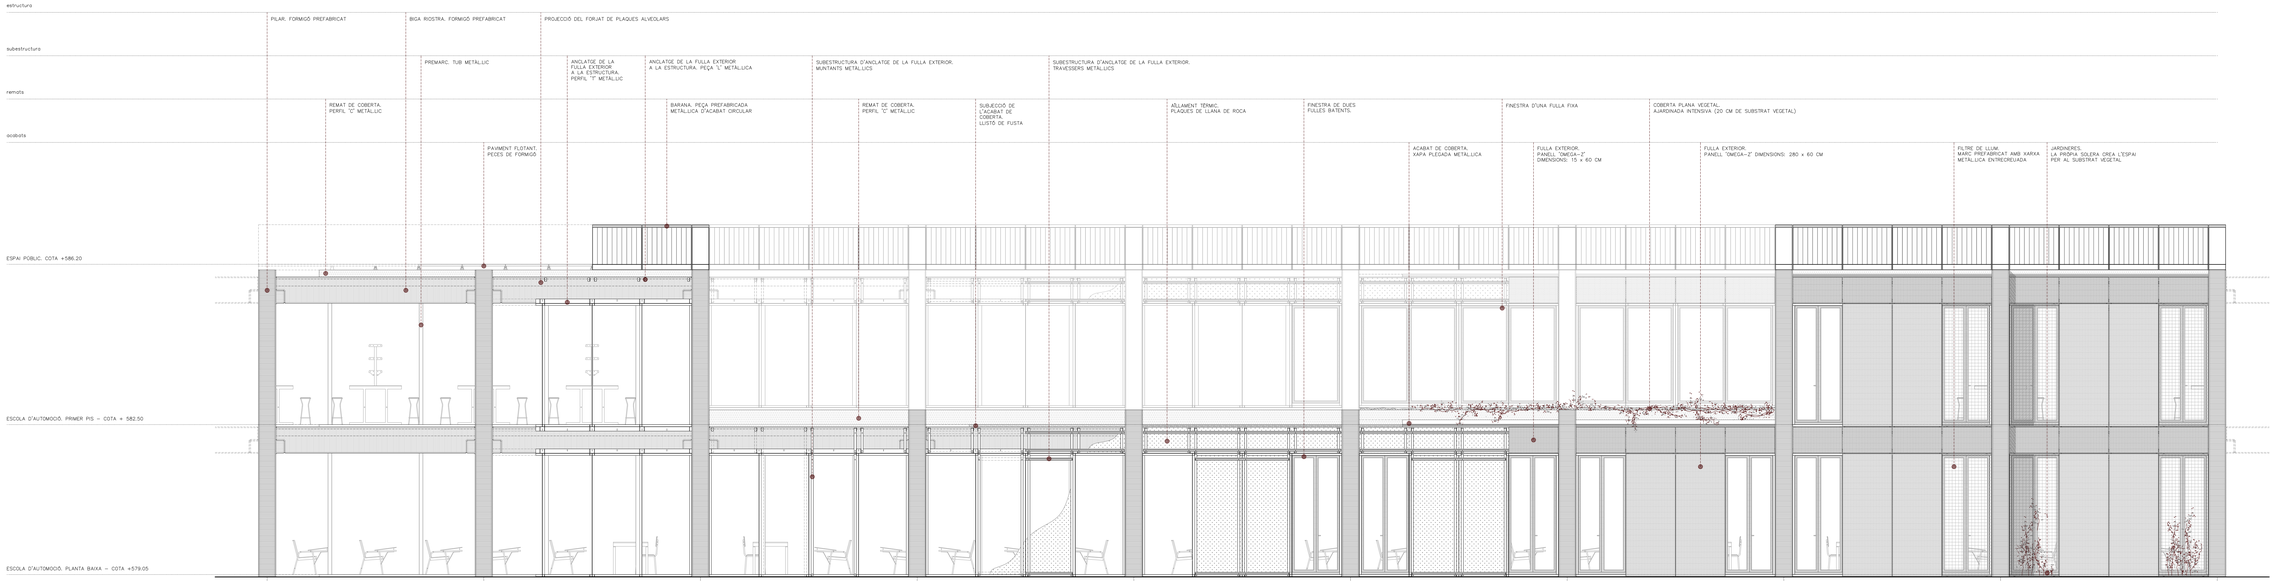

FULLA EXTERIOR

1. ESTRUCTURA PRINCIPAL

- PILARS PREFABRICATS. SECCIÓ 40 x 60 CM
- BIGUES RIOSTRES PREFABRICADES. SECCIÓ 60 x 30 CM
- PREMARCS. DEFINEIXEN LA POSICIÓ DE LES FINESTRES. SECCIÓ METÀLLICA RECTANGULAR DIMENSIONS: 50 X 90 MM, g = 3 MM

2. SUBESTRUCTURA D'ANCLATGE DE LA FULLA EXTERIOR (1)

- PERFILS METÀLLICS EN "L" HORITZONTALS, QUE SUBJECTEN ELS PANELLS EXTERIORS "OMEGA-Z" I ELS MARCS DE "FILTRE". DIMENSIONS: 75 X 15 CM, g = 5 MM

3. SUBESTRUCTURA D'ANCLATGE DE LA FULLA EXTERIOR (2)

- MUNTANTS METÀLLICS DE SECCIÓ "L". DIMENSIONS: 5 x 5 CM, g = 3 MM

4. AÏLLAMENT DE LA FAÇANA

- PANELLS DE LLANA DE ROCA ANCLATS A LA PLACA DE PLADUR OH I A PILARS. GRUIX: g = 5 CM

5. SUBESTRUCTURA D'ANCLATGE DE LA FULLA EXTERIOR (3)

- TRAVESSERS METÀLLICS DE SECCIÓ ESPECÍFICA PER A PANELLS "OMEGA-Z".

6. PANELL EXTERIOR "OMEGA-Z"

- PANELLS DE TANCAMENT DE LA FAÇANA VENTILADA, DEL TIPUS "OMEGA-Z". DIMENSIONS: 15 x 60 CM (FORJAT), 280 x 60 (BIGA).

7. MARC EXTERIOR DE "FILTRE"

- MARC METÀLLIC. CONTÉ UNA MALLA METÀLLICA ENTRECREUADA PER A TAMISAR LA LLUM QUE ENTRA A LES AULES, ESSENT EL SUPORT DE LES PLANTES ENFILADISSES. DIMENSIONS: 280 x 115 CM, g = 8 MM

8. PLANTES ENFILADISSES

- S'ENREDEN SOBRE LA XARXA METÀLLICA QUE CONTÉ EL MARC DE "FILTRE", I TAMBÉN LA RELAXIÓ VISUAL INTERIOR – EXTERIOR. TIPUS HEDERA HÉLIX

FULLA INTERIOR

1. ESTRUCTURA FULLA INTERIOR

- MUNTANTS EXTREMS E-90 DIMENSIONS: 90 x 35 MM, g = 0.7 MM
- MUNTANTS CENTRALS OH-90 DIMENSIONS: 90 x 35 MM, g = 0.7 MM

2. PART EXTERIOR

- PLAQUES DEL TIPUS PLADUR OH DIMENSIONS: 60 x 260 CM, g = 25 MM CARACTERÍSTIQUES:
  - FIBRA DE VIDRE INCORPORADA A L'ÀNIMA
  - TRACTADA PER A REDUIR L'ABSORCIÓ D'AIGUA

3. OBERTURES

- FINESTRES DE DUES FULLES BATENTS. DIMENSIONS DE FULLA: 55 x 270 CM

3. PART INTERIOR

- PLAQUES DEL TIPUS PLADUR FOC (x3) DIMENSIONS: 60 x 260 CM, g = 15 MM CARACTERÍSTIQUES:
  - FIBRA DE VIDRE INCORPORADA A L'ÀNIMA
  - TRACTADA PER A MILLORAR LA RESISTÈNCIA AL FOC
- LLANA MINERAL ENTRE LES PLAQUES PLADUR OH I PLADUR FOC GRUIX: g = 6.6 CM

4. ACABAT INTERIOR

- ACABAT INTERIOR DE PLADUR, PINTAT DE COLOR BLANC.