

# CONTEXTO Y SITUACIÓN

## CONTEXTO

DISTRITO DE ST. MARTÍ:  
BARRIO PROVENÇALS DEL POBLENOU



## CONTEXTO

EL PROYECTO SE UBICA EN BARCELONA, EN EL DISTRITO DE ST. MARTÍ Y CONCRETAMENTE EN EL BARRIO PROVENÇALS DEL POBLENOU. ESTA ZONA, CON LARGO PASADO INDUSTRIAL, SE TRANSFORMÓ GRACIAS A LOS JUEGOS OLÍMPICOS DE BARCELONA CAMBIANDO LAS FÁBRICAS, ALMACENES Y NAVES INDUSTRIALES POR NUEVA VIVIENDA, ZONAS VERDES, EQUIPAMIENTOS Y COMPLEJOS DE EMPRESAS VINCULADAS A LA SOCIEDAD DE LA INFORMACIÓN Y COMUNICACIÓN.


EL BARRIO PROVENÇALS DEL POBLENOU ESTÁ DELIMITADO POR DOS VIAS IMPORTANTES DE CIRCULACIÓN: AVDA. DIAGONAL Y GRAN VÍA DE LES CORTS CATALANES. TIENE COMO ELEMENTOS SINGULARES EL PARC DEL CENTRE DEL POBLENOU, DISEÑADO POR JEAN NOUVEL, Y EL ANTIGUO COMPLEJO INDUSTRIAL, Y HOY EDIFICIO DE INTERÉS NACIONAL, CAN RICART.

ESTE BARRIO SE INCLUYE DENTRO DEL SECTOR 22@, UN PROYECTO DE RENOVACIÓN Y TRANSFORMACIÓN URBANA CON UN MODELO COMPACTO, DIVERSO Y SOSTENIBLE APOSTANDO POR LA CONVIVENCIA DE USOS QUE SE MANIFIESTAN COMO UNA MEZCLA DE ESPACIOS LIBRES, RESIDENCIALES, PRODUCTIVOS Y DE EQUIPAMIENTOS DENTRO DE UNA TRAMA URBANA DEL PLA CERDÀ QUE INCLUYE EL PATRIMONIO INDUSTRIAL EXISTENTE CON NUEVAS ORDENACIONES TANTO DE ESPACIOS LIBRES COMO DE NUEVOS EDIFICIOS.

EL PLAN 22@ PRETENDE INCENTIVAR LAS ACTIVIDADES DENSAS EN CONOCIMIENTO, FAVORECIENDO LAS SINÉRGICAS ENTRE UNIVERSIDADES, CENTROS TECNOLÓGICOS, CENTROS DE INVESTIGACIÓN, ACTIVIDADES PRODUCTIVAS Y VIVIENDA.

SE DISEÑA TAMBIÉN UN PLAN ESPACIAL DE INFRAESTRUCTURAS AVANZADAS POTENCIANDO EL TRANSPORTE PÚBLICO, QUE ES, EN ESTE CASO, EL TRANVÍA.

## TEJIDO INDUSTRIAL

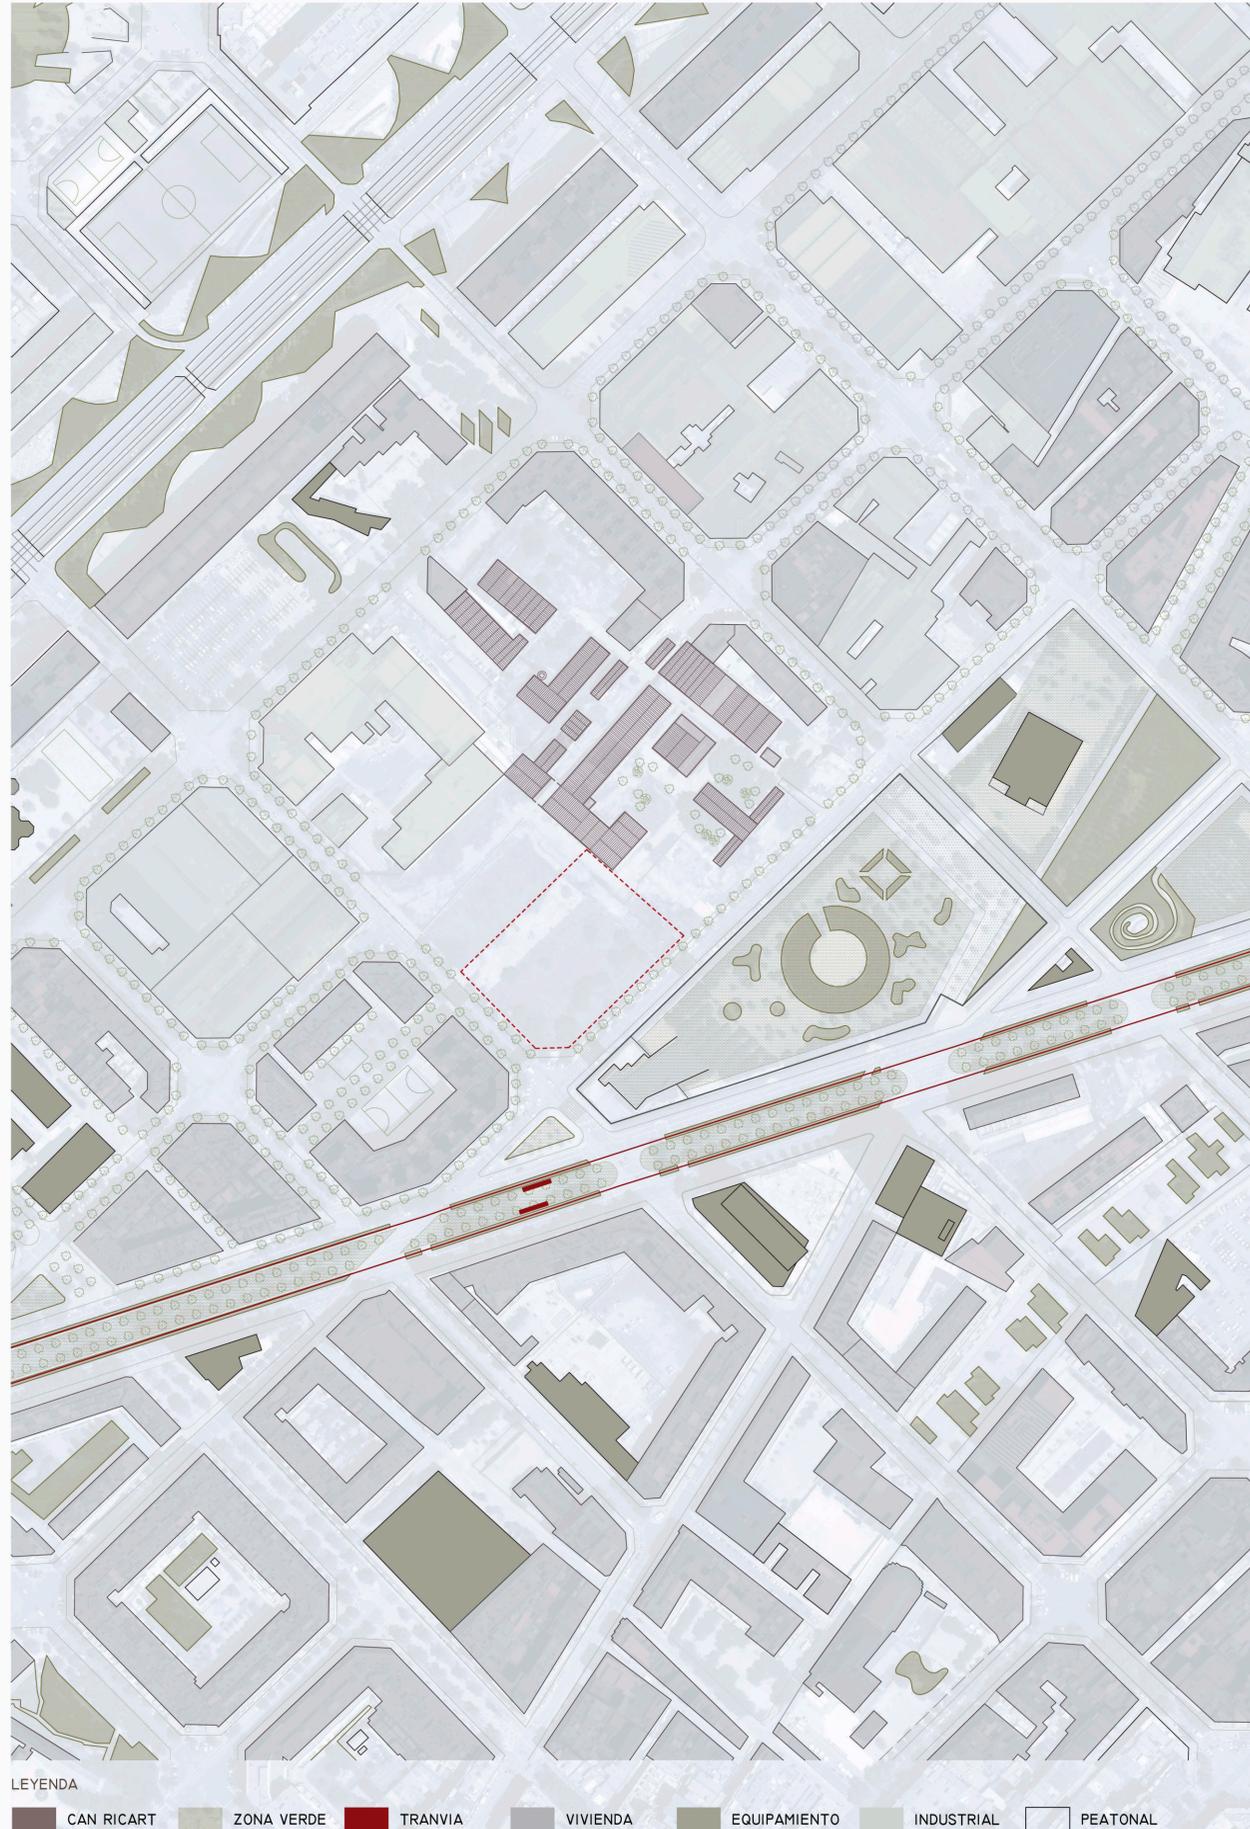

### LEYENDA

CAN RICART ZONA VERDE TRANVIA VIVIENDA EQUIPAMIENTO INDUSTRIAL PEATONAL



BIBLIOTECA, ESCUELA INFANTIL  
Y SALA POLIVALENTE

SARAY CORDÓN MATEOS