


3-SECCIÓ HOTEL

El projecte proposat es tracta d'una rehabilitació d'un edifici ja existent.

La combinació de l'antic monestir amb part d'obra nova ajuda a donar-li un nou ús al conjunt històric

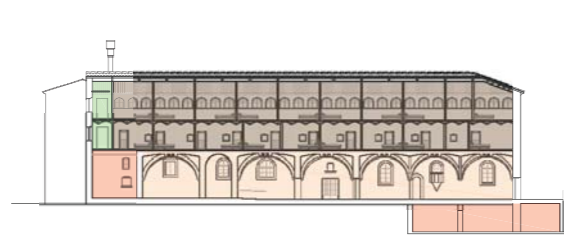

La primera secció ens mostra l'adaptació de l'hotel amb l'edifici existent.

Les habitacions condicionades per les obertures actuals segueix una modulació.

La primera i segona planta les obertures no són iguals per tant les habitacions no són idèntiques encara que si segueixen el mateix patró.

- HABITACIONS HOTEL
- ZONES DE PAS
- ZONA SERVEIS I MAGATZEM
- ESPAIS D'INTERÈS

2-SECCIÓ EDIFICI MULTIU

La segona secció ens mostra la combinació de totes les diferents estances que trobem a l'edifici.

Totes giren al voltant del nucli principal i el pati interior



- HABITACIONS HOTEL
- ZONES DE PAS
- ZONA SERVEIS I MAGATZEM
- ESPAIS D'INTERÈS
- RESTAURANT
- SPA

3-SECCIÓ PATI OEST



La tercera secció podem veure la part d'obra nova destinada a l'Spa.

El nucli principal es deixa veure en la seva totalitat gràcies al pati interior, fet que ajuda a donar llum natural a tot el nucli a partir de les plaques d'acer corten foradades, que ajuden a donar privacitat, tant al mateix nucli, com a la zona de la terrassa.





- HABITACIONS HOTEL
- ZONES DE PAS
- ZONA SERVEIS I MAGATZEM
- ESPAIS D'INTERÈS
- BANYS
- SPA

SECCIÓ 1 E:1/150

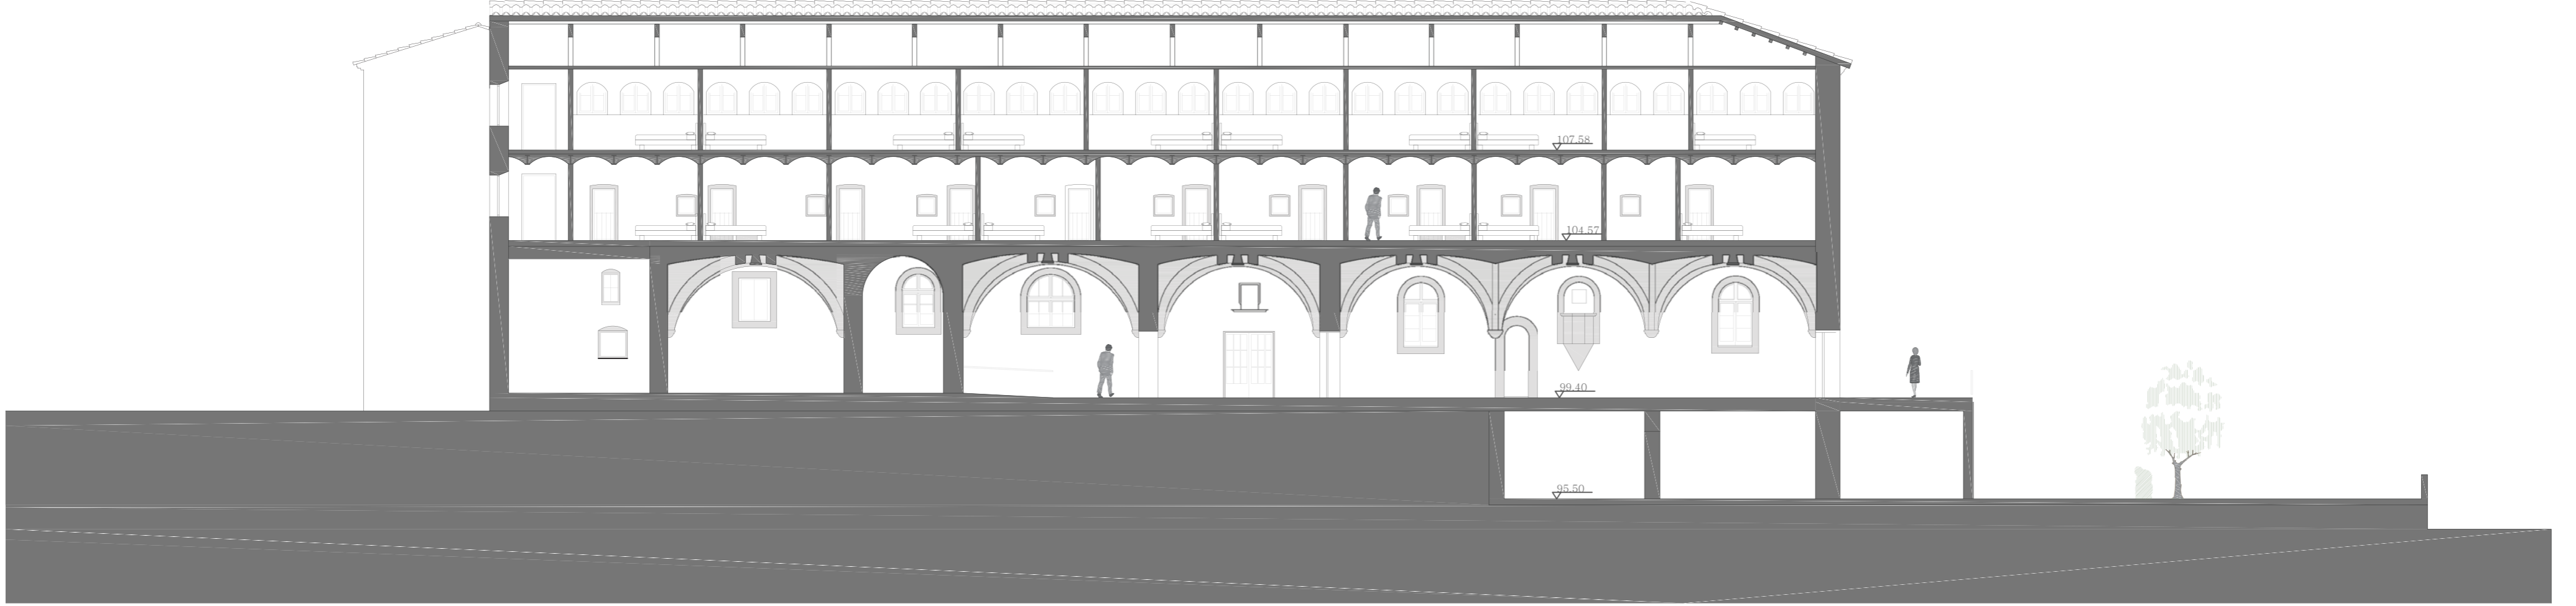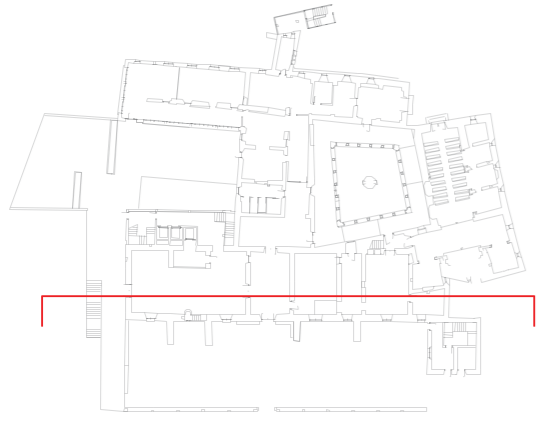

SECCIÓ 2 E:1/150

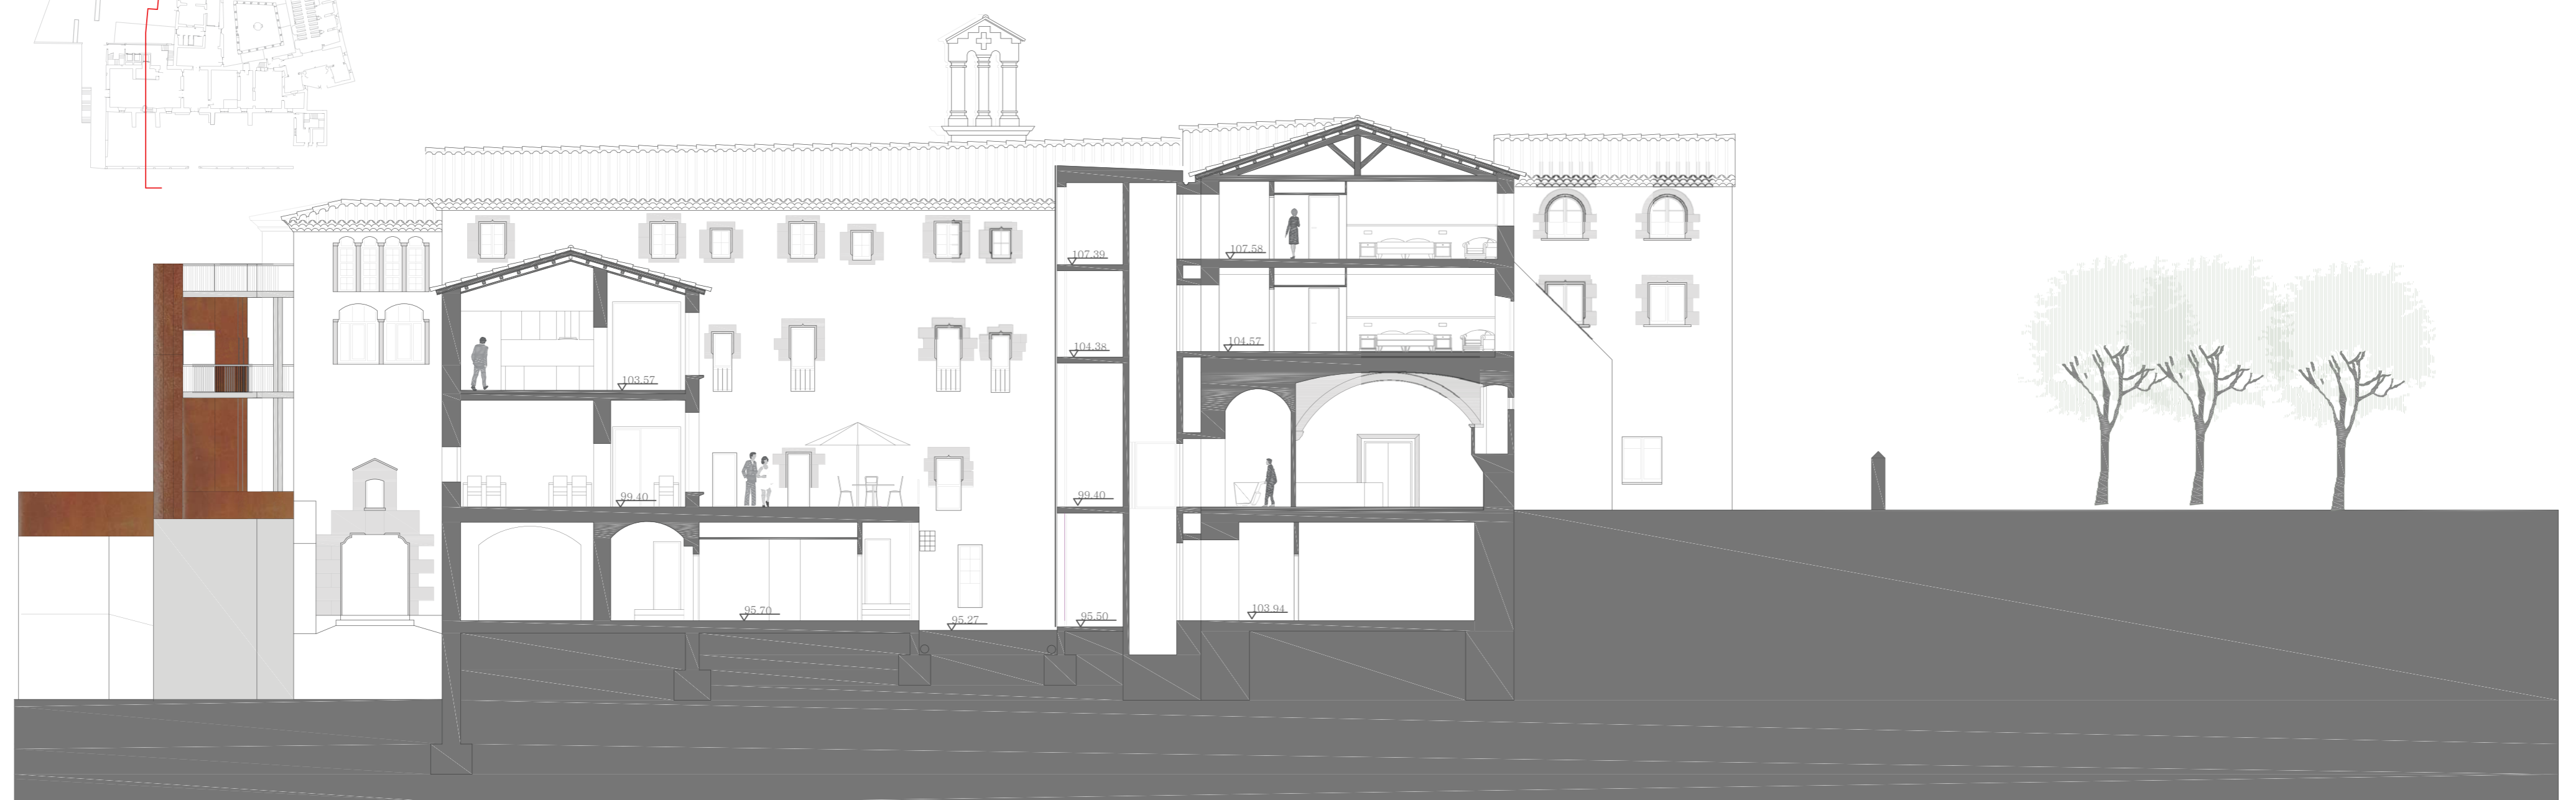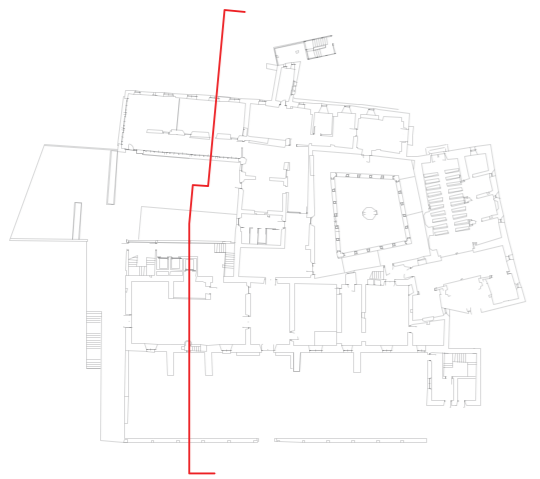

SECCIÓ 3 E:1/150

