



Titulació:

Grau en Enginyeria en Tecnologies Industrials

Alumne:

Alba Guarinos Gran

Títol TFG:

**Estudi d'optimització lumínica a l'escola Europa International
School de Sant Cugat.**


Director del TFG:

Joan Carles Fernández Vallès

Convocatòria del lliurament del TFG:


Juny 2016

Contingut d'aquest volum: **PLÀNOLS**

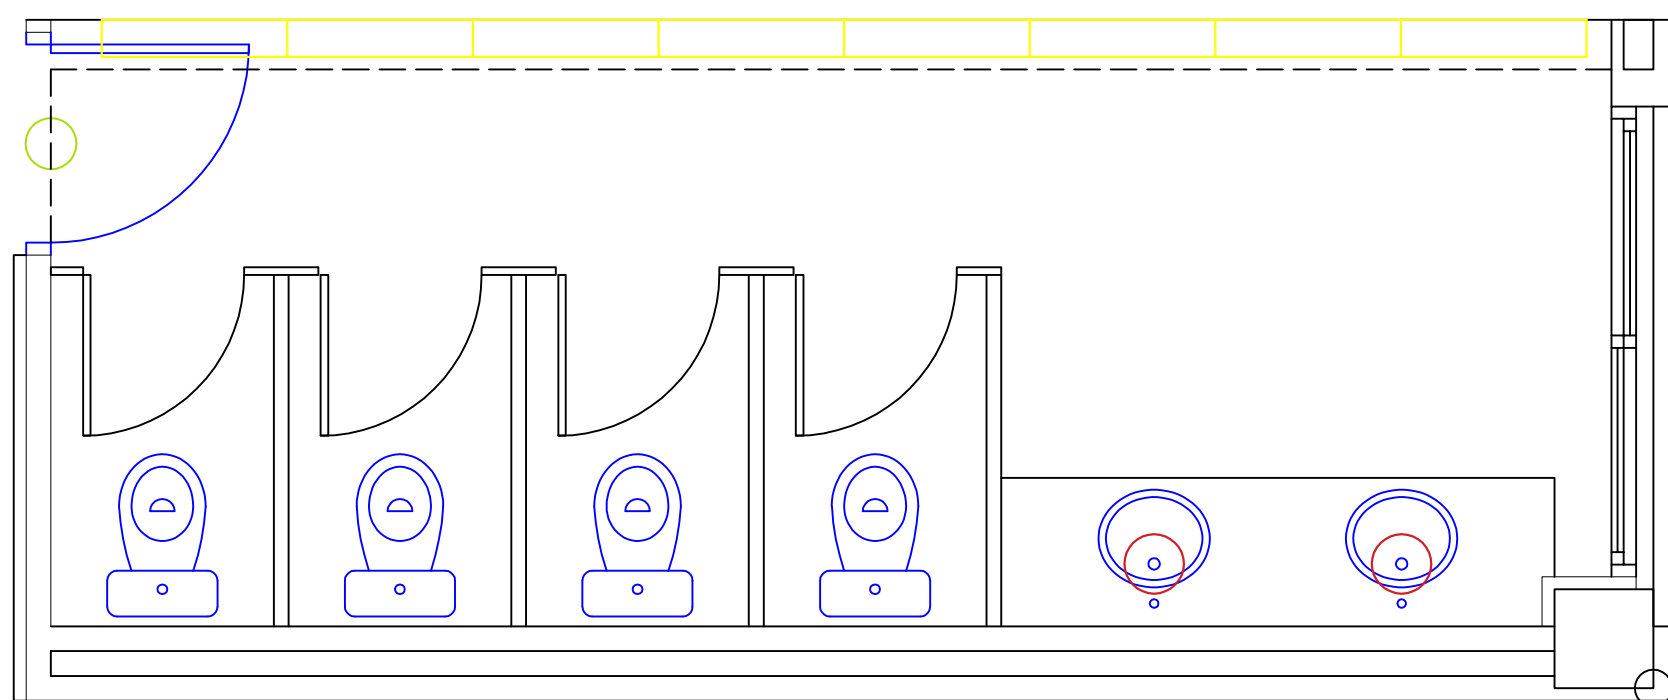

- LEDS: 22W, 2000lm
- Bombetes baix consum: 18W, 1200lm

ESTUDI D'OPTIMITZACIÓ LUMÍNICA A L'ESCOLA EUROPA INTERNATIONAL SCHOOL DE SANT CUGAT	
Contingut: Plànol lavabo amb disposició lluminària	
Plànol: 1 de 7	Escala: 1/200

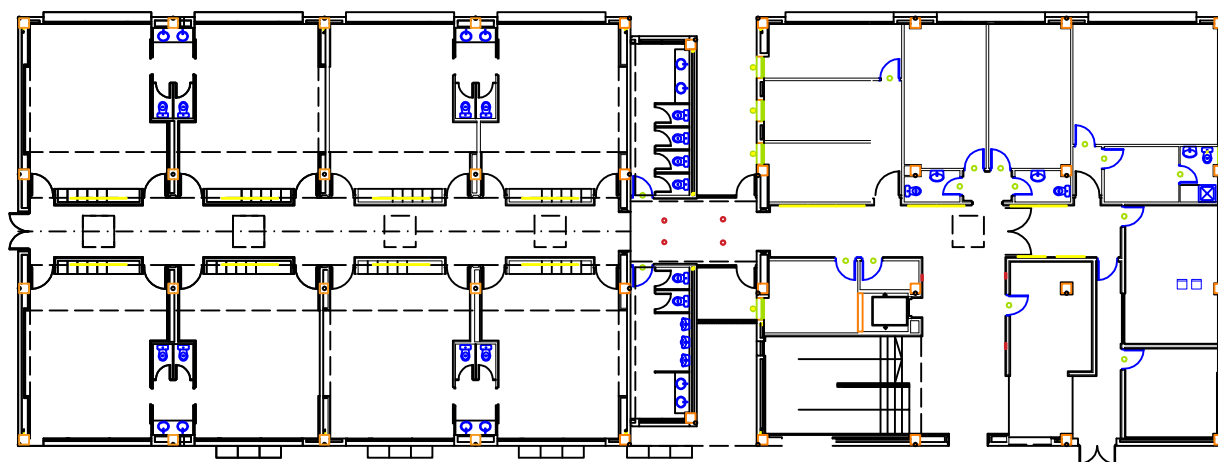

■ LEDS: 22W, 2000lm


■ Bombetes baix consum: 18W, 1200lm

ESTUDI D'OPTIMITZACIÓ LUMÍNICA A L'ESCOLA
EUROPA INTERNATIONAL SCHOOL DE SANT CUGAT

Contingut: Plànol primera planta amb disposició Il·luminària

Plànol: 2 de 7

Escala: 1/200

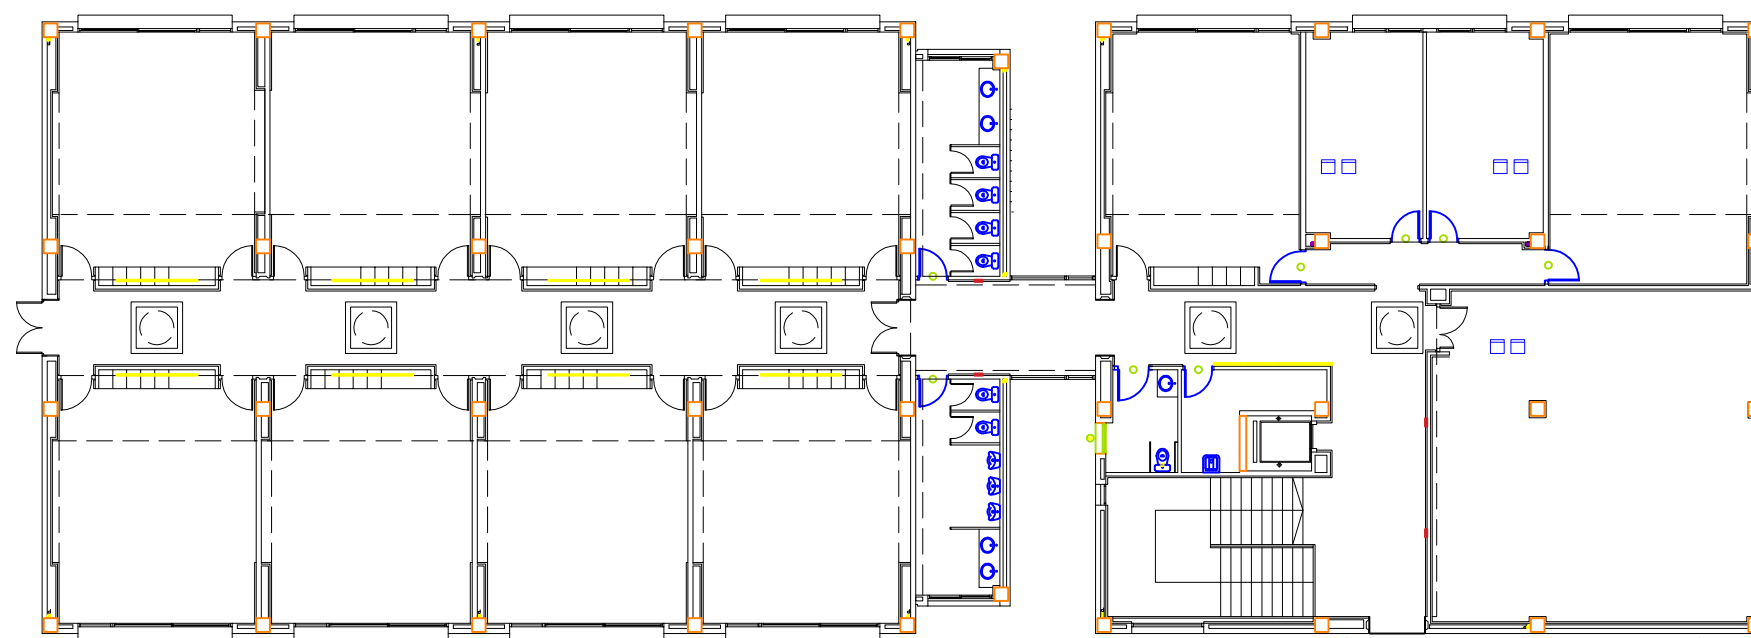


- LEDS: 22W, 2000lm
- Bombetes baix consum: 18W, 1200lm

ESTUDI D'OPTIMITZACIÓ LUMÍNICA A L'ESCOLA
EUROPA INTERNATIONAL SCHOOL DE SANT CUGAT

Contingut: Plànol segona planta amb disposició lluminària

Plànol: 3 de 7

Escala: 1/200


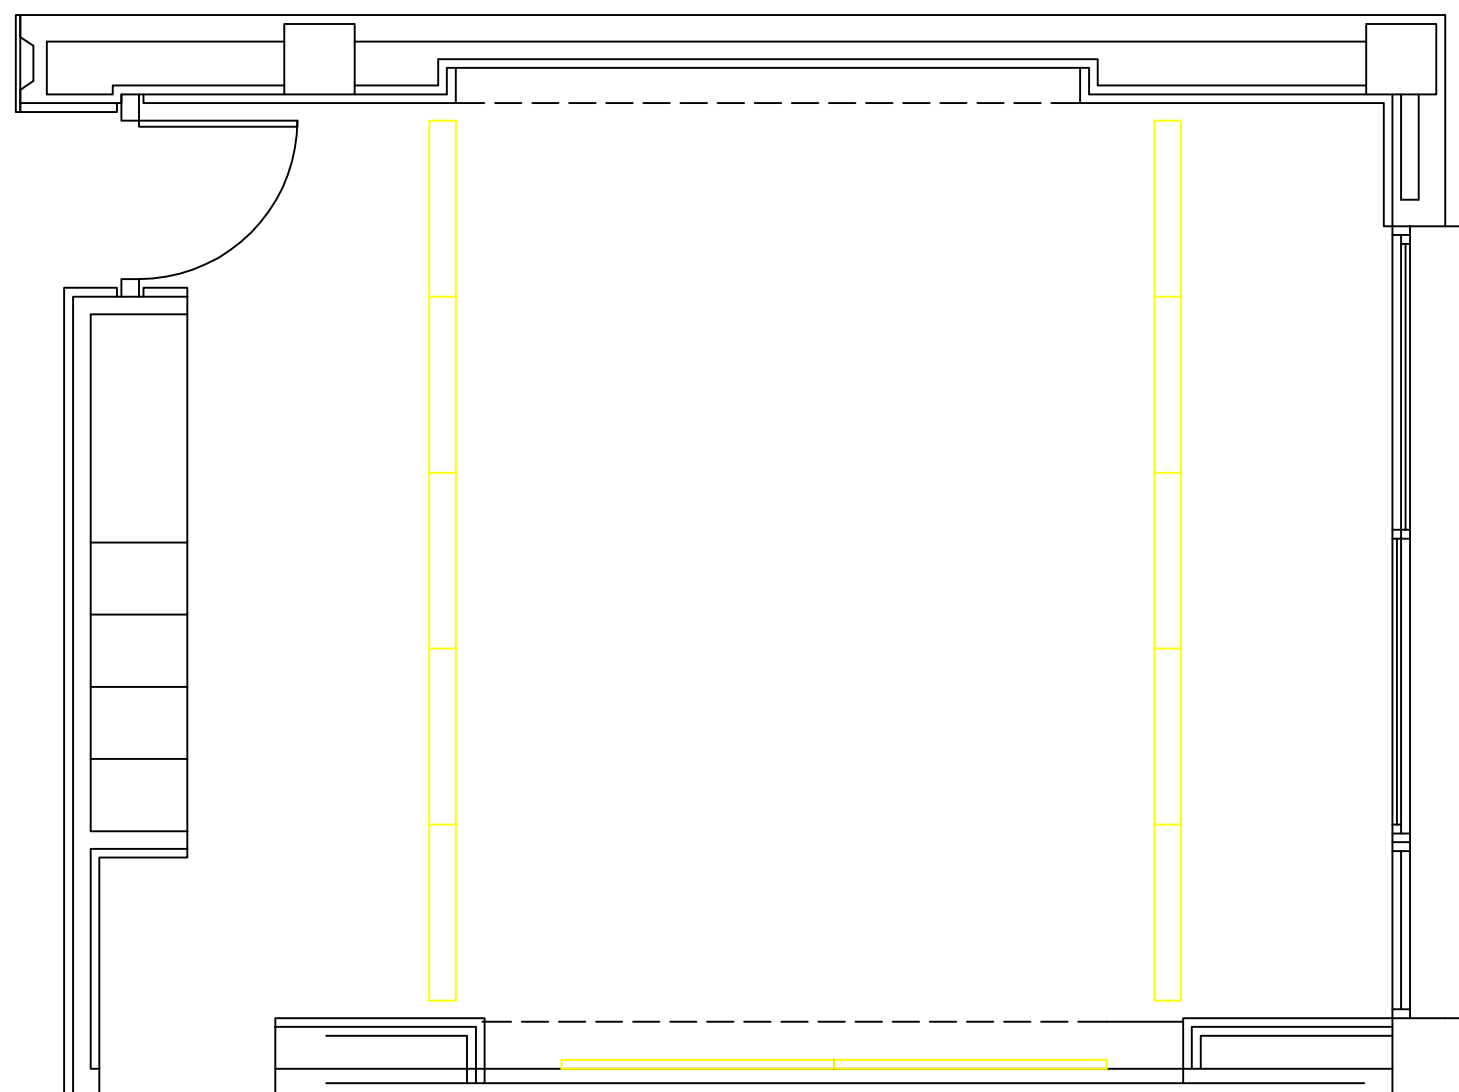


■ LEDS: 22W, 2000lm

ESTUDI D'OPTIMITZACIÓ LUMÍNICA A L'ESCOLA EUROPA INTERNATIONAL SCHOOL DE SANT CUGAT	
Contingut: Plànol aula amb disposició lluminària	
Plànol: 4 de 7	Escala: 1/500





A-A

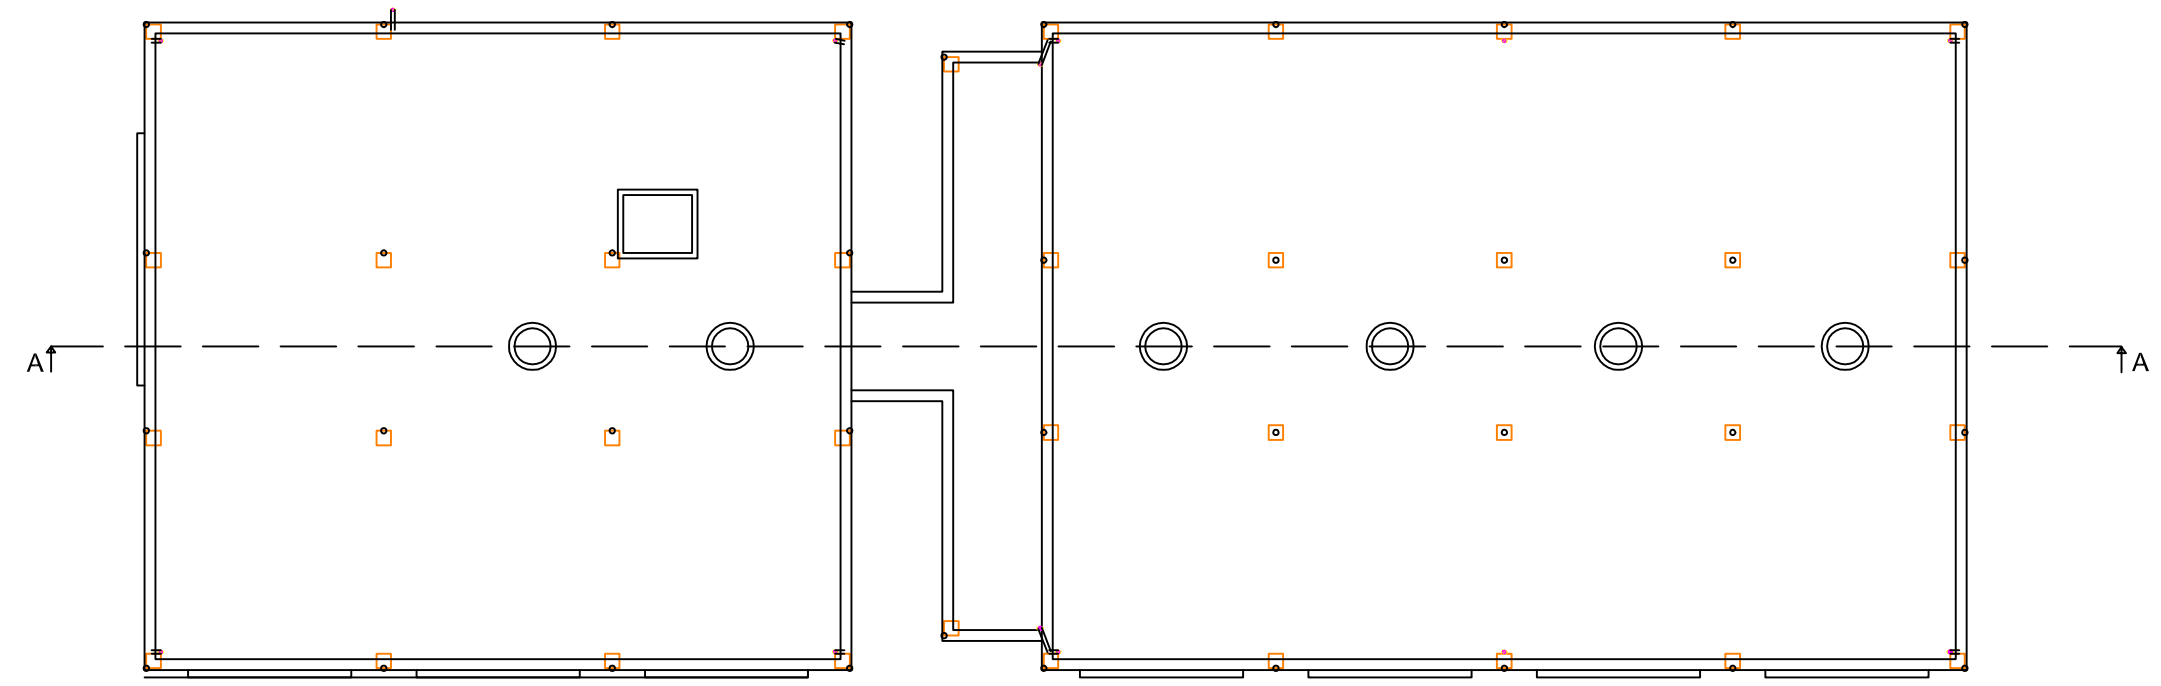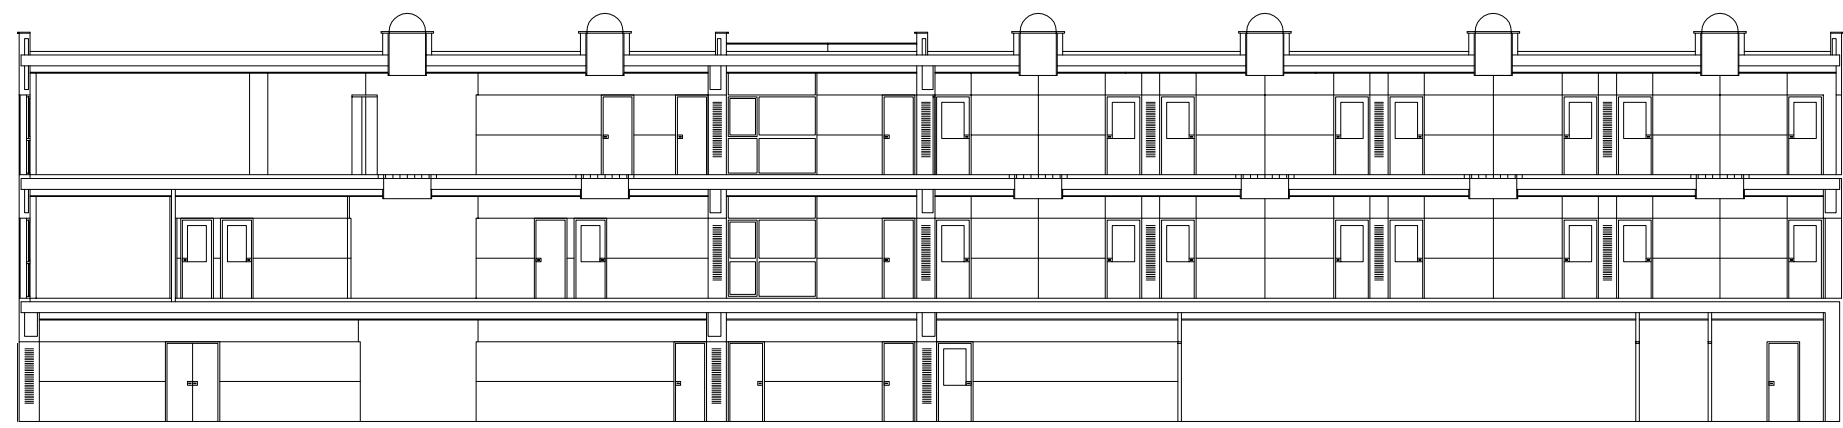


ESTUDI D'OPTIMITZACIÓ LUMÍNICA A L'ESCOLA EUROPA INTERNATIONAL SCHOOL DE SANT CUGAT	
Contingut: Plànol edifici amb la configuració inicial	
Plànol: 5 de 7	Escala: 1/200





A-A

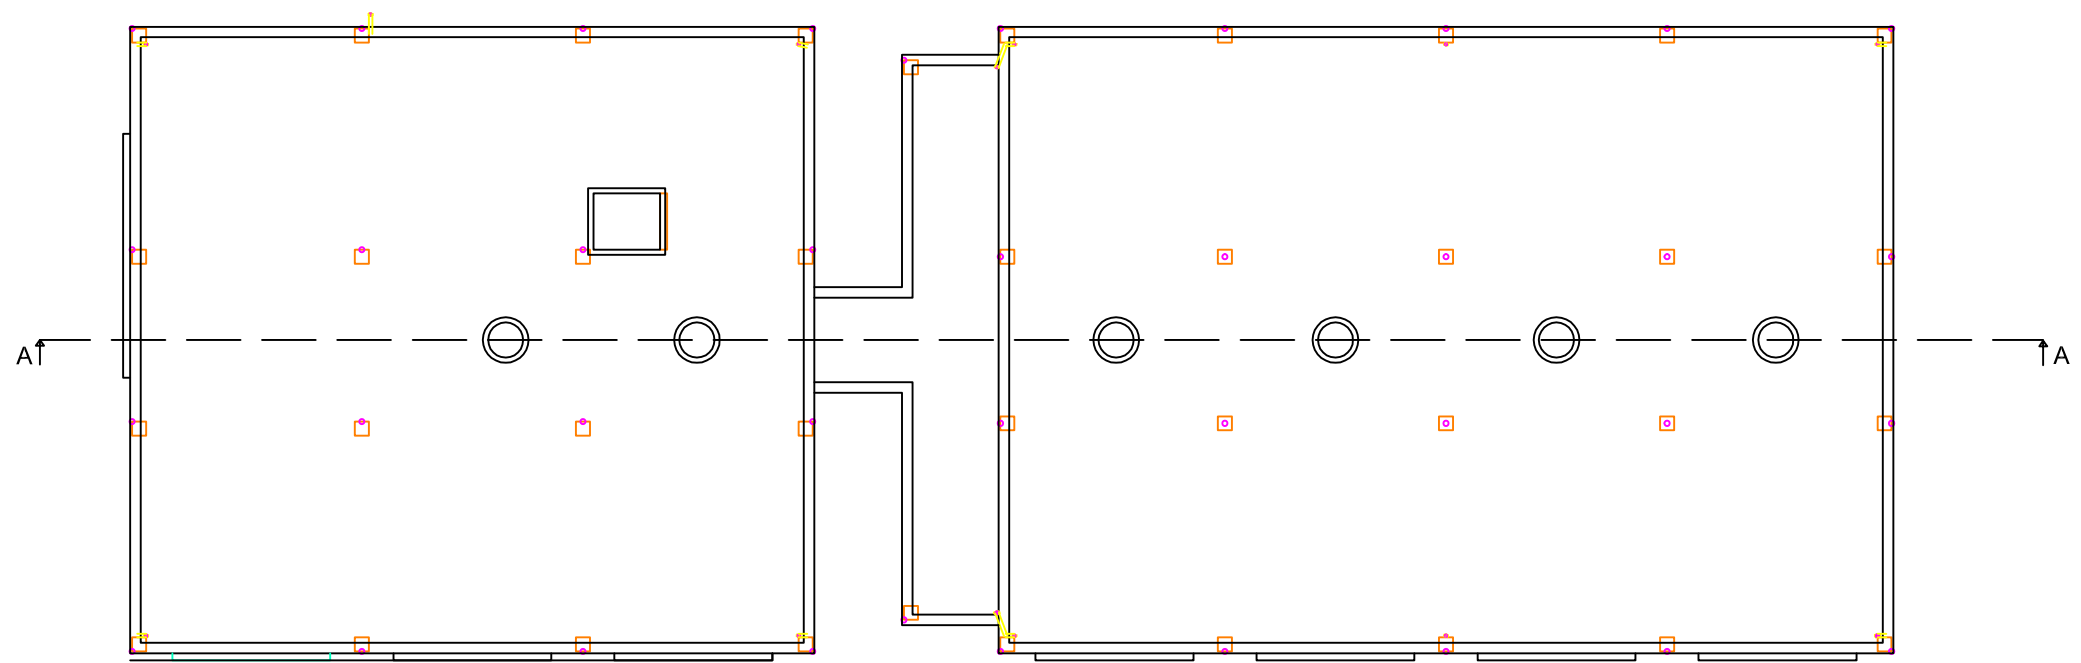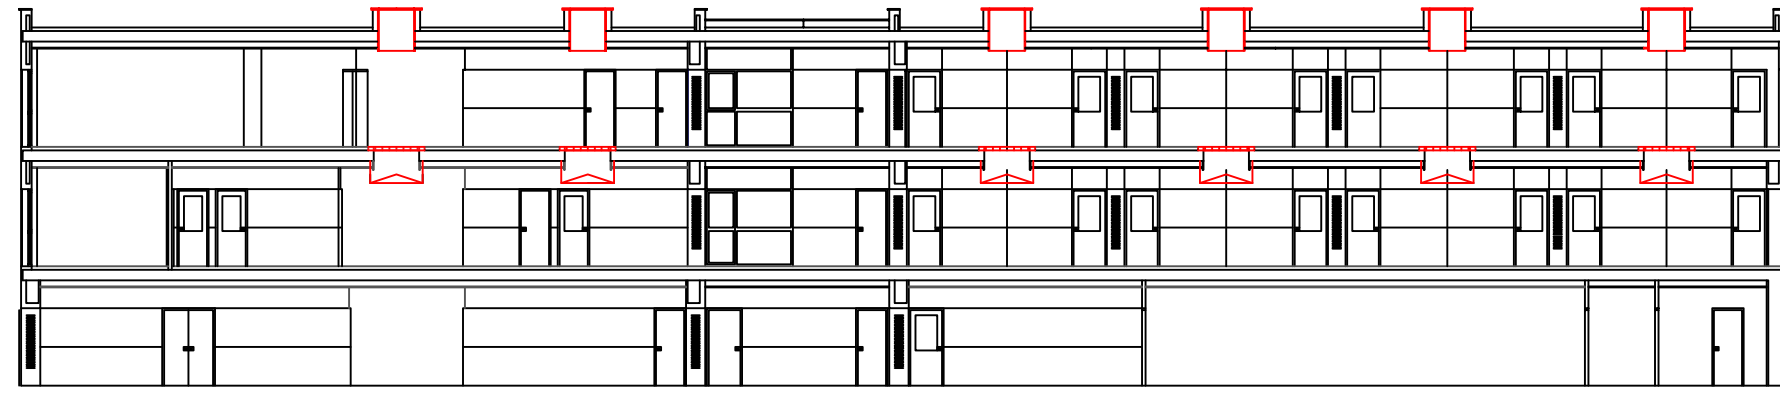




ESTUDI D'OPTIMITZACIÓ LUMÍNICA A L'ESCOLA EUROPA INTERNATIONAL SCHOOL DE SANT CUGAT	
Contingut: Plànol edifici amb la nova configuració (plataforma)	
Plànol: 6 de 7	Escala: 1/200

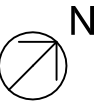

A-A

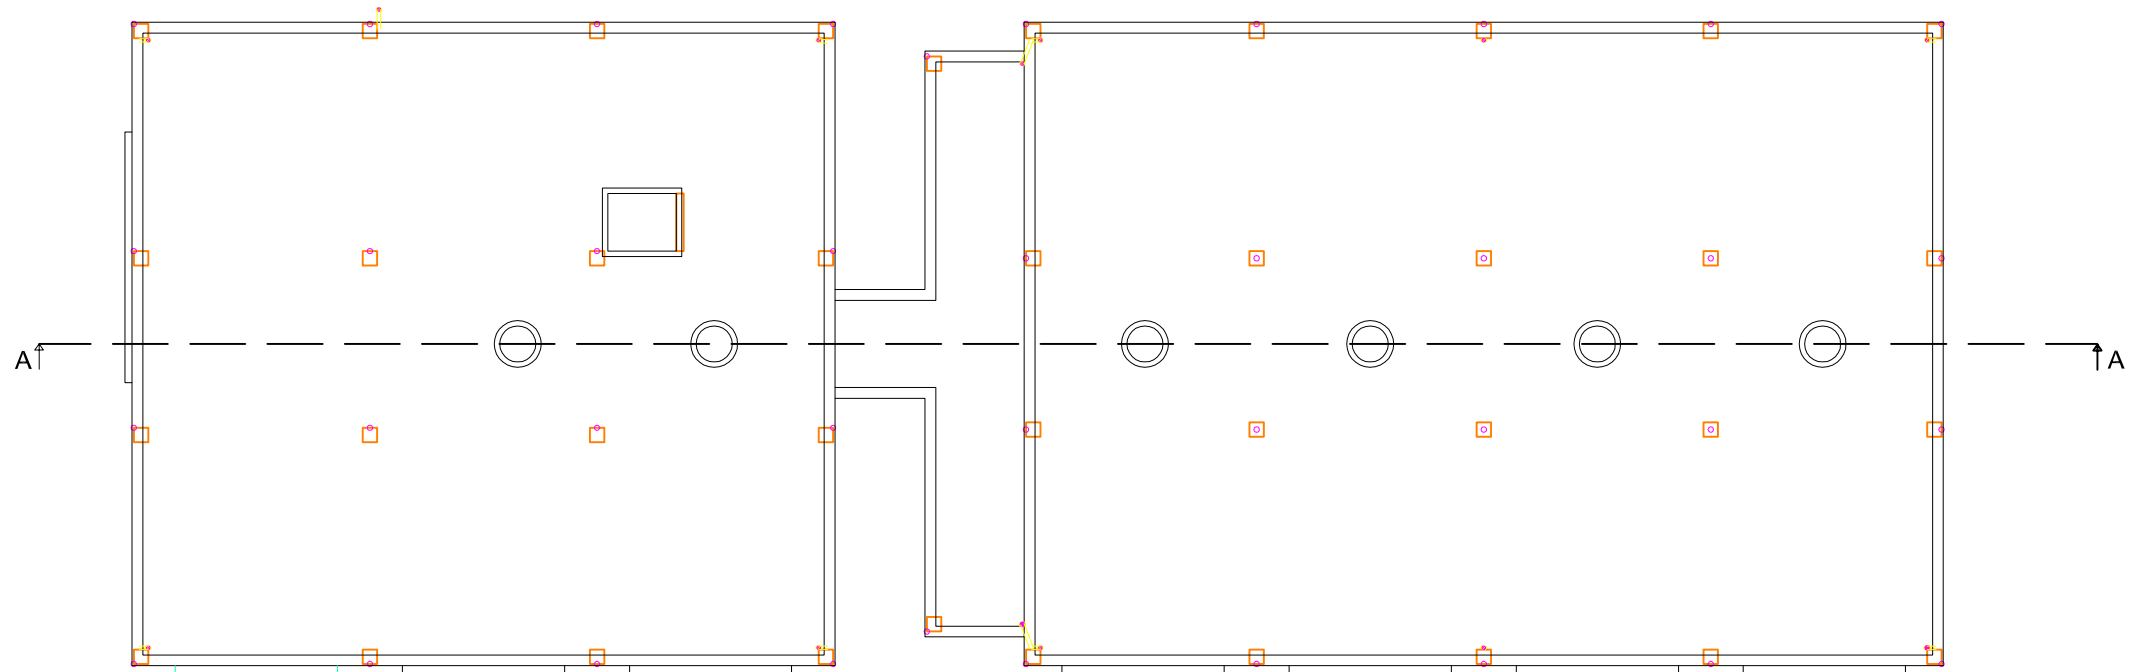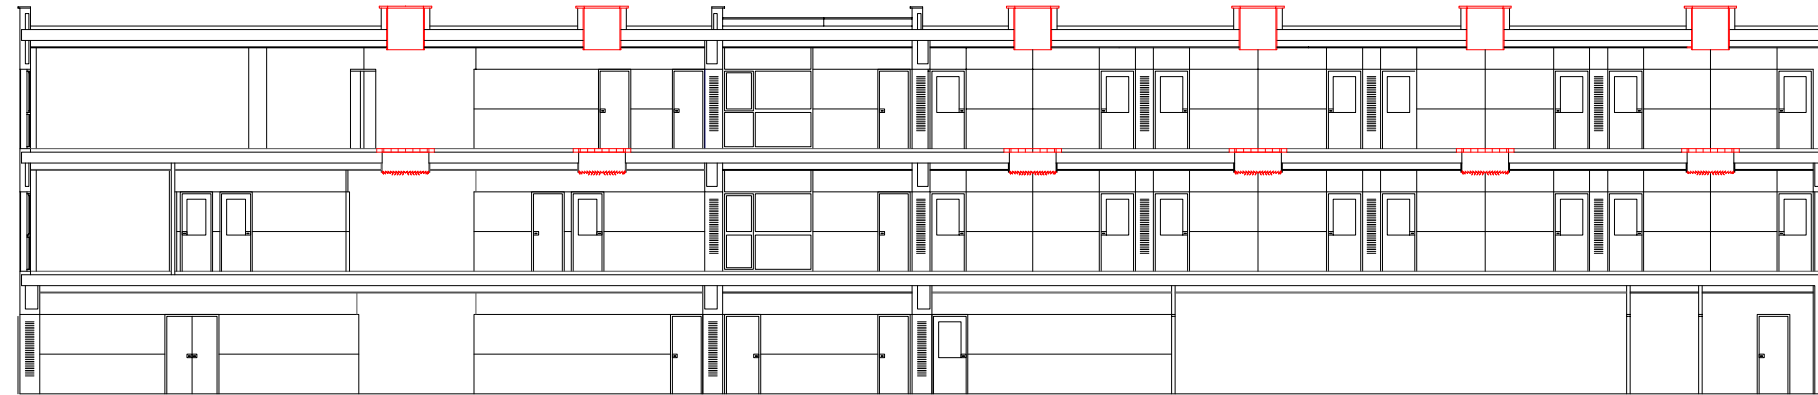

ESTUDI D'OPTIMITZACIÓ LUMÍNICA A L'ESCOLA EUROPA INTERNATIONAL SCHOOL DE SANT CUGAT	
Contingut: Plànol edifici amb la nova configuració (lames)	
Plànol: 7 de 7	Escala: 1/200

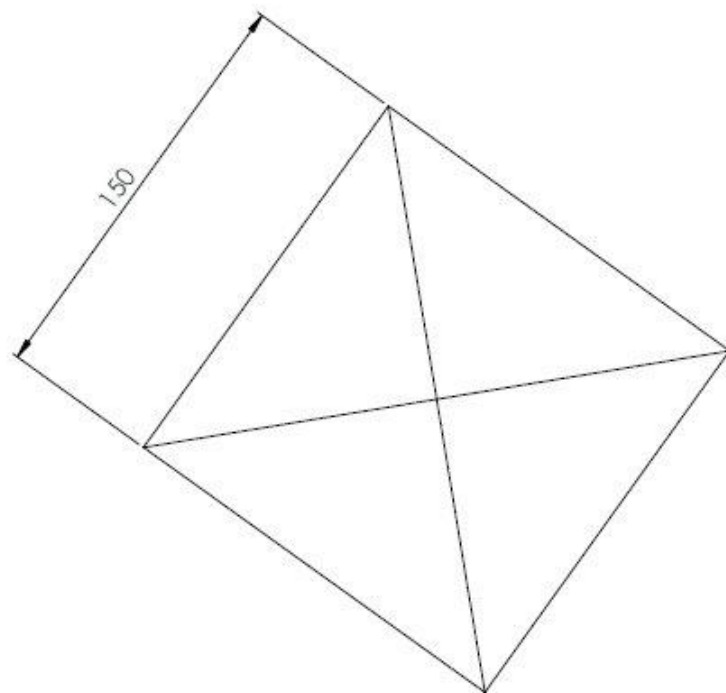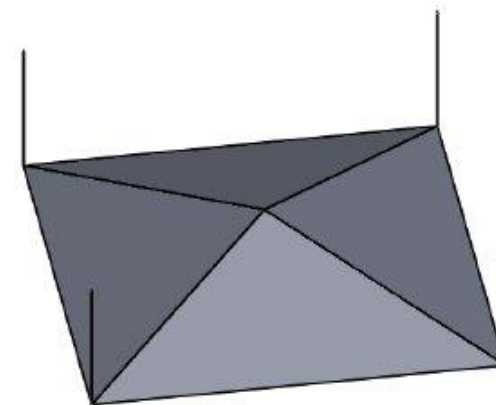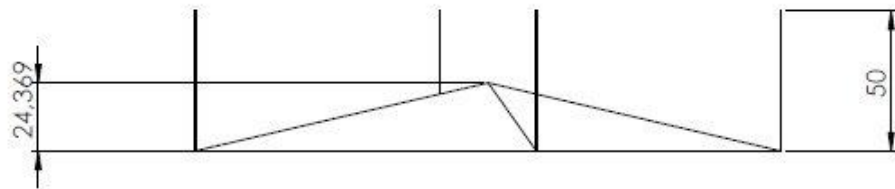

ESTUDI D'OPTIMITZACIÓ LUMÍNICA A L'ESCOLA
EUROPA INTERNATIONAL SCHOOL DE SANT CUGAT

Contingut: Plataforma passadís primera planta

Escala: 1/200