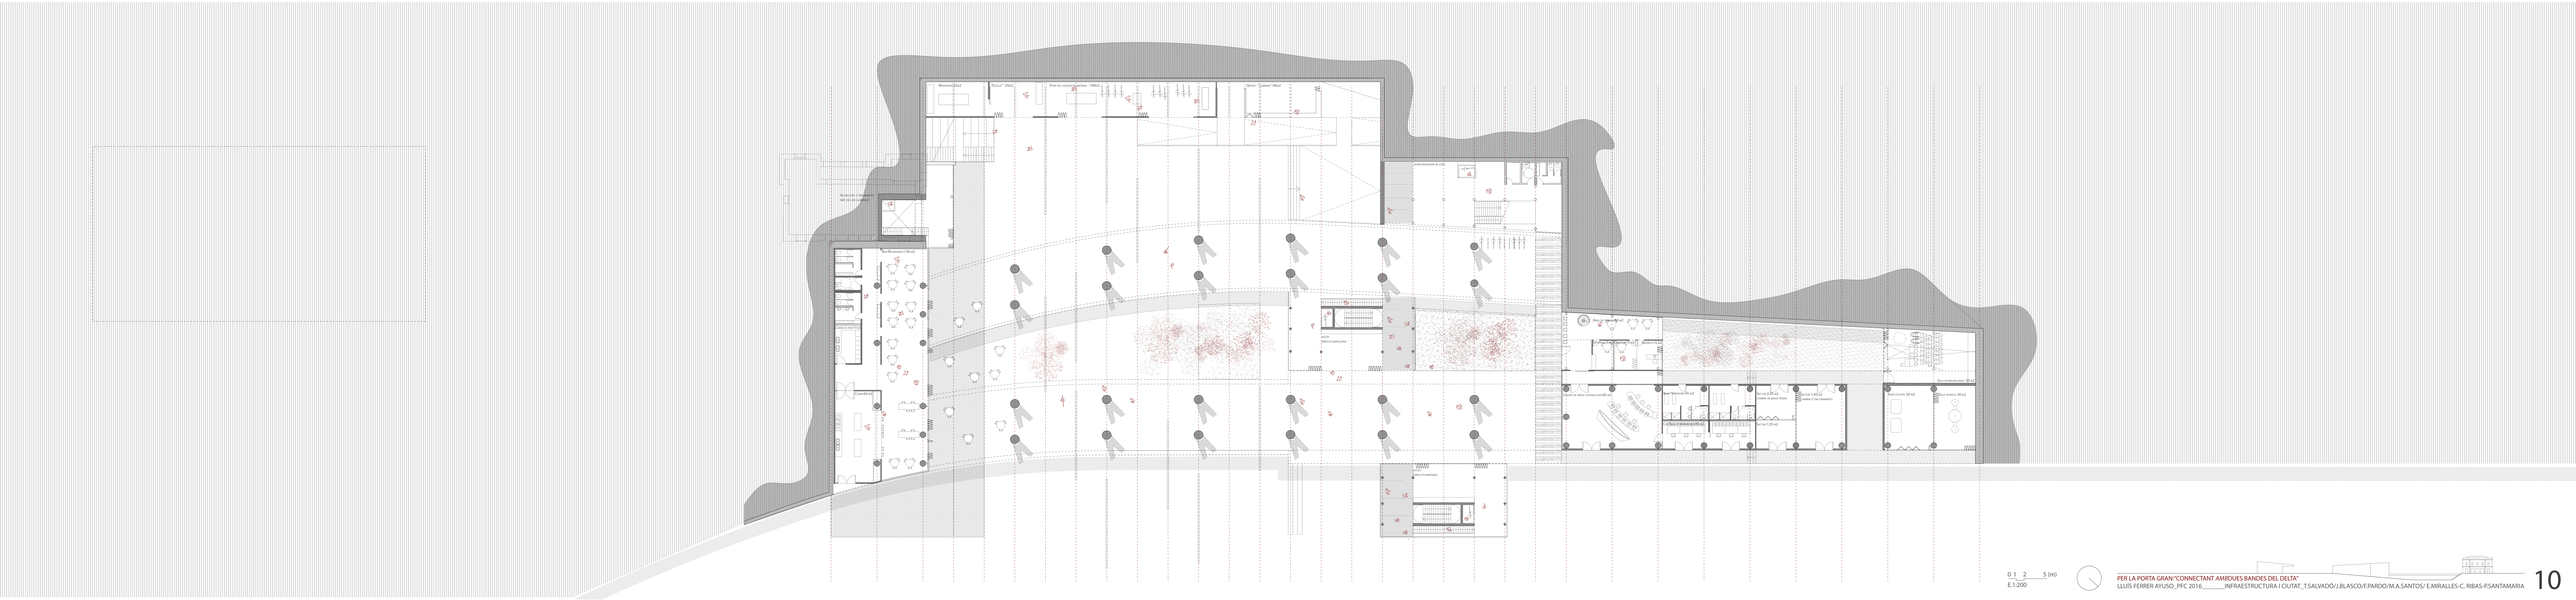

0 1 2 5 (m)
E.1:200

PER LA PORTA GRAN."CONNECTANT AMBDUES BANDES DEL DELTA"
LLUÍS FERRER AYUSO_PFC 2016_____INFRAESTRUCTURA I CIUTAT_T.SALVADÓ/J.BLASCO/F.PARDO/M.A.SANTOS/ E.MIRALLES-C. RIBAS-PSANTAMARIA