


Nova àrea d'equipaments a la Tiera de les Arenes

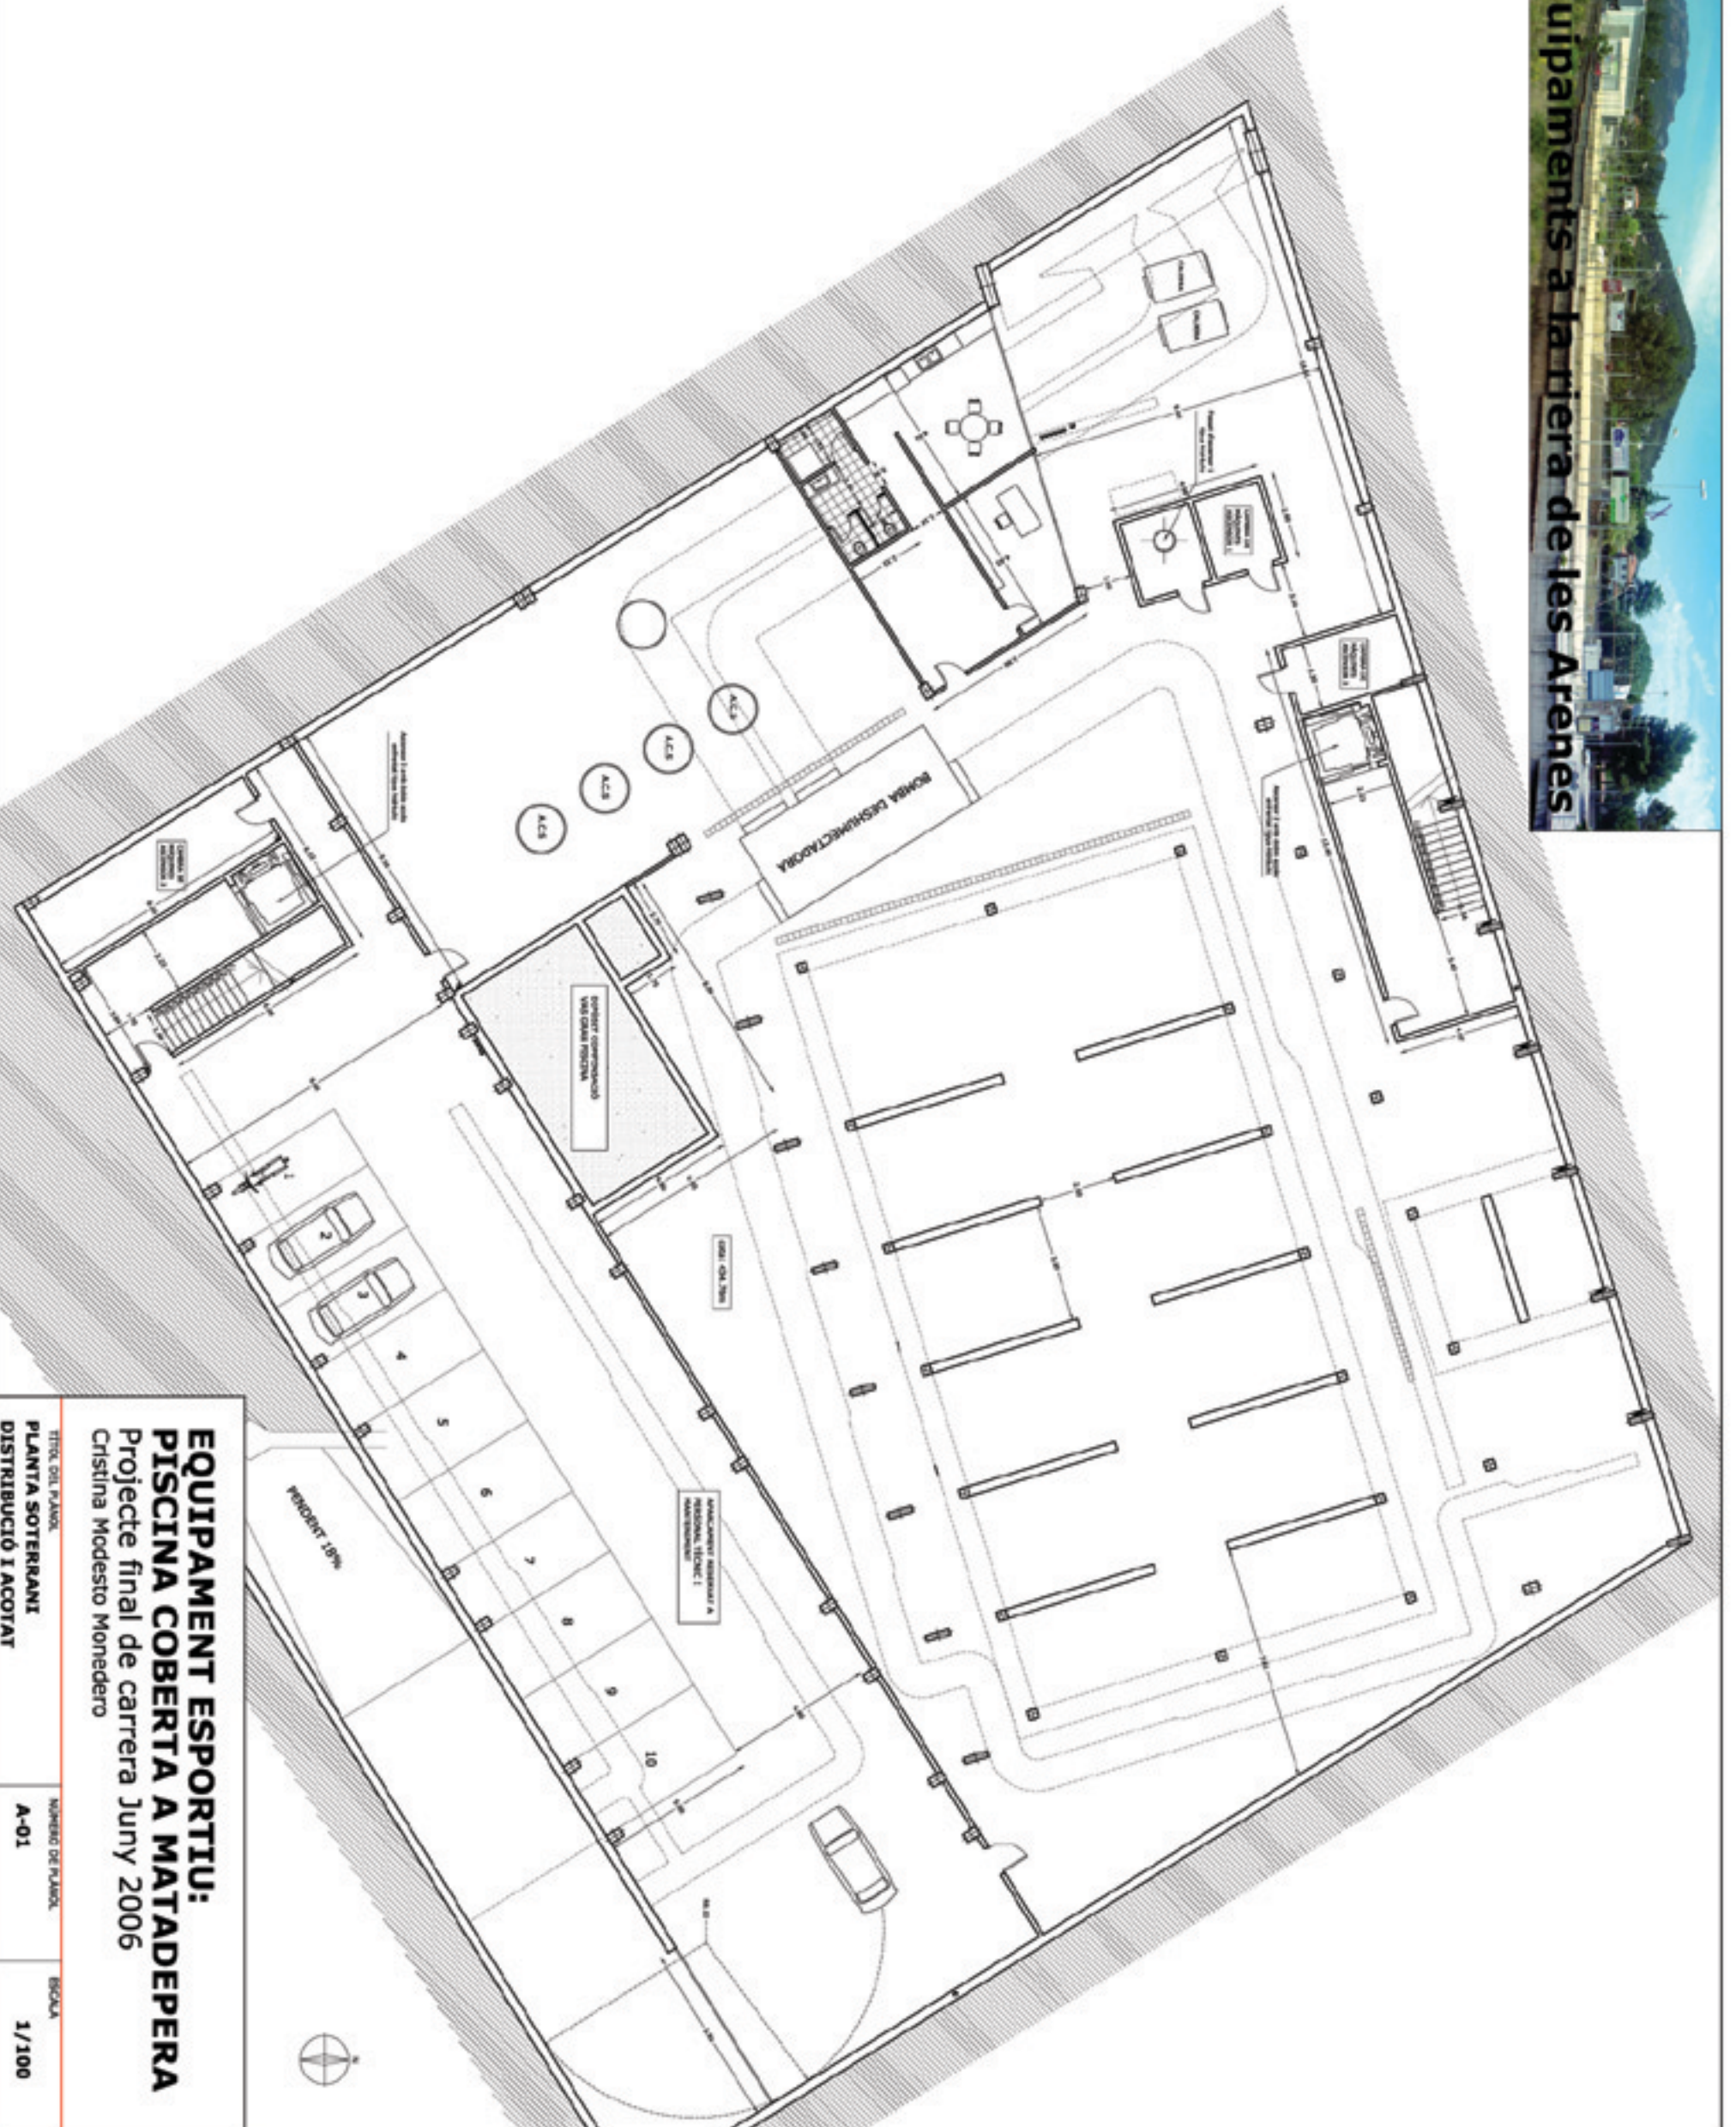

**EQUIPAMENT ESPORTIU:
PISCINA COBERTA A MATADEPERA**

Projecte final de carrera Juny 2006
Cristina Modesto Monedero

TÍTOL DEL PLÀNOL: **PLANTA SOTERRANI
DISTRIBUCIÓ I ACOTAT**

NÚMERO DE PLÀNOL: **A-01**

ESCALA: **1/100**