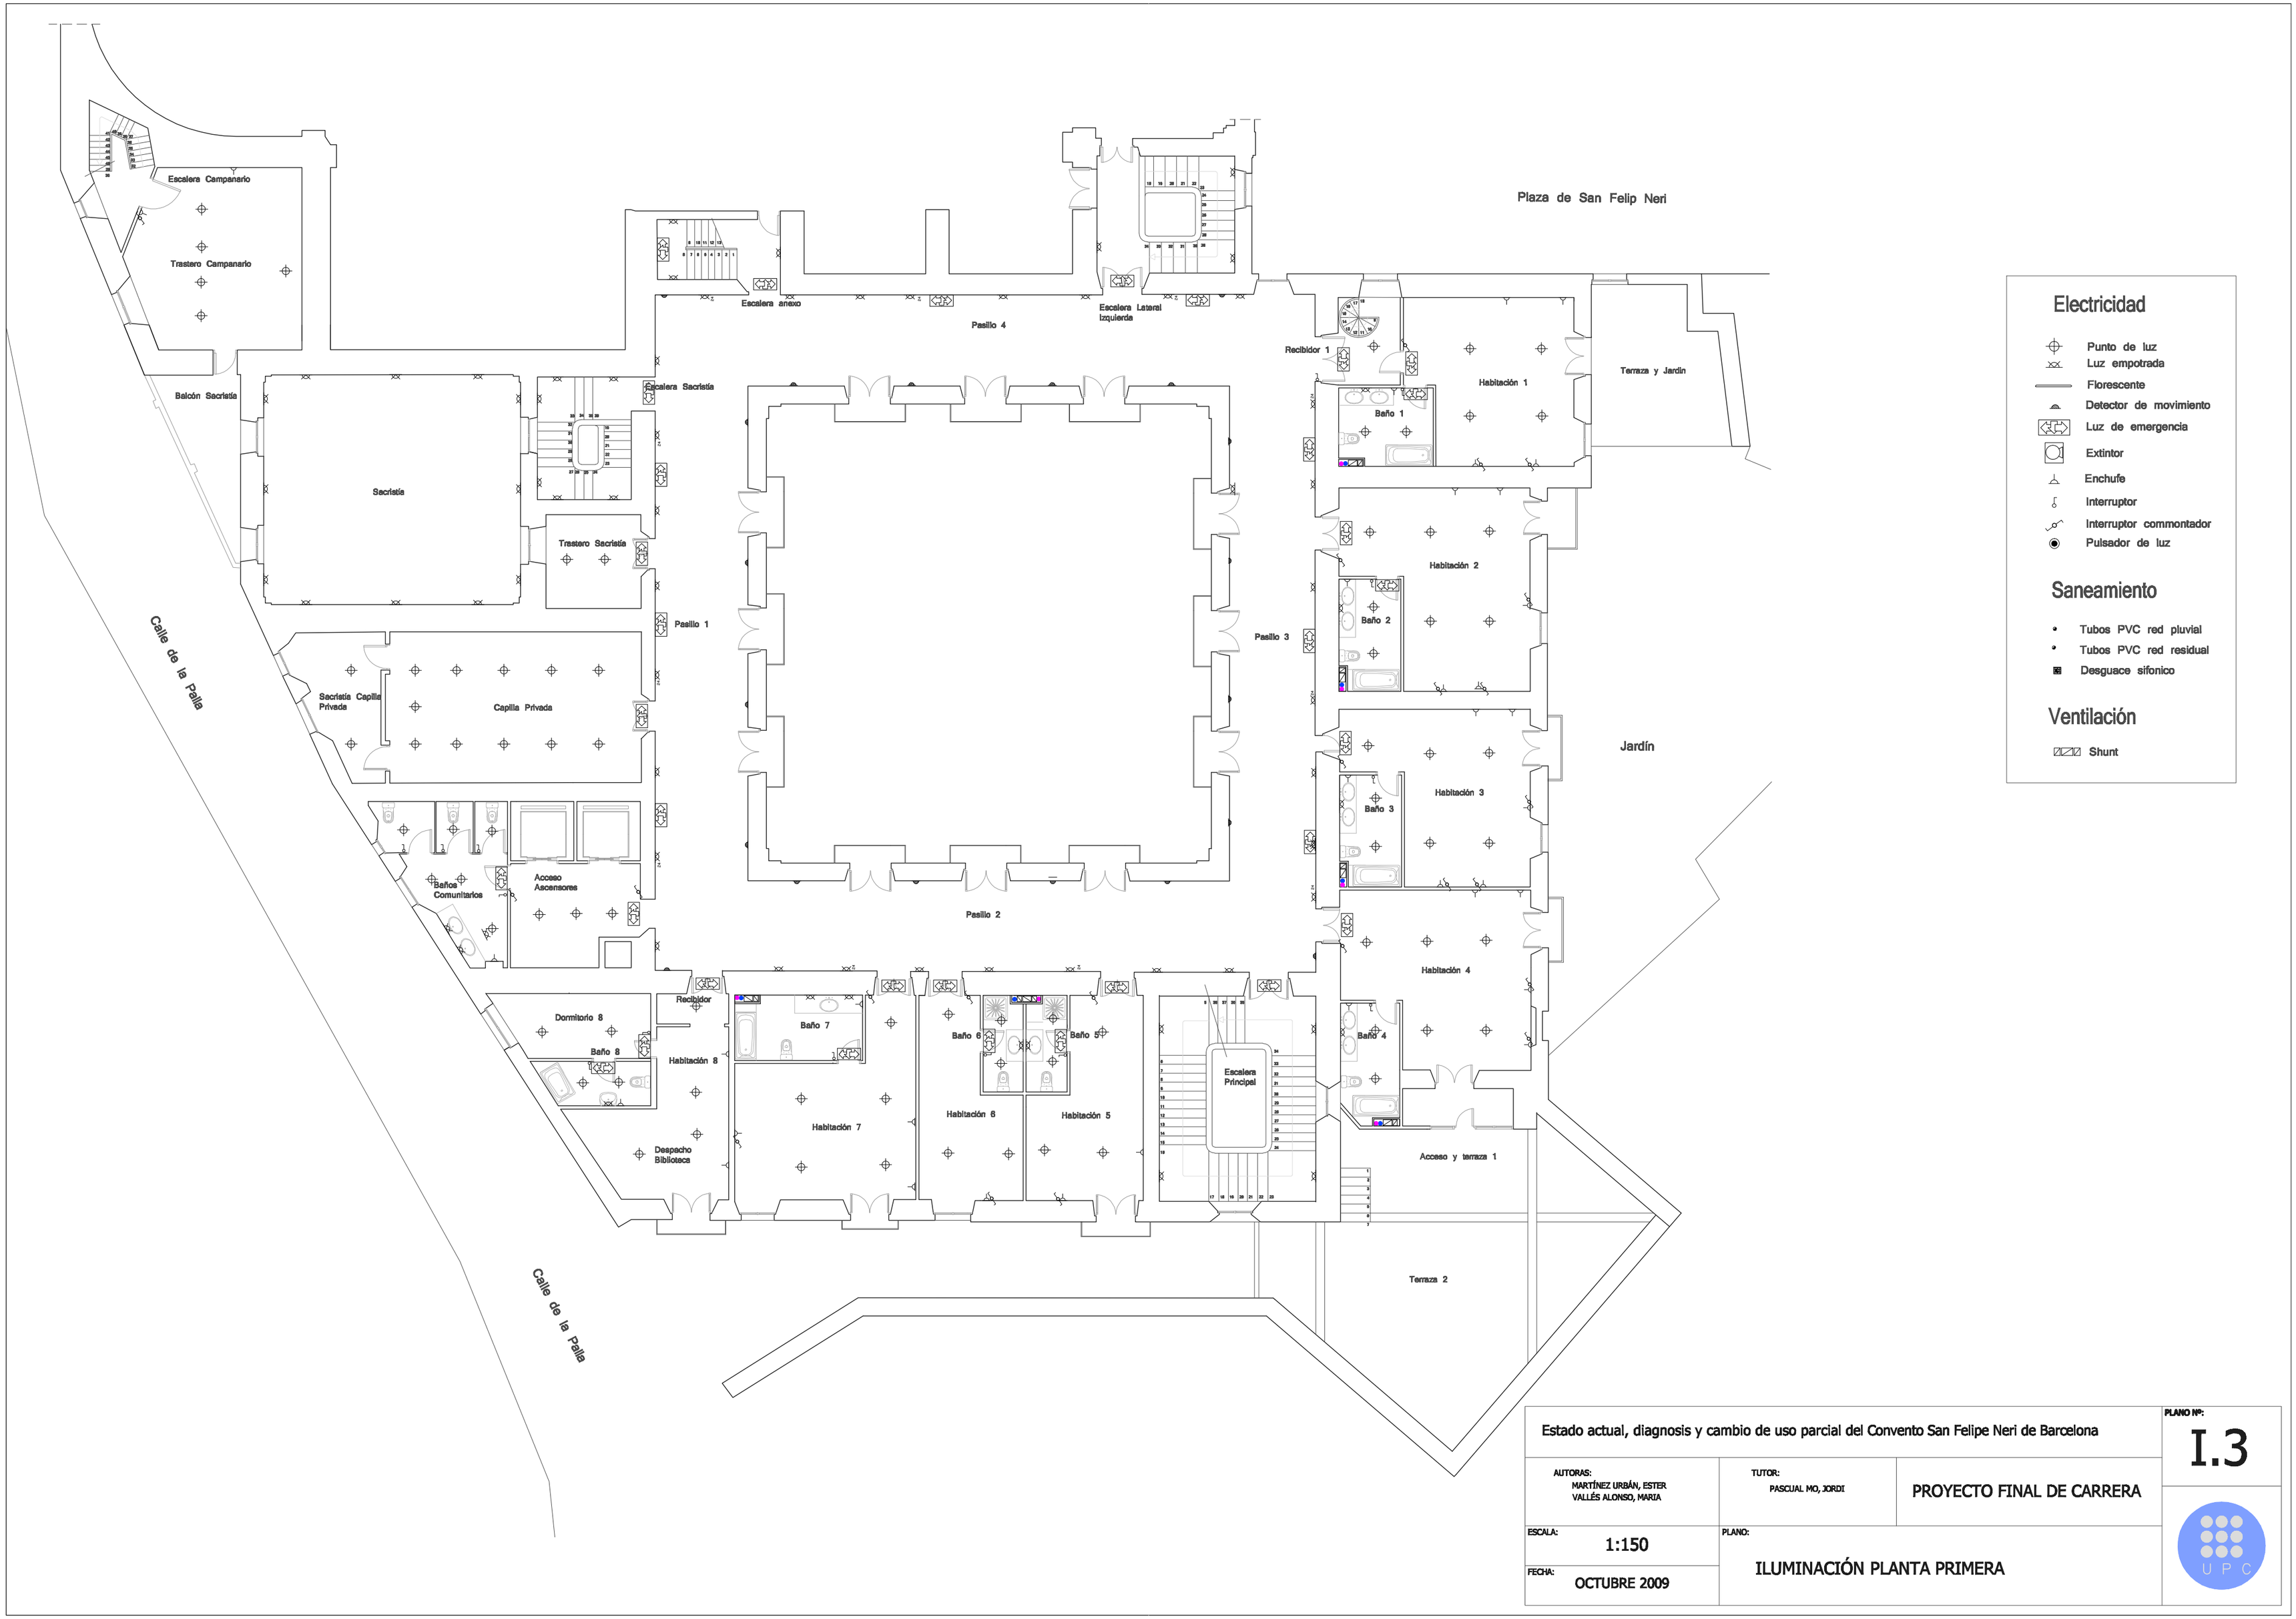

Estado actual, diagnosis y cambio de uso parcial del Convento San Felipe Neri de Barcelona

PLANO Nº: I.3

AUTORAS:
MARTÍNEZ URBÁN, ESTER
VALLÉS ALONSO, MARIA

TUTOR:
PASCUAL MO, JORDI

PROYECTO FINAL DE CARRERA

ESCALA: 1:150

FECHA: OCTUBRE 2009

PLANO:
ILUMINACIÓN PLANTA PRIMERA

UPC

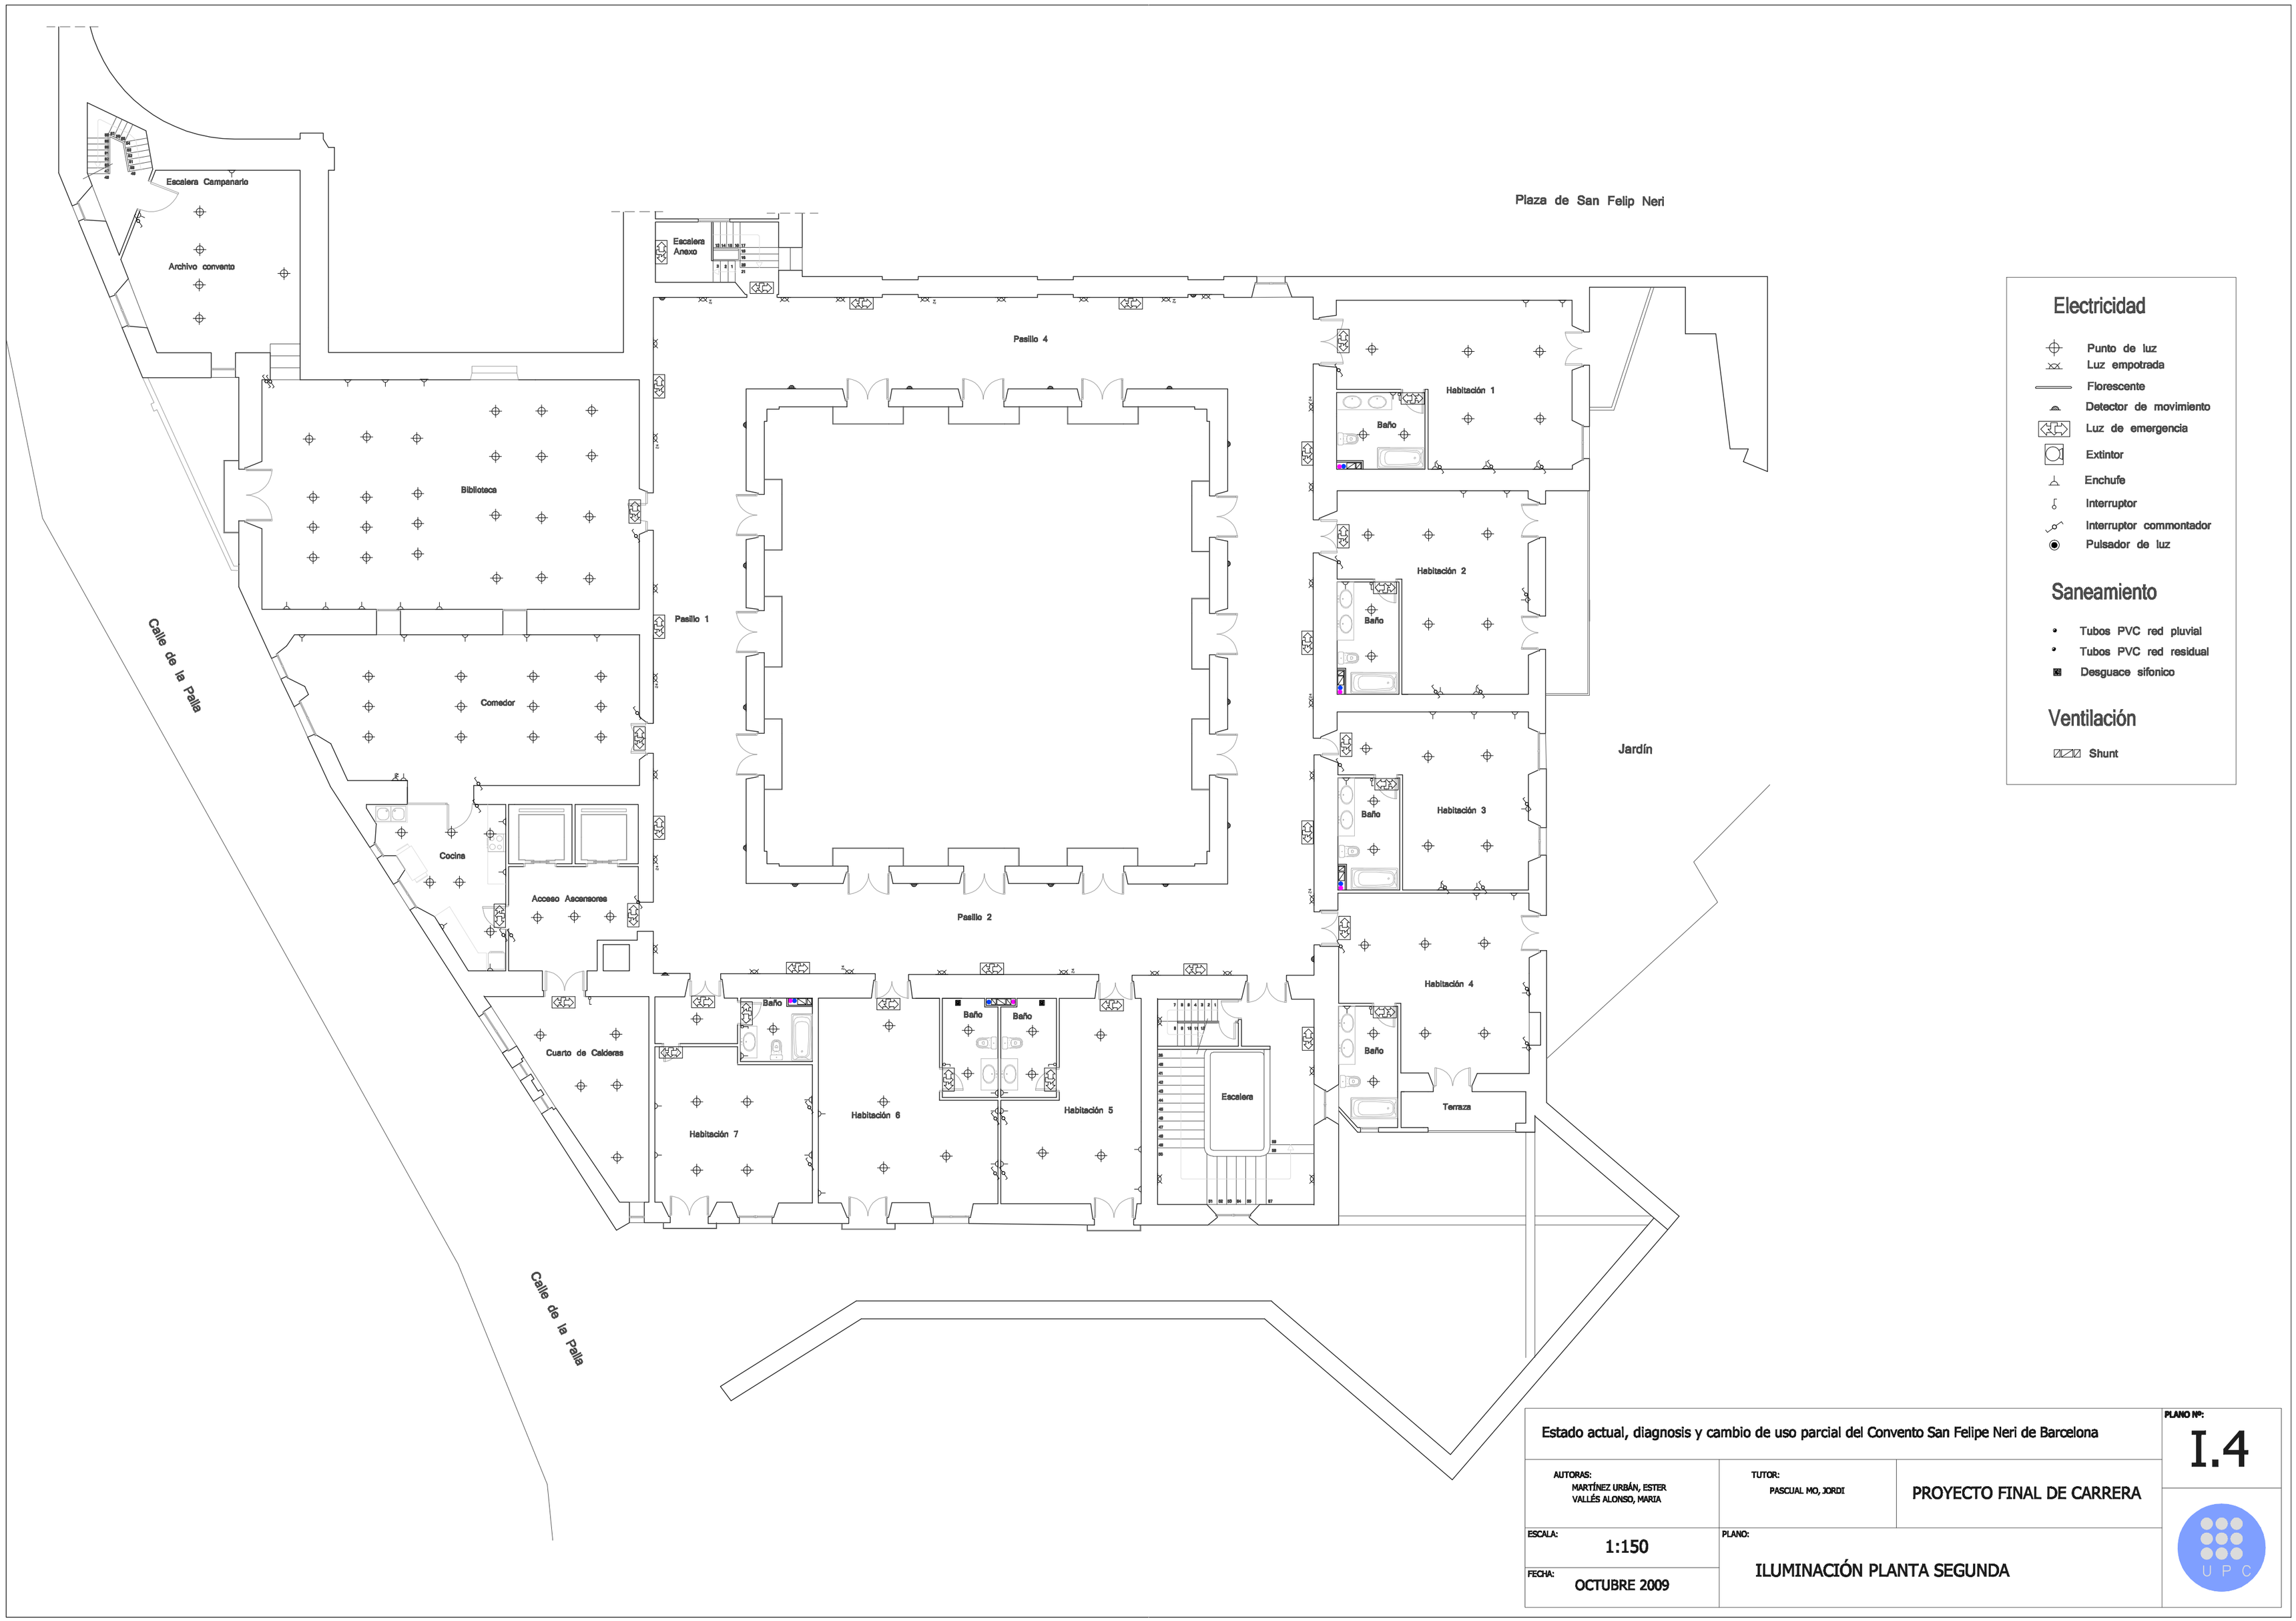

Estado actual, diagnosis y cambio de uso parcial del Convento San Felipe Neri de Barcelona

PLANO Nº: I.4

AUTORAS:
MARTÍNEZ URBÁN, ESTER
VALLÉS ALONSO, MARIA

TUTOR:
PASCUAL MO, JORDI

PROYECTO FINAL DE CARRERA

ESCALA: 1:150

FECHA: OCTUBRE 2009

PLANO: ILUMINACIÓN PLANTA SEGUNDA

U P C