




LEYENDA DE MATERIALES	
	ELEMENTOS DE HORMIGÓN
	CORNISA DE SECCIONES PREFABRICADAS DE HORMIGÓN
	ENLUCIDO DE MORTERO DE CEMENTO PORTLÁND PINTADO DE COLOR BLANCO
	ENLUCIDO DE MORTERO DE CEMENTO PORTLÁND, CON HUMEDADES DE DIFERENTES PATOLOGÍAS
	ENFOSCADO DE MORTERO DE CEMENTO PORTLÁND
	MUROS DE LADRILLOS CERÁMICOS, DE MEDIA ASTA
	MUROS DE LADRILLOS CERÁMICOS, DE MEDIA ASTA, CON HUMEDADES DE CAPILARIDAD
	MURO DE PIEDRA ARENISCA TIPO MONTJUIC, CON TROZOS DE TOCHANA ETC...
	ENLUCIDO DE MORTERO DE CEMENTO PORTLÁND, PINTADO DE COLOR ROJO
	CORONAMIENTO DE LOS MUROS CON HORMIGÓN POBRE


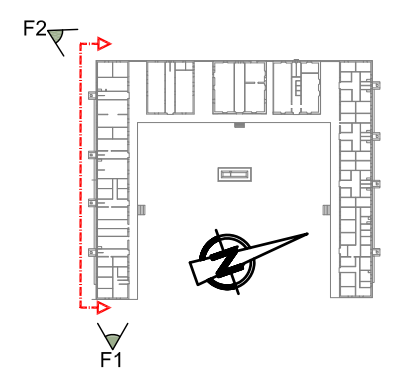


F1 - FOTOGRAFÍA ALA SUR - ALZADO ESTE



F2 - FOTOGRAFÍA ALA SUR

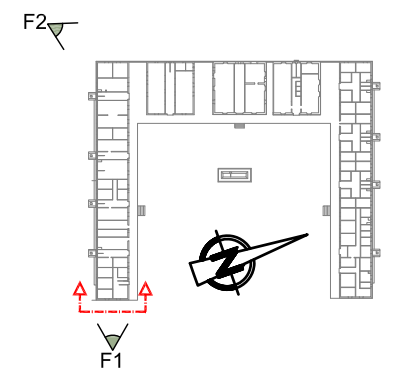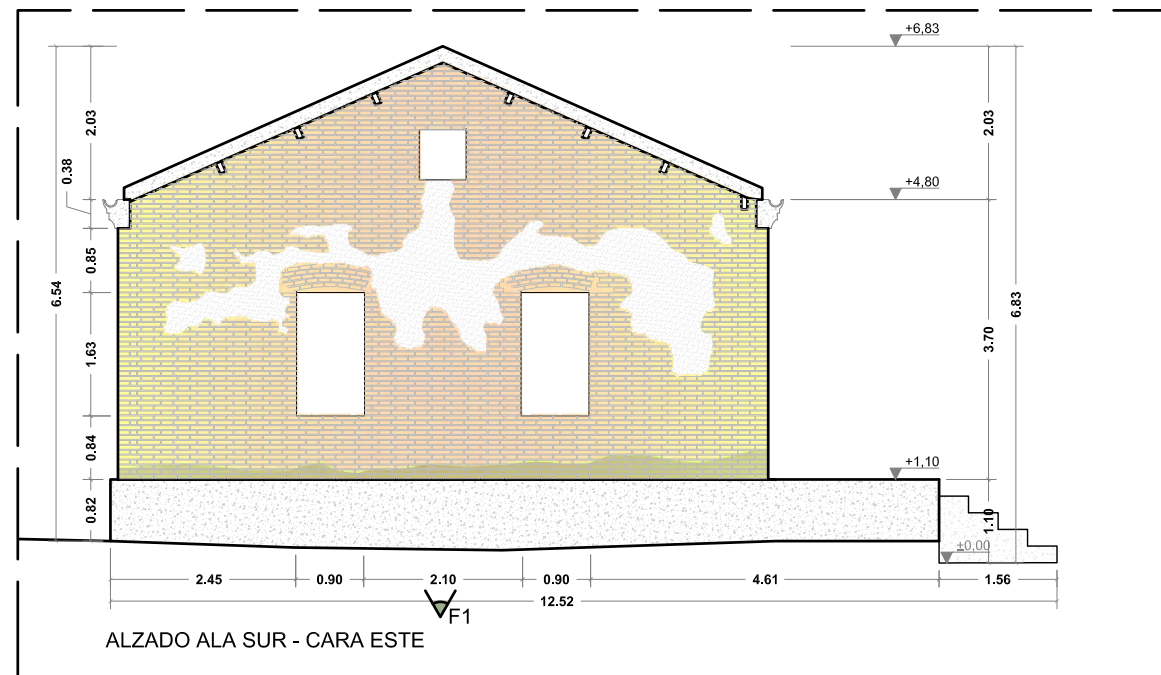

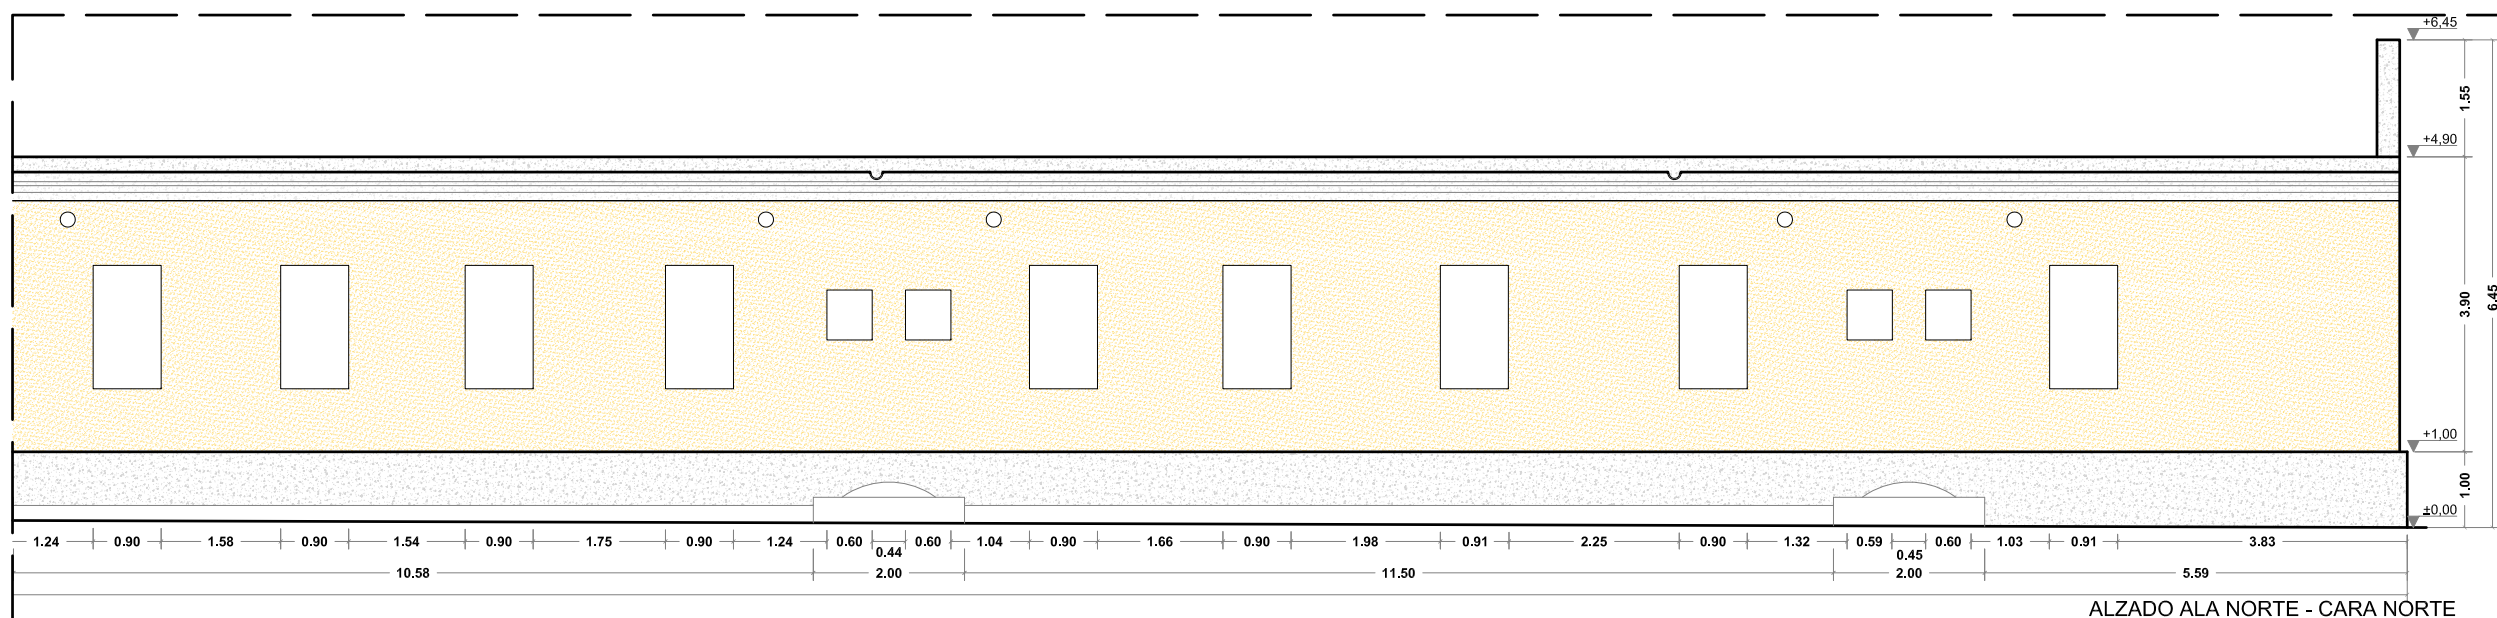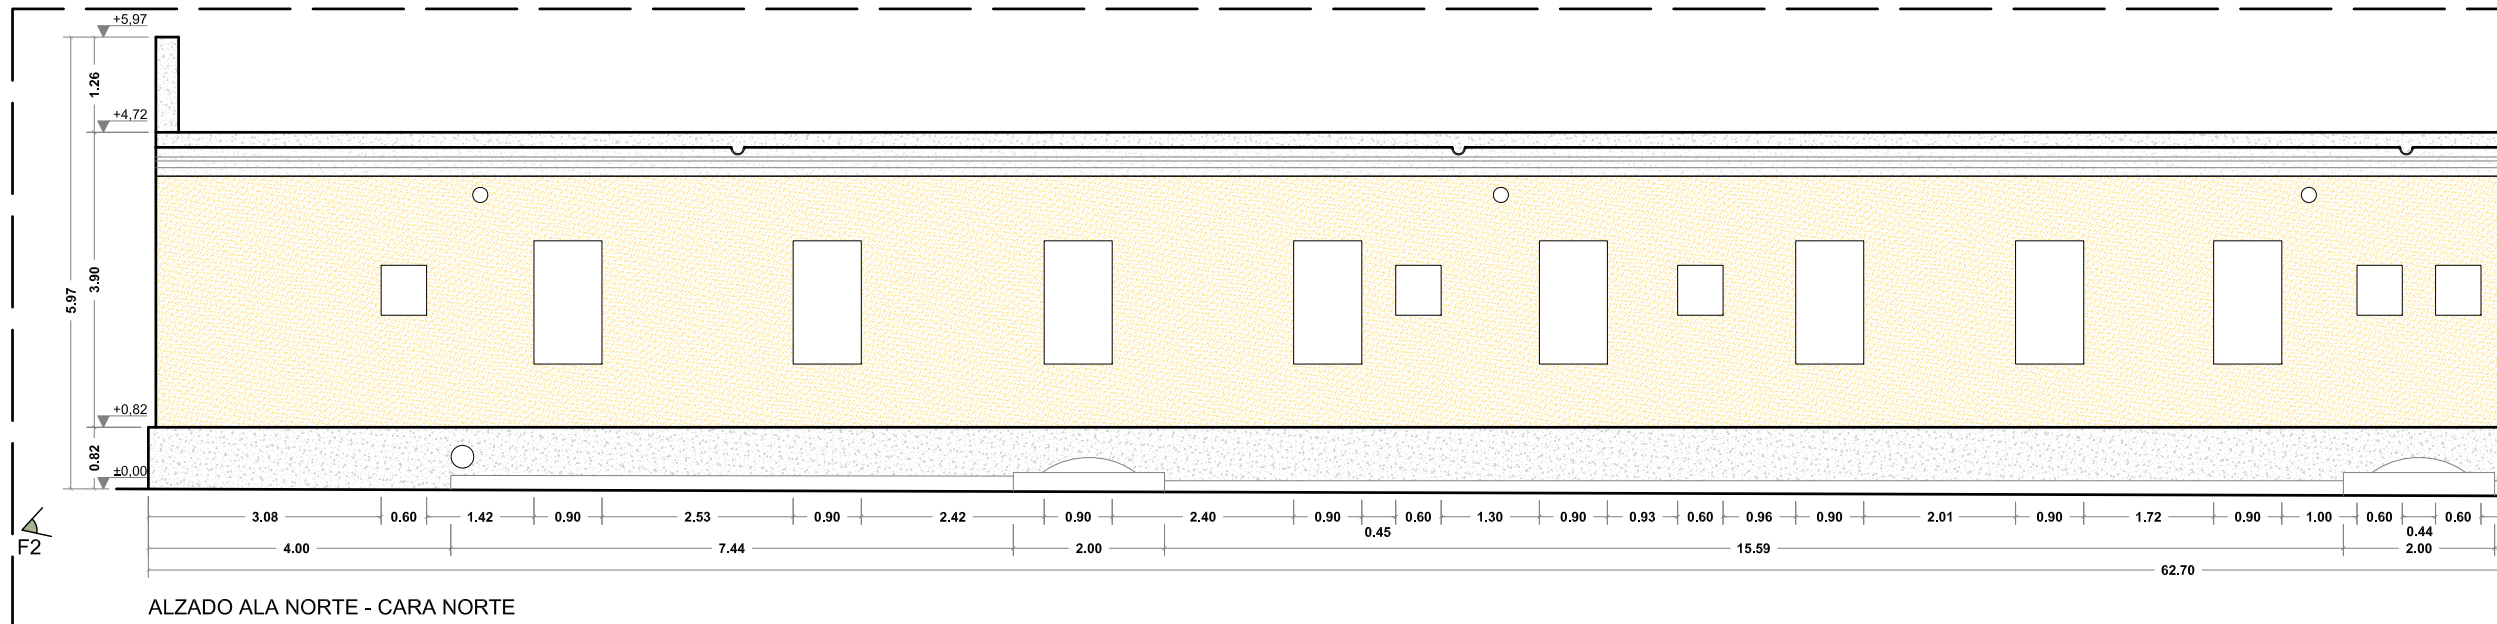



LEYENDA DE MATERIALES	
	ELEMENTOS DE HORMIGÓN
	CORNISA DE SECCIONES PREFABRICADAS DE HORMIGÓN
	ENLUCIDO DE MORTERO DE CEMENTO PORTLÁND PINTADO DE COLOR BLANCO
	ENLUCIDO DE MORTERO DE CEMENTO PORTLÁND, CON HUMEDADES DE DIFERENTES PATOLOGÍAS
	ENFOSCADO DE MORTERO DE CEMENTO PORTLÁND
	MUROS DE LADRILLOS CERÁMICOS, DE MEDIA ASTA
	MUROS DE LADRILLOS CERÁMICOS, DE MEDIA ASTA, CON HUMEDADES DE CAPILARIDAD
	MURO DE PIEDRA ARENISCA TIPO MONTJUIC, CON TROZOS DE TOCHANA ETC...
	ENLUCIDO DE MORTERO DE CEMENTO PORTLÁND, PINTADO DE COLOR ROJO
	CORONAMIENTO DE LOS MUROS CON HORMIGÓN POBRE





F1 - FOTOGRAFÍA ALA NORTE - ALZADO ESTE




F2 - FOTOGRAFÍA ALA NORTE - ALZADO NORTE

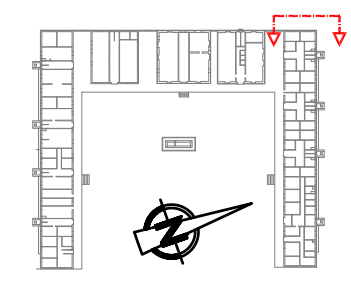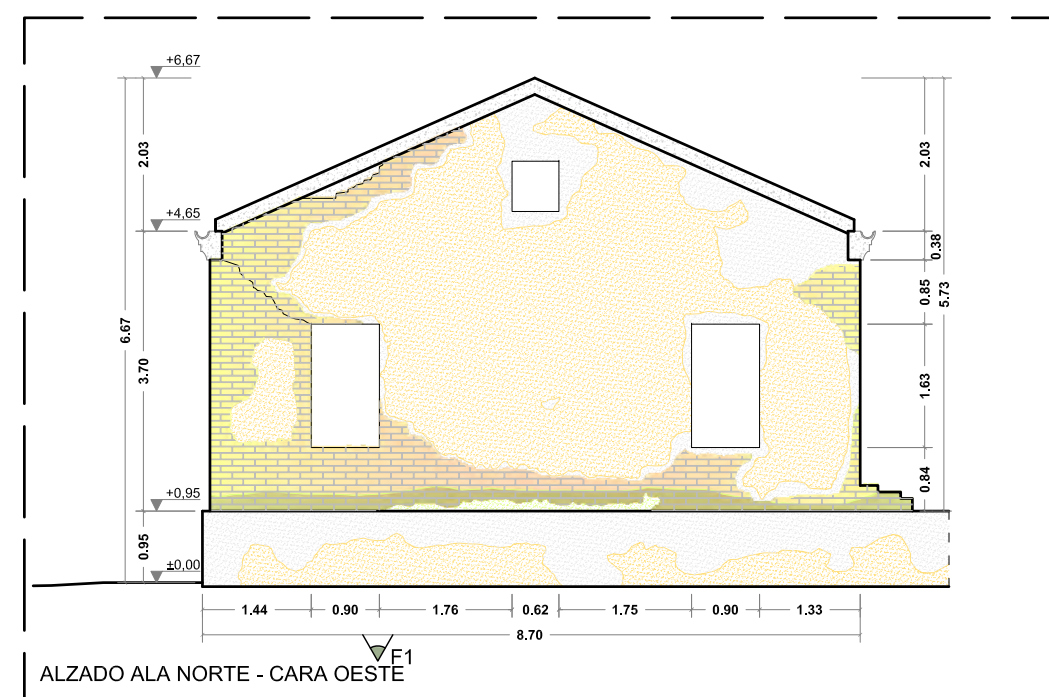

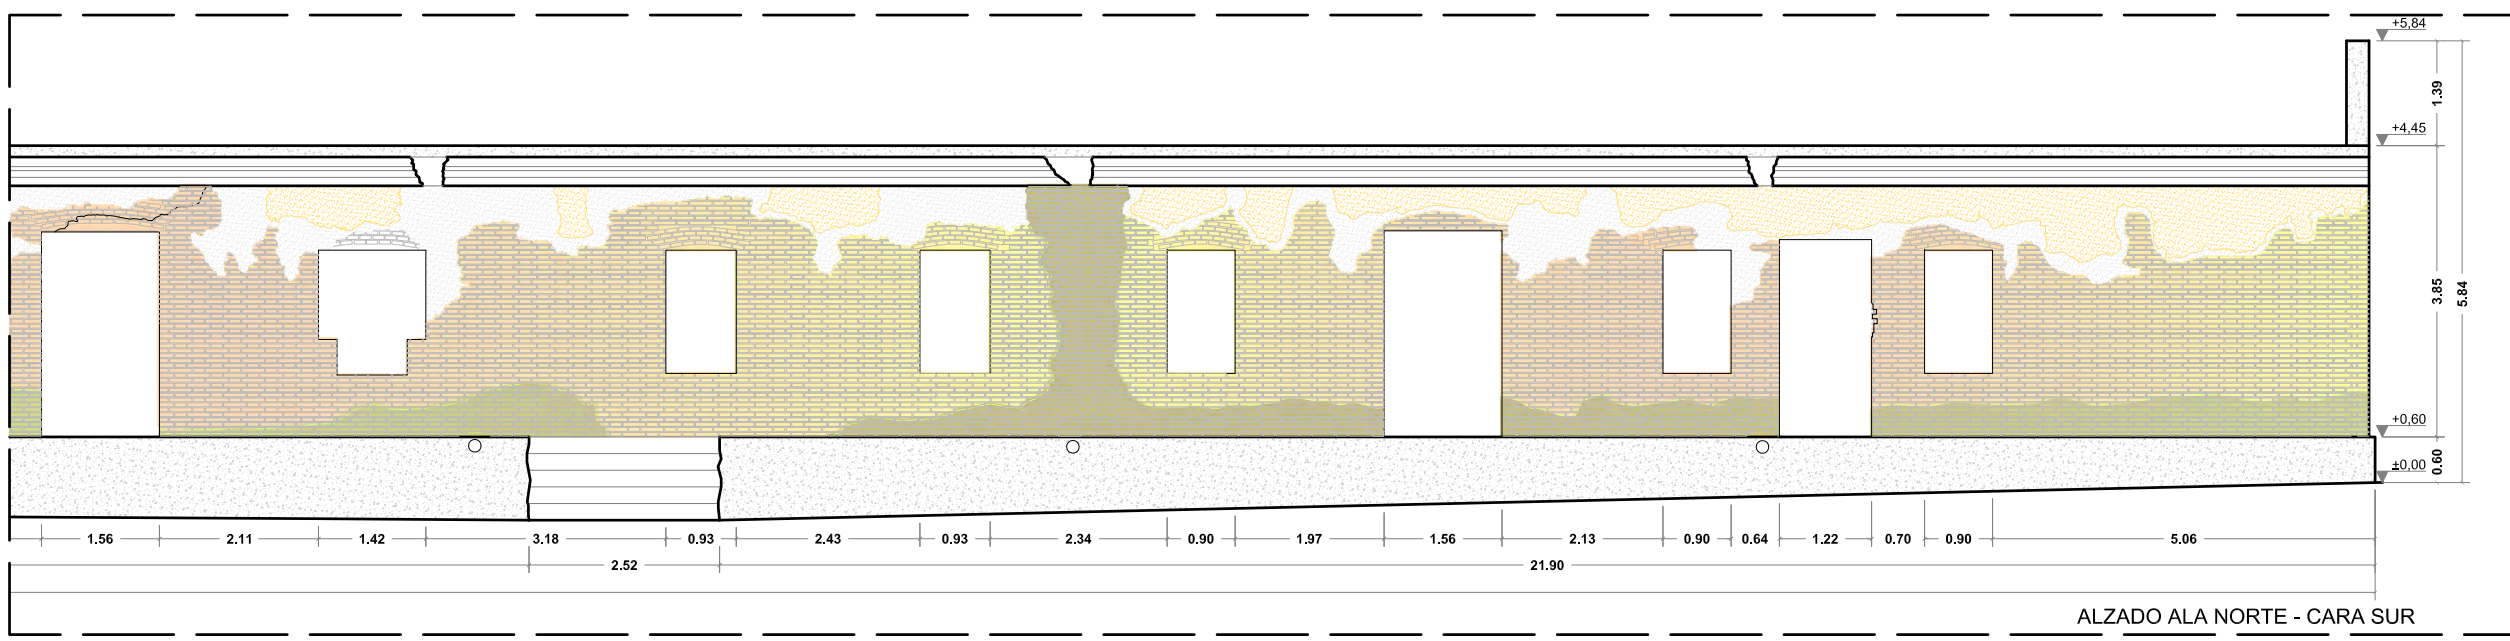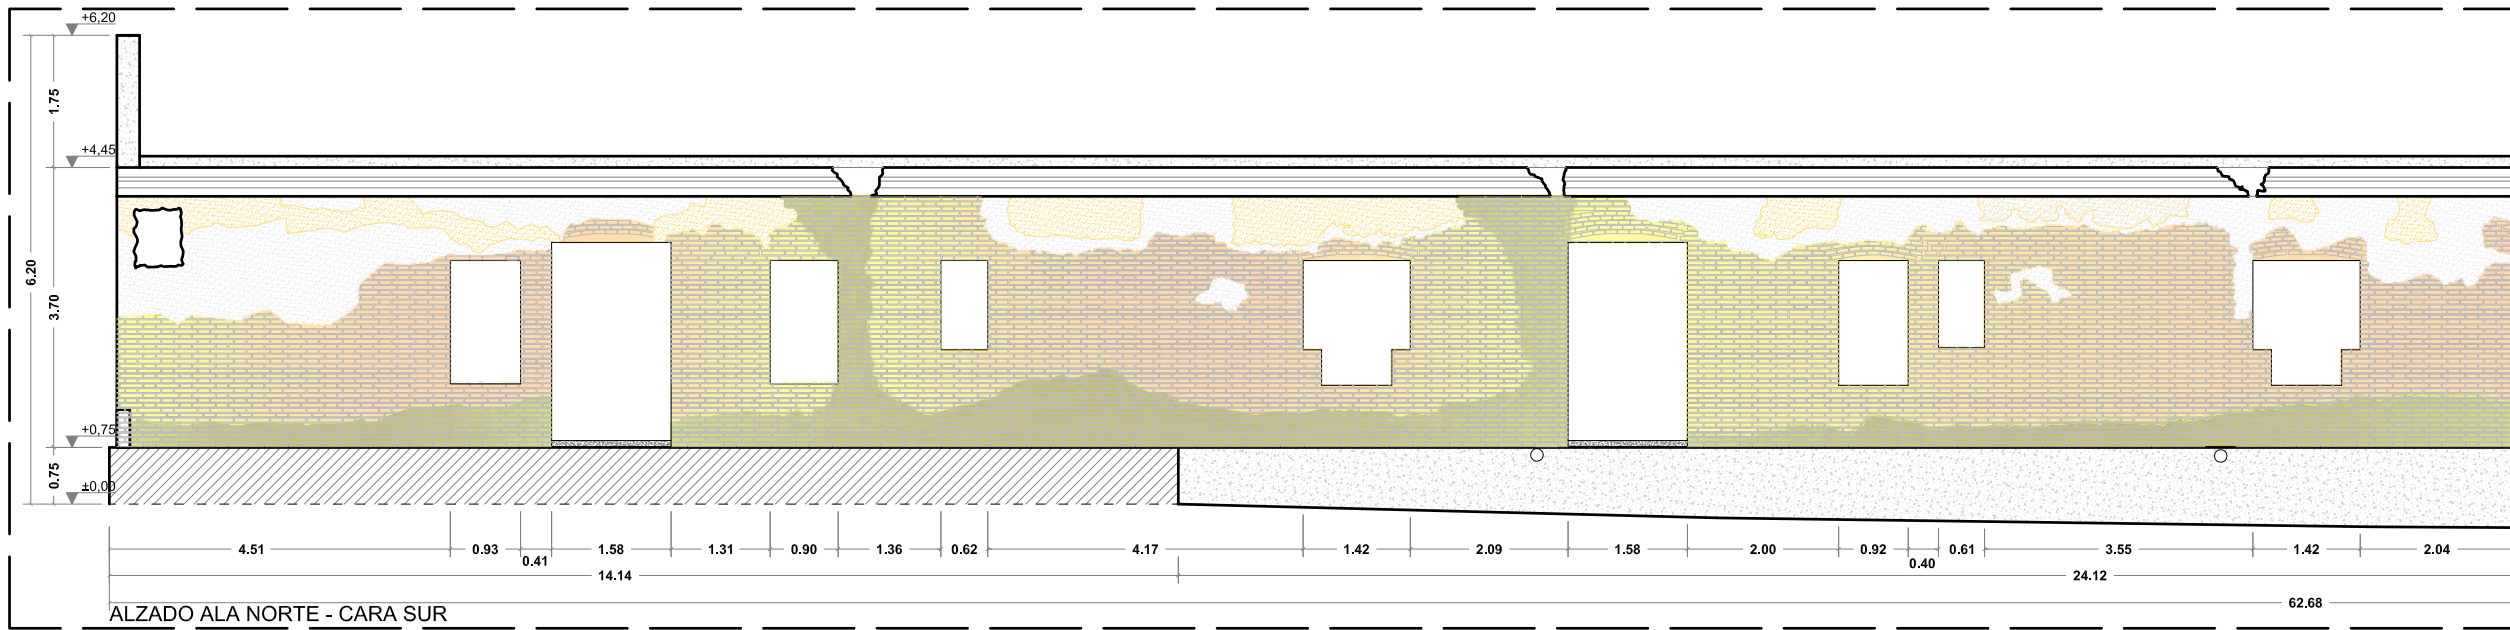

LEYENDA DE MATERIALES	
	ELEMENTOS DE HORMIGÓN
	CORNISA DE SECCIONES PREFABRICADAS DE HORMIGÓN
	ENLUCIDO DE MORTERO DE CEMENTO PORTLÁND PINTADO DE COLOR BLANCO
	ENLUCIDO DE MORTERO DE CEMENTO PORTLÁND, CON HUMEDADES DE DIFERENTES PATOLOGÍAS
	ENFOSCADO DE MORTERO DE CEMENTO PORTLÁND
	MUROS DE LADRILLOS CERÁMICOS, DE MEDIA ASTA
	MUROS DE LADRILLOS CERÁMICOS, DE MEDIA ASTA, CON HUMEDADES DE CAPILARIDAD
	MURO DE PIEDRA ARENISCA TIPO MONTJUIC, CON TROZOS DE TOCHANA ETC...
	ENLUCIDO DE MORTERO DE CEMENTO PORTLÁND, PINTADO DE COLOR ROJO
	CORONAMIENTO DE LOS MUROS CON HORMIGÓN POBRE

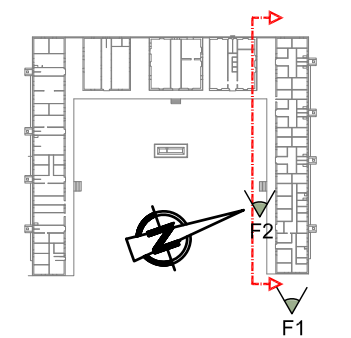

F1 - FOTOGRAFÍA ALA NORTE - ALZADO ESTE



F2 - FOTOGRAFÍA ALA NORTE - ALZADO SUR

