

LEYENDA DE MATERIALES			
	ELEMENTOS DE HORMIGÓN		MUROS DE LADRILLOS CERÁMICOS, DE MEDIA ASTA
	CORNISA DE SECCIONES PREFABRICADAS DE HORMIGÓN		MUROS DE LADRILLOS CERÁMICOS, DE MEDIA ASTA, CON HUMEDADES DE CAPILARIDAD
	ENLUCIDO DE MORTERO DE CEMENTO PORTLÁND PINTADO DE COLOR BLANCO		MURO DE PIEDRA ARENISCA TIPO MONTJUIC, CON TROZOS DE TOCHANA ETC...
	ENLUCIDO DE MORTERO DE CEMENTO PORTLÁND, CON HUMEDADES DE DIFERENTES PATOLOGÍAS		ENLUCIDO DE MORTERO DE CEMENTO PORTLÁND, PINTADO DE COLOR ROJO
	ENFOSCADO DE MORTERO DE CEMENTO PORTLÁND		CORONAMIENTO DE LOS MUROS CON HORMIGÓN POBRE




F1 - FOTOGRAFÍA ALA SUR - AMBIENTE 5





F2 - FOTOGRAFÍA ALA SUR - AMBIENTE 3




F3 - FOTOGRAFÍA ALA SUR - AMBIENTE 2

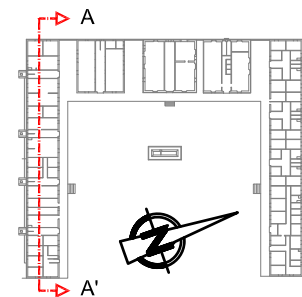

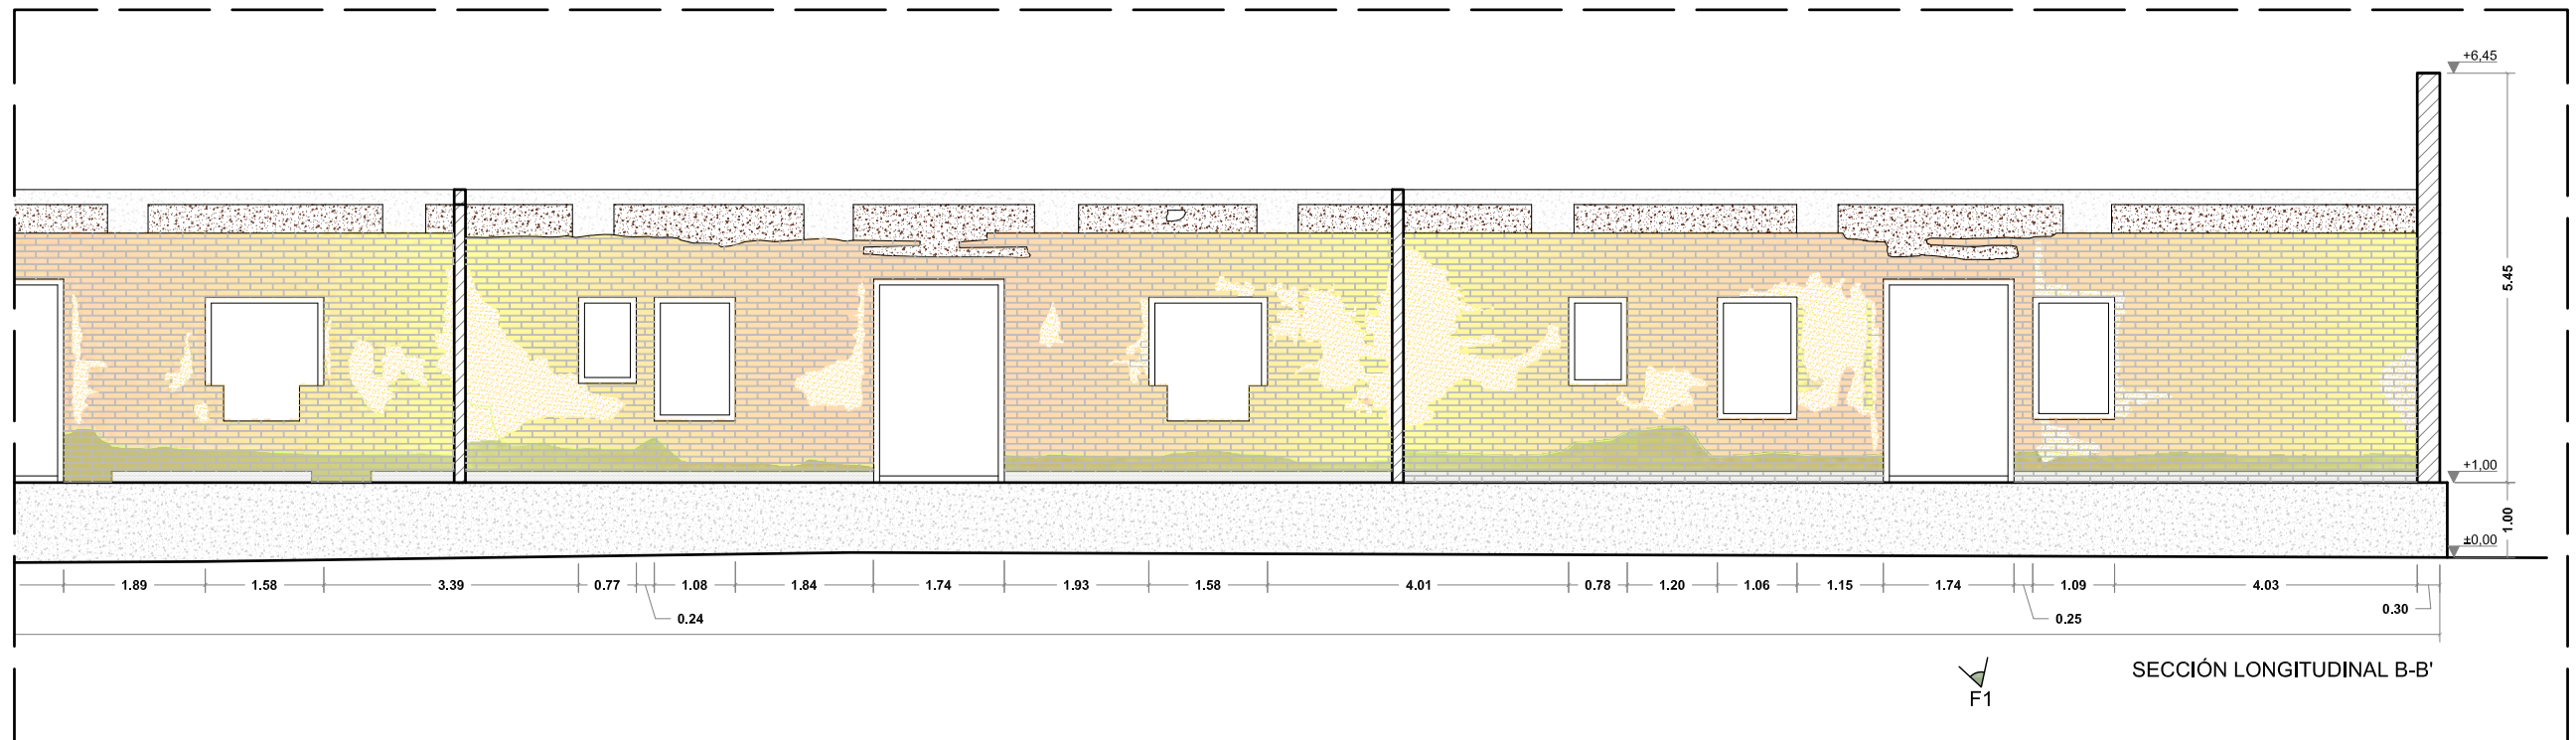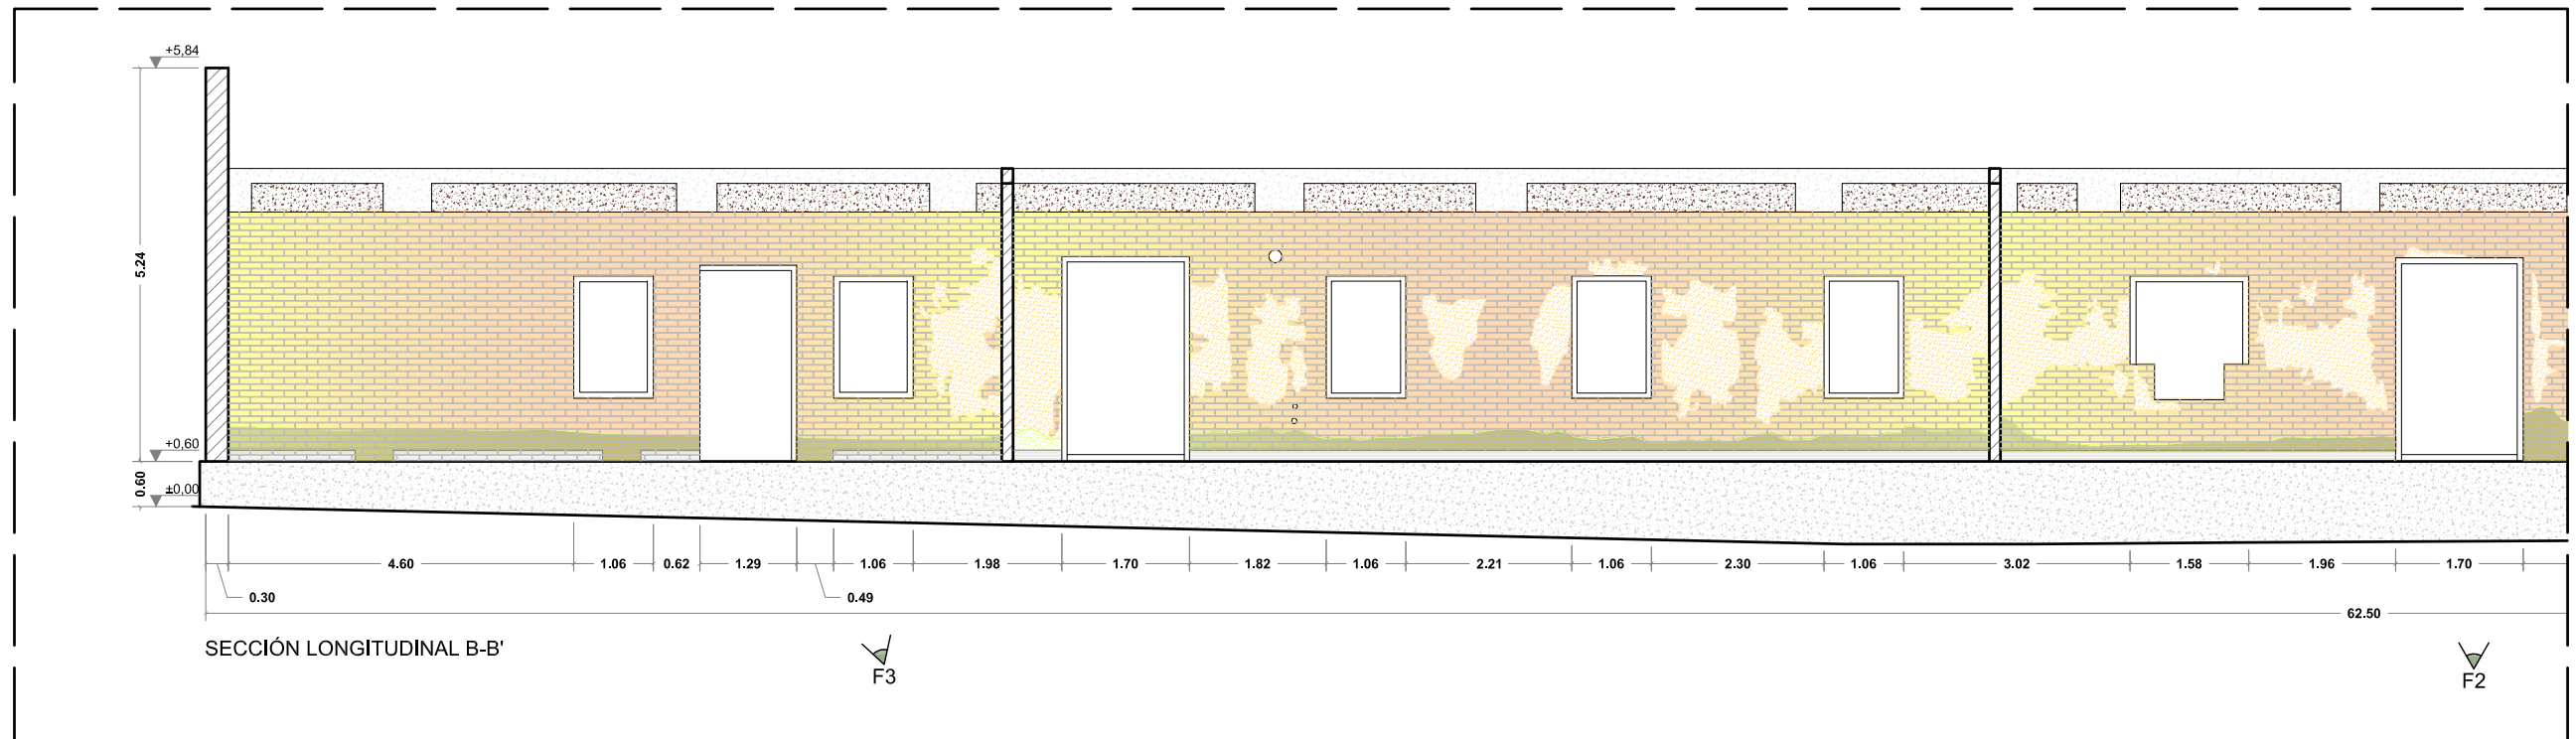

LEYENDA DE MATERIALES			
	ELEMENTOS DE HORMIGÓN		MUROS DE LADRILLOS CERÁMICOS, DE MEDIA ASTA
	CORNISA DE SECCIONES PREFABRICADAS DE HORMIGÓN		MUROS DE LADRILLOS CERÁMICOS, DE MEDIA ASTA, CON HUMEDADES DE CAPILARIDAD
	ENLUCIDO DE MORTERO DE CEMENTO PORTLÁND PINTADO DE COLOR BLANCO		MURO DE PIEDRA ARENISCA TIPO MONTJUIÇ, CON TROZOS DE TOCHANA ETC...
	ENLUCIDO DE MORTERO DE CEMENTO PORTLÁND, CON HUMEDADES DE DIFERENTES PATOLOGÍAS		ENLUCIDO DE MORTERO DE CEMENTO PORTLÁND, PINTADO DE COLOR ROJO
	ENFOSCADO DE MORTERO DE CEMENTO PORTLÁND		CORONAMIENTO DE LOS MUROS CON HORMIGÓN POBRE

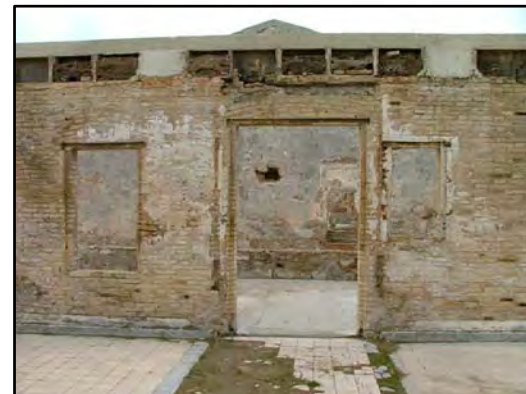


F1 - FOTOGRAFÍA ALA NORTE - AMBIENTE 1






F2 - FOTOGRAFÍA ALA NORTE - AMBIENTE 3



F3 - FOTOGRAFÍA ALA NORTE - AMBIENTE 5

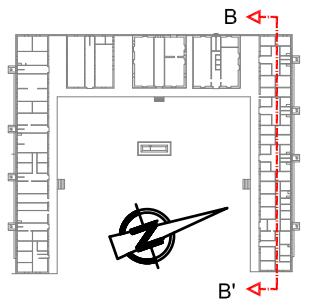

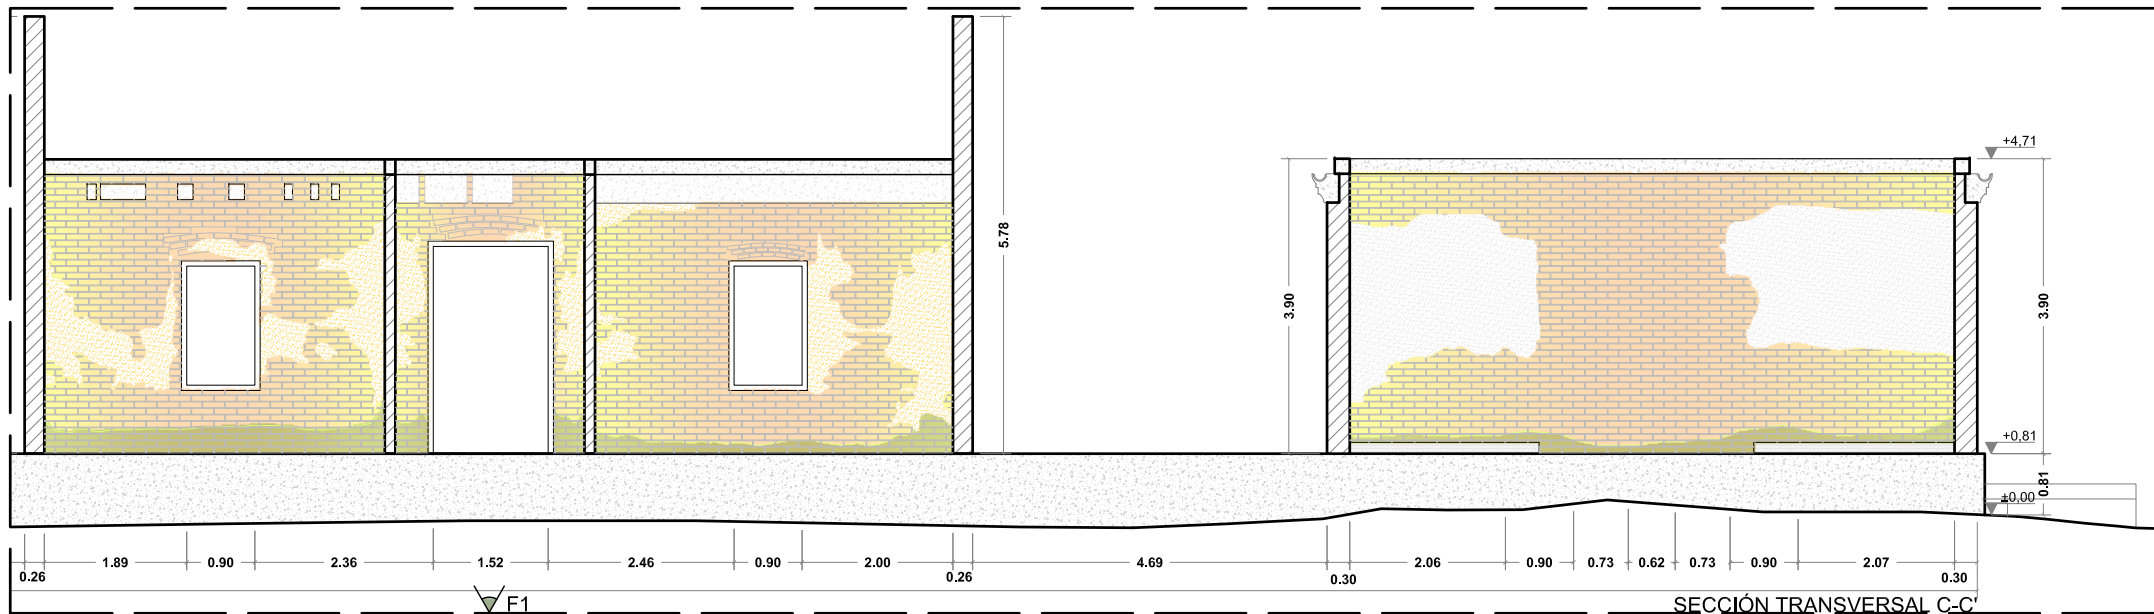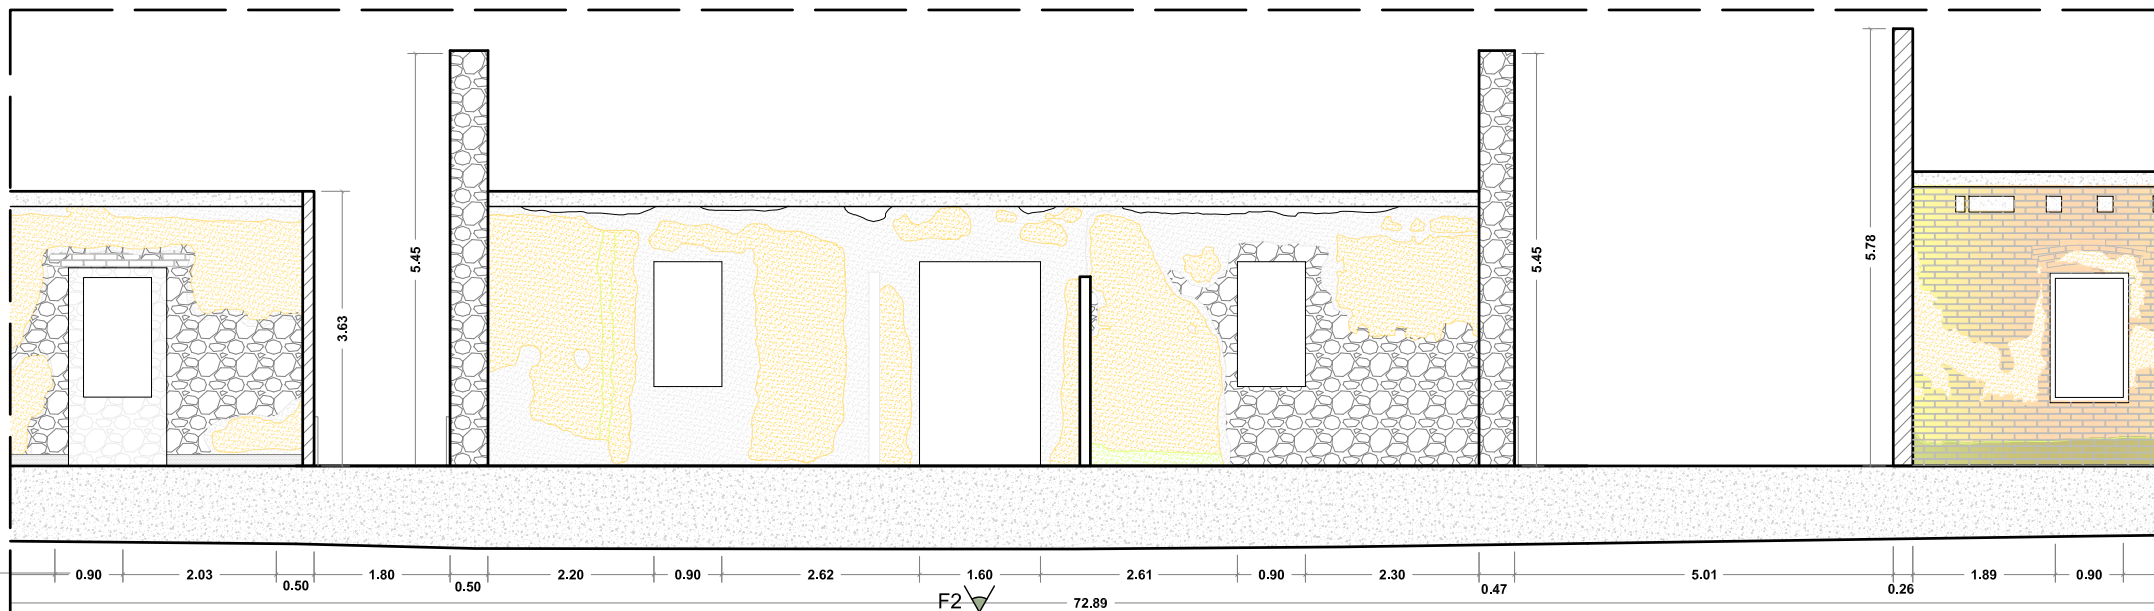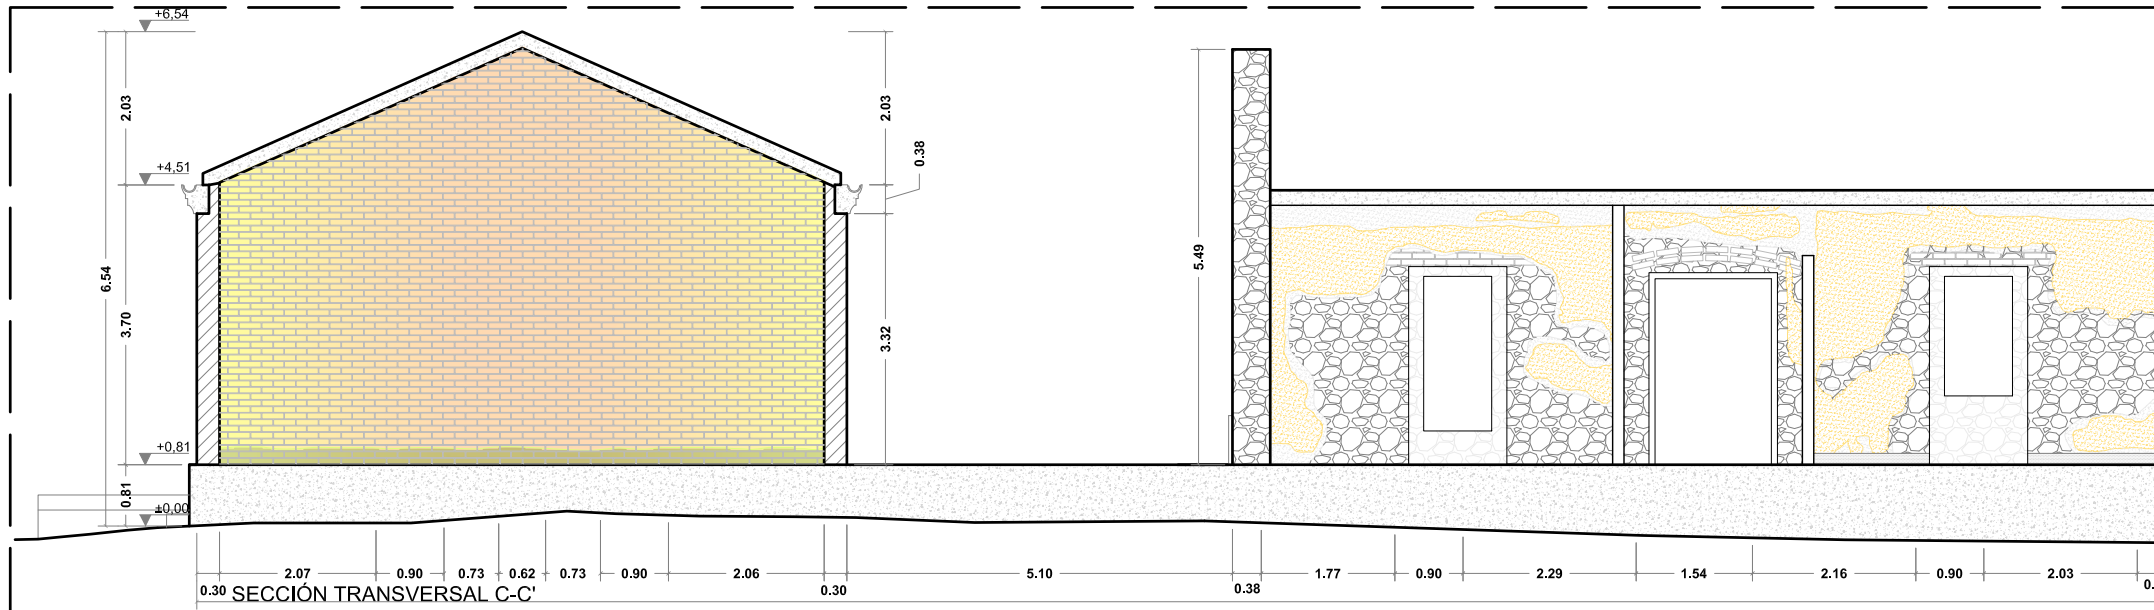

LEYENDA DE MATERIALES			
	ELEMENTOS DE HORMIGÓN		MUROS DE LADRILLOS CERÁMICOS, DE MEDIA ASTA
	CORNISA DE SECCIONES PREFABRICADAS DE HORMIGÓN		MUROS DE LADRILLOS CERÁMICOS, DE MEDIA ASTA
	ENLUCIDO DE MORTERO DE CEMENTO PORTLÁND PINTADO DE COLOR BLANCO		MURO DE PIEDRA ARENISCA TIPO MONTJUIC, ETC...
	ENLUCIDO MORTERO DE CEMENTO PORTLÁND, CON HUMEDADES		ENLUCIDO DE MORTERO DE CEMENTO PORTLÁND, PINTADO DE COLOR ROJO
	ENFOSCADO DE MORTERO DE CEMENTO PORTLÁND		CORONAMIENTO DE LOS MUROS CON HORMIGÓN POBRE



F1 - FOTOGRAFÍA INTERIOR CASA C



F2 - FOTOGRAFÍA INTERIOR CASA B

