



Iglesia Sant Antoni Abad
Vilanova i la Geltrú




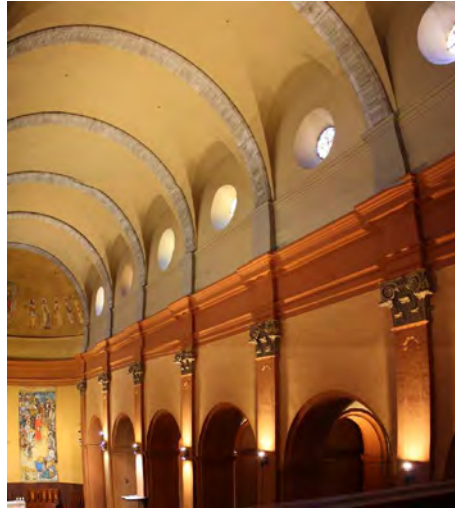


Imagen lateral nave central





Imagen capitel

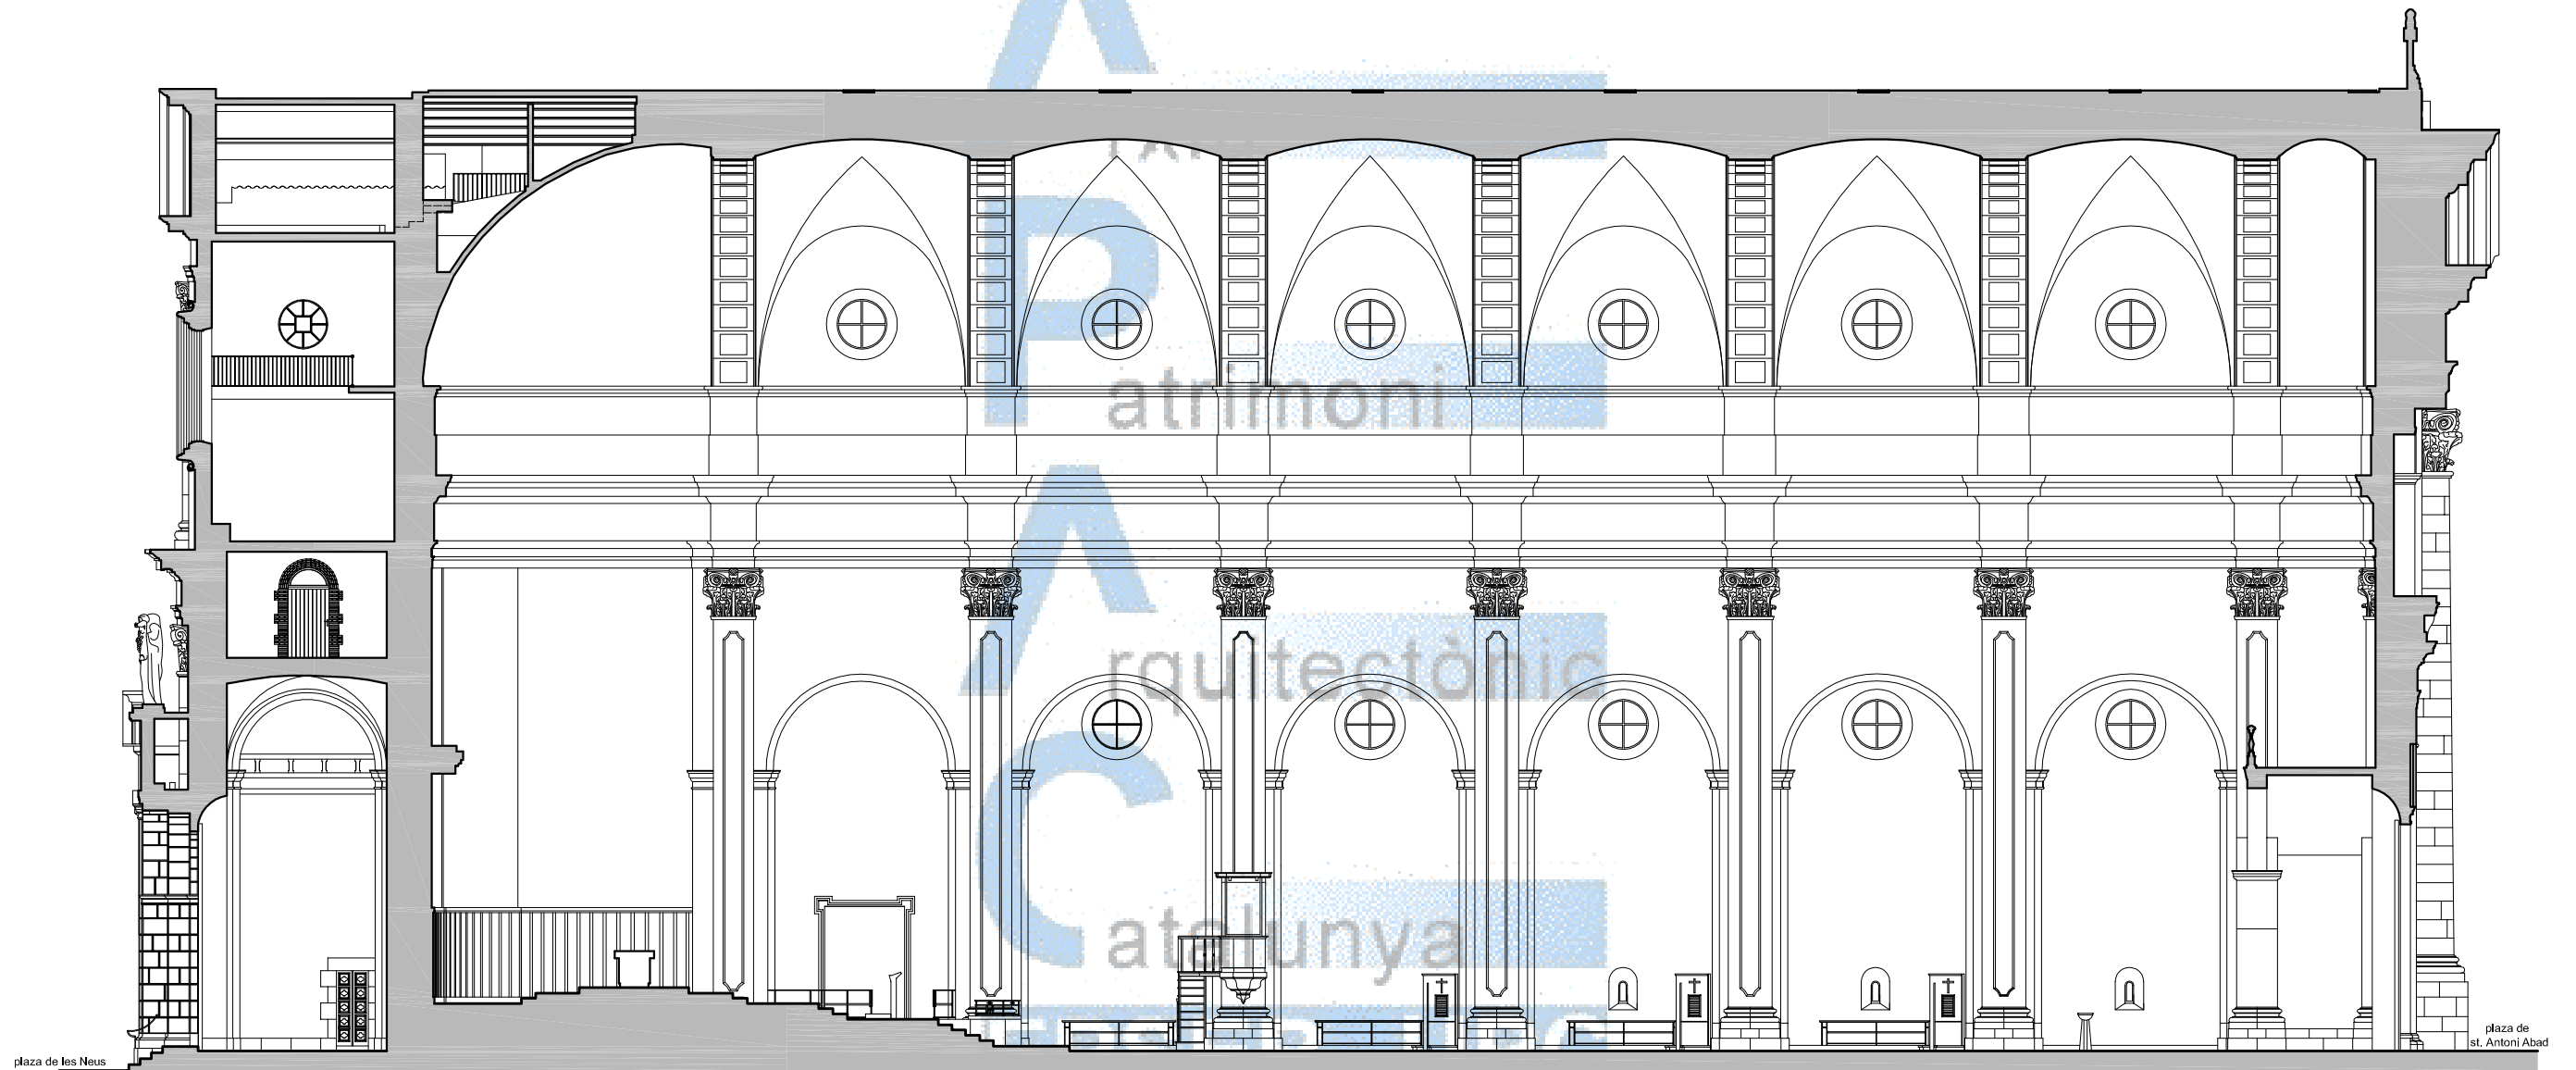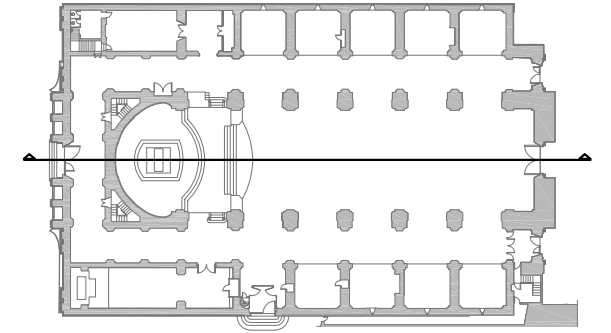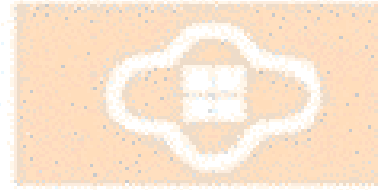

SECCION LONGITUDINAL



Iglesia Sant Antoni Abad
Vilanova i la Geltrú

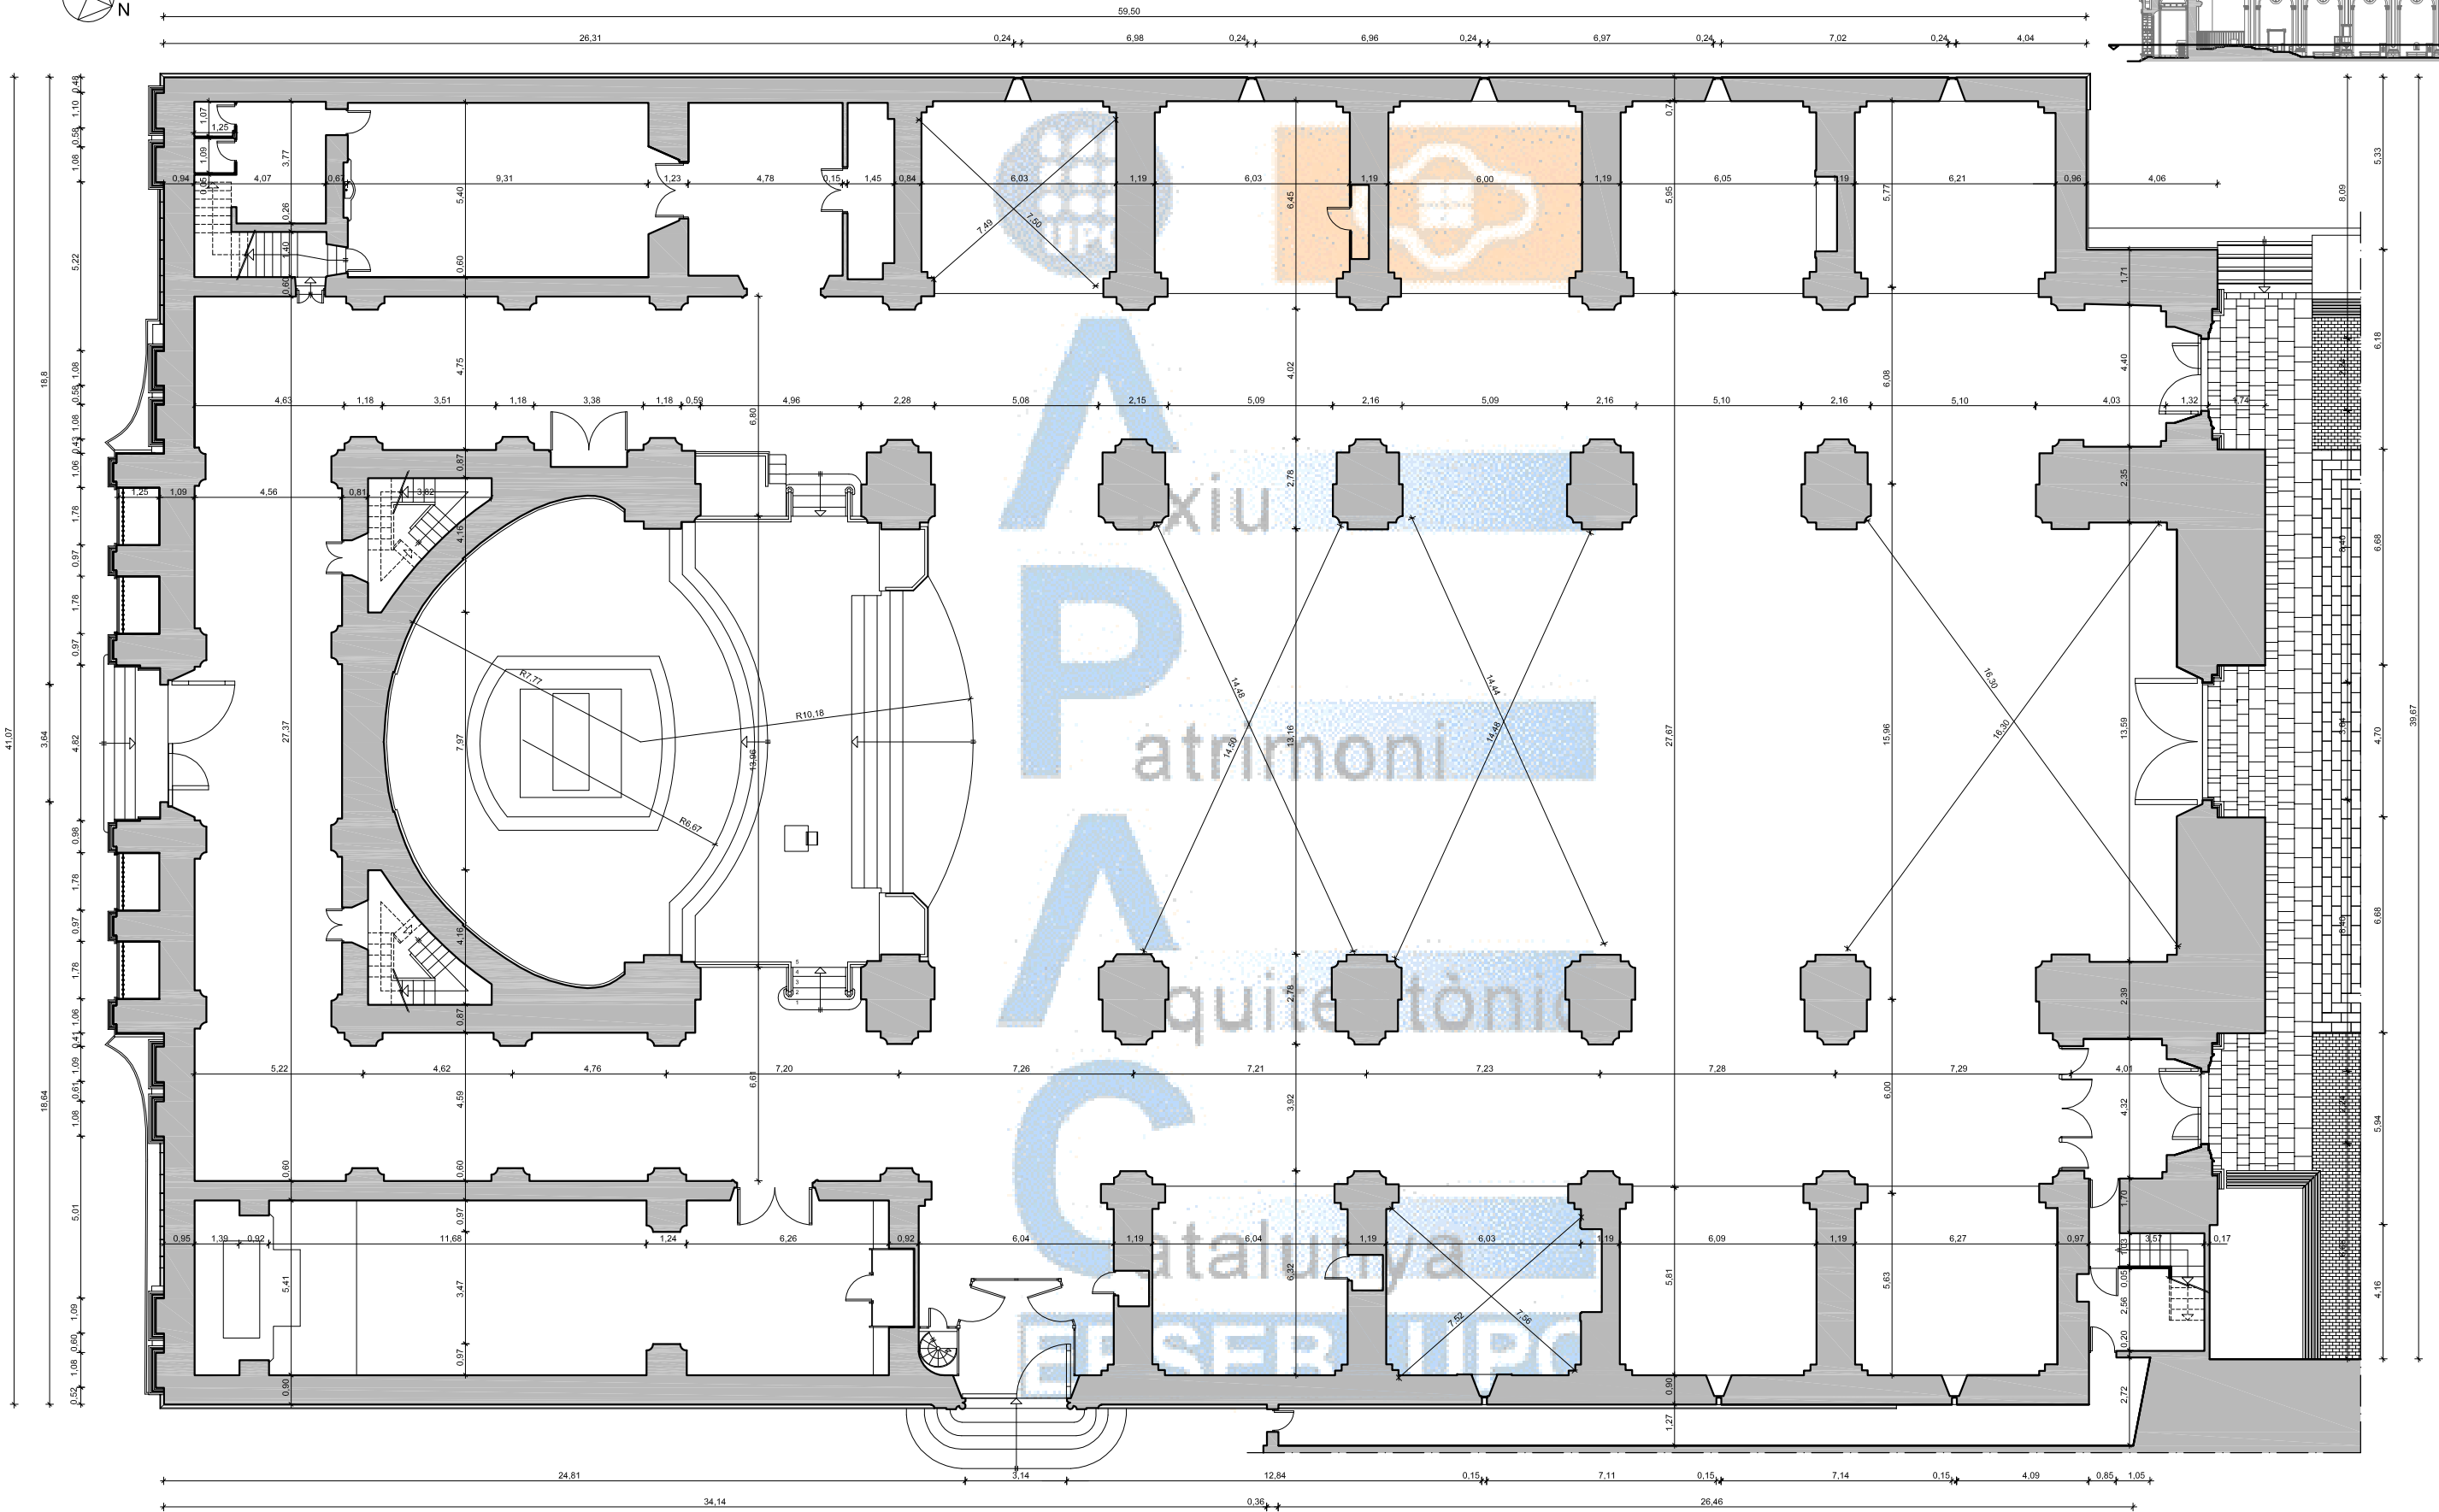
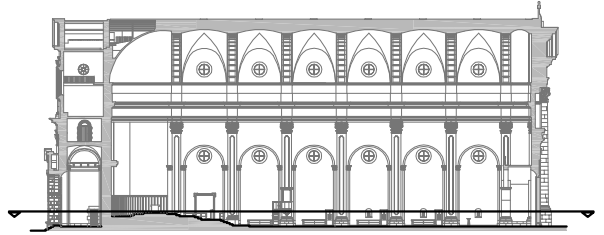


PLANTA BAJA cotas





Iglesia Sant Antoni Abad
Vilanova i la Geltrú


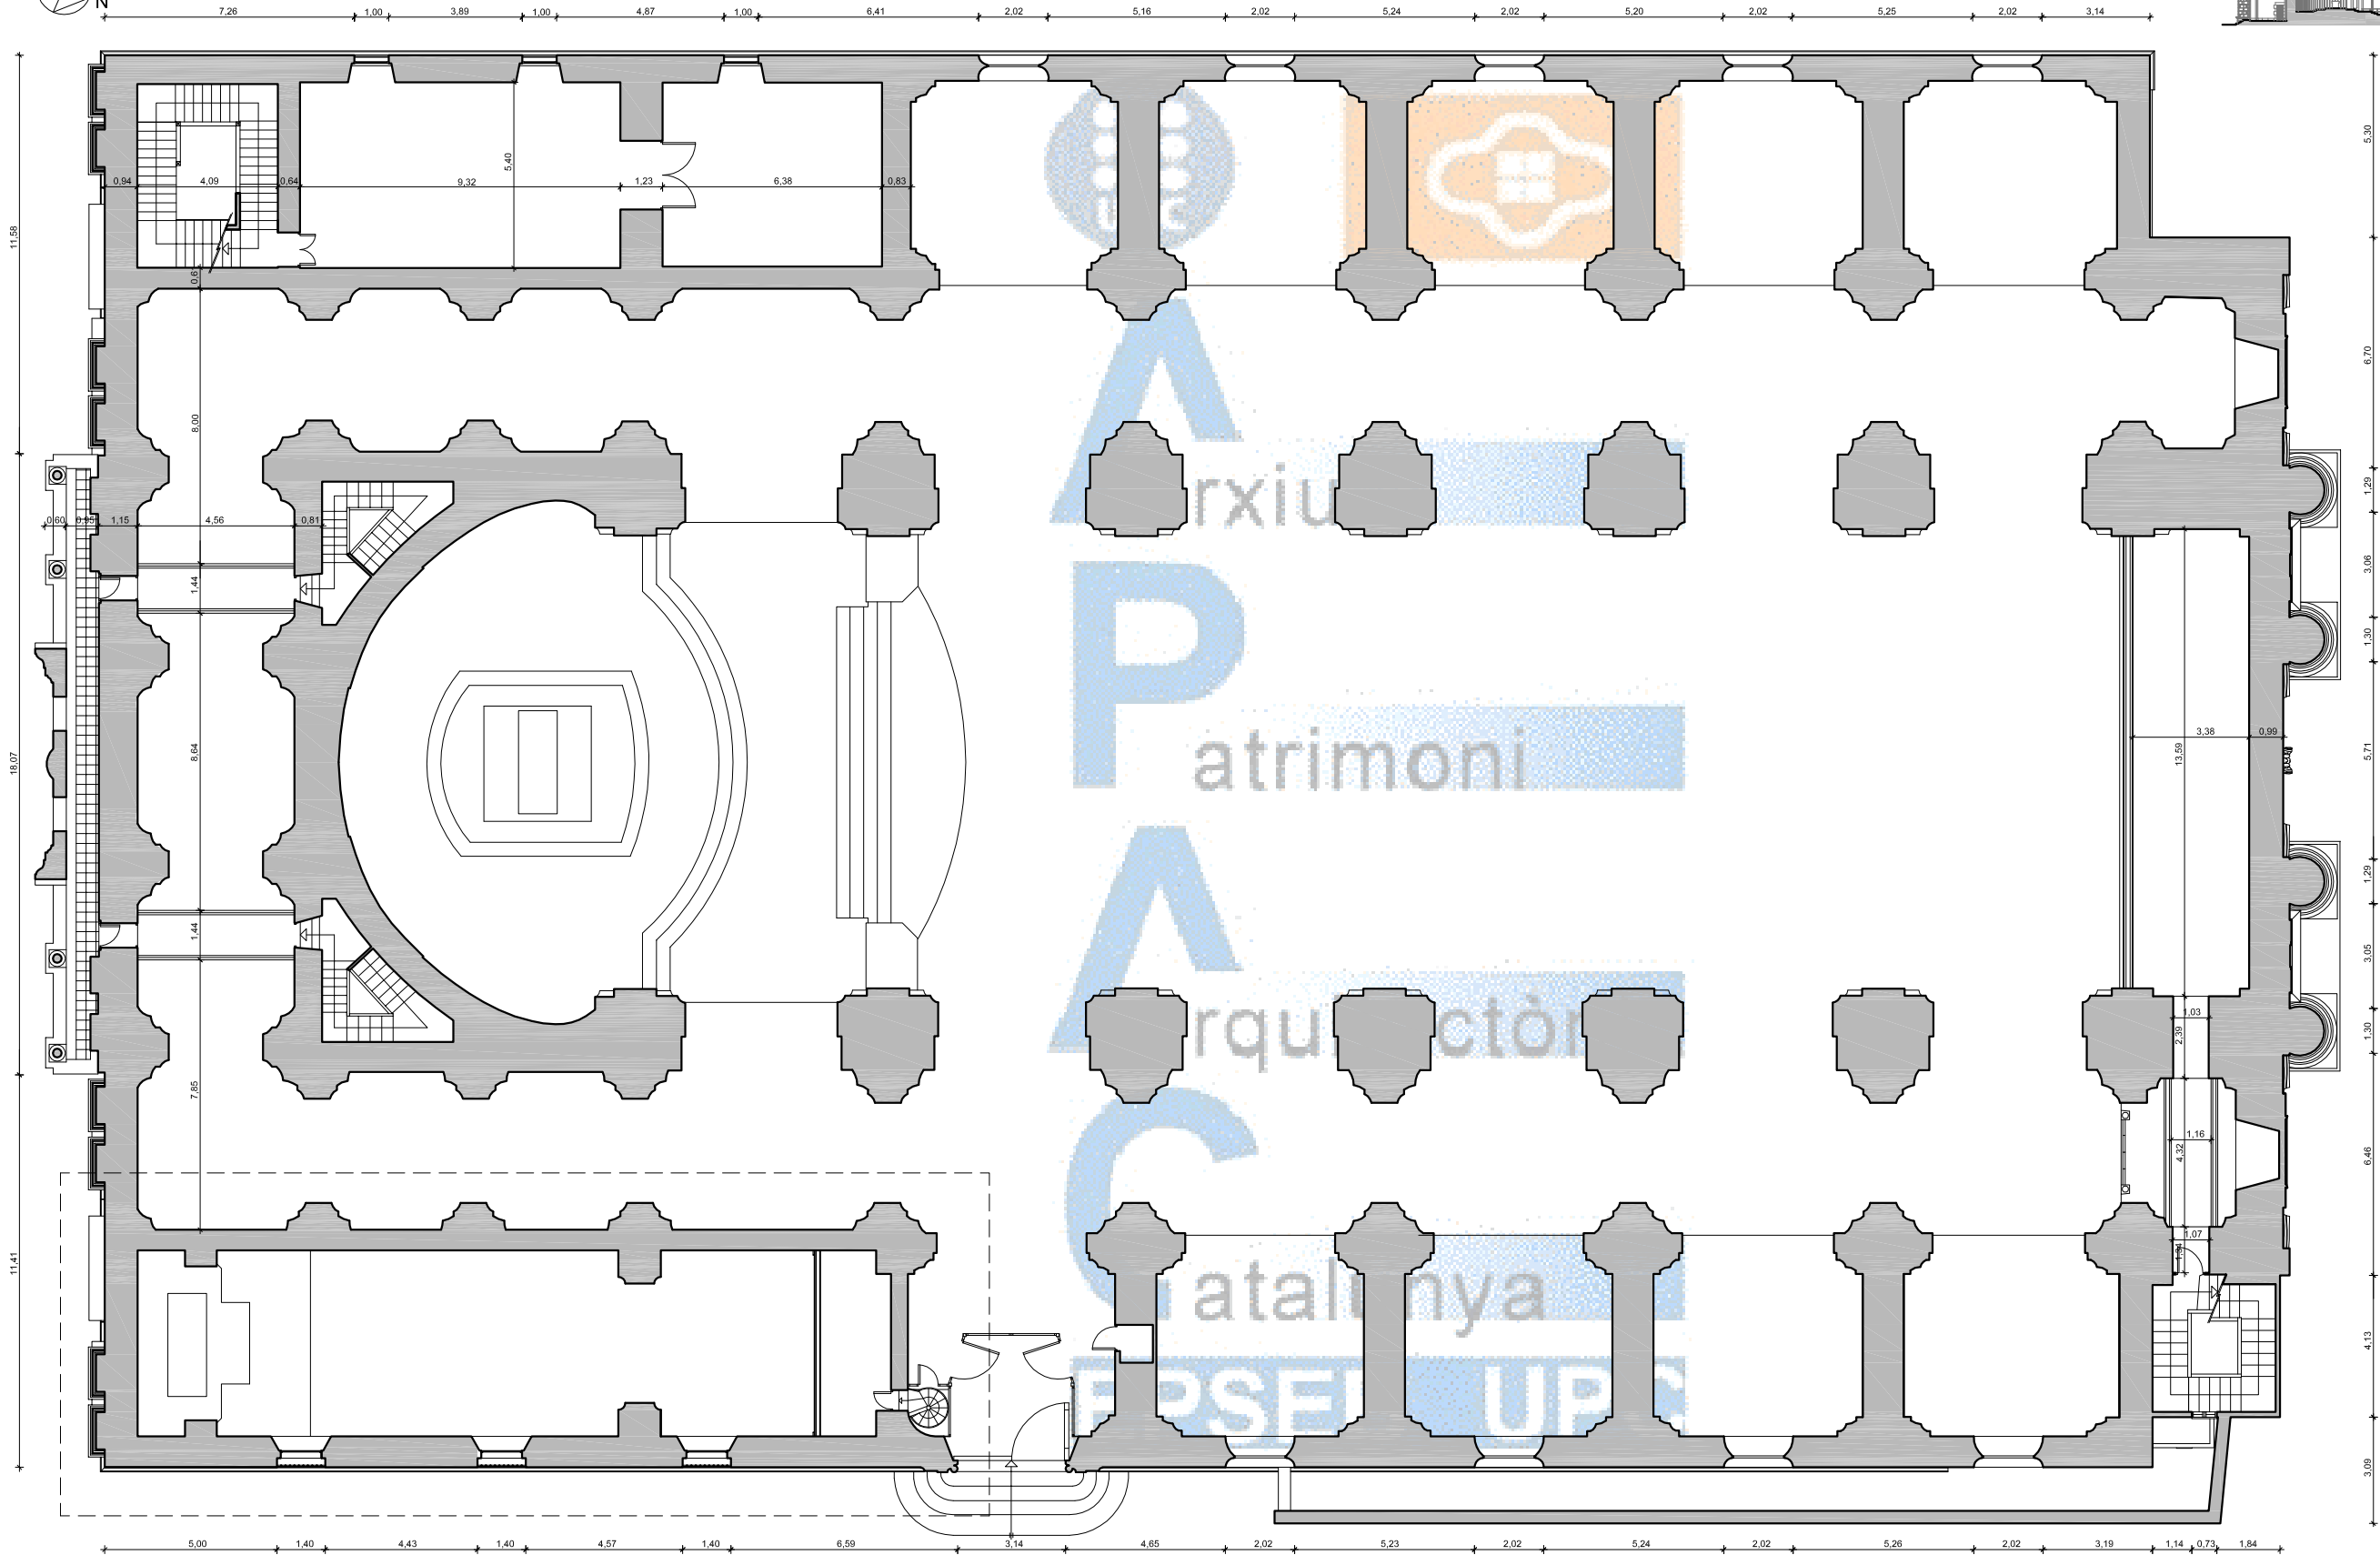
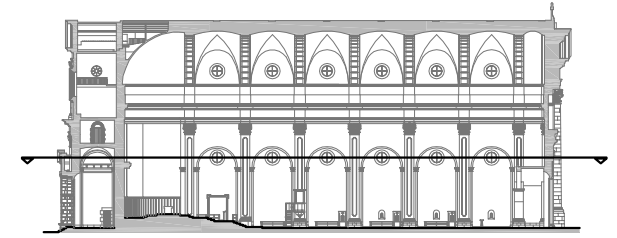


PLANTA CORO cotas






Iglesia Sant Antoni Abad
Vilanova i la Geltrú

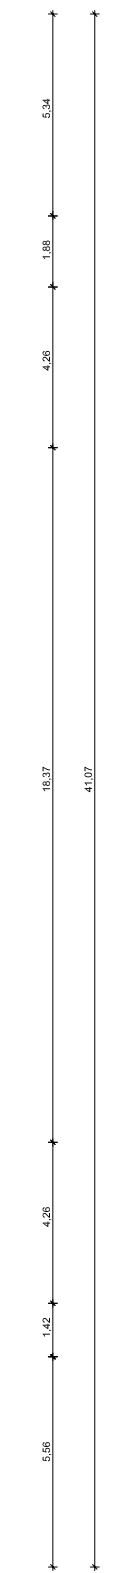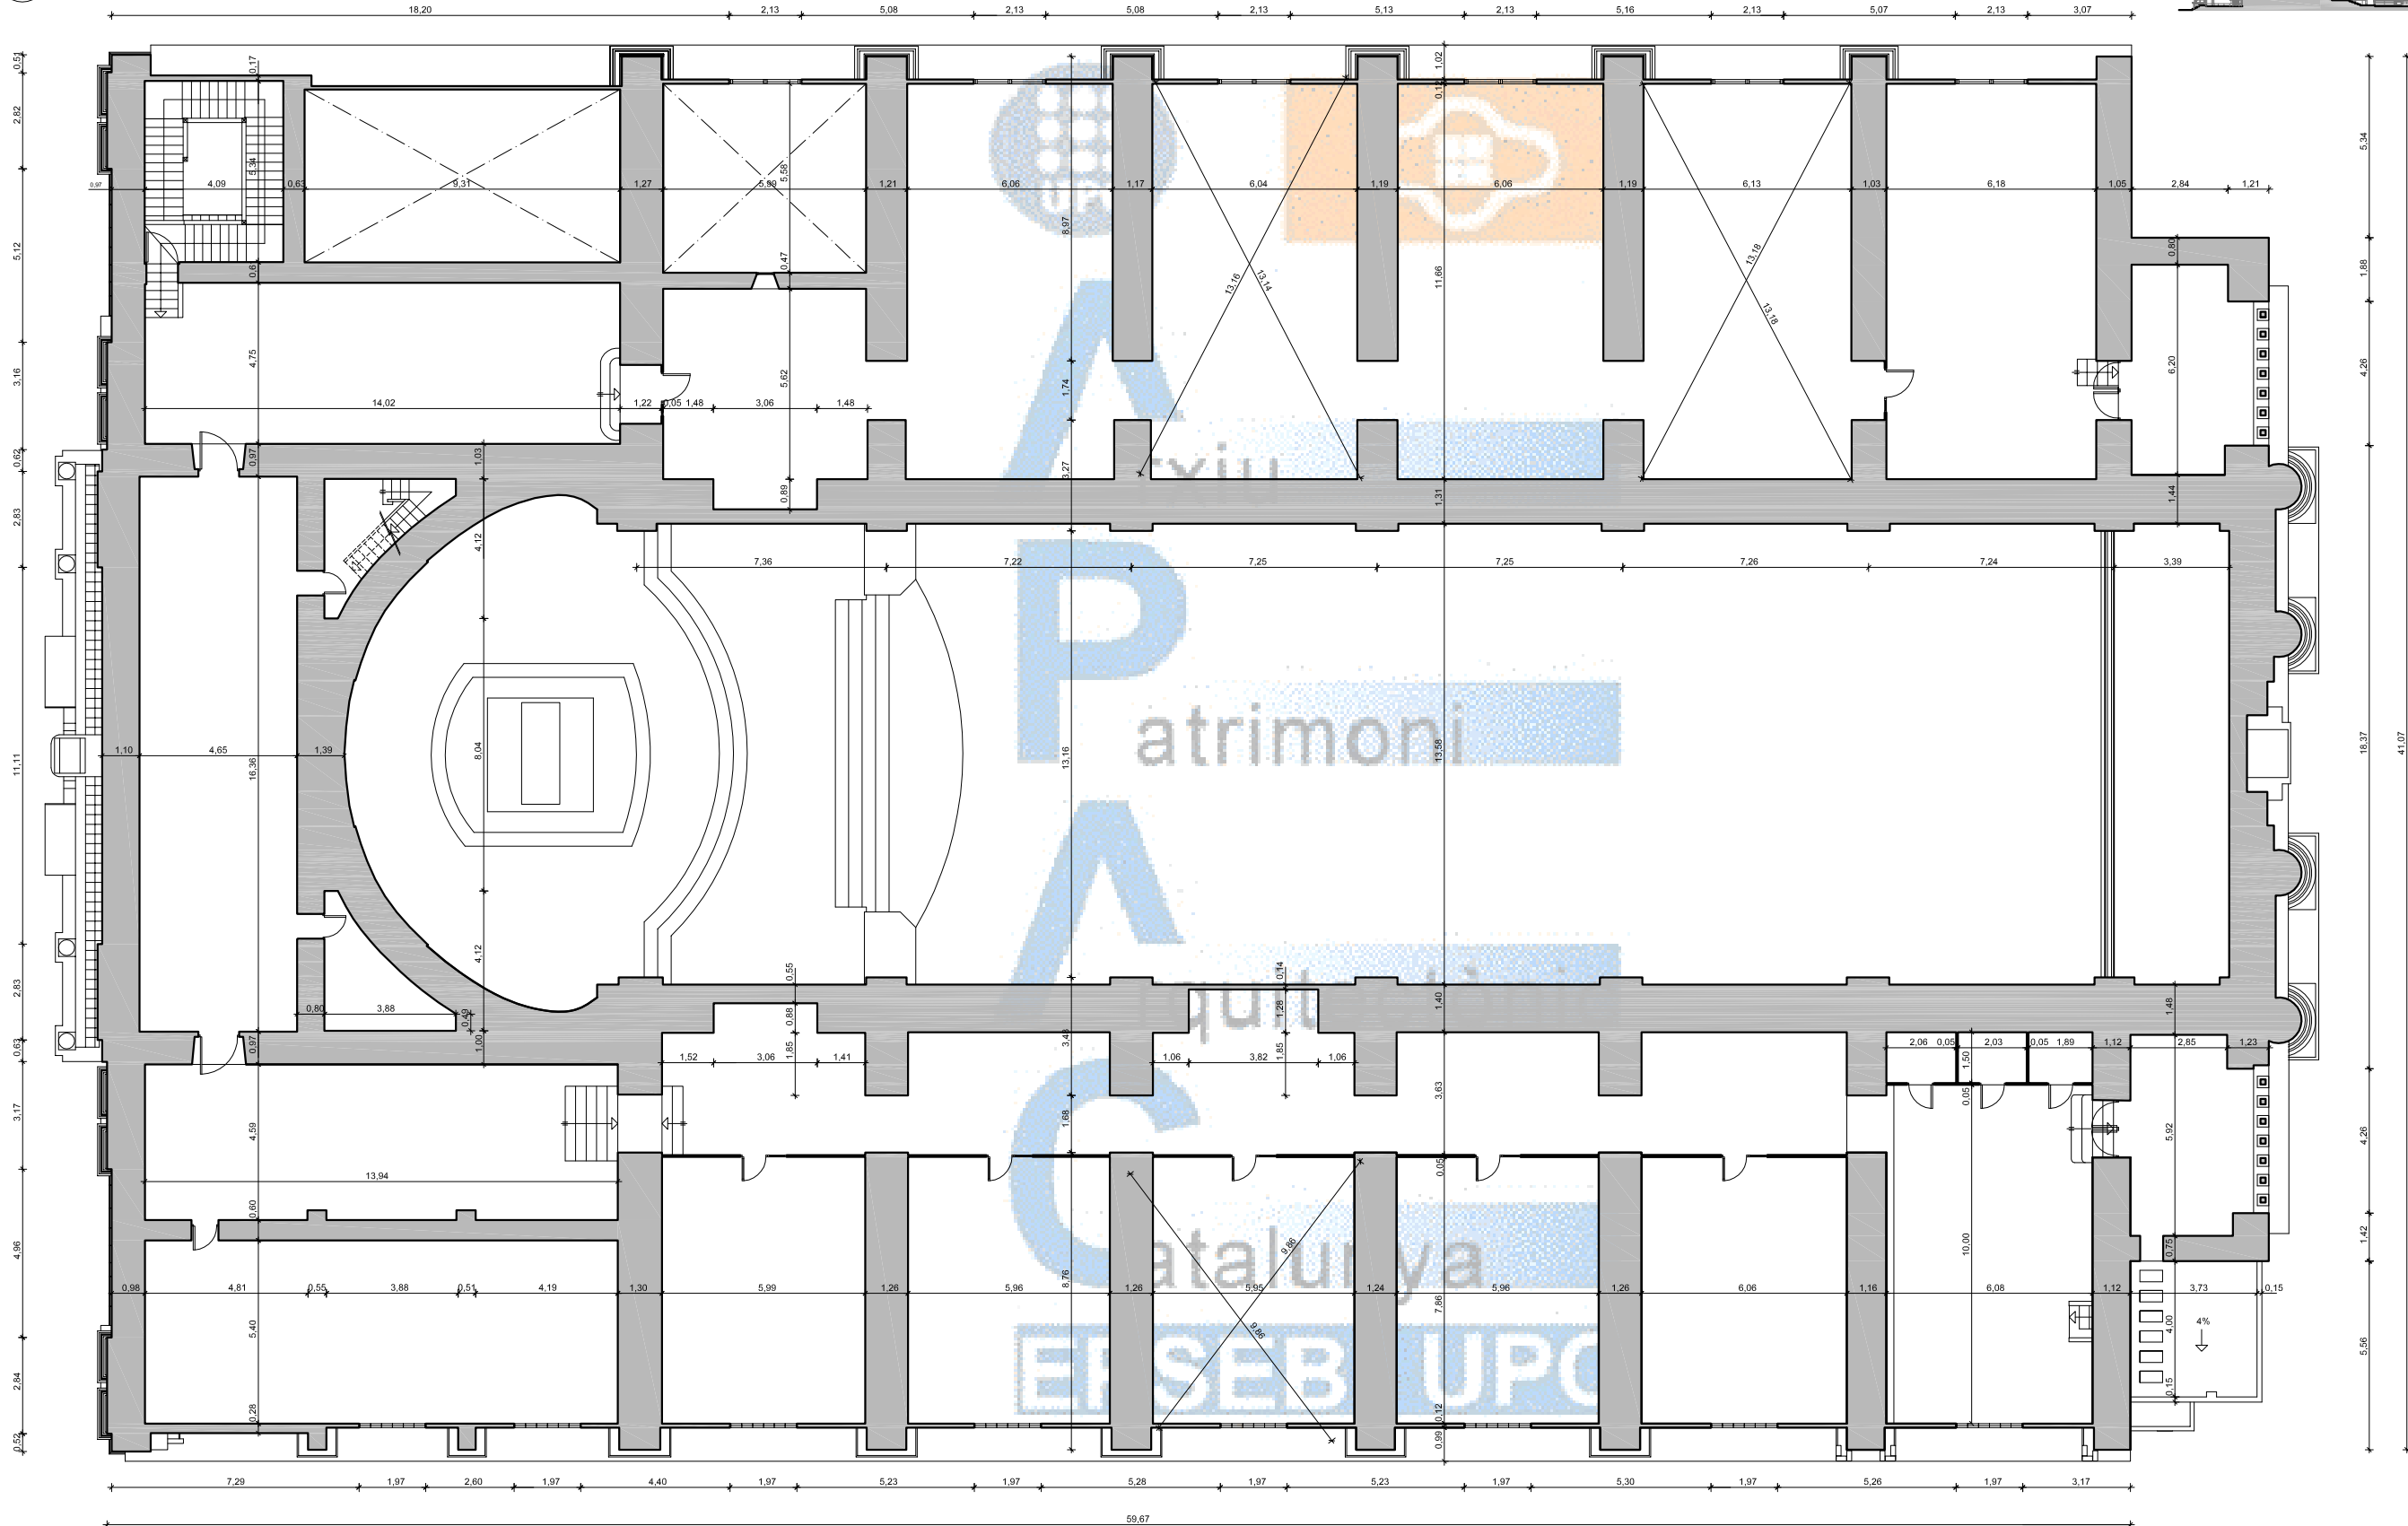
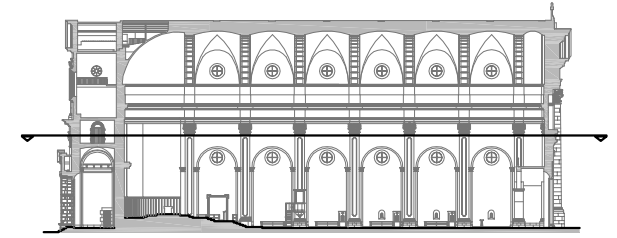


PLANTA GOLFAS 1 cotas

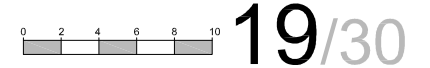




Iglesia Sant Antoni Abad
Vilanova i la Geltrú

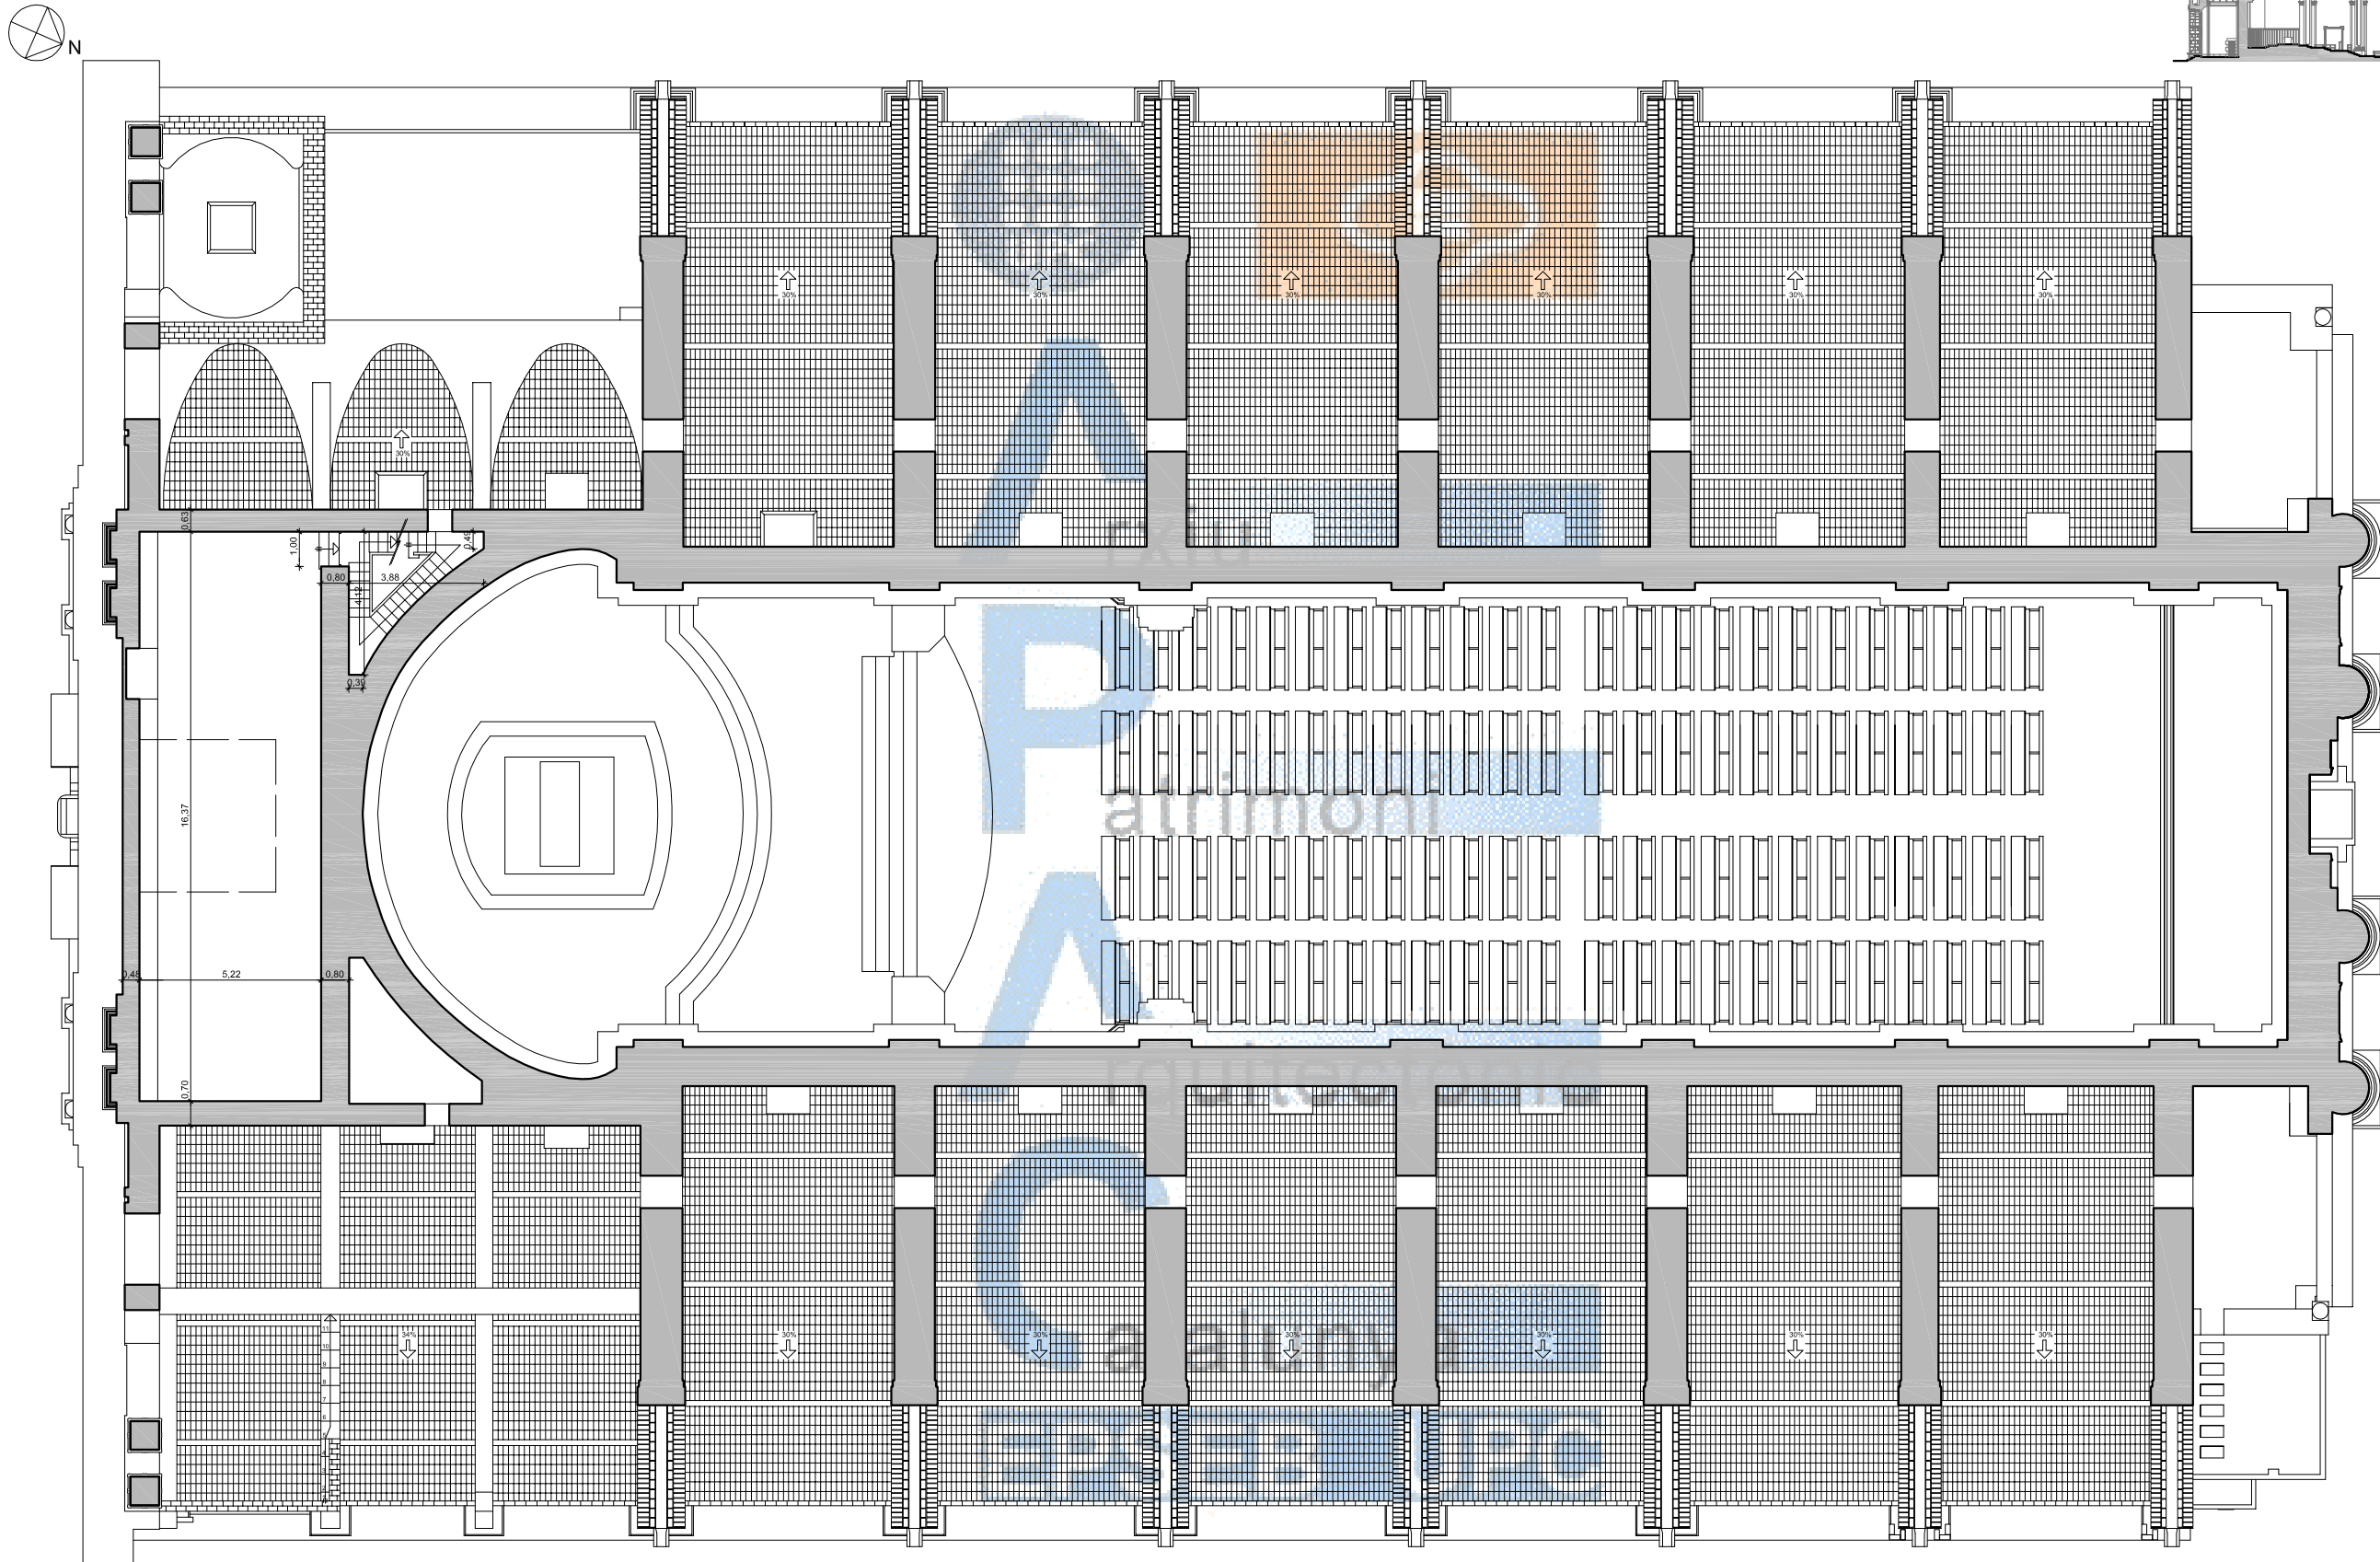
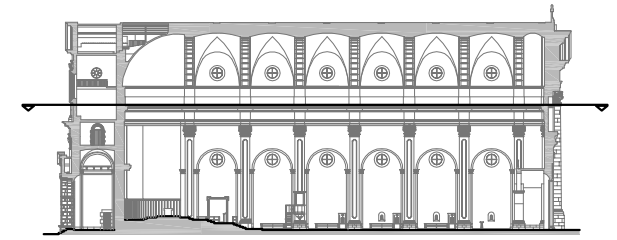


PLANTA GOLFAS 2 cotas

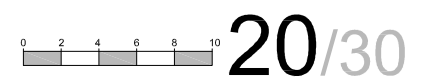




Iglesia Sant Antoni Abad
Vilanova i la Geltrú

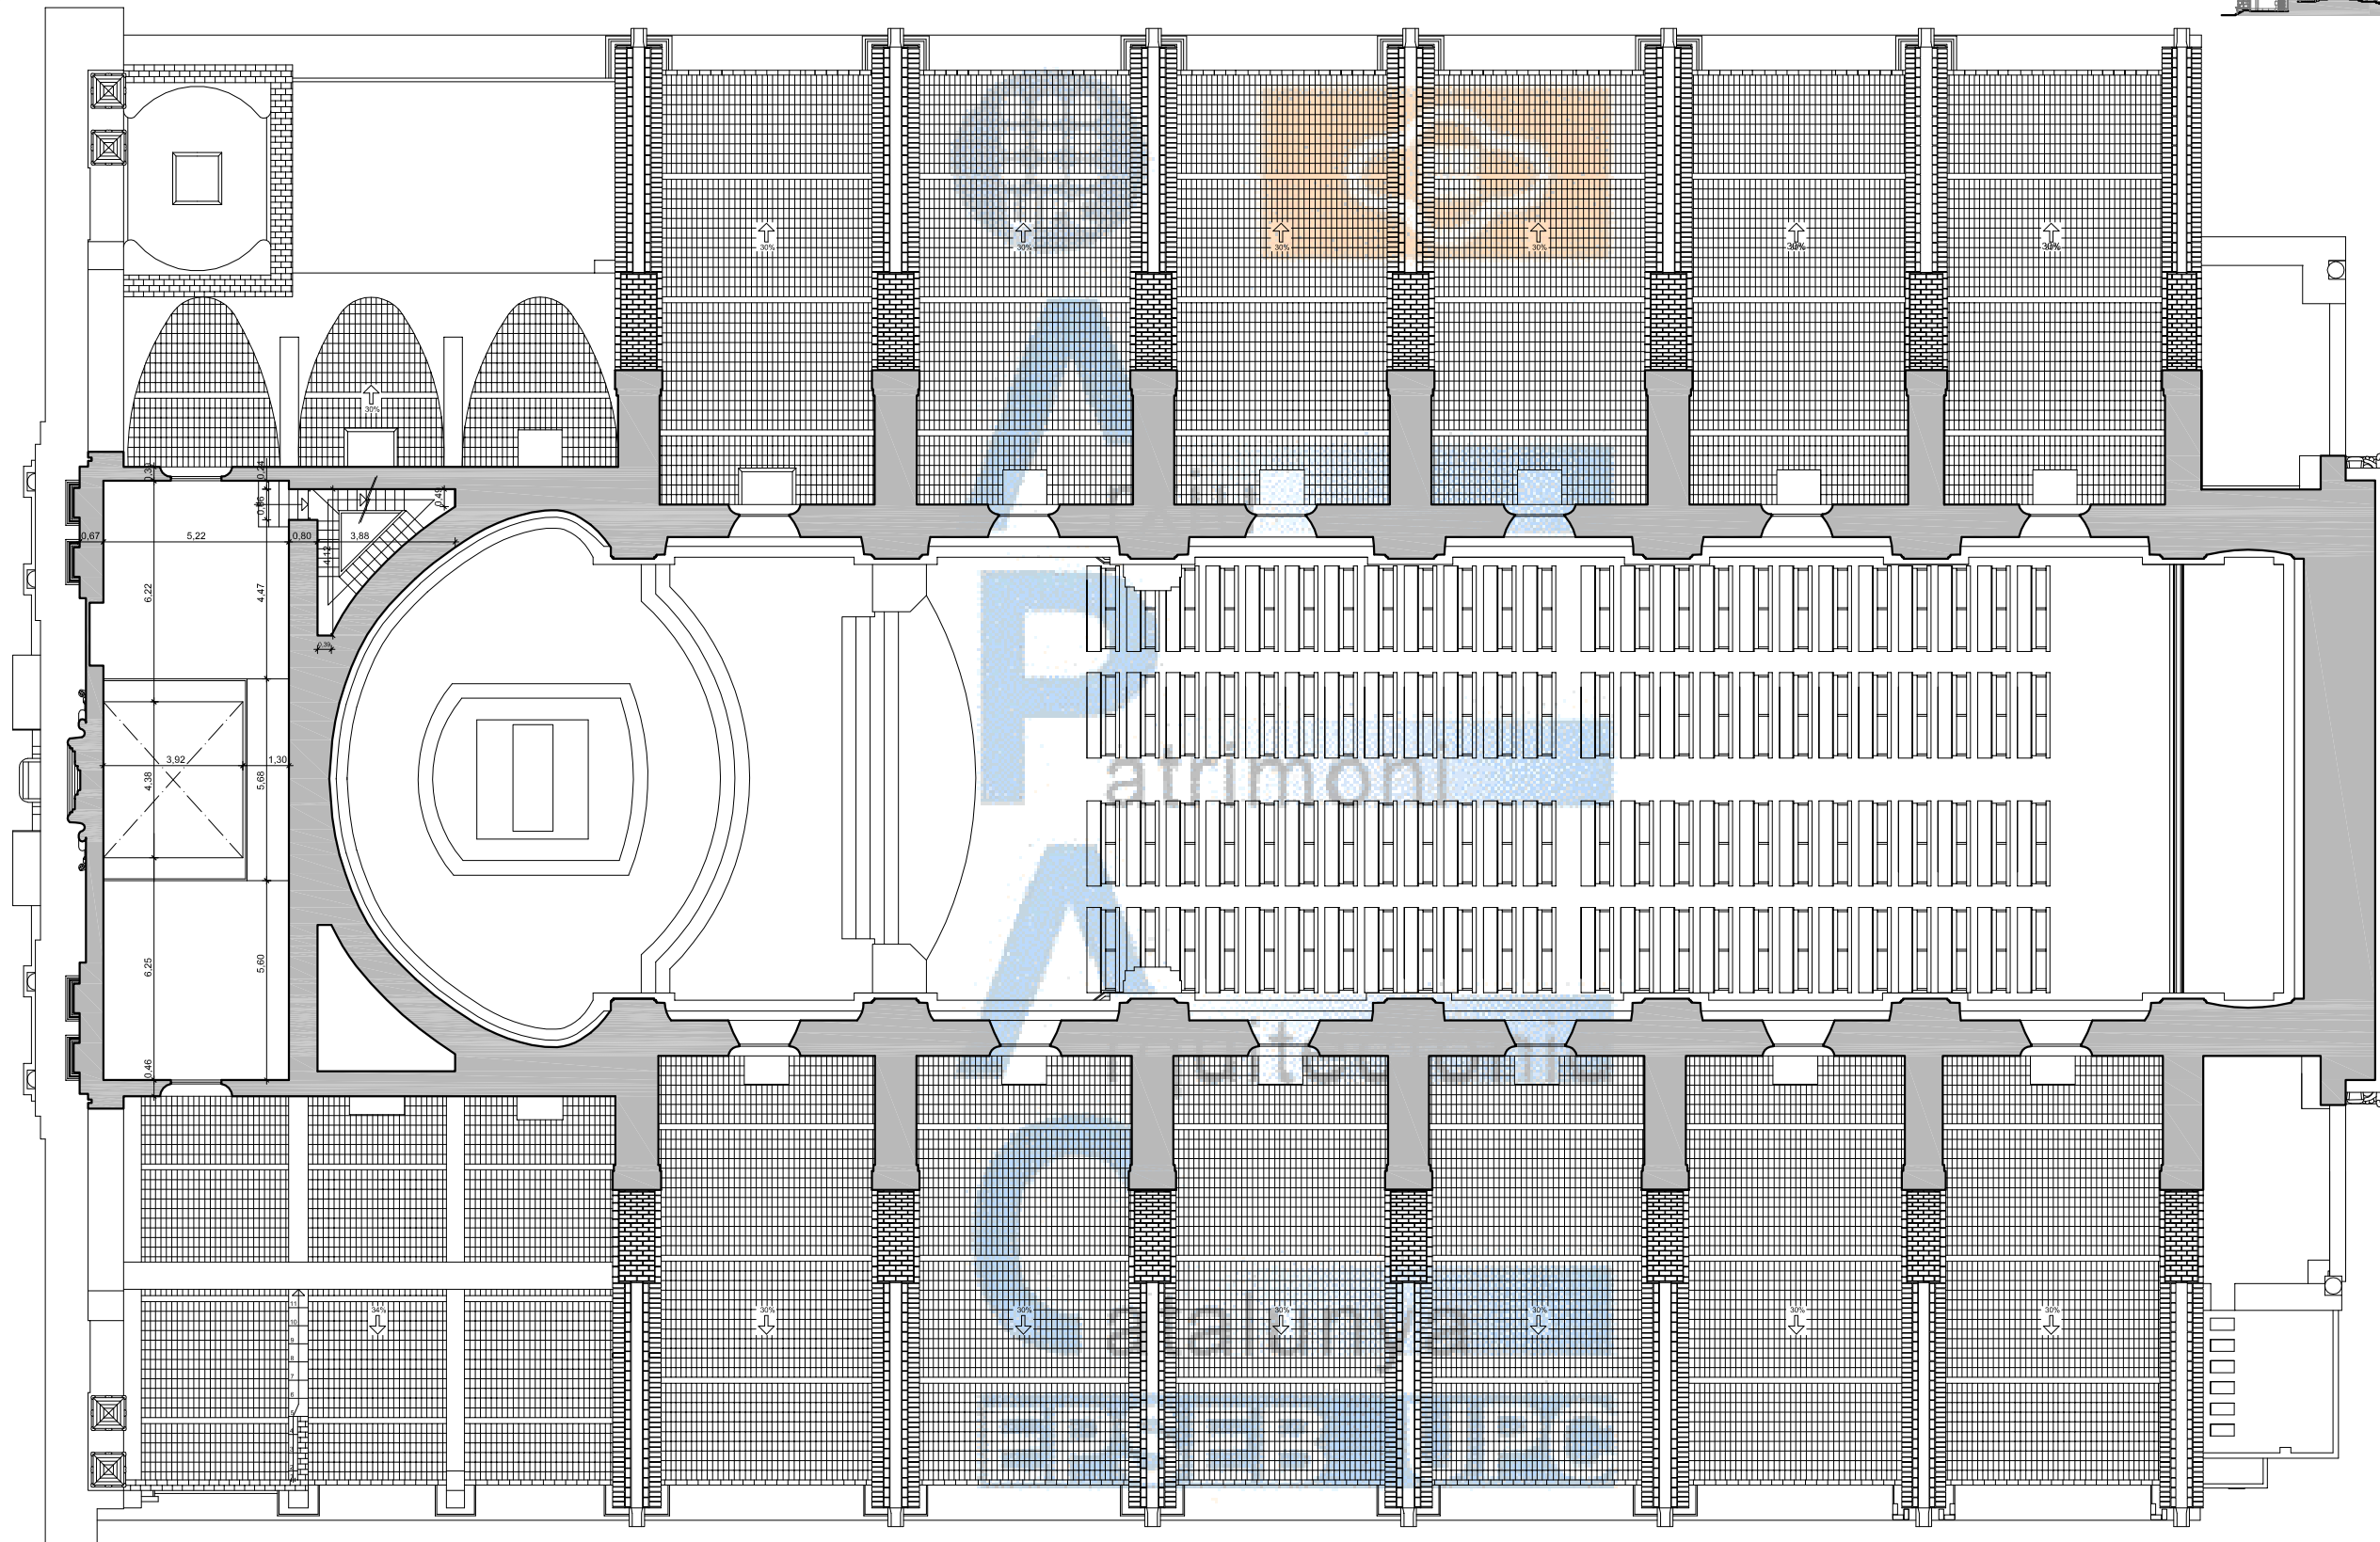
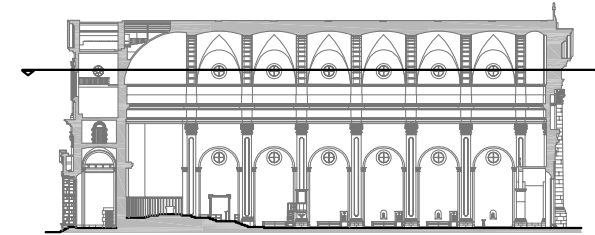


PLANTA GOLFAS 3 cotas

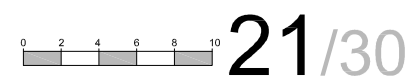





Iglesia Sant Antoni Abad
Vilanova i la Geltrú

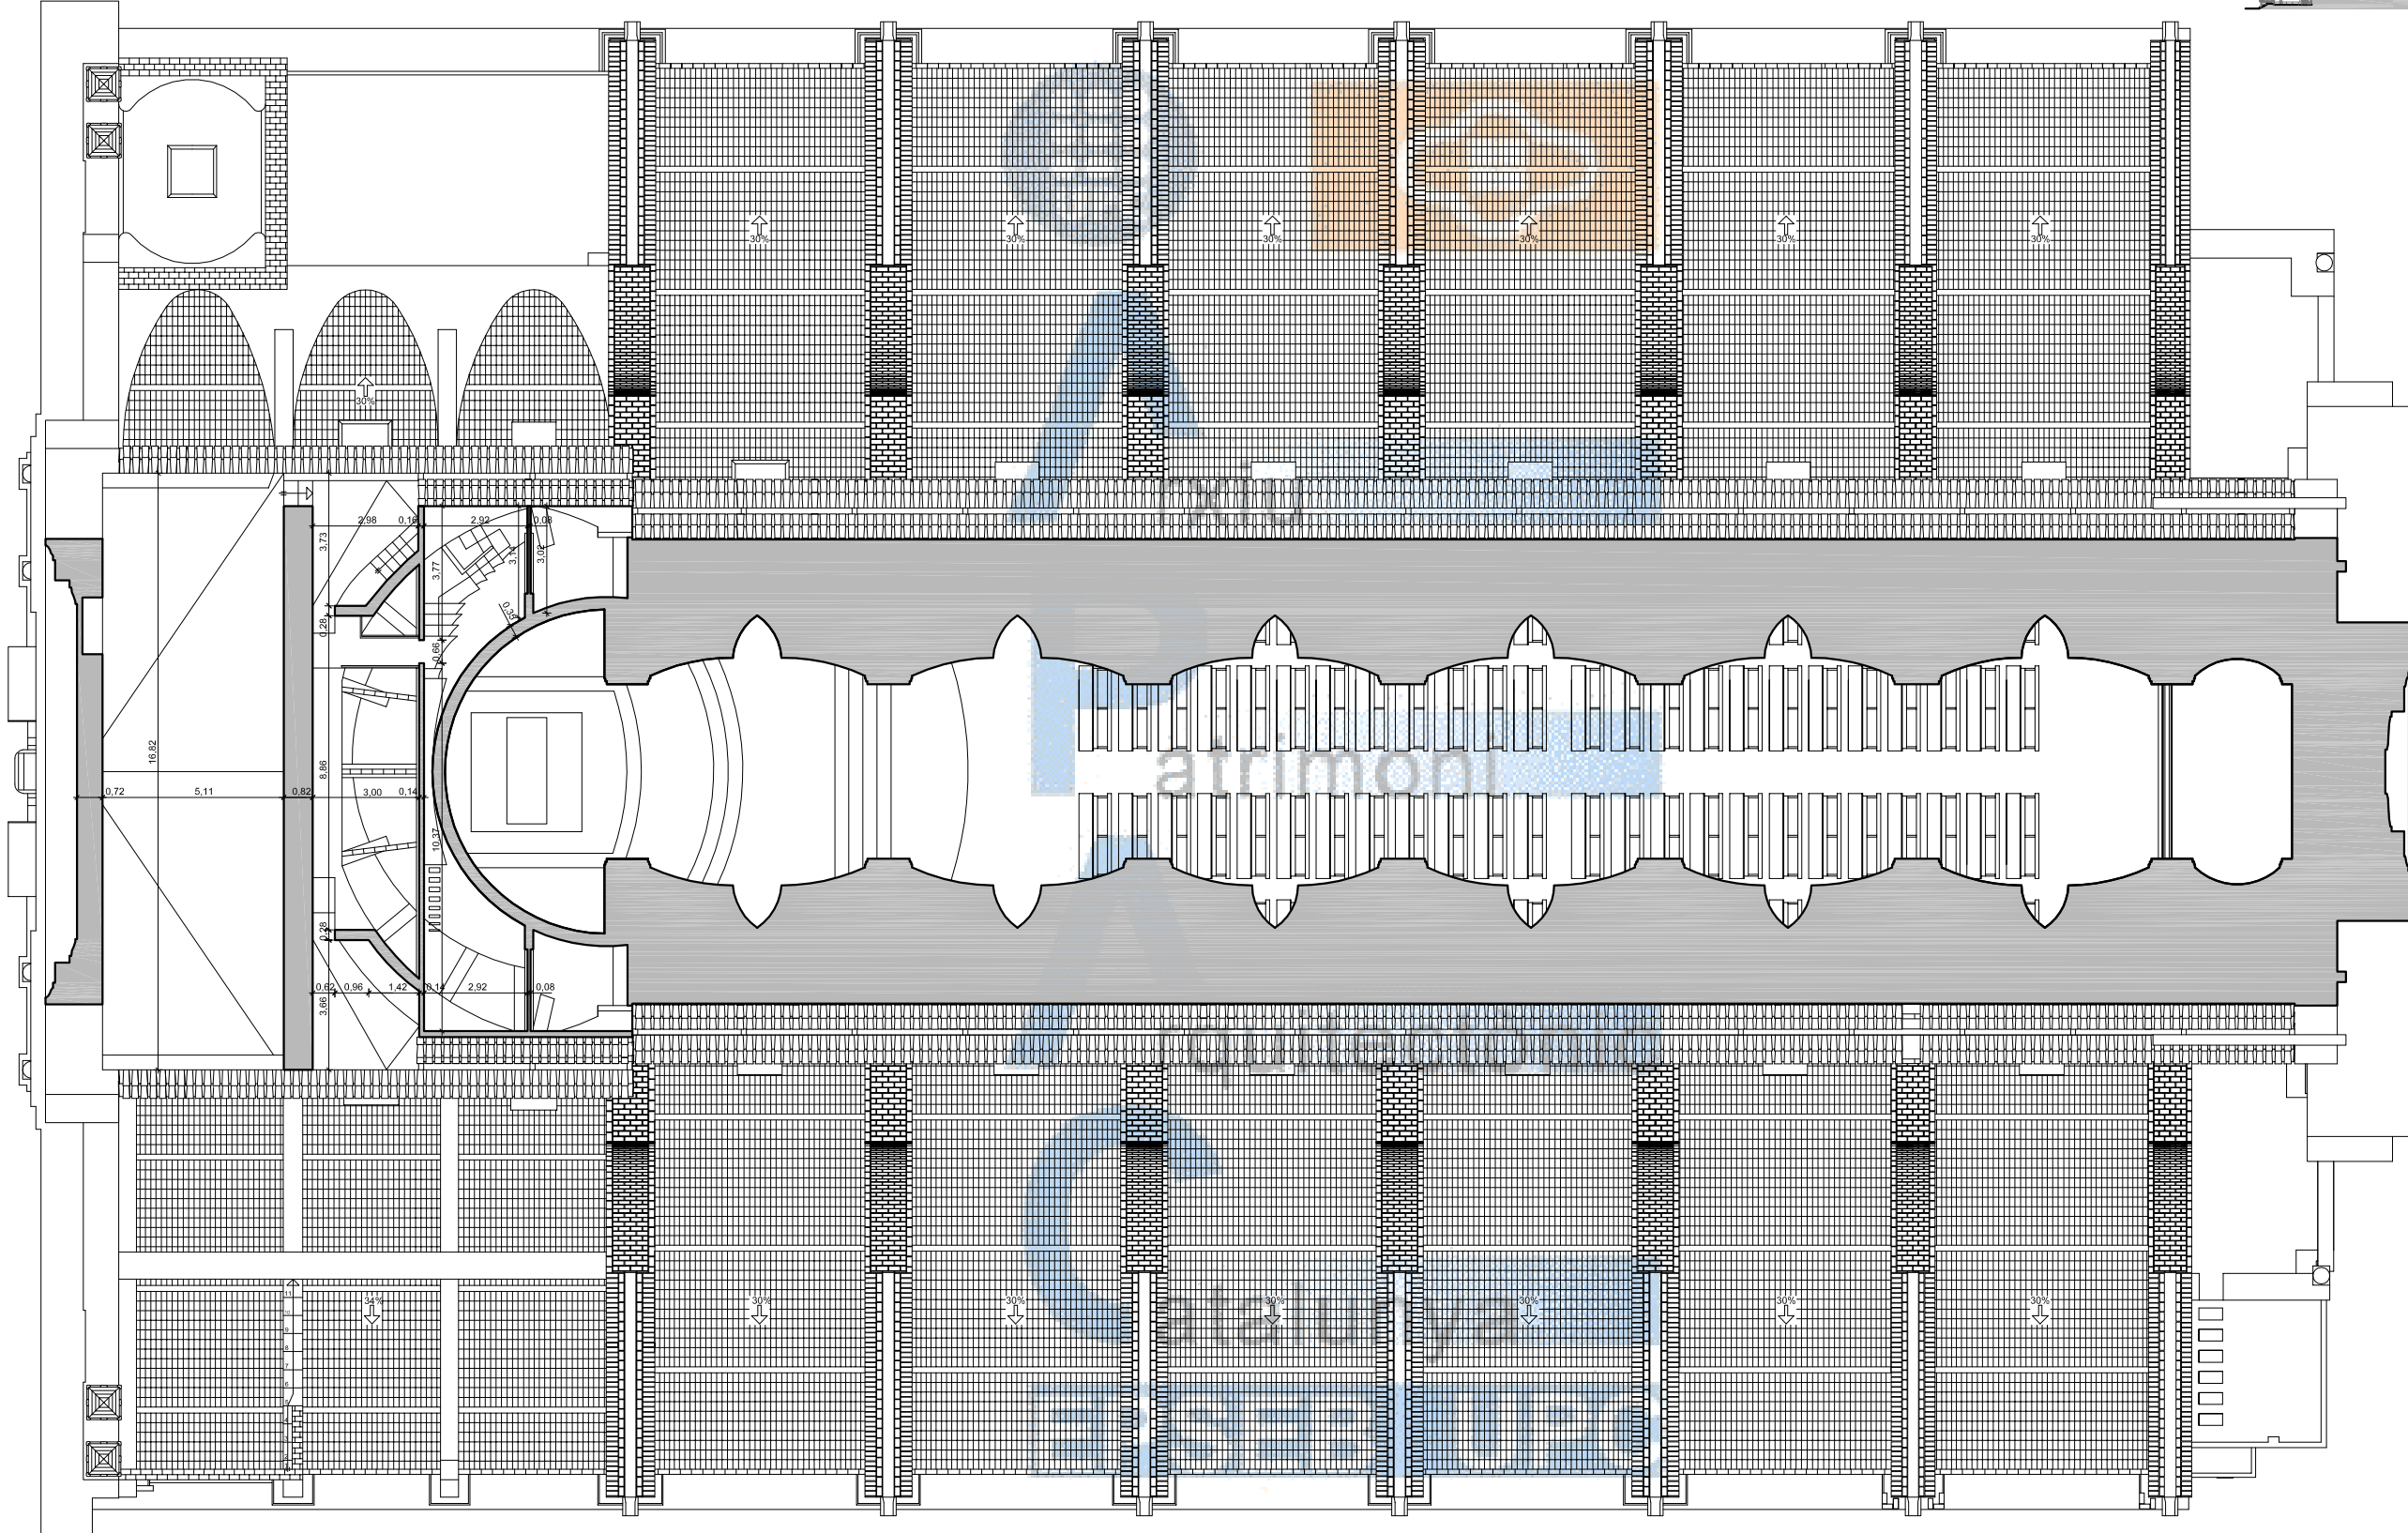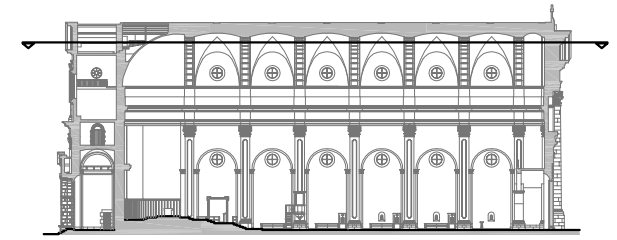

PLANTA BAJO-CUBIERTA cotas






Iglesia Sant Antoni Abad
Vilanova i la Geltrú

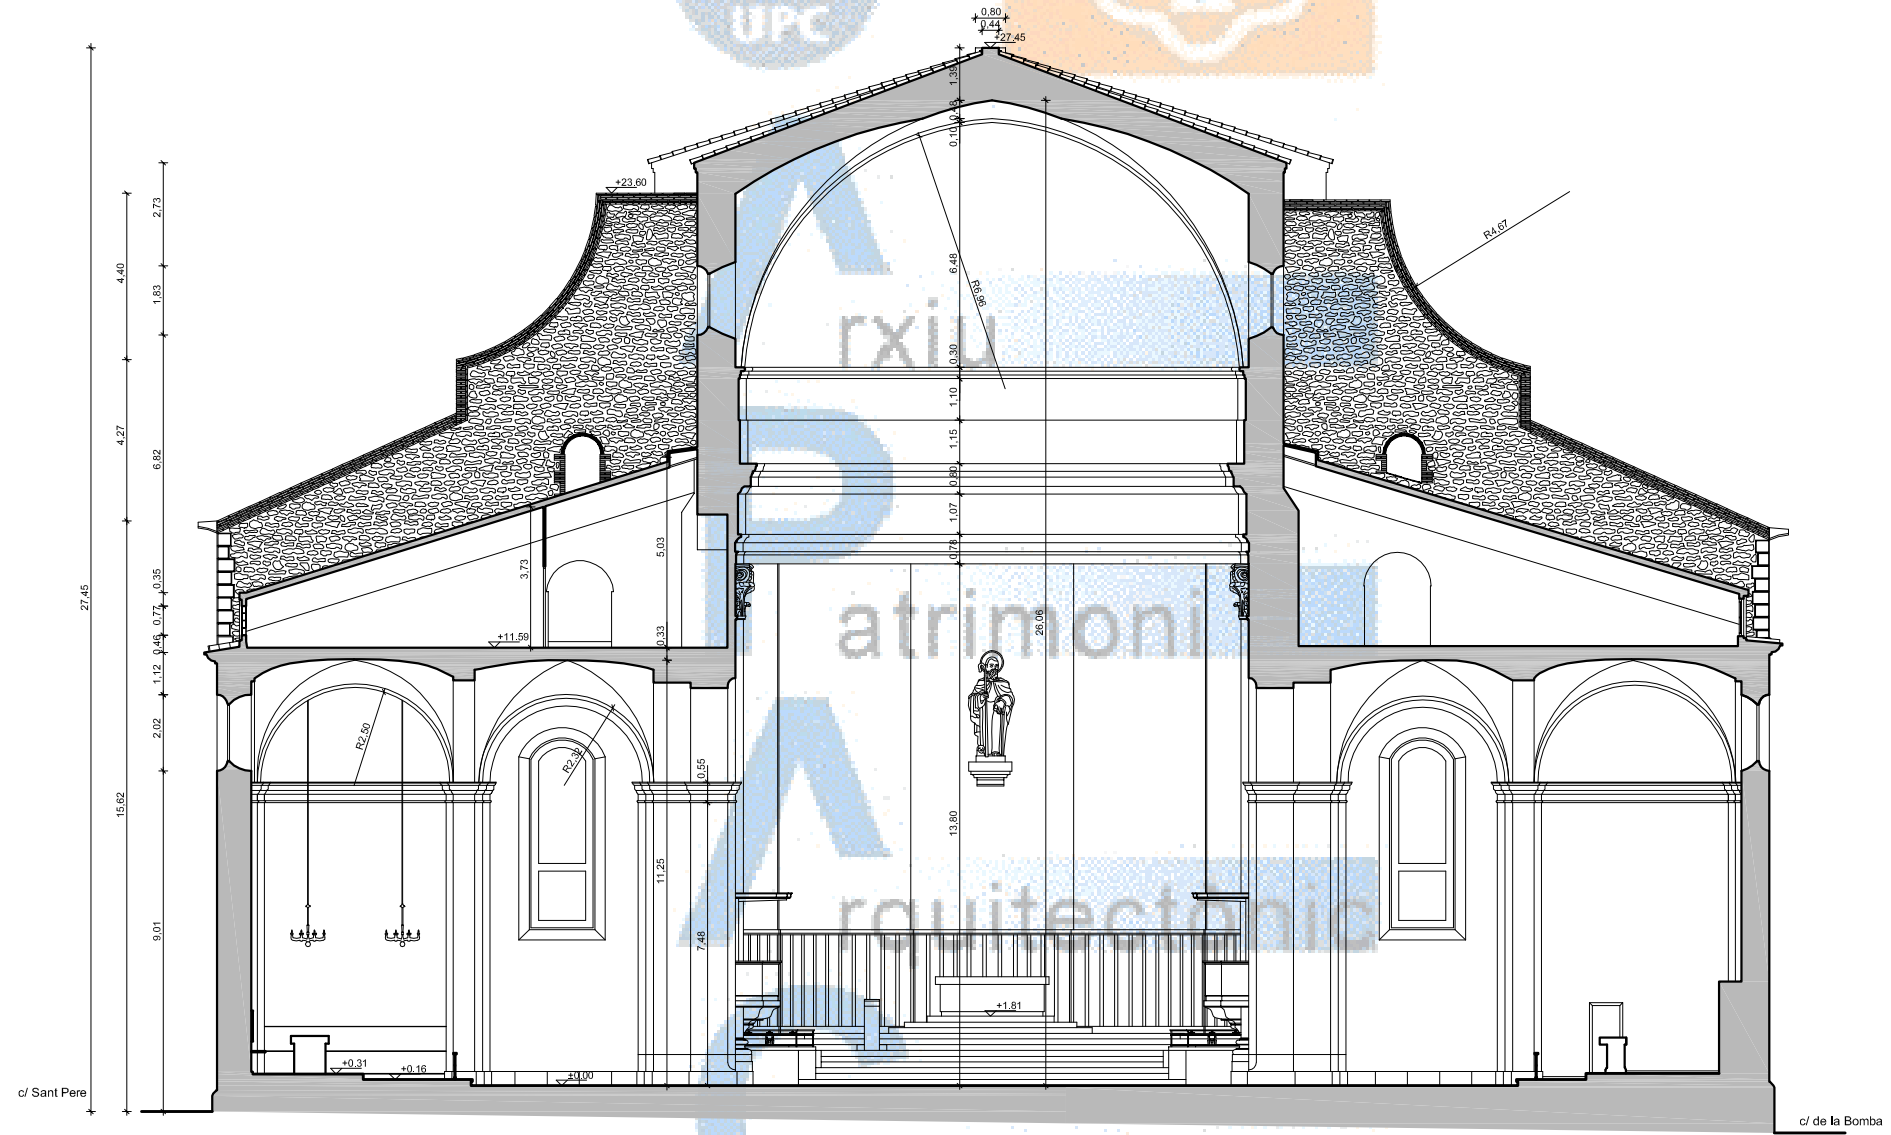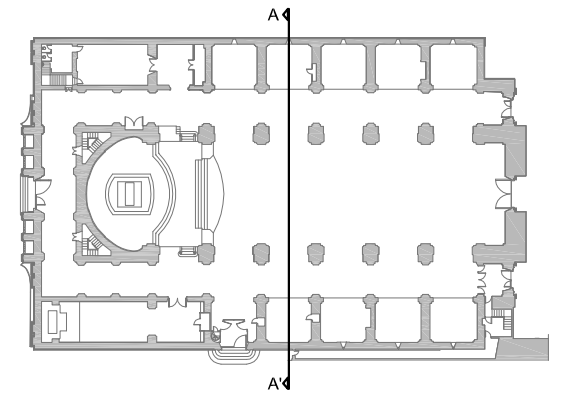


SECCION TRANSVERSAL A-A' cotas



Iglesia Sant Antoni Abad
Vilanova i la Geltrú

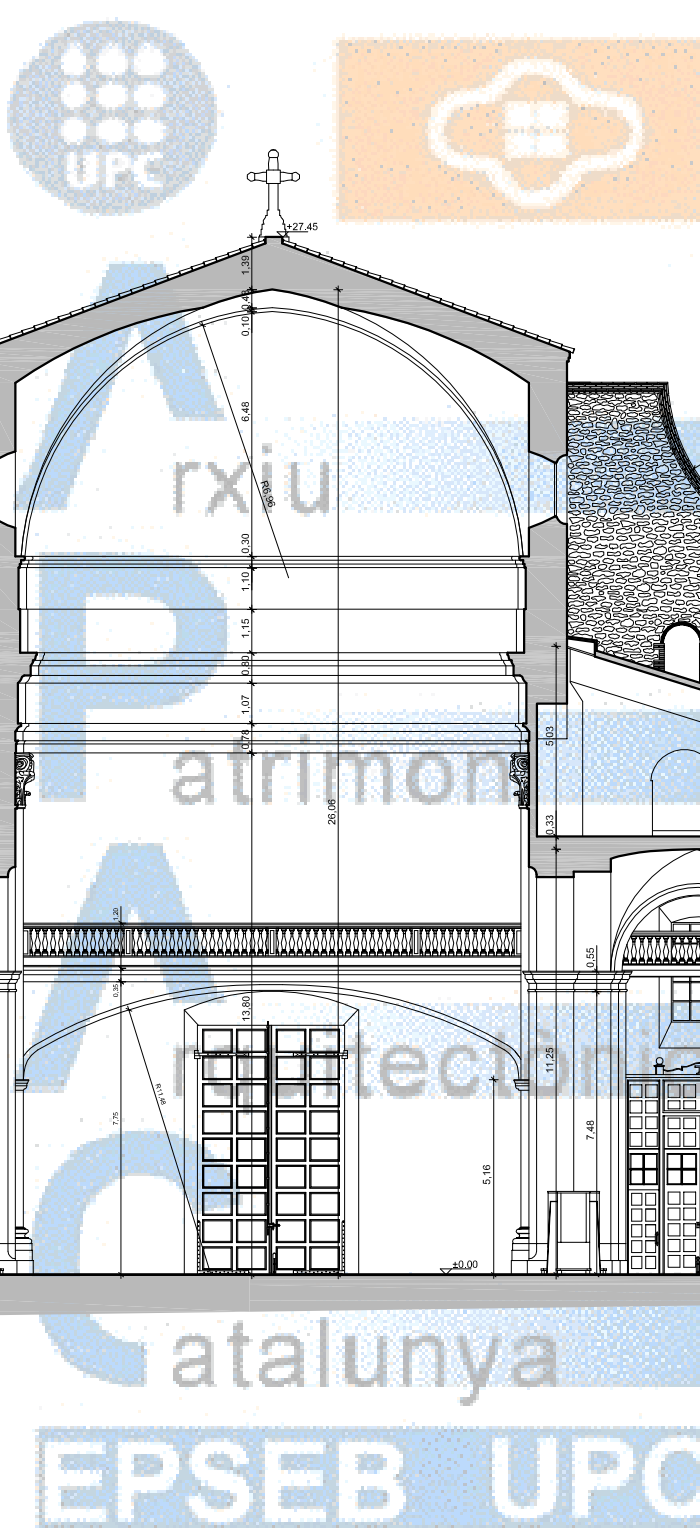
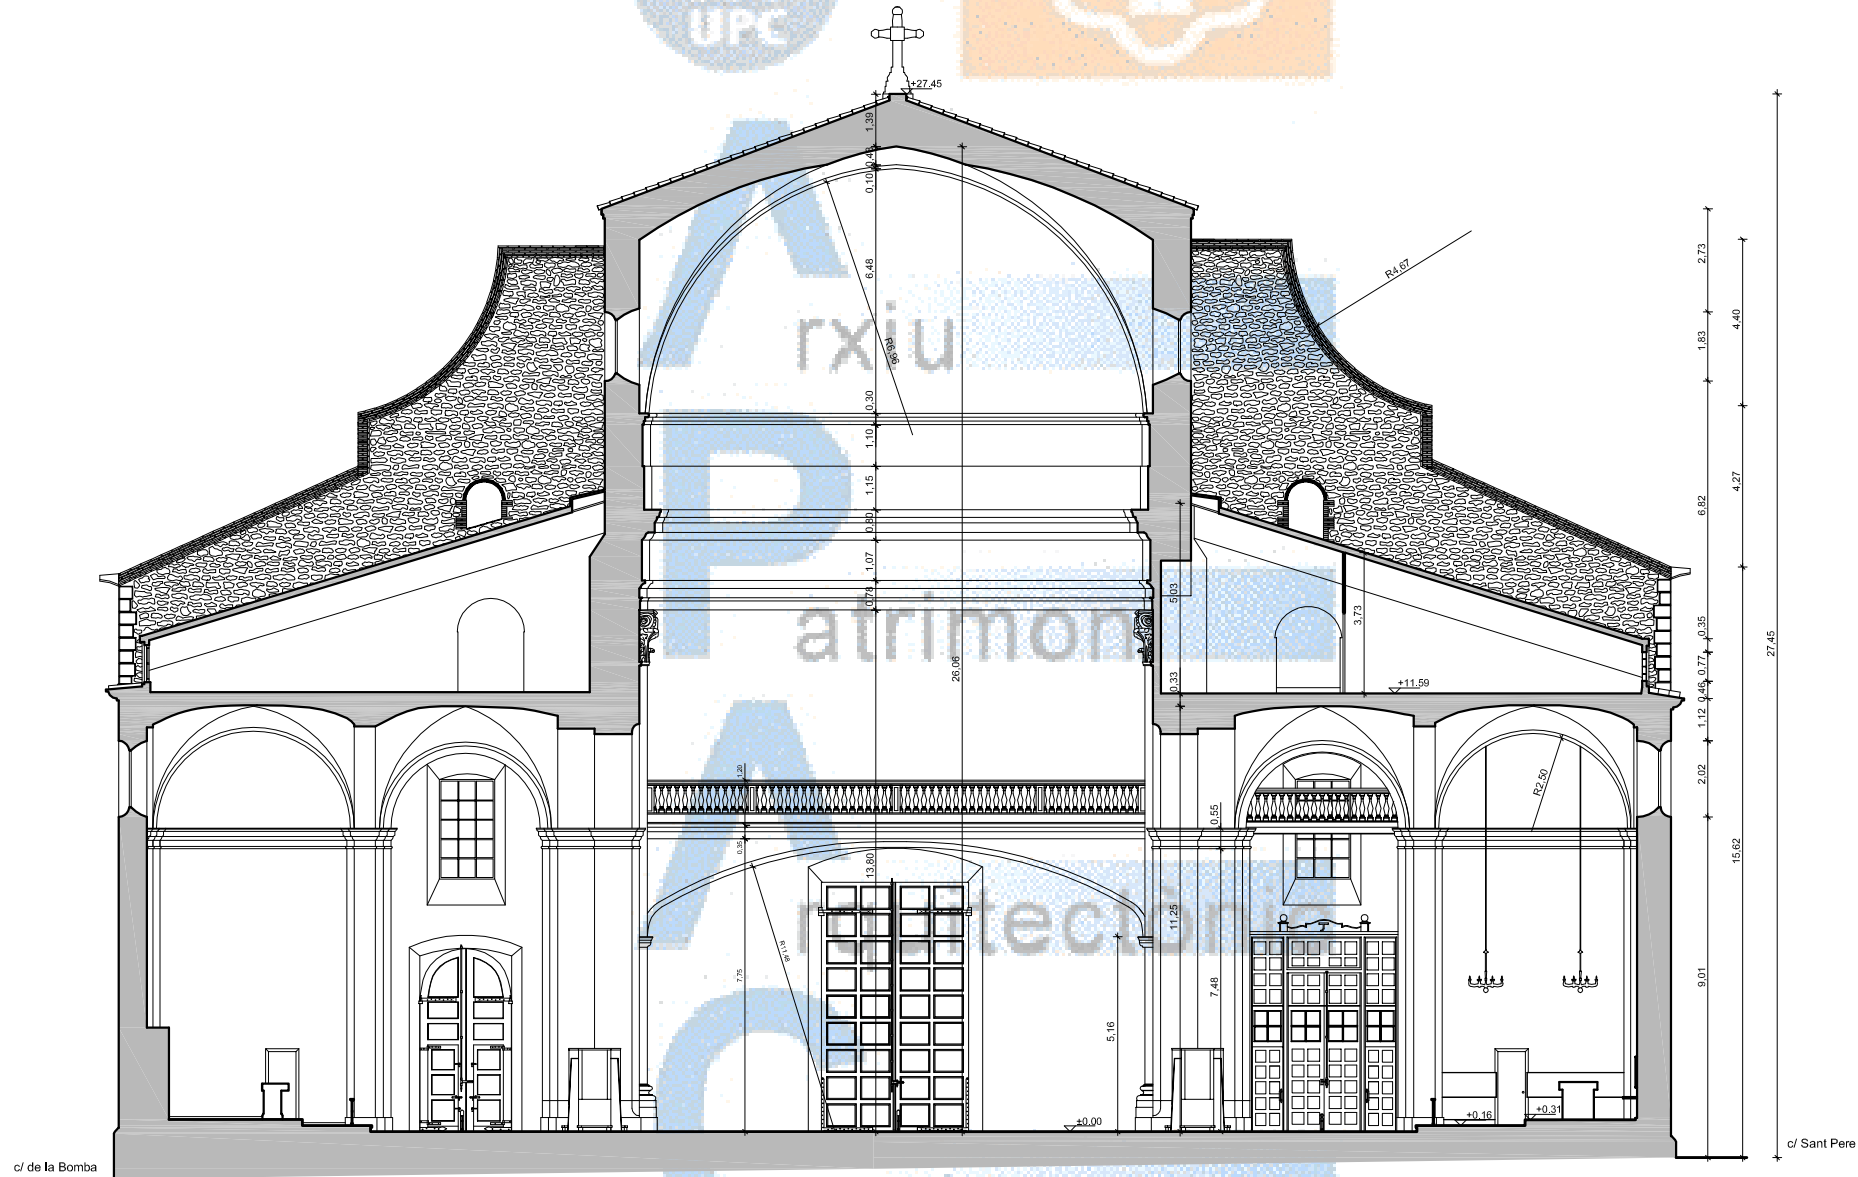
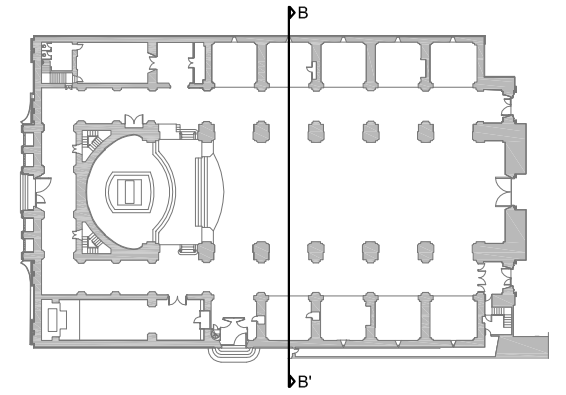


SECCION TRANSVERSAL B-B' cotas

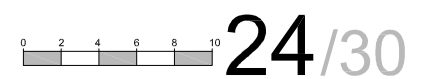







Iglesia Sant Antoni Abad
Vilanova i la Geltrú

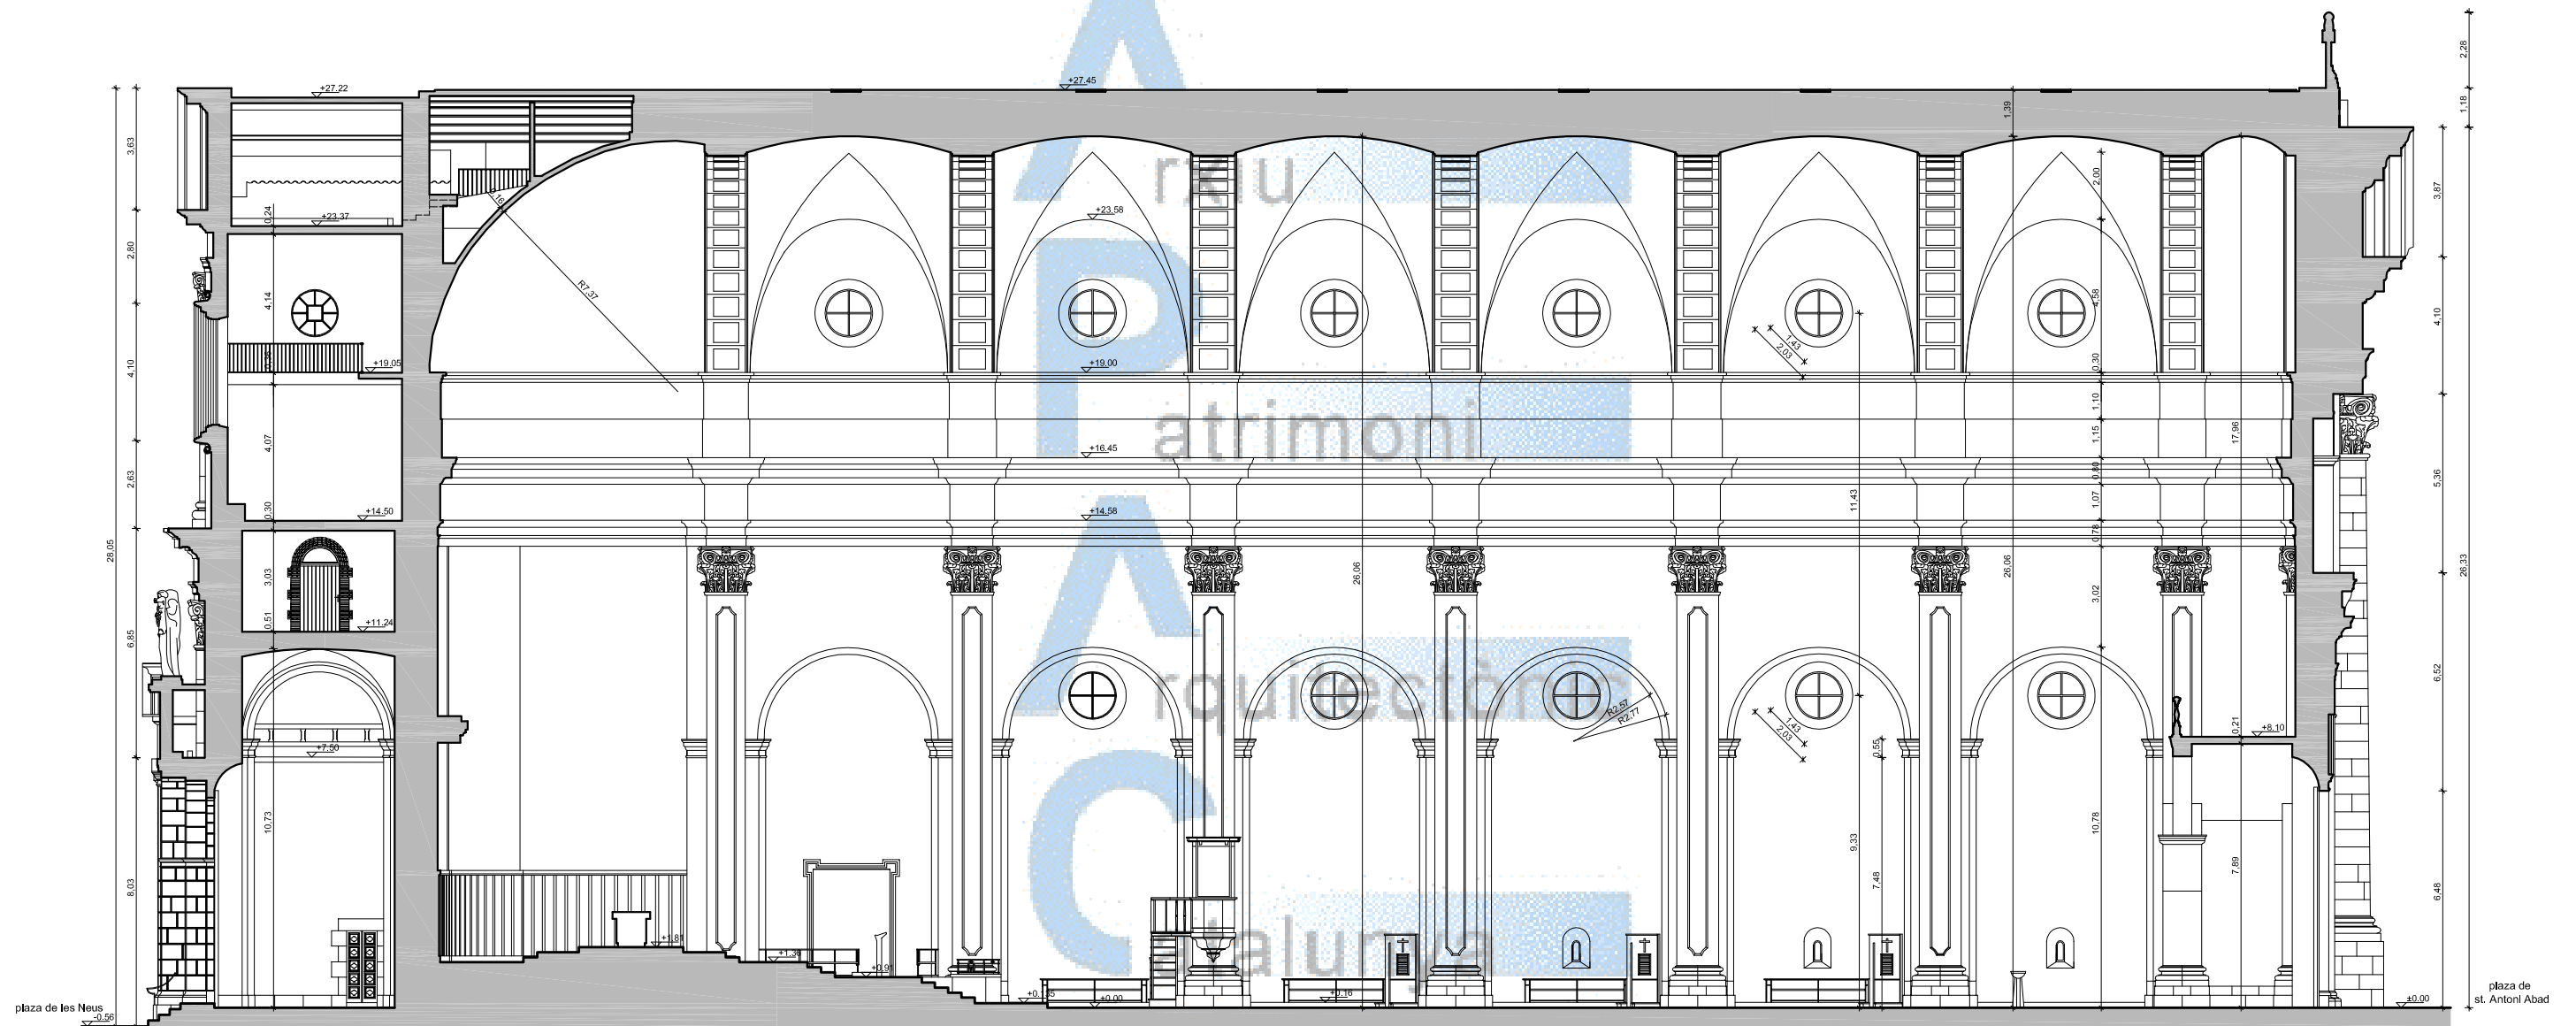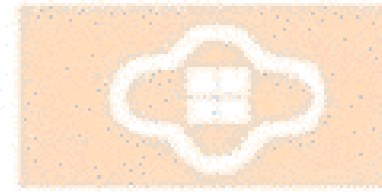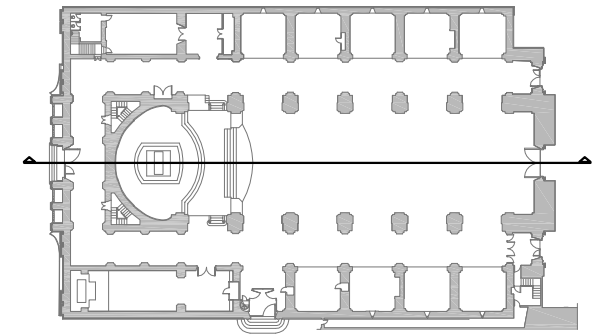


SECCION LONGUITUDINAL cotas


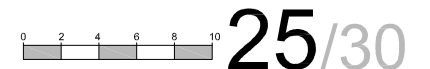


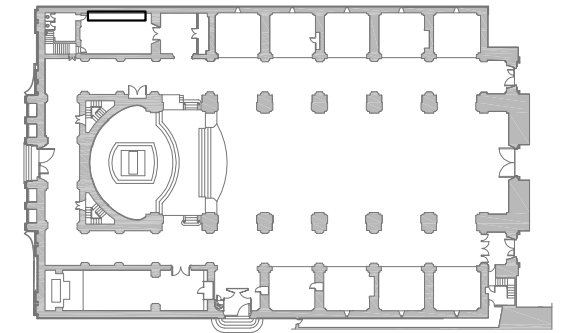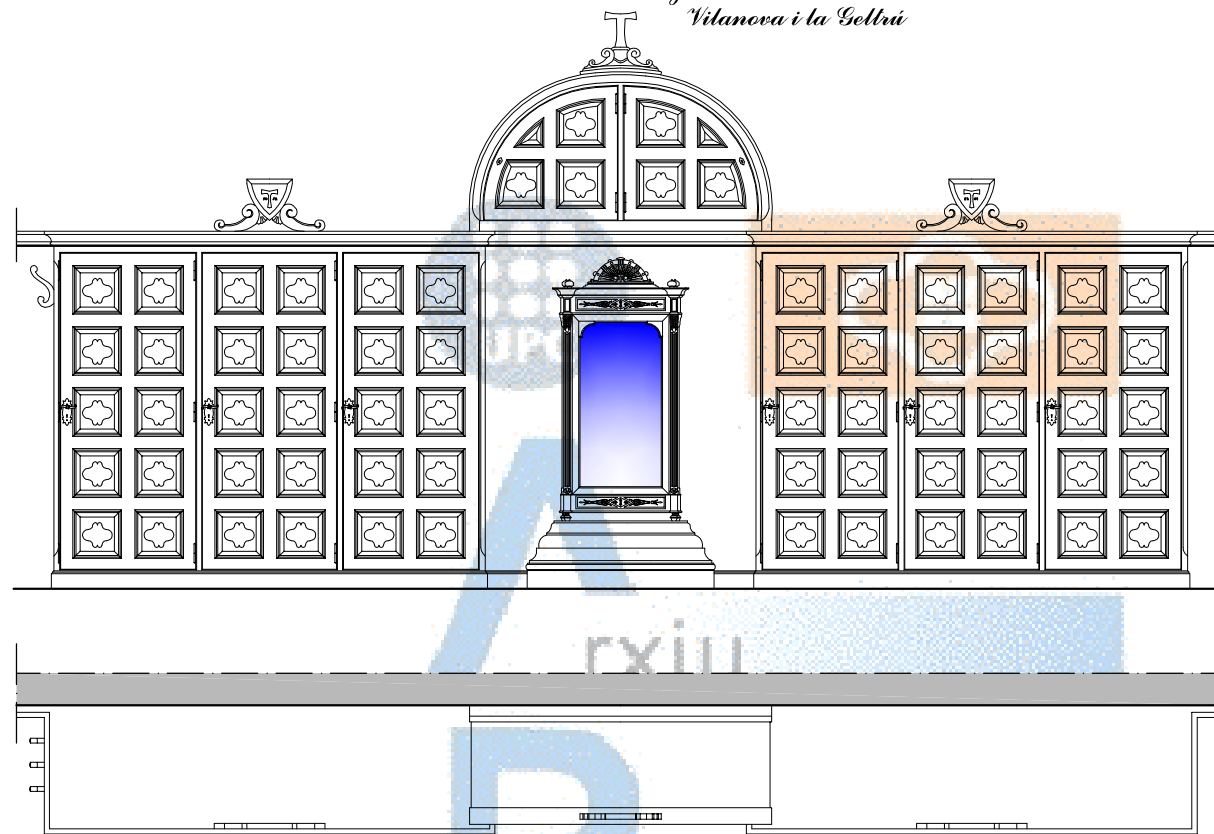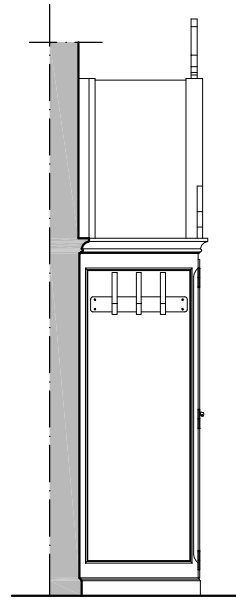

detalle mobiliario sacristia

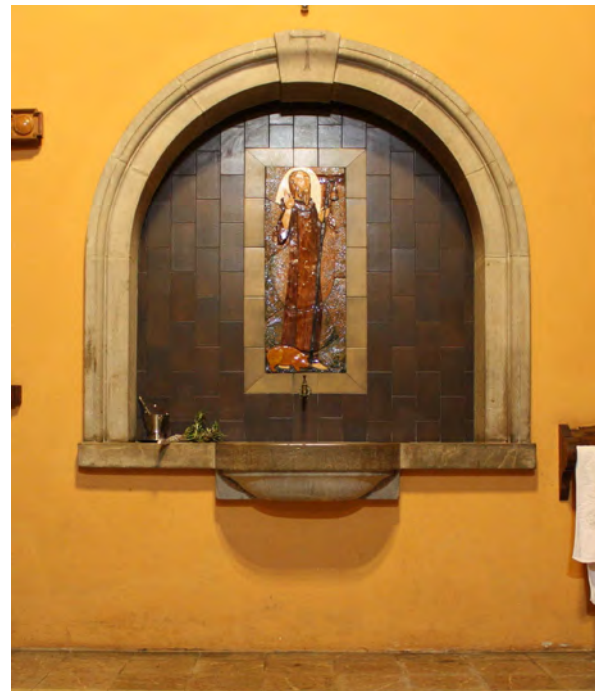



detalle sacrarium

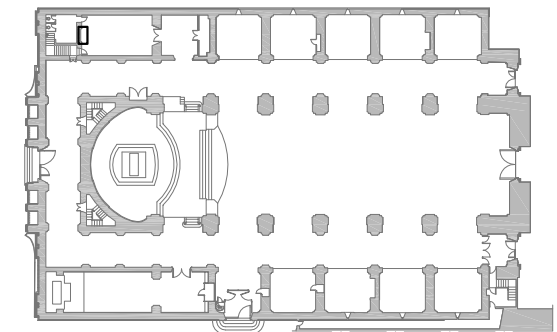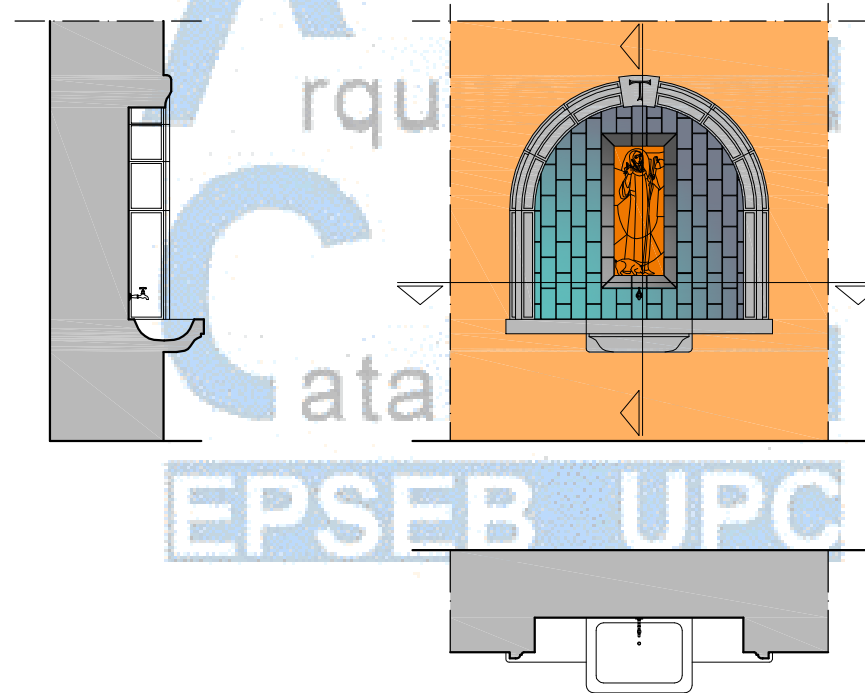



DETALLES N°1




detalle mobiliario altar mayor

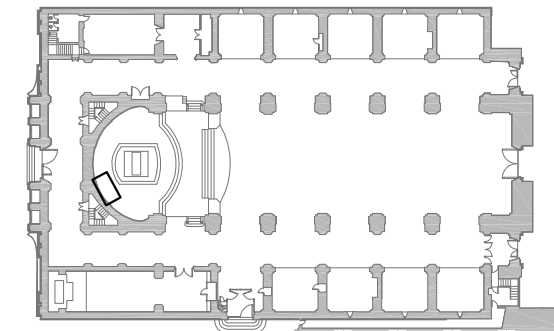
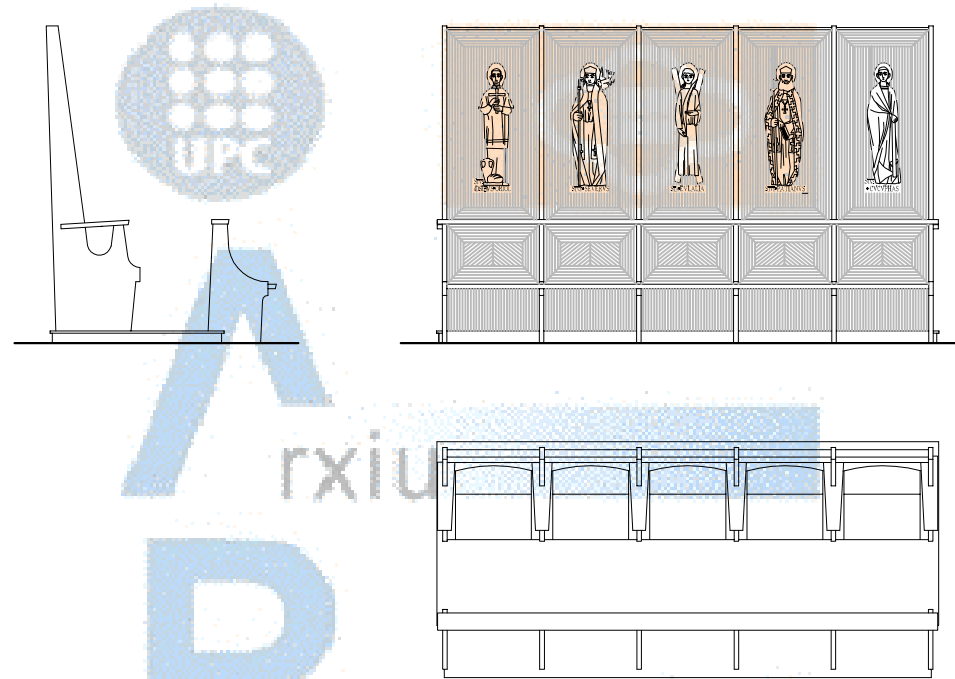


detalle mobiliario altar mayor




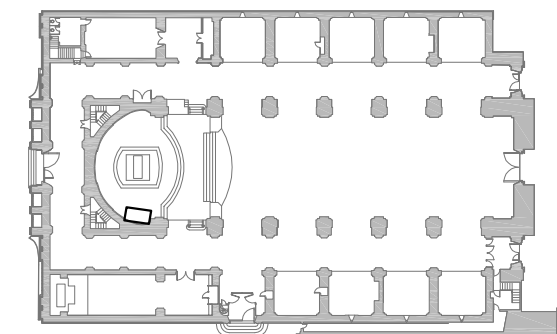
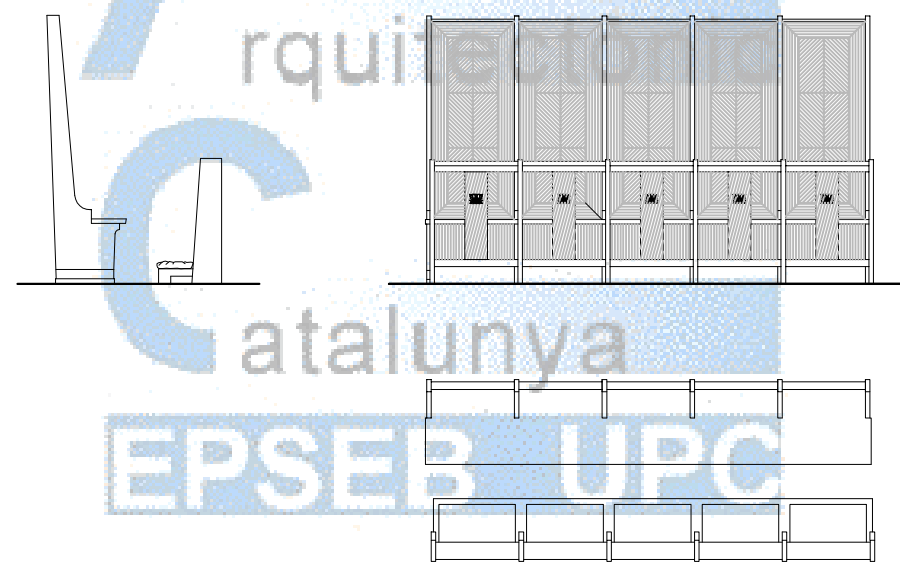


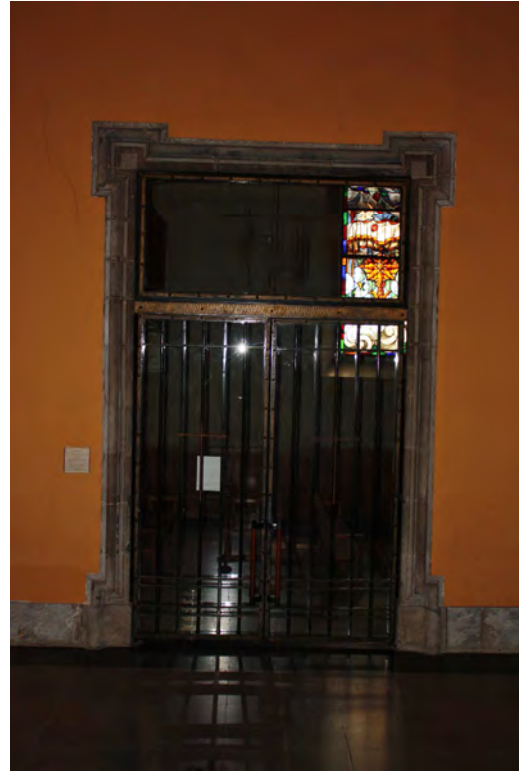


detalle puerta capilla santísima trinitat

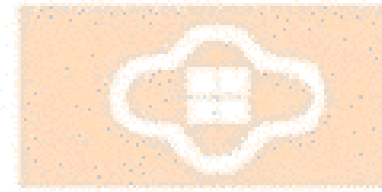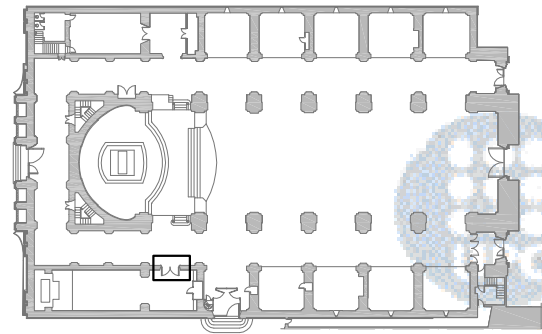

detalle puerta st. Pere

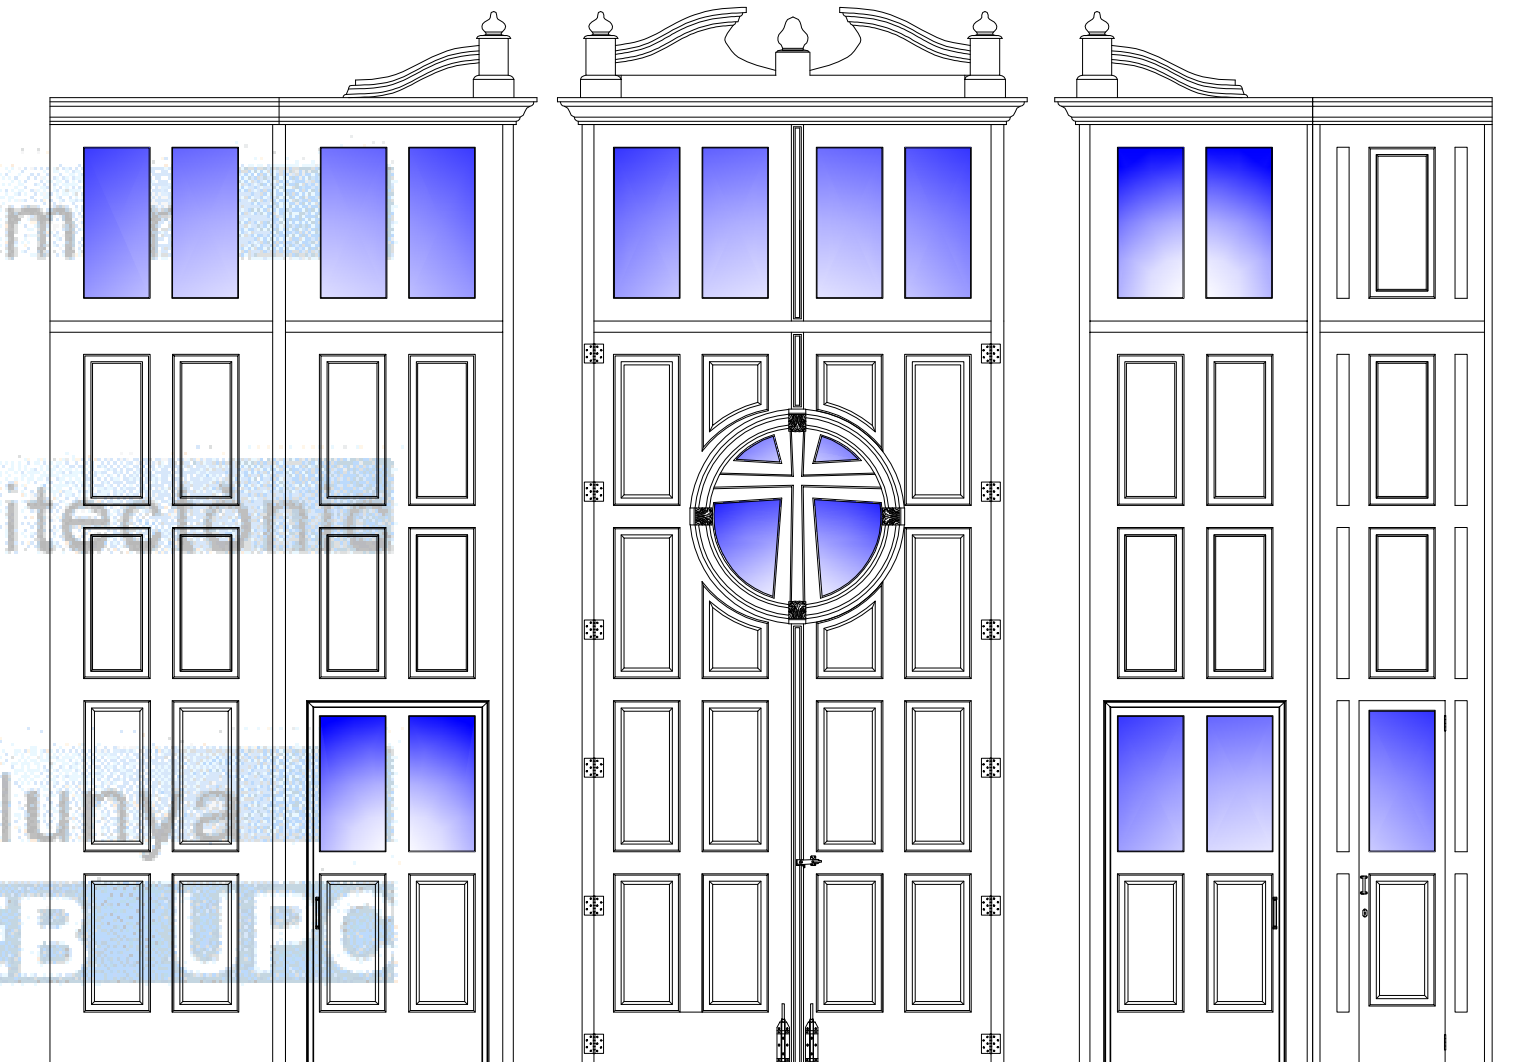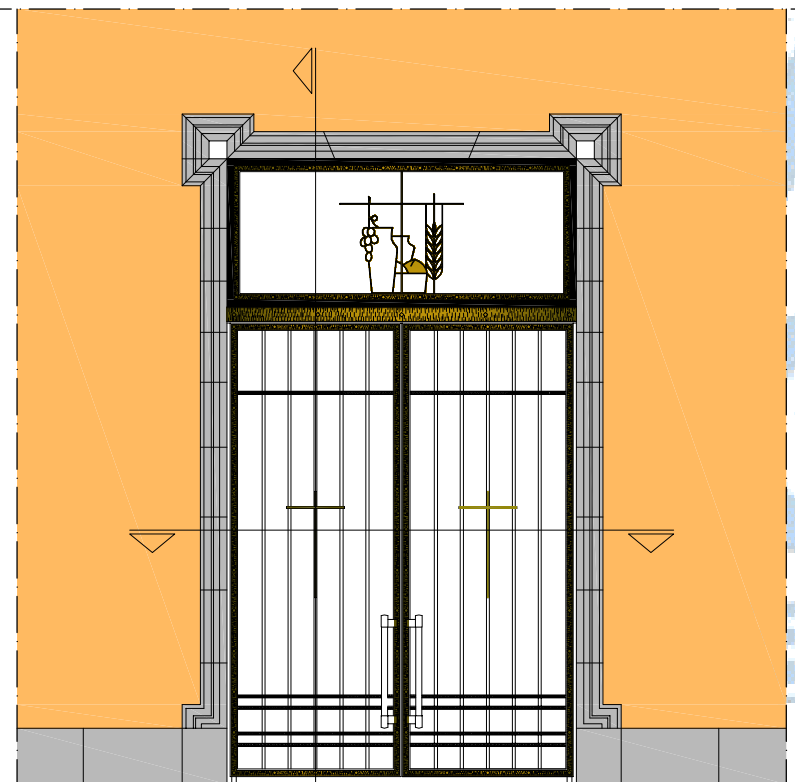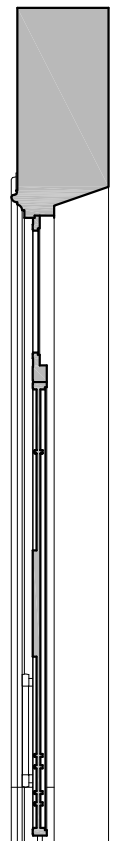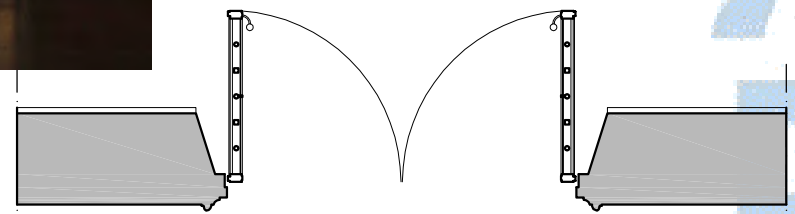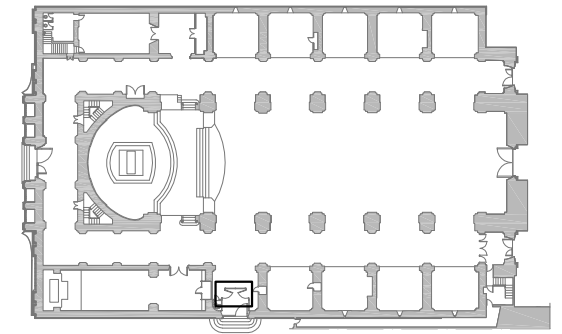

DETALLES N°3


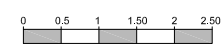






Iglesia Sant Antoni Abad
Vilanova i la Geltrú





detalle altar mayor

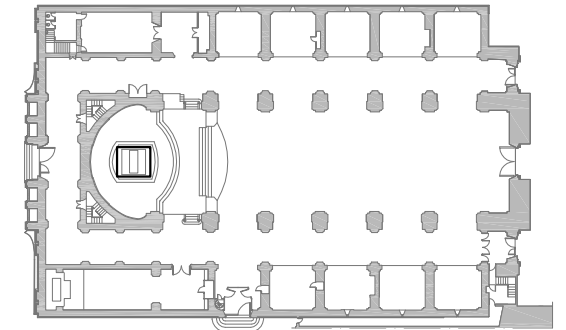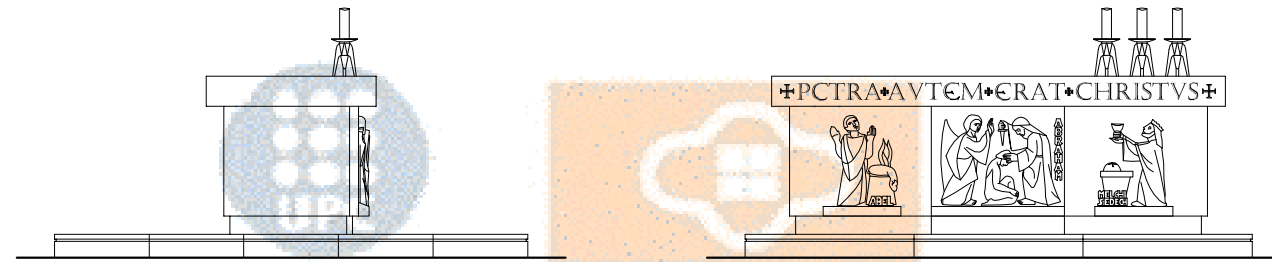

detalle confesionario

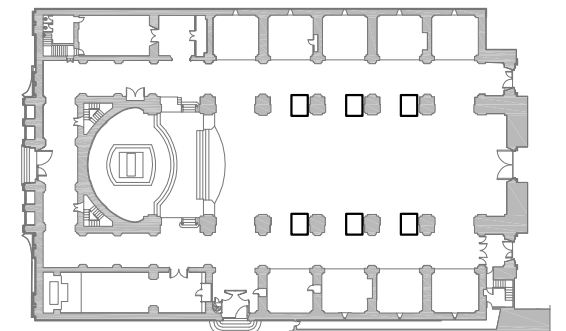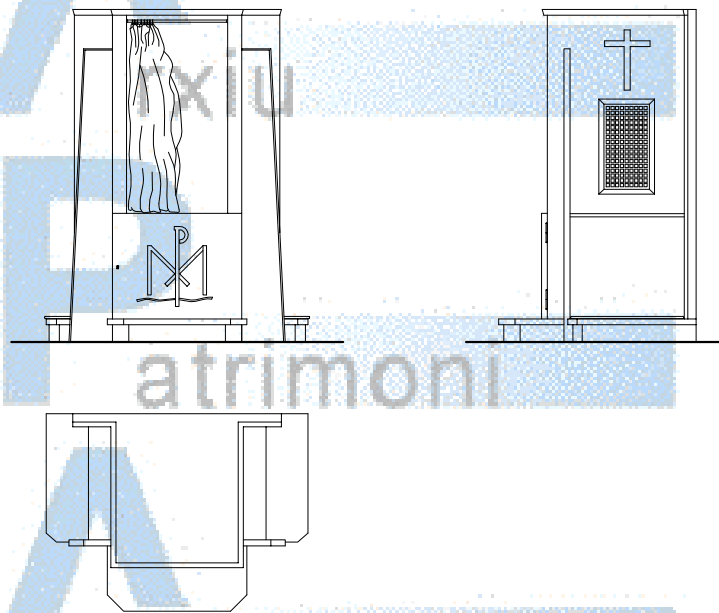

detalle bancos nave central

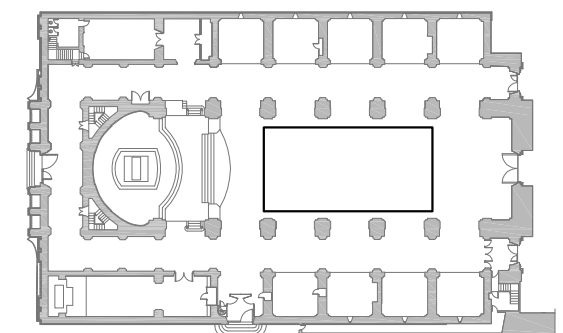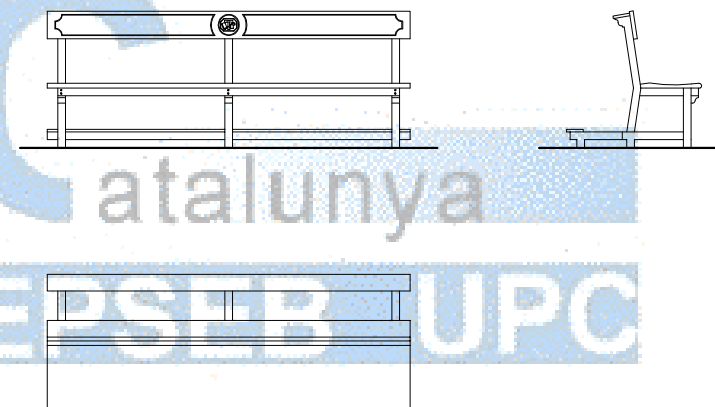







DETALLES N°4



Iglesia Sant Antoni Abad
Vilanova i la Geltrú



detalle barandilla altar mayor

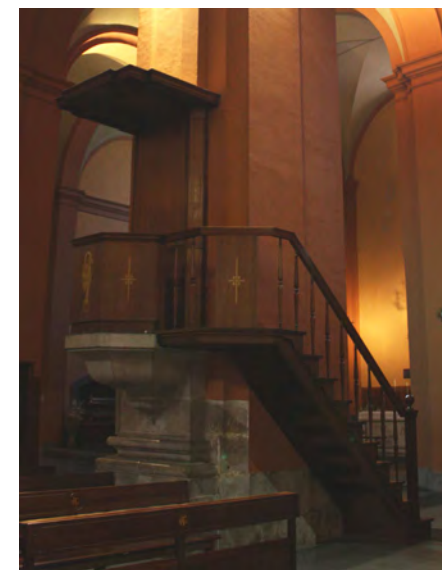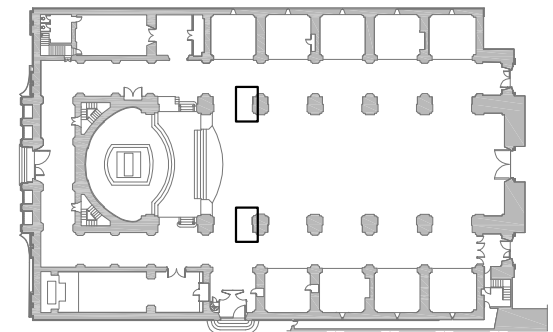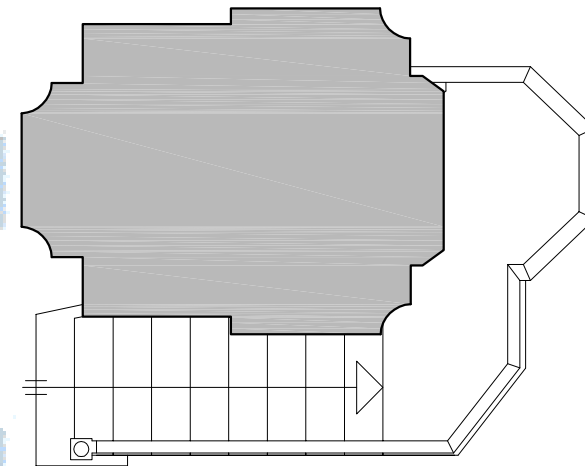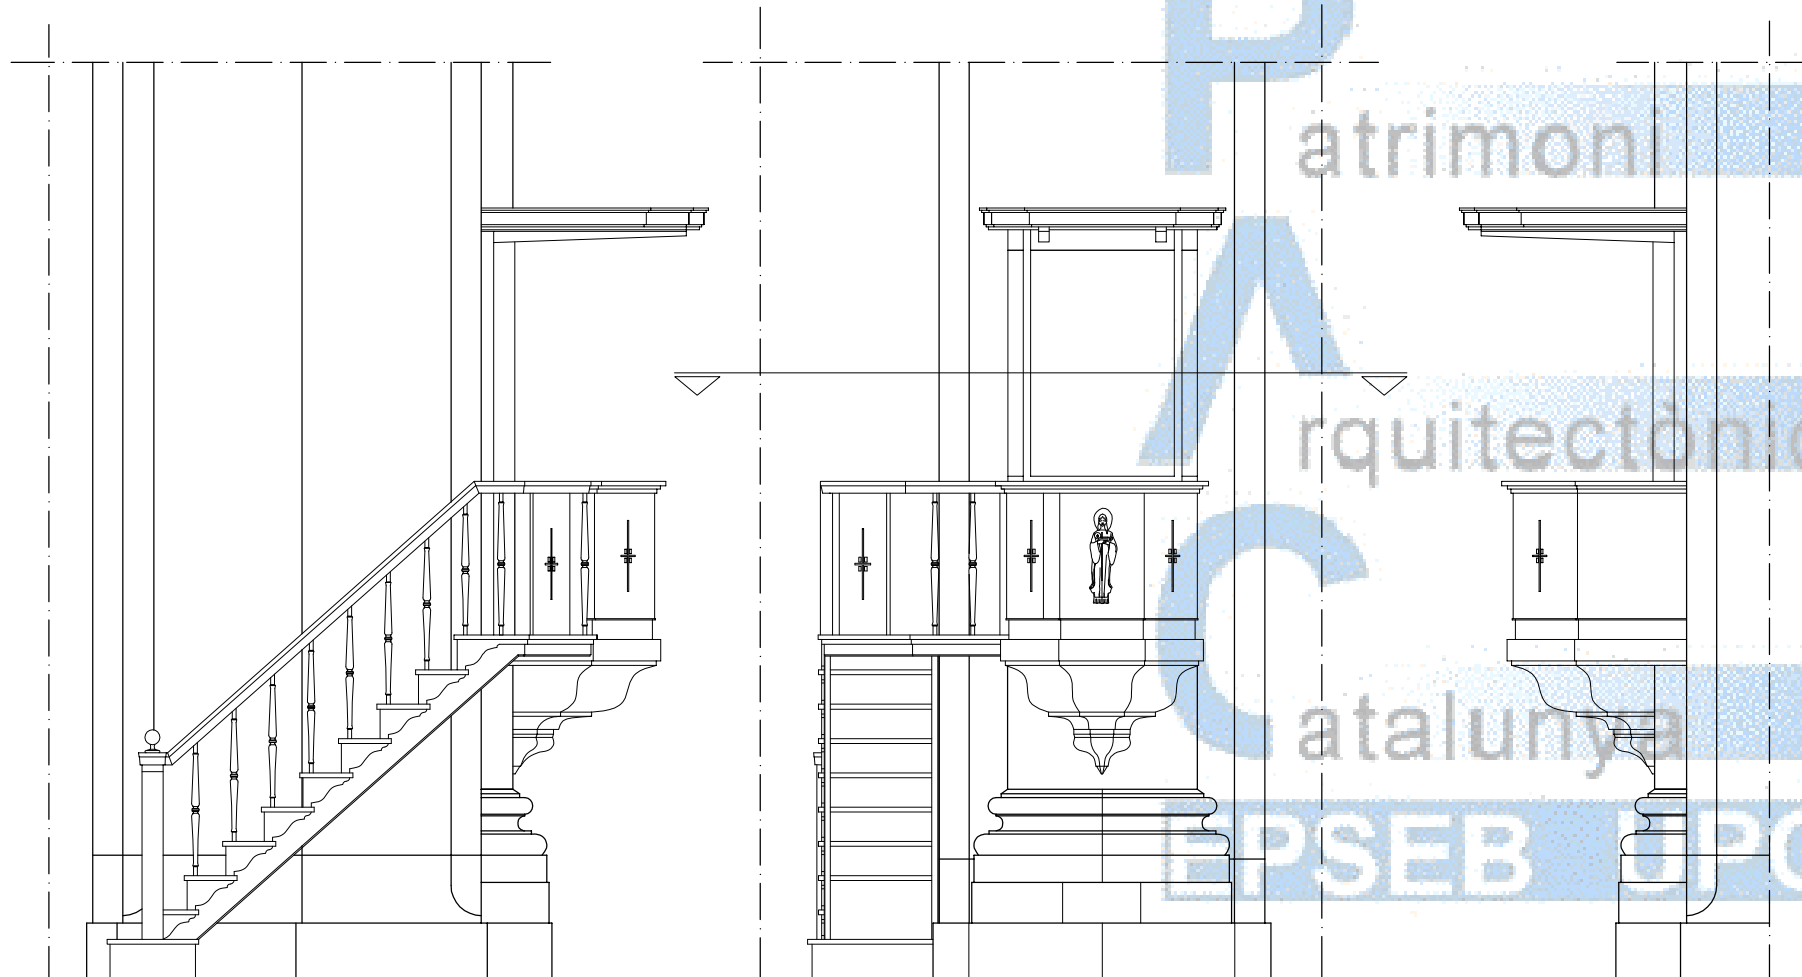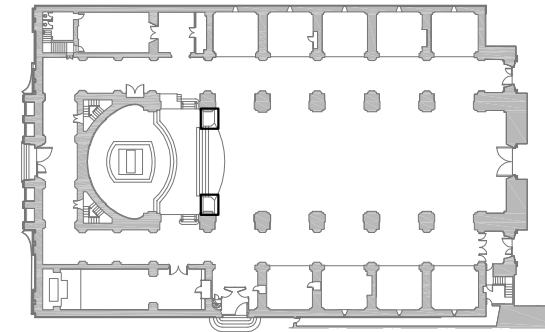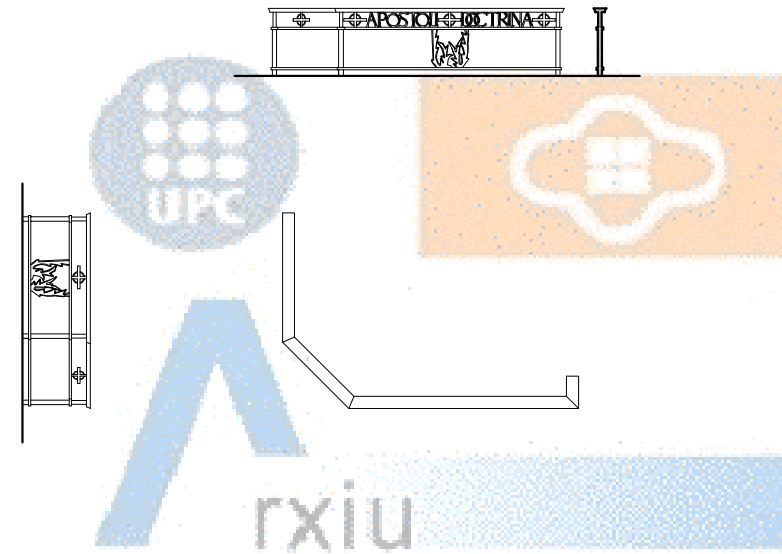

detalle púlpito

DETALLES N°5