
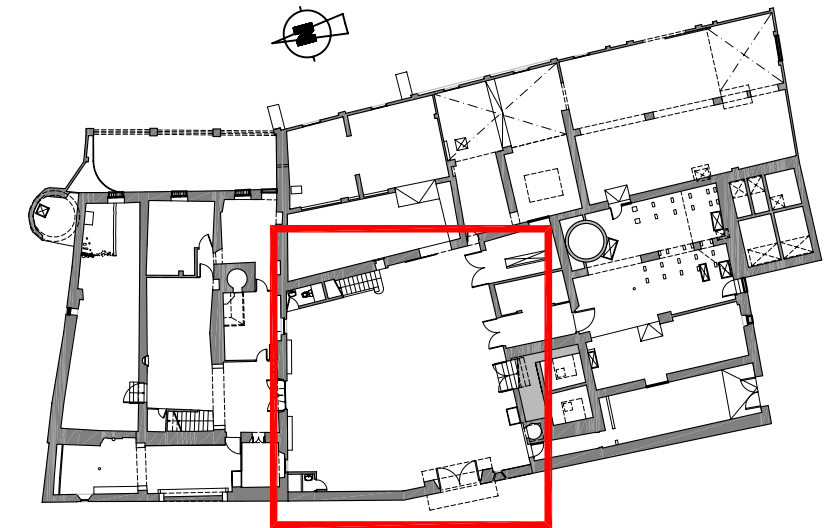
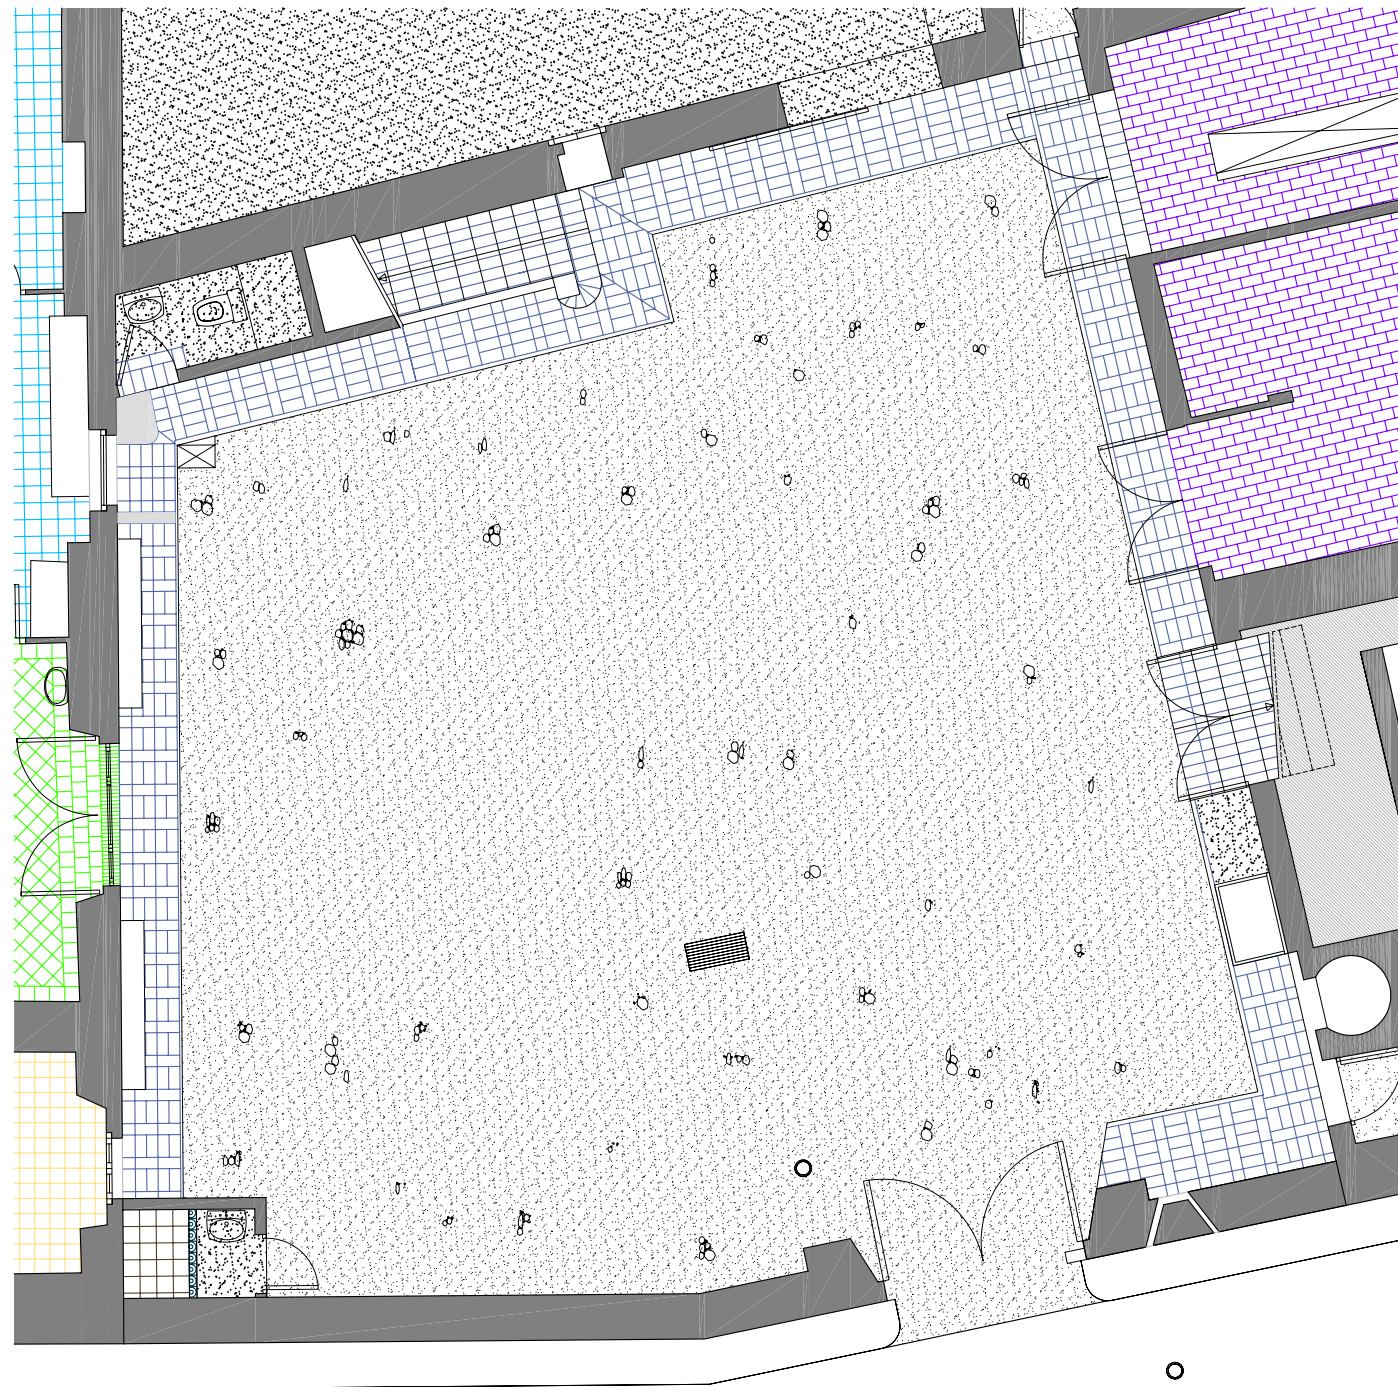


PLANTA BAJA
E: 1/500

SIMBOLOGIA

-  EMBALDOSADO A JUNTA CONTINUA
CON BALDOSA CERÁMICA DE 15x15cm
-  EMBALDOSADO A JUNTA CONTINUA
CON BALDOSA CERÁMICA DE 15x15cm
-  EMBALDOSA A JUNTA CONTINUA
CON BALDOSA DE ARCILLA DE 18x18cm
-  EMBALDOSADO A JUNTA CONTINUA
CON BALDOSA DE ARCILLA DE 20x20cm
-  EMBALDOSADO A JUNTA CONTINUA
CON BALDOSA HIDRAÚLICA DE 20x20cm
-  EMBALDOSA A JUNTA CONTINUA
CON BALDOSA DE ARCILLA DE 22x22cm
-  EMBALDOSADO A JUNTA CONTINUA
CON BALDOSA CERÁMICA DE 22x22cm
-  EMBALDOSA A JUNTA CONTINUA
CON BALDOSA DE CERÁMICA DE 25x25cm
-  EMBALDOSA EN DIAGONAL
CON BALDOSA DE ARCILLA DE 20x20cm
-  EMBALDOSADO A LA MEZCLA
CON BALDOSA DE ARCILLA DE 30x15cm
-  EMBALDOSADO A ROMPEJUNTA
CON BALDOSA DE ARCILLA DE 24x24cm
-  EMBALDOSADO A ROMPEJUNTA
CON BALDOSA DE ARCILLA DE 30x15cm
-  EMBALDOSADO A ROMPEJUNTA
CON BALDOSA DE ARCILLA DE 30x15cm
-  BALDOSA DE ARCILLA DE 30x15cm
-  PAVIMENTO DE HORMIGÓN
-  TABLONES DE MADERA
-  SIN EMBALDOSADO / TIERRA





PLANTA BAJA

E: 1/500

SIMBOLOGIA

	EMBALDOSADO A JUNTA CONTINUA CON BALDOSA CERÁMICA DE 15x15cm
	EMBALDOSADO A JUNTA CONTINUA CON BALDOSA CERÁMICA DE 15x15cm
	EMBALDOSADO A JUNTA CONTINUA CON BALDOSA DE ARCILLA DE 18x18cm
	EMBALDOSADO A JUNTA CONTINUA CON BALDOSA DE ARCILLA DE 20x20cm
	EMBALDOSADO A JUNTA CONTINUA CON BALDOSA HIDRÁULICA DE 20x20cm
	EMBALDOSADO A JUNTA CONTINUA CON BALDOSA DE ARCILLA DE 22x22cm
	EMBALDOSADO A JUNTA CONTINUA CON BALDOSA CERÁMICA DE 22x22cm
	EMBALDOSADO A JUNTA CONTINUA CON BALDOSA DE CERÁMICA DE 25x25cm
	EMBALDOSADO EN DIAGONAL CON BALDOSA DE ARCILLA DE 20x20cm
	EMBALDOSADO A LA MEZCLA CON BALDOSA DE ARCILLA DE 30x15cm
	EMBALDOSADO A ROMPEJUNTA CON BALDOSA DE ARCILLA DE 24x24cm
	EMBALDOSADO A ROMPEJUNTA CON BALDOSA DE ARCILLA DE 30x15cm
	EMBALDOSADO A ROMPEJUNTA CON BALDOSA DE ARCILLA DE 30x15cm
	BALDOSA DE ARCILLA DE 30x15cm
	PAVIMENTO DE HORMIGÓN
	TABLONES DE MADERA
	SIN EMBALDOSADO / TIERRA

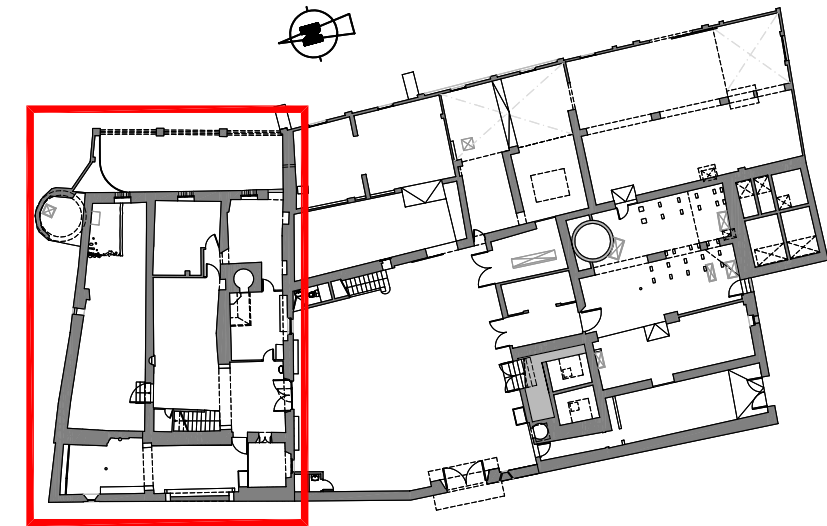
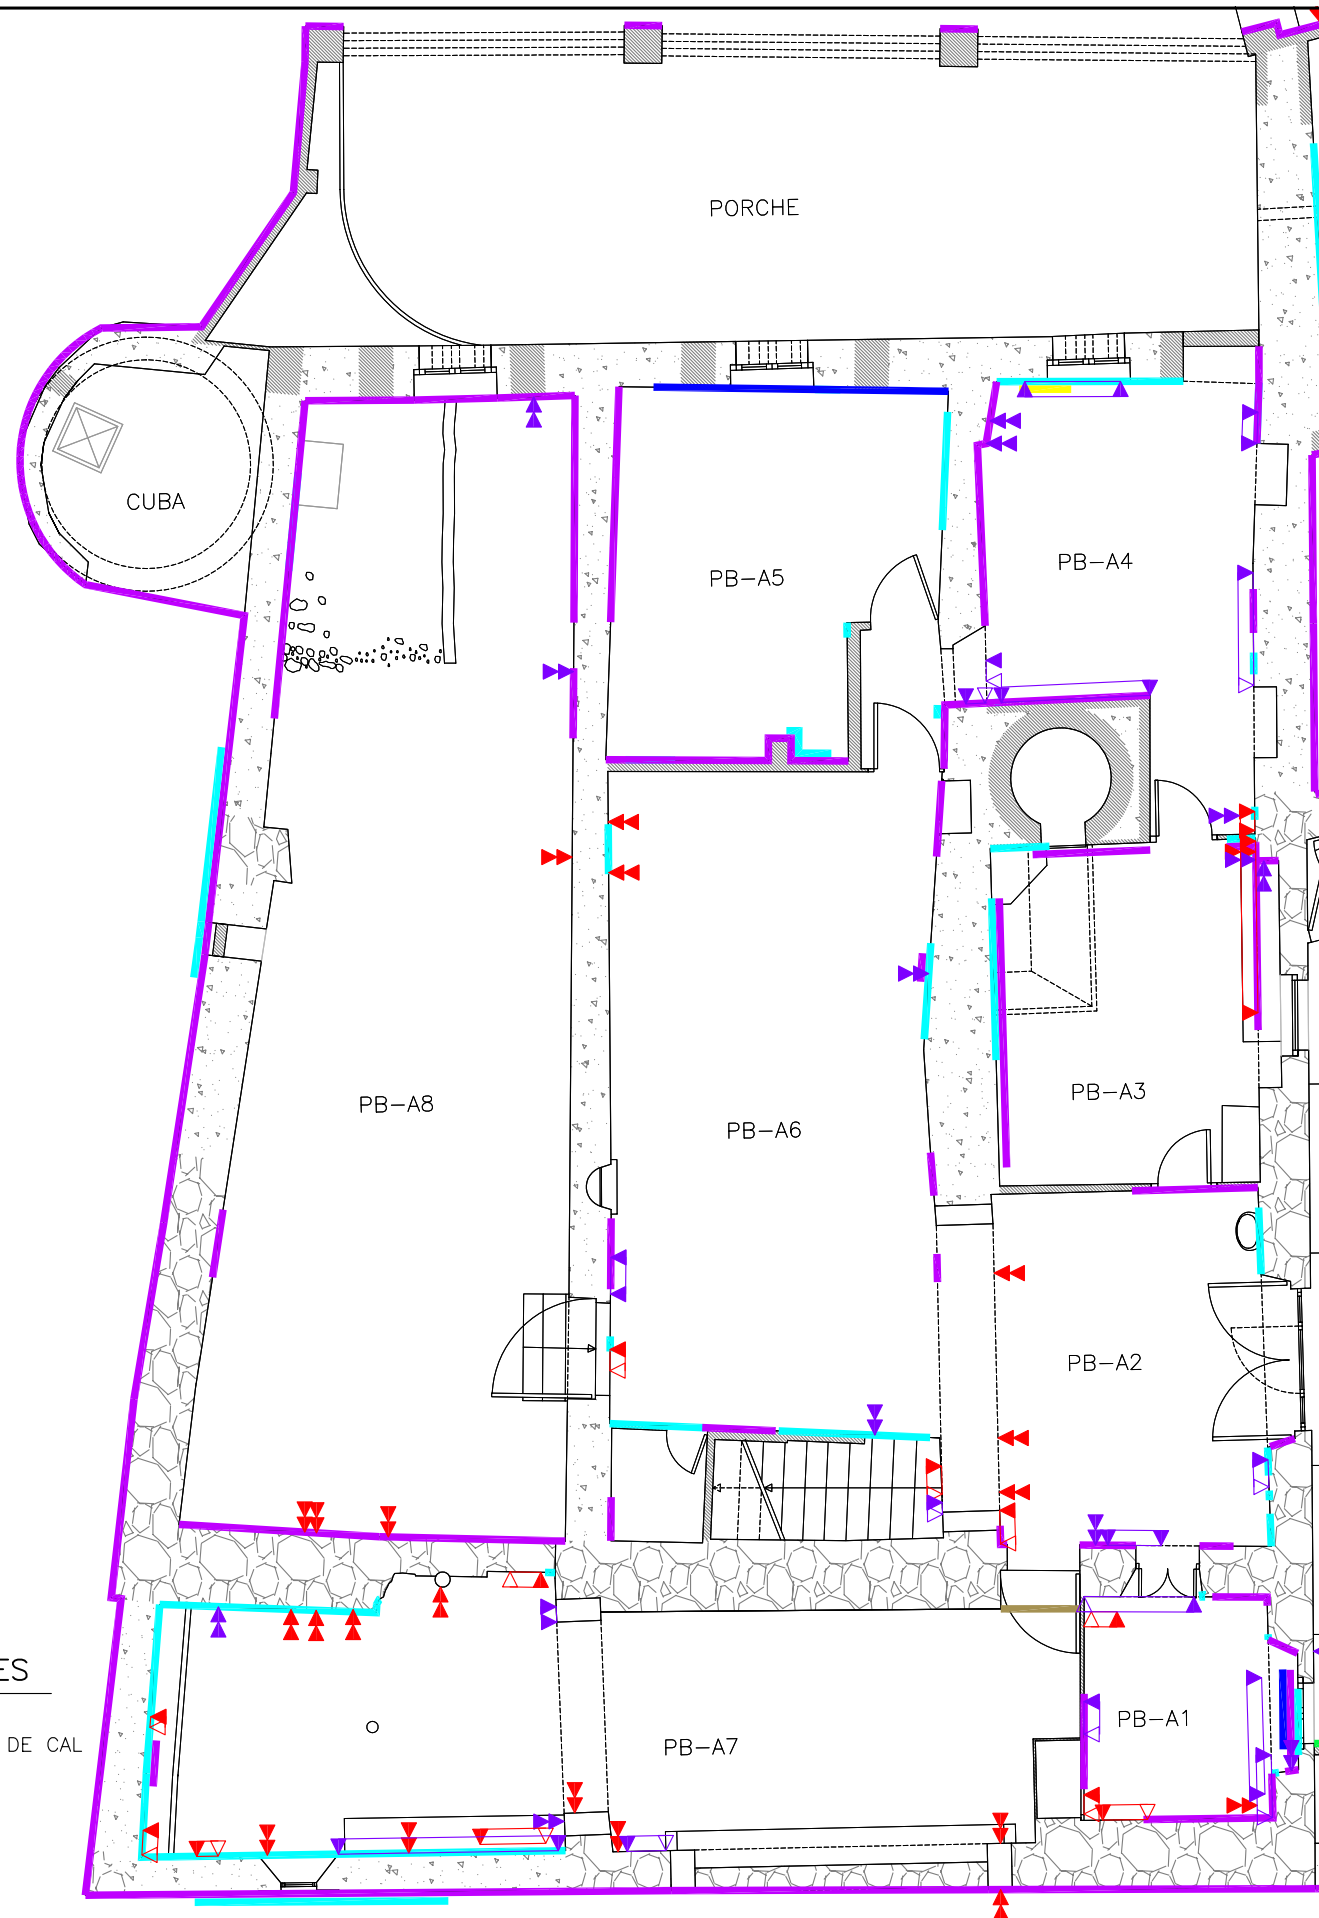


PLANTA BAJA
E: 1/500

SIMBOLOGIA MATERIAL PAREDES

	MURO PIEDRA + MORTERO DE CAL
	TAPIAL
	MURO LADRILLO
	HORMIGÓN

SIMBOLOGIA DE DIAGNOSIS			
CAUSA	LESIÓN		SIMBOLOGIA
FÍSICAS	HUMEDAD	CAPILARIDAD	
		FILTRACIÓN	
		CONDENSACIÓN	
		ACCIDENTAL	
	SUCIEDAD	LAVADO DIFERENCIAL	
MECÁNICAS	GRIETAS (>0'2 cm)	VERTICAL	
		HORIZONTAL	
		OBLICUA	
	FISURAS (<0'2 cm)	VERTICAL	
		HORIZONTAL	
		OBLICUA	
	DESPRENDIMIENTO		
BIÓTICOS	INSECTOS		
	PLANTAS		

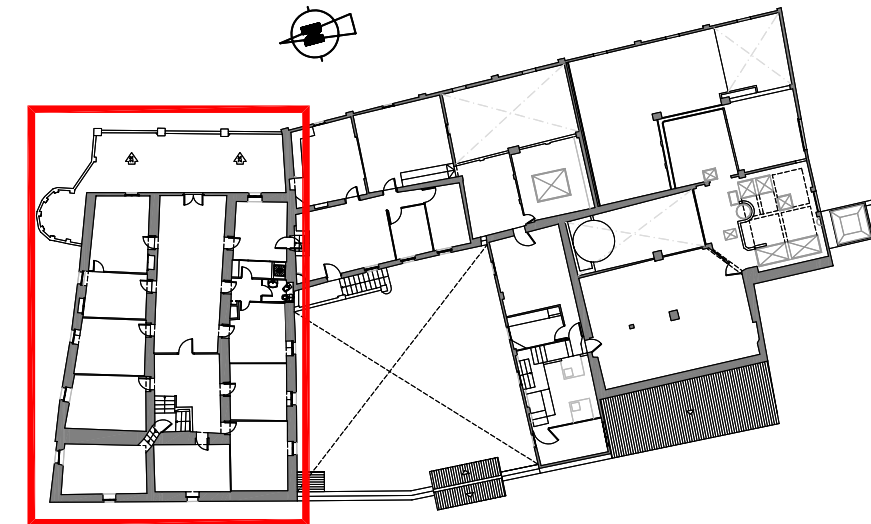
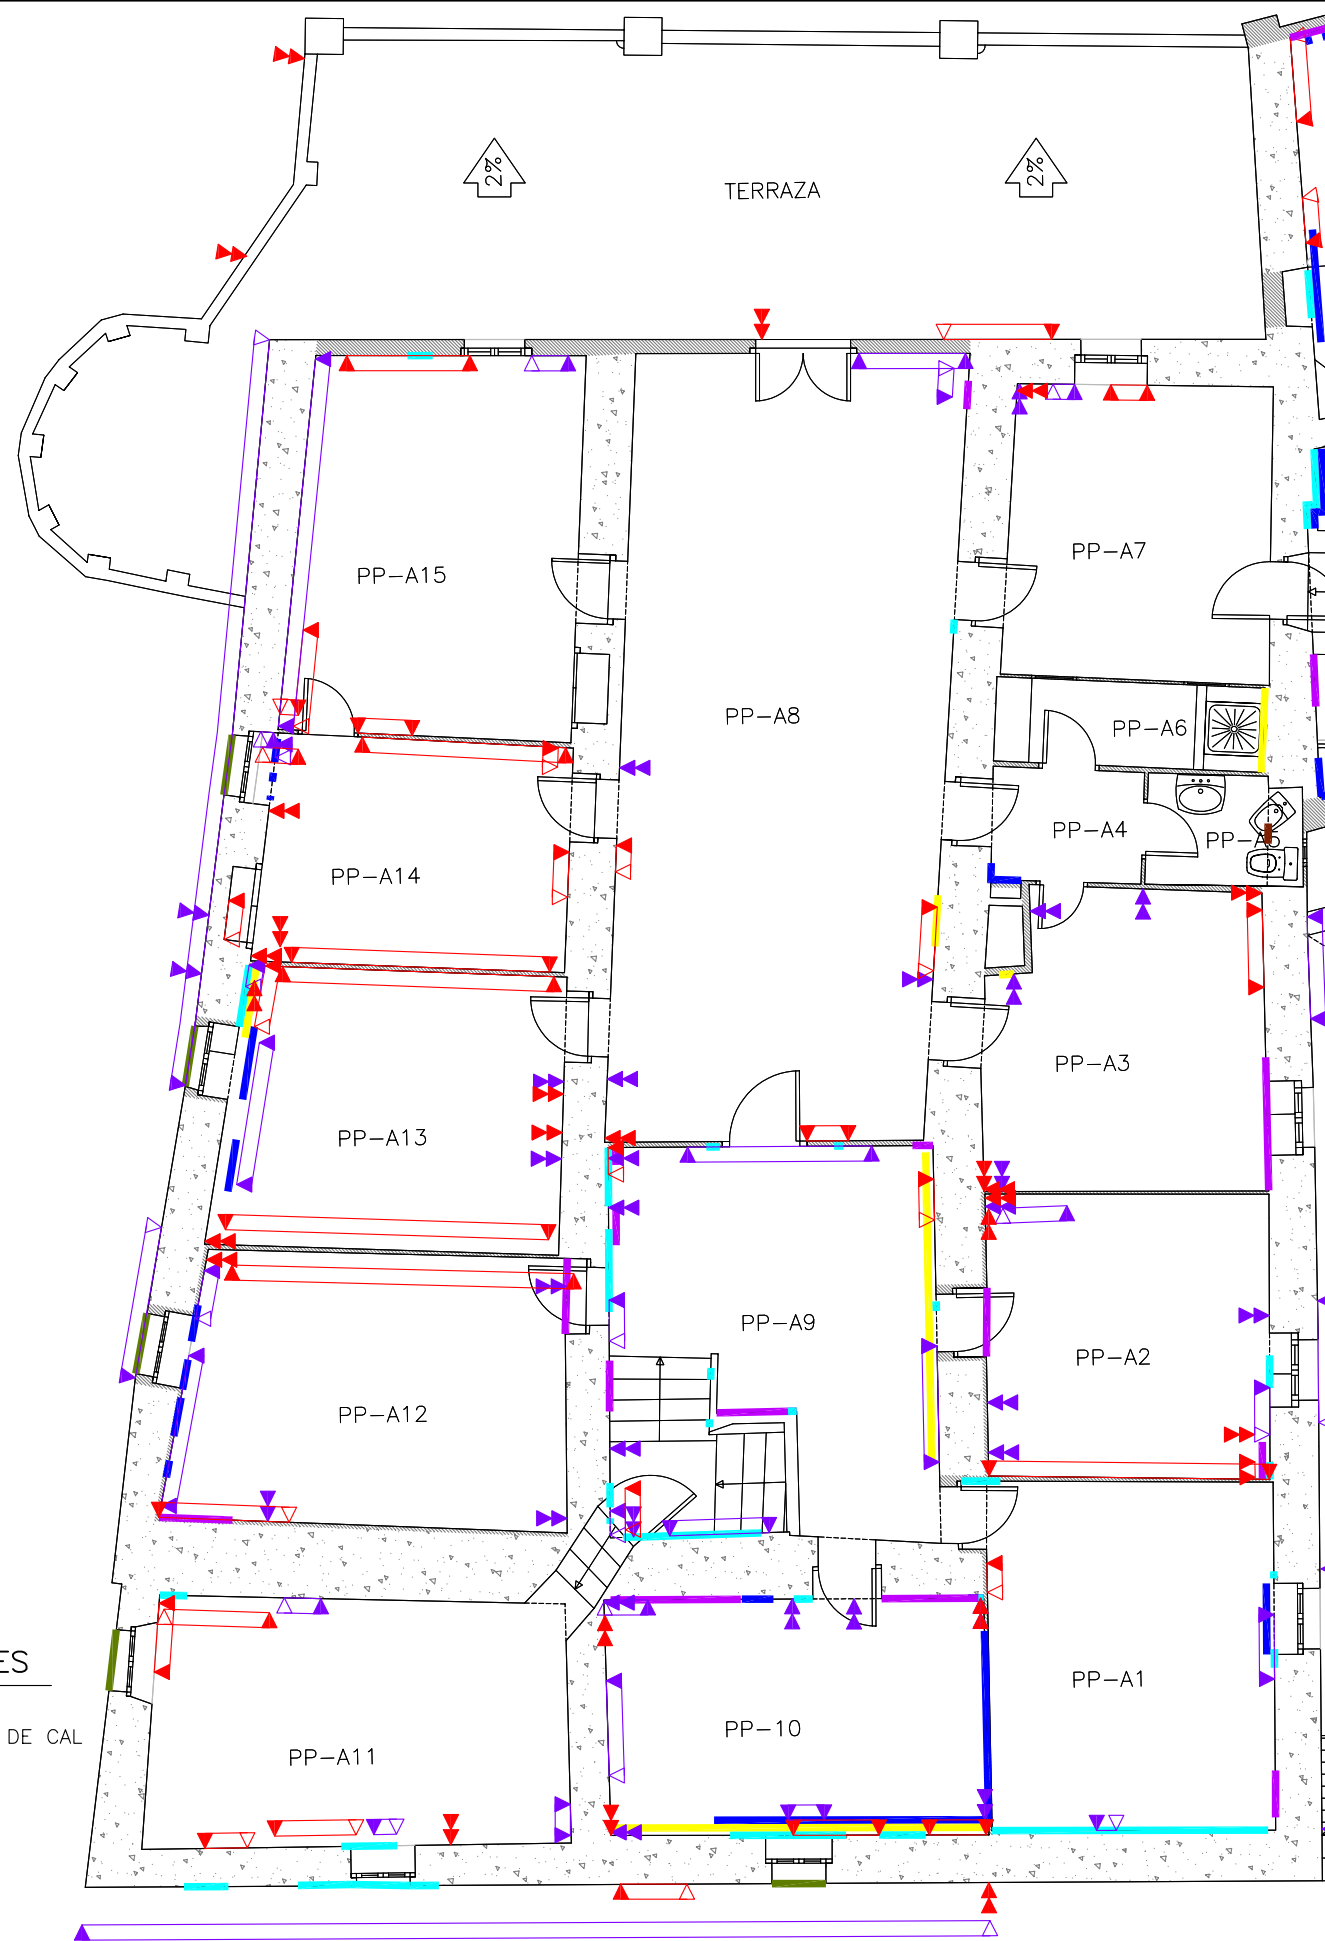


PLANTA PISO
E: 1/500

SIMBOLOGIA MATERIAL PAREDES

	MURO PIEDRA + MORTERO DE CAL
	TAPIAL
	MURO LADRILLO
	HORMIGÓN

SIMBOLOGIA DE DIAGNOSIS			
CAUSA	LESIÓN		SIMBOLOGIA
FISICAS	HUMEDAD	CAPILARIDAD	
		FILTRACIÓN	
		CONDENSACIÓN	
	SUCIEDAD	ACCIDENTAL	
		LAVADO DIFERENCIAL	
MECÁNICAS	GRIETAS (>0'2 cm)	VERTICAL	
		HORIZONTAL	
		OBLICUA	
	FISURAS (<0'2 cm)	VERTICAL	
		HORIZONTAL	
		OBLICUA	
DESPRENDIMIENTO			
BIÓTICOS	INSECTOS		
	PLANTAS		

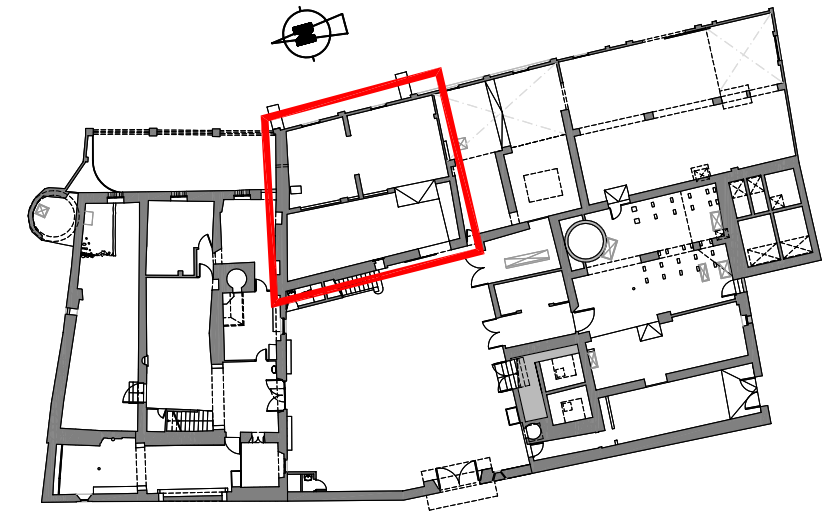
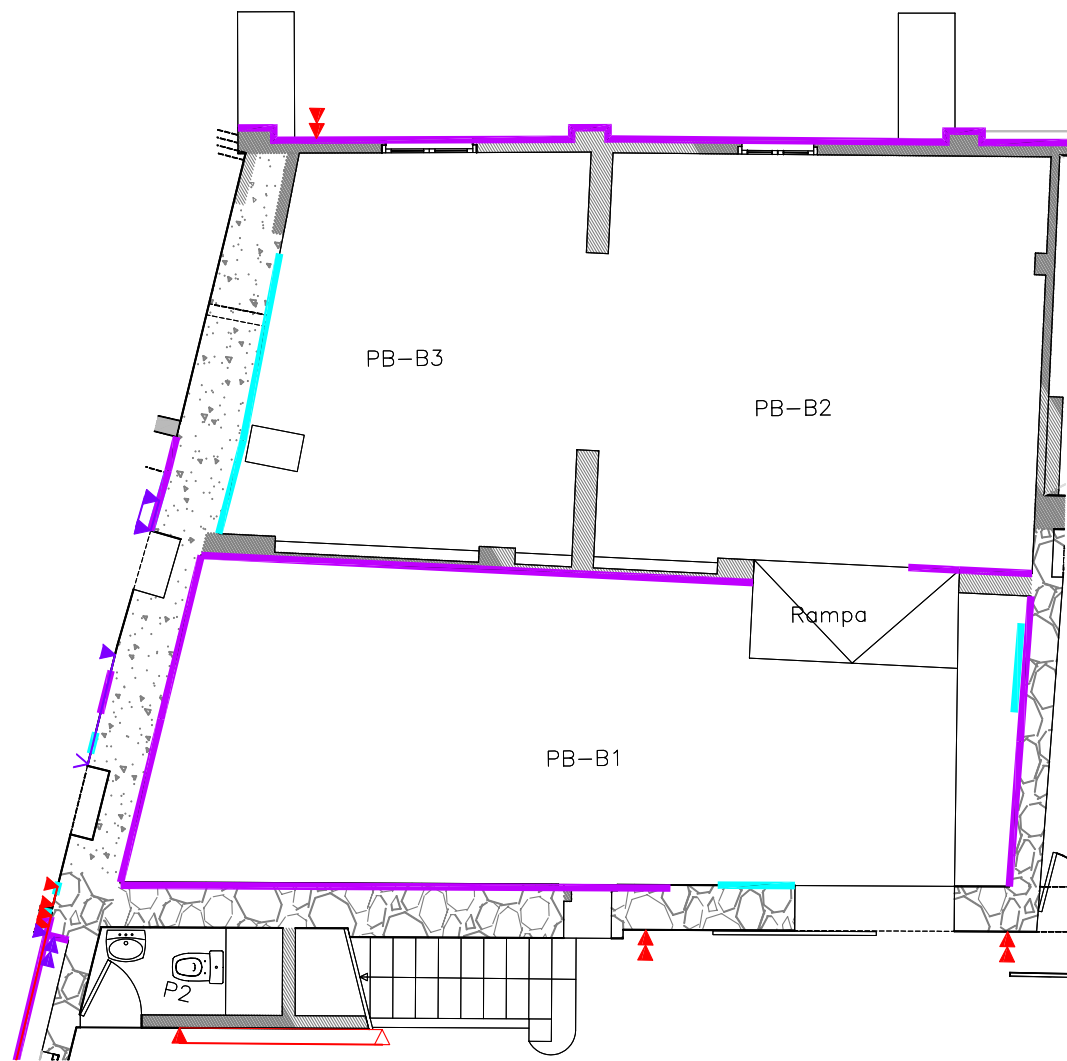


PLANTA BAJA
E: 1/500

SIMBOLOGIA MATERIAL PAREDES

	MURO PIEDRA + MORTERO DE CAL
	TAPIAL
	MURO LADRILLO
	HORMIGÓN

SIMBOLOGIA DE DIAGNOSIS			
CAUSA	LESIÓN		SIMBOLOGIA
FISICAS	HUMEDAD	CAPILARIDAD	
		FILTRACIÓN	
		CONDENSACIÓN	
		ACCIDENTAL	
	SUCIEDAD	LAVADO DIFERENCIAL	
MECÁNICAS	GRIETAS (>0'2 cm)	VERTICAL	
		HORIZONTAL	
		OBLICUA	
	FISURAS (<0'2 cm)	VERTICAL	
		HORIZONTAL	
		OBLICUA	
	DESPRENDIMIENTO		
BIÓTICOS	INSECTOS		
	PLANTAS		

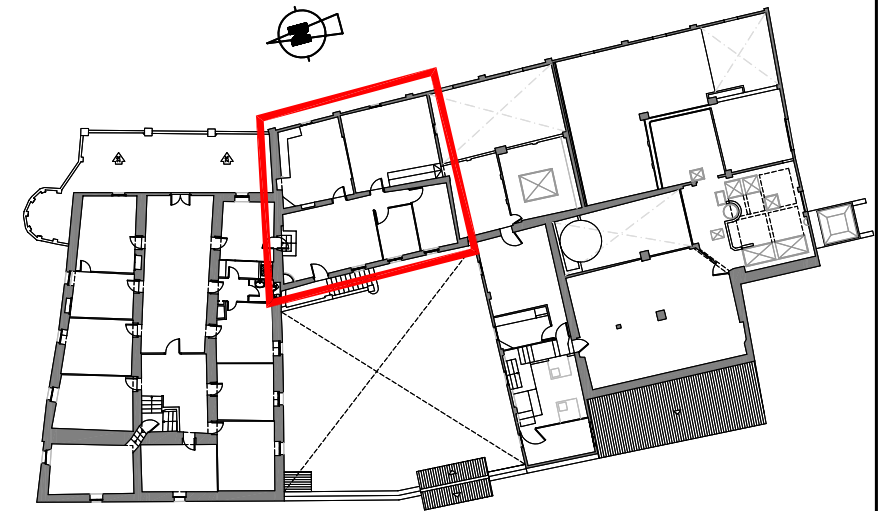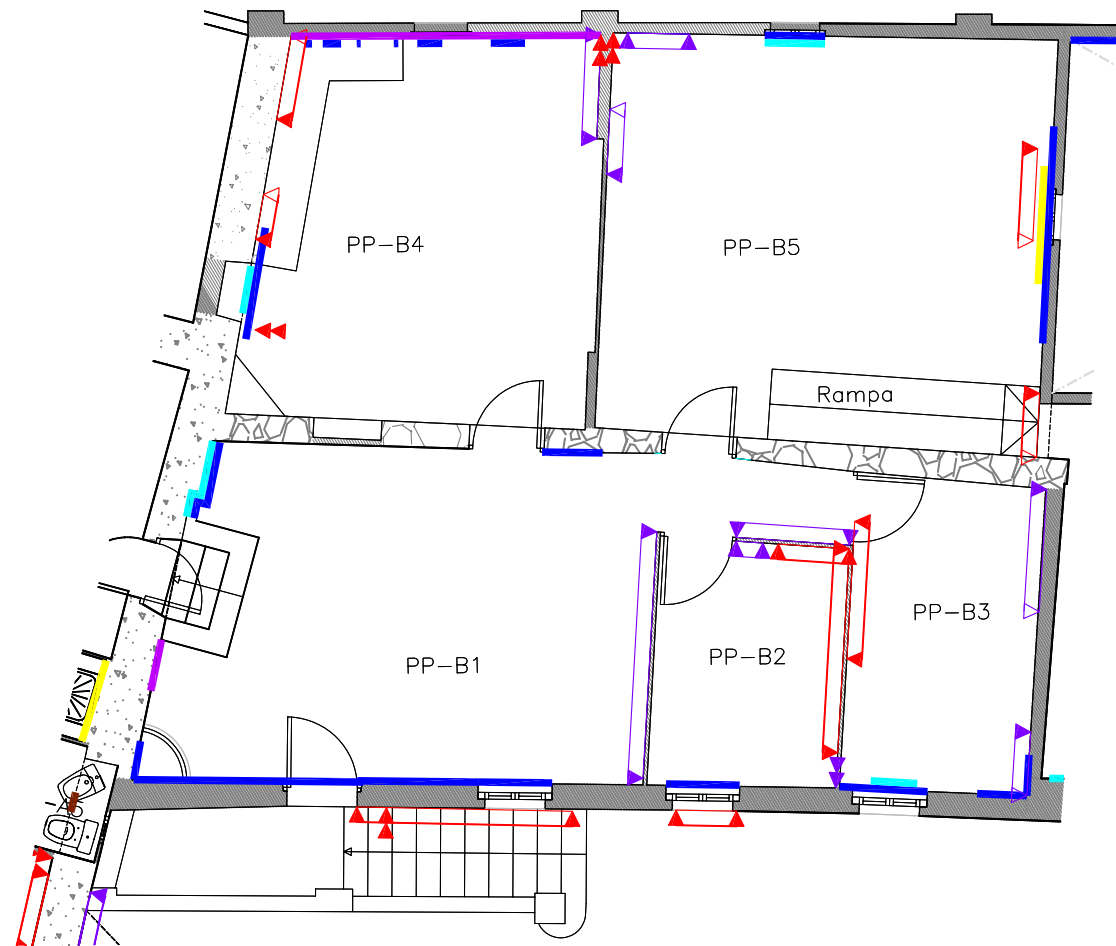

PLANTA PISO
E: 1/500


SIMBOLOGIA MATERIAL PAREDES

	MURO PIEDRA + MORTERO DE CAL
	TAPIAL
	MURO LADRILLO
	HORMIGÓN


SIMBOLOGIA DE DIAGNOSIS			
CAUSA	LESIÓN		SIMBOLOGIA
FÍSICAS	HUMEDAD	CAPILARIDAD	
		FILTRACIÓN	
		CONDENSACIÓN	
		ACCIDENTAL	
	SUCIEDAD	LAVADO DIFERENCIAL	
MECÁNICAS	GRIETAS (>0'2 cm)	VERTICAL	
		HORIZONTAL	
		OBLICUA	
	FISURAS (<0'2 cm)	VERTICAL	
		HORIZONTAL	
		OBLICUA	
	DESPRENDIMIENTO		
BIÓTICOS	INSECTOS		
	PLANTAS		

SIMBOLOGIA MATERIAL PAREDES

	MURO PIEDRA + MORTERO DE CAL
	TAPIAL
	MURO LADRILLO
	HORMIGÓN

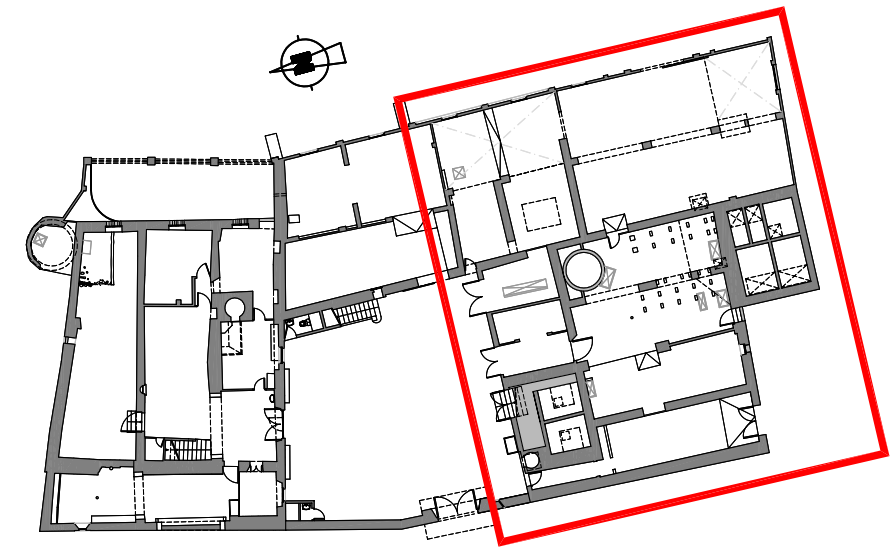


PLANTA BAJA
E: 1/500

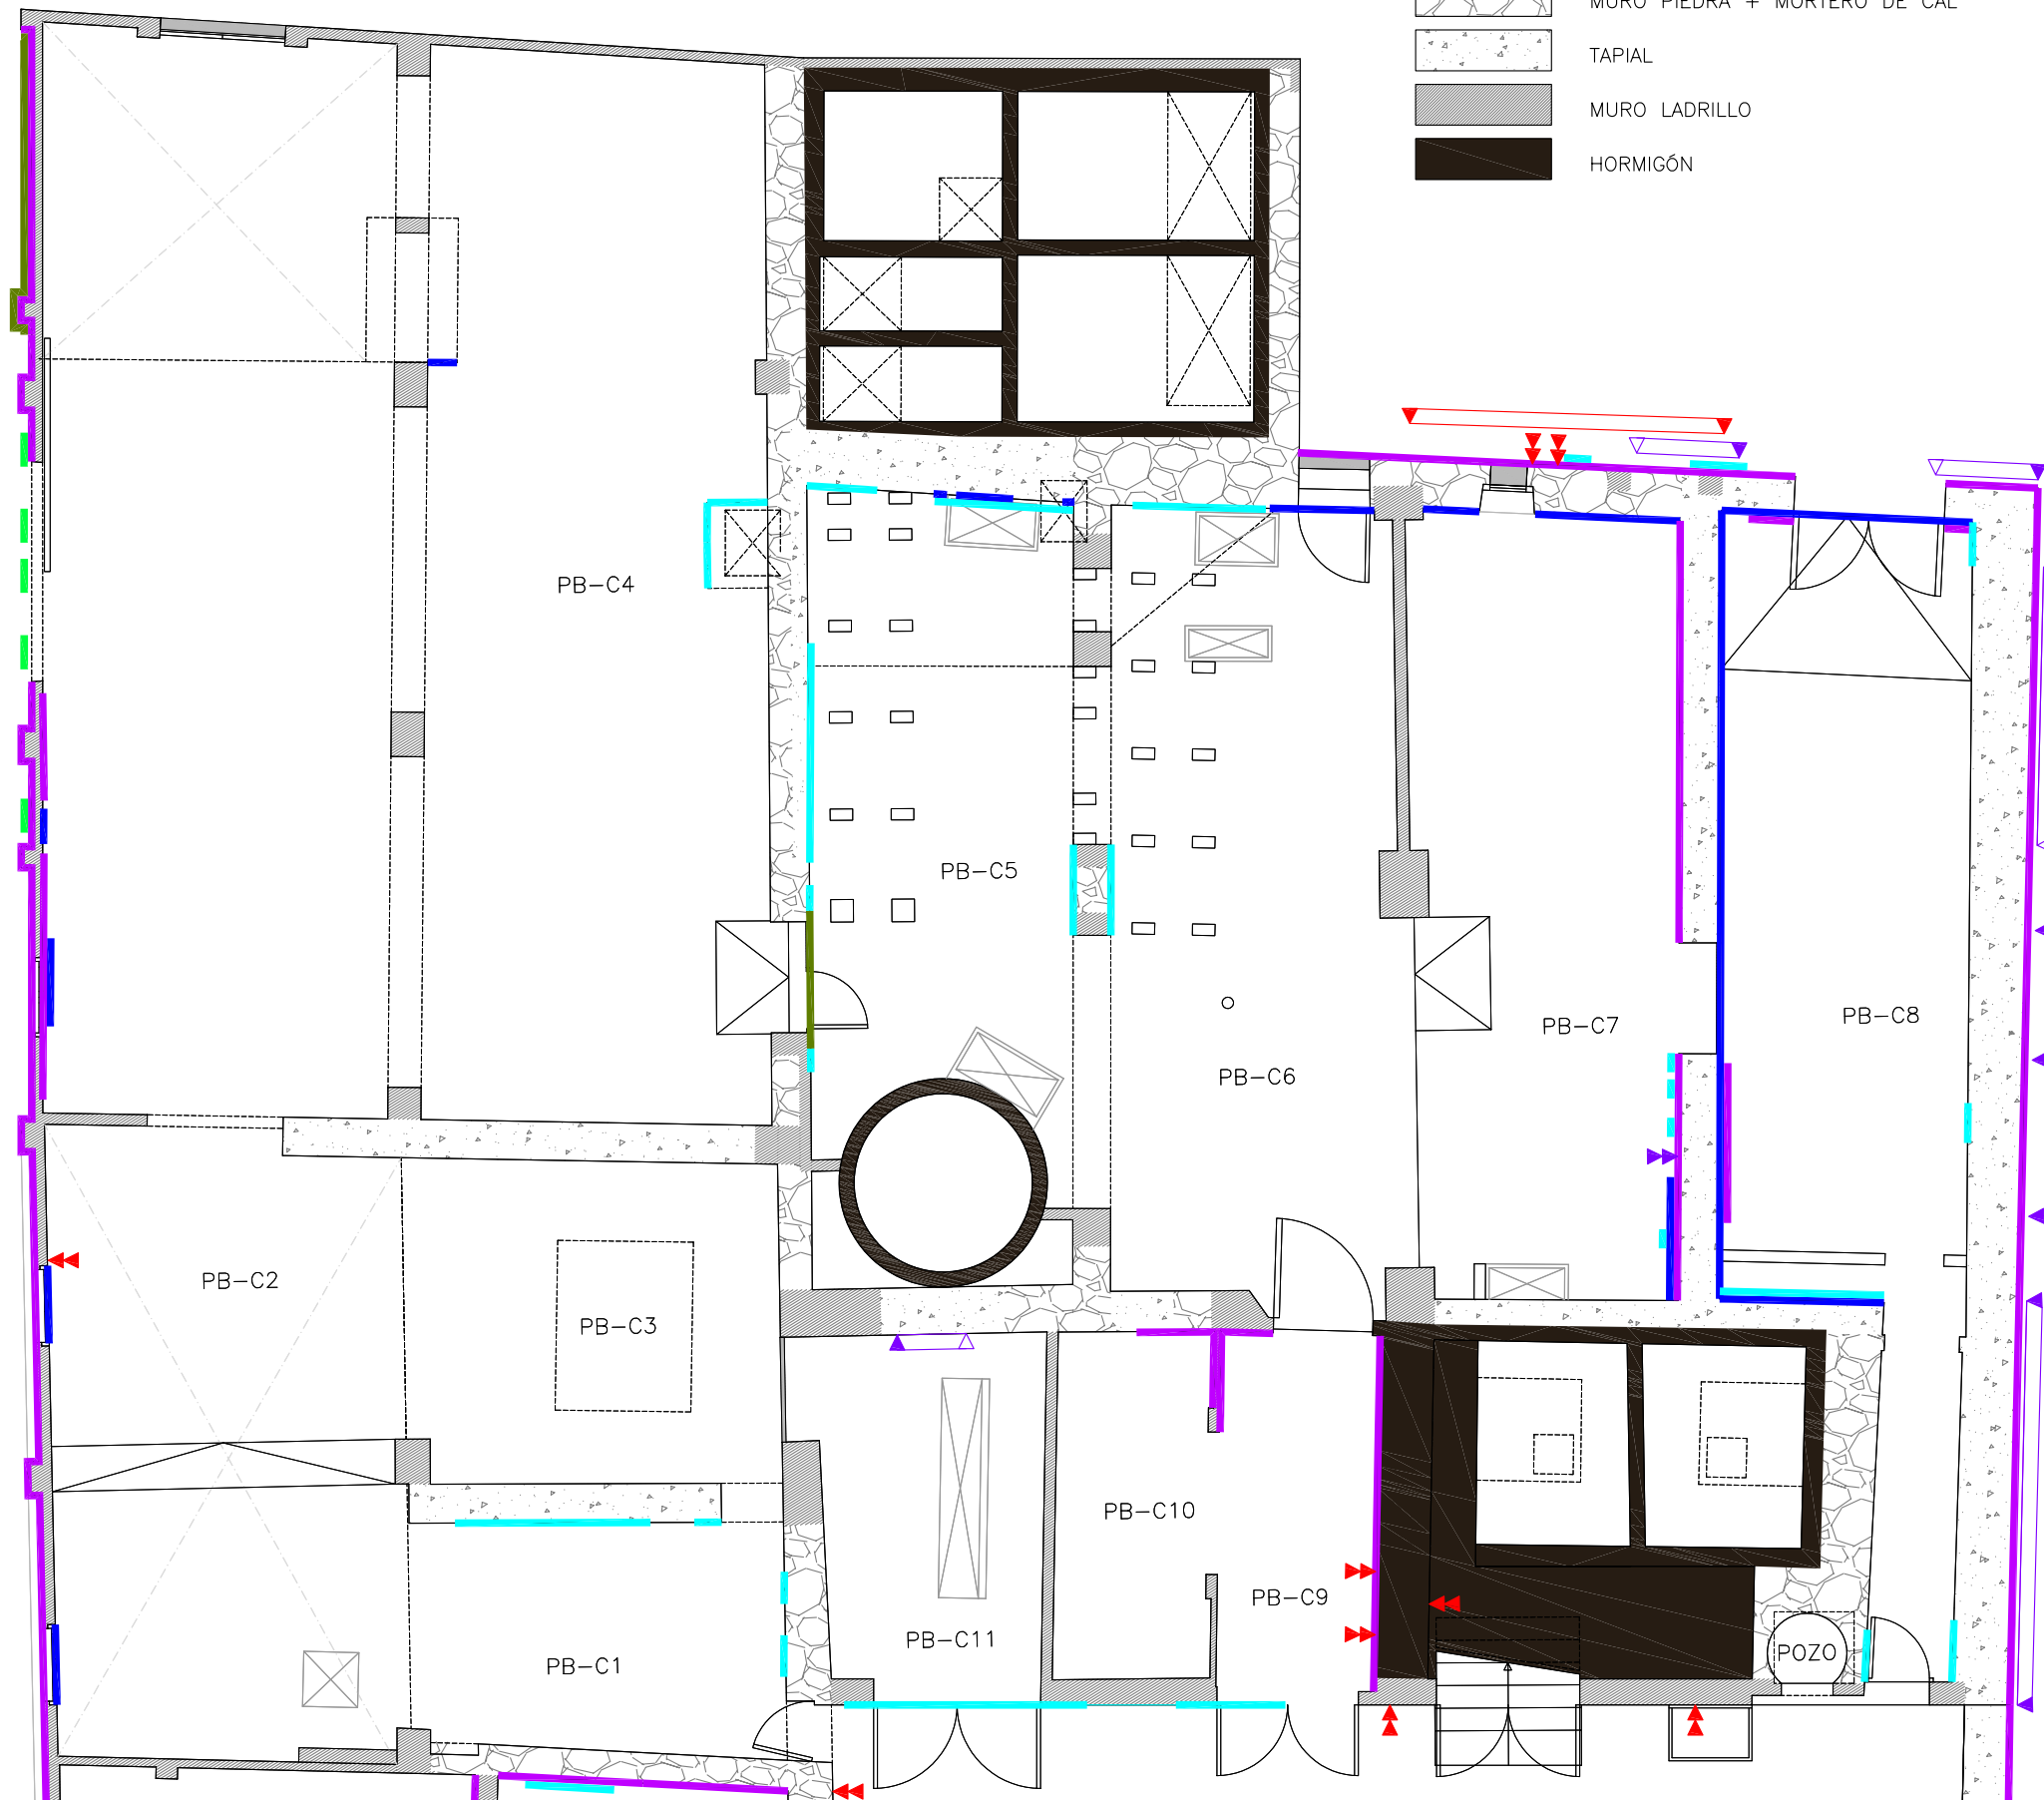


SIMBOLOGIA DE DIAGNOSIS			
CAUSA	LESIÓN		SIMBOLOGIA
FISICAS	HUMEDAD	CAPILARIDAD	
		FILTRACIÓN	
		CONDENSACIÓN	
		ACCIDENTAL	
	SUCIEDAD	LAVADO DIFERENCIAL	
MECÁNICAS	GRIETAS (>0'2 cm)	VERTICAL	
		HORIZONTAL	
		OBLICUA	
	FISURAS (<0'2 cm)	VERTICAL	
		HORIZONTAL	
		OBLICUA	
BIÓTICOS	DESPRENDIMIENTO		
	INSECTOS		
	PLANTAS		

SIMBOLOGIA MATERIAL PAREDES


	MURO PIEDRA + MORTERO DE CAL
	TAPIAL
	MURO LADRILLO
	HORMIGÓN

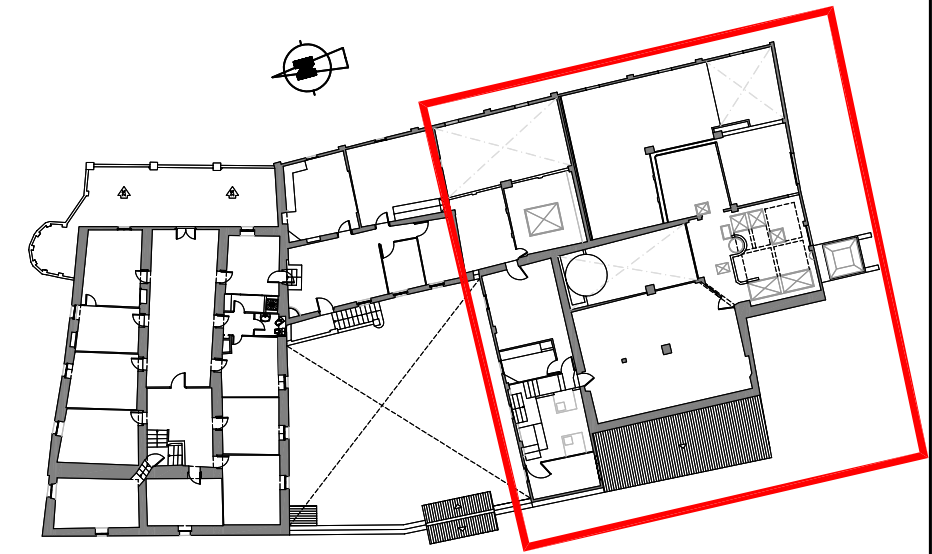


PLANTA PISO
E: 1/500

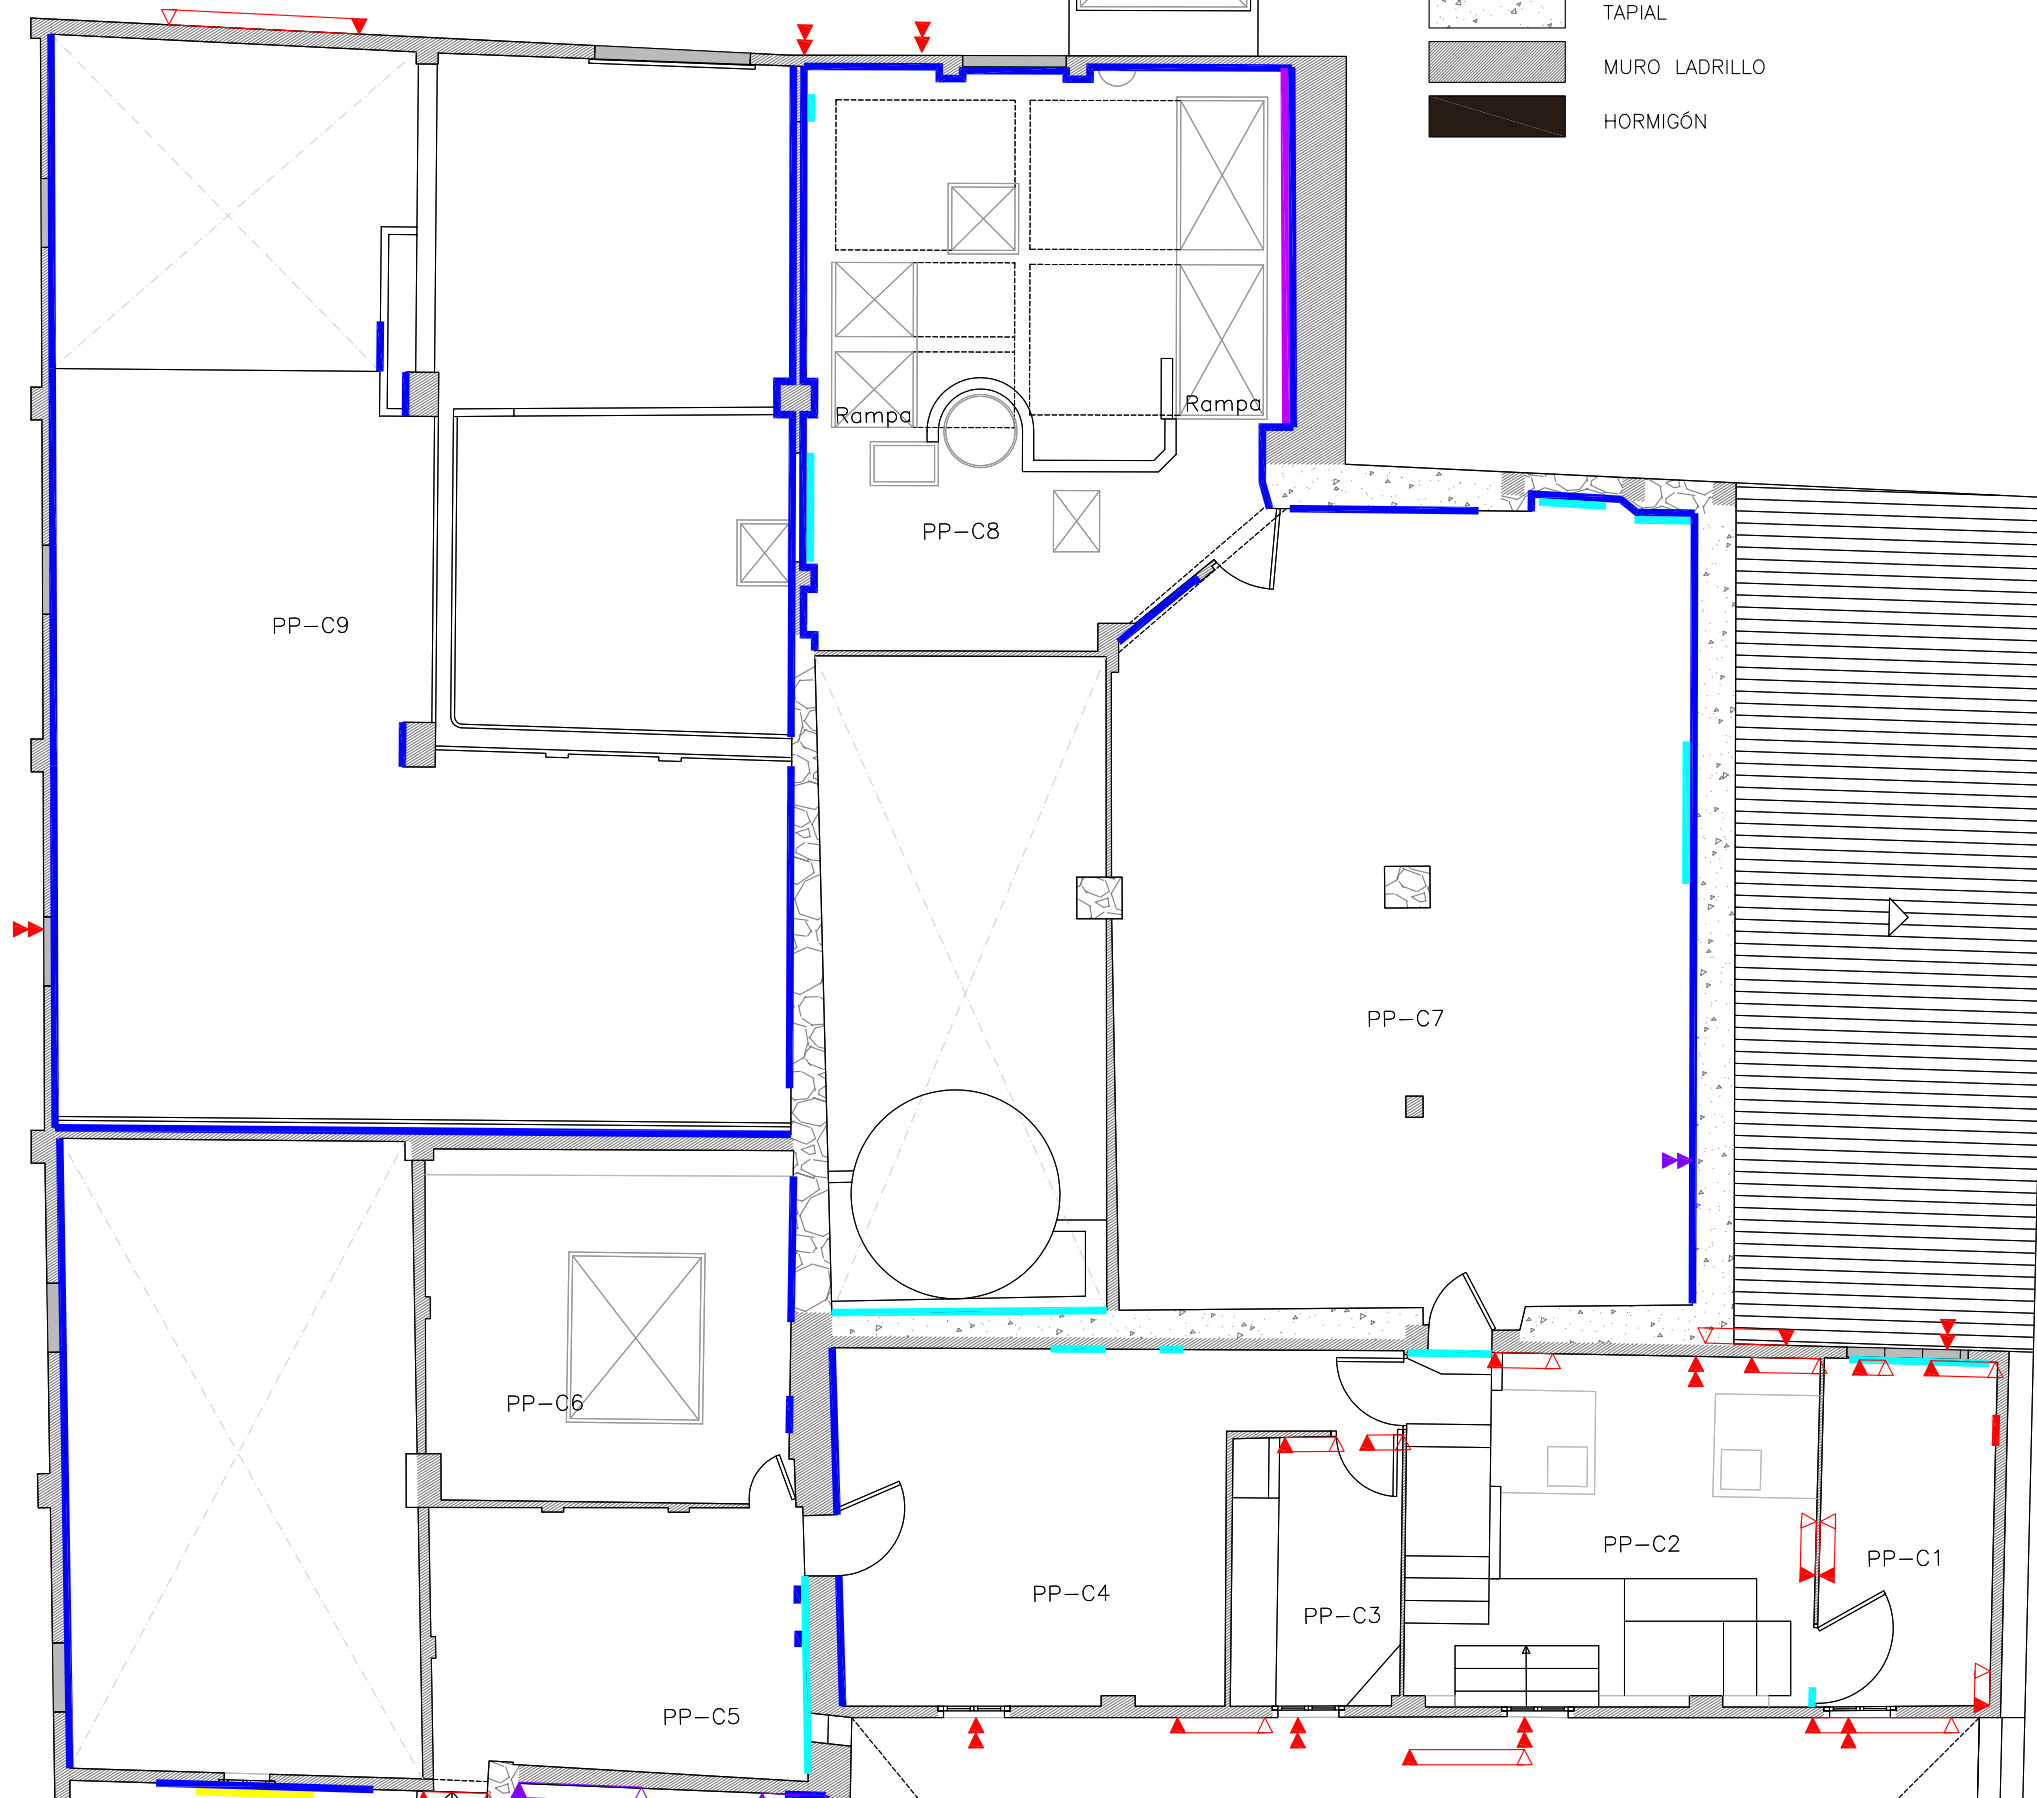


SIMBOLOGIA DE DIAGNOSIS			
CAUSA	LESIÓN		SIMBOLOGIA
FISICAS	HUMEDAD	CAPILARIDAD	
		FILTRACIÓN	
		CONDENSACIÓN	
	SUCIEDAD	ACCIDENTAL	
MECÁNICAS	GRIETAS (>0'2 cm)	LAVADO DIFERENCIAL	
		VERTICAL	
		HORIZONTAL	
	FISURAS (<0'2 cm)	OBLICUA	
		VERTICAL	
		HORIZONTAL	
BIÓTICOS	OBLICUA		
	DESPRENDIMIENTO		
	INSECTOS		
	PLANTAS		

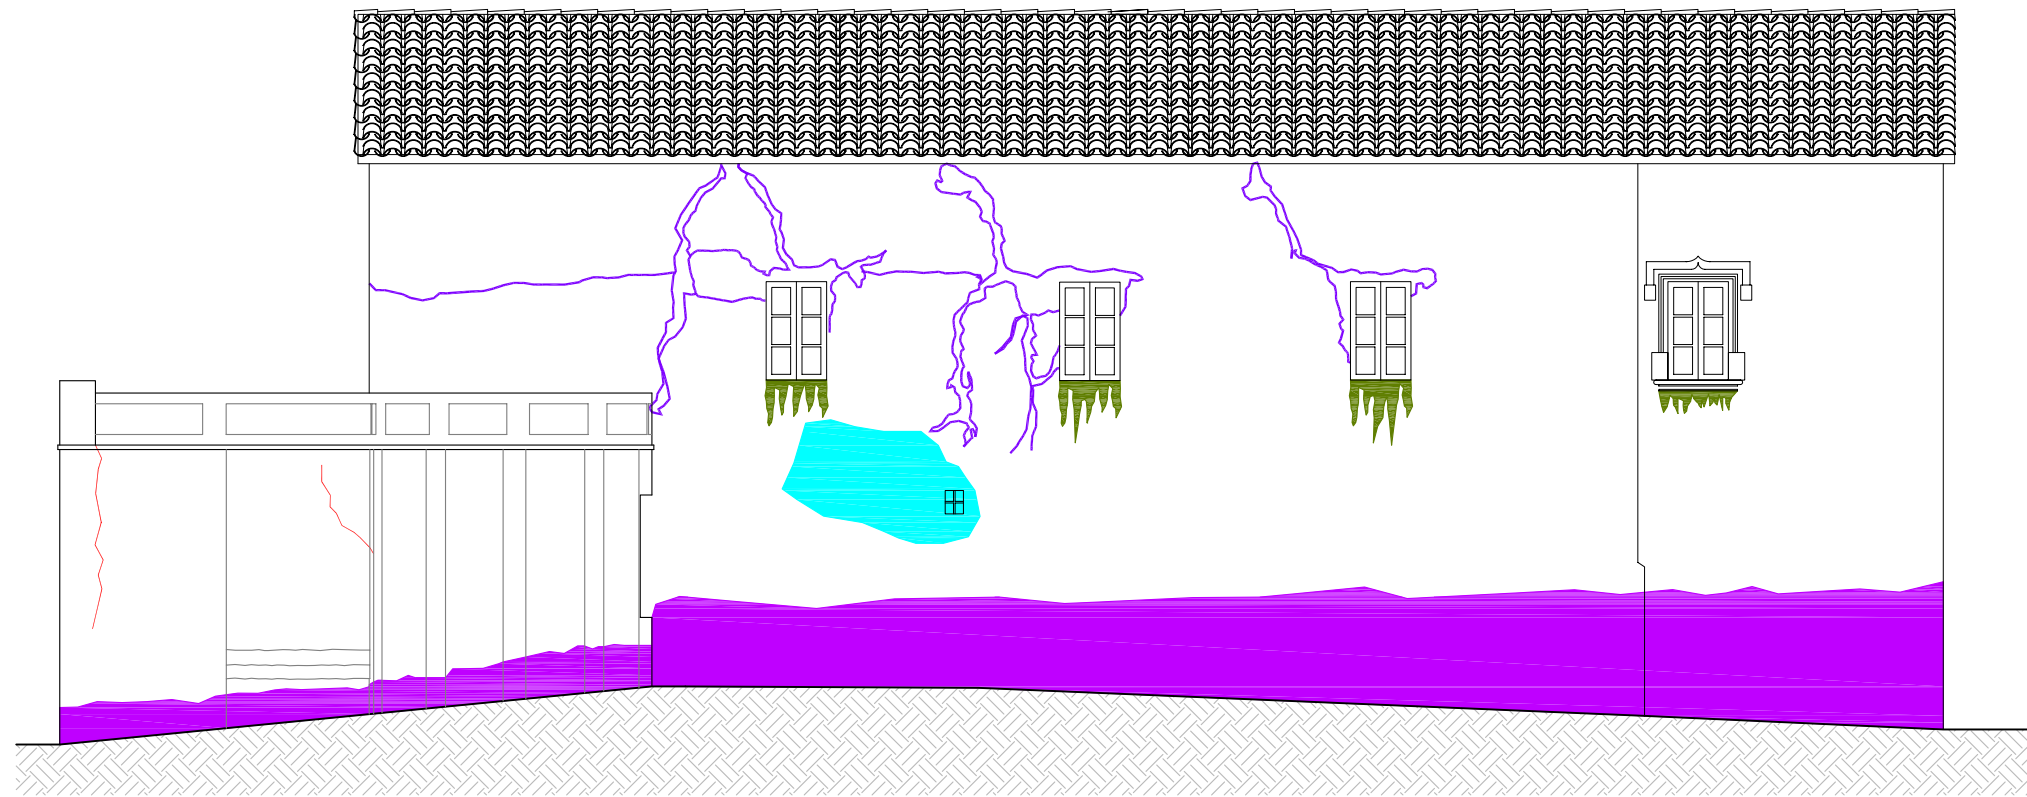

FACHADA NORTE


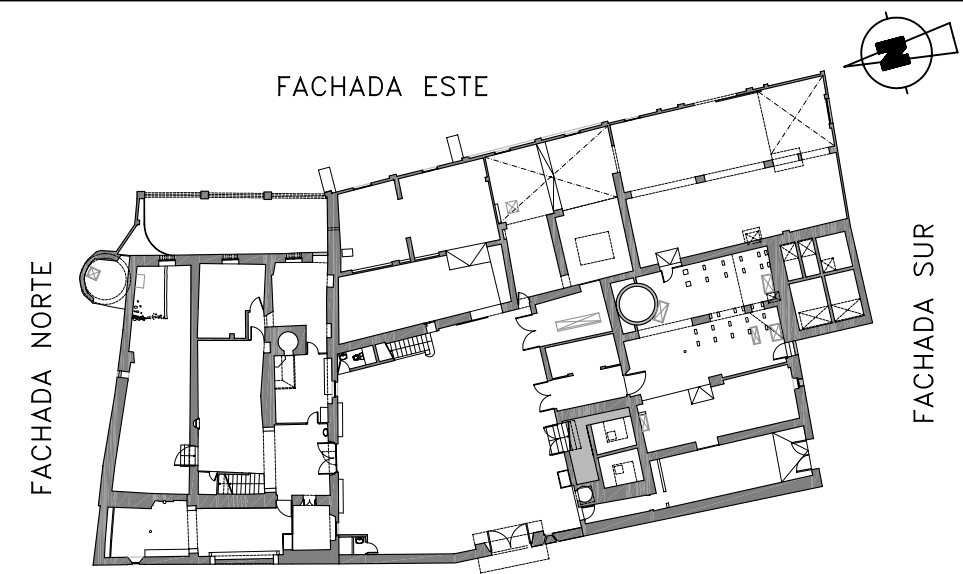


PLANTA BAJA
E: 1/500

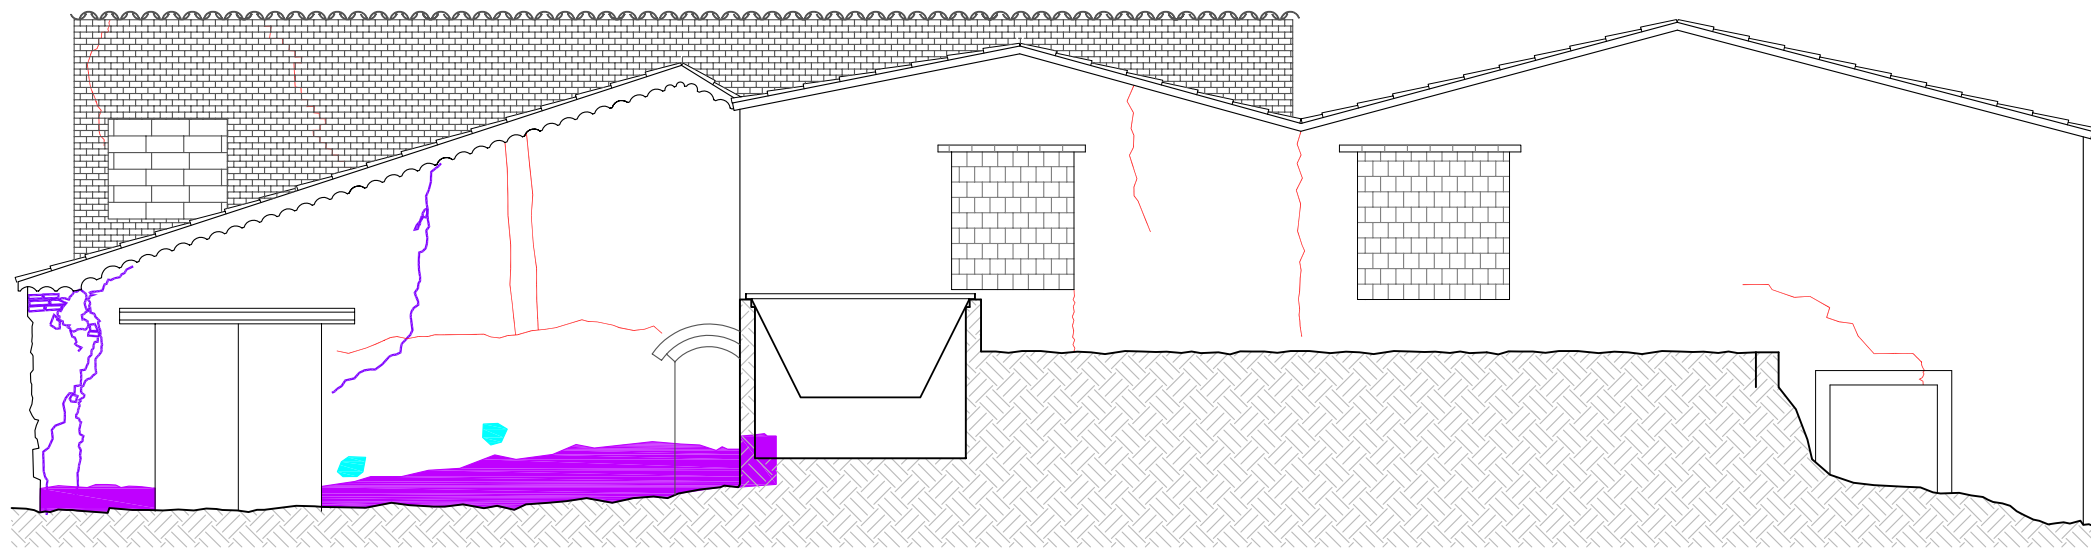


FACHADA SUR



SIMBOLOGIA DE DIAGNOSIS			
CAUSA	LESIÓN	SIMBOLOGIA	
FÍSICAS	HUMEDAD	CAPILARIDAD	
		FILTRACIÓN	
		CONDENSACIÓN	
	SUCIEDAD	LAVADO DIFERENCIAL	
MECÁNICAS	GRIETAS (>0'2 cm)		
	FISURAS (<0'2 cm)		
	DESPRENDIMIENTO		
BIÓTICOS	INSECTOS		
	PLANTAS		

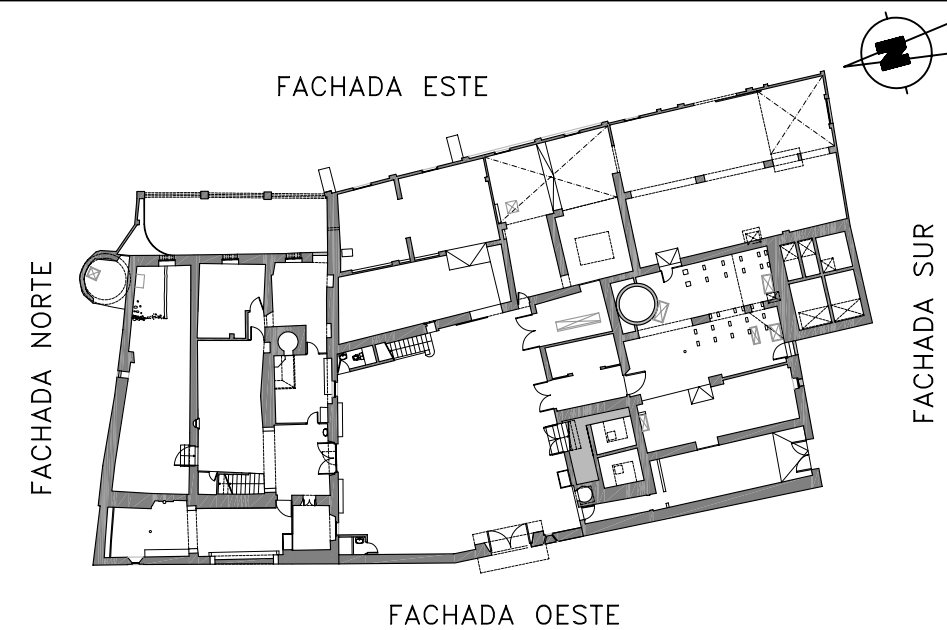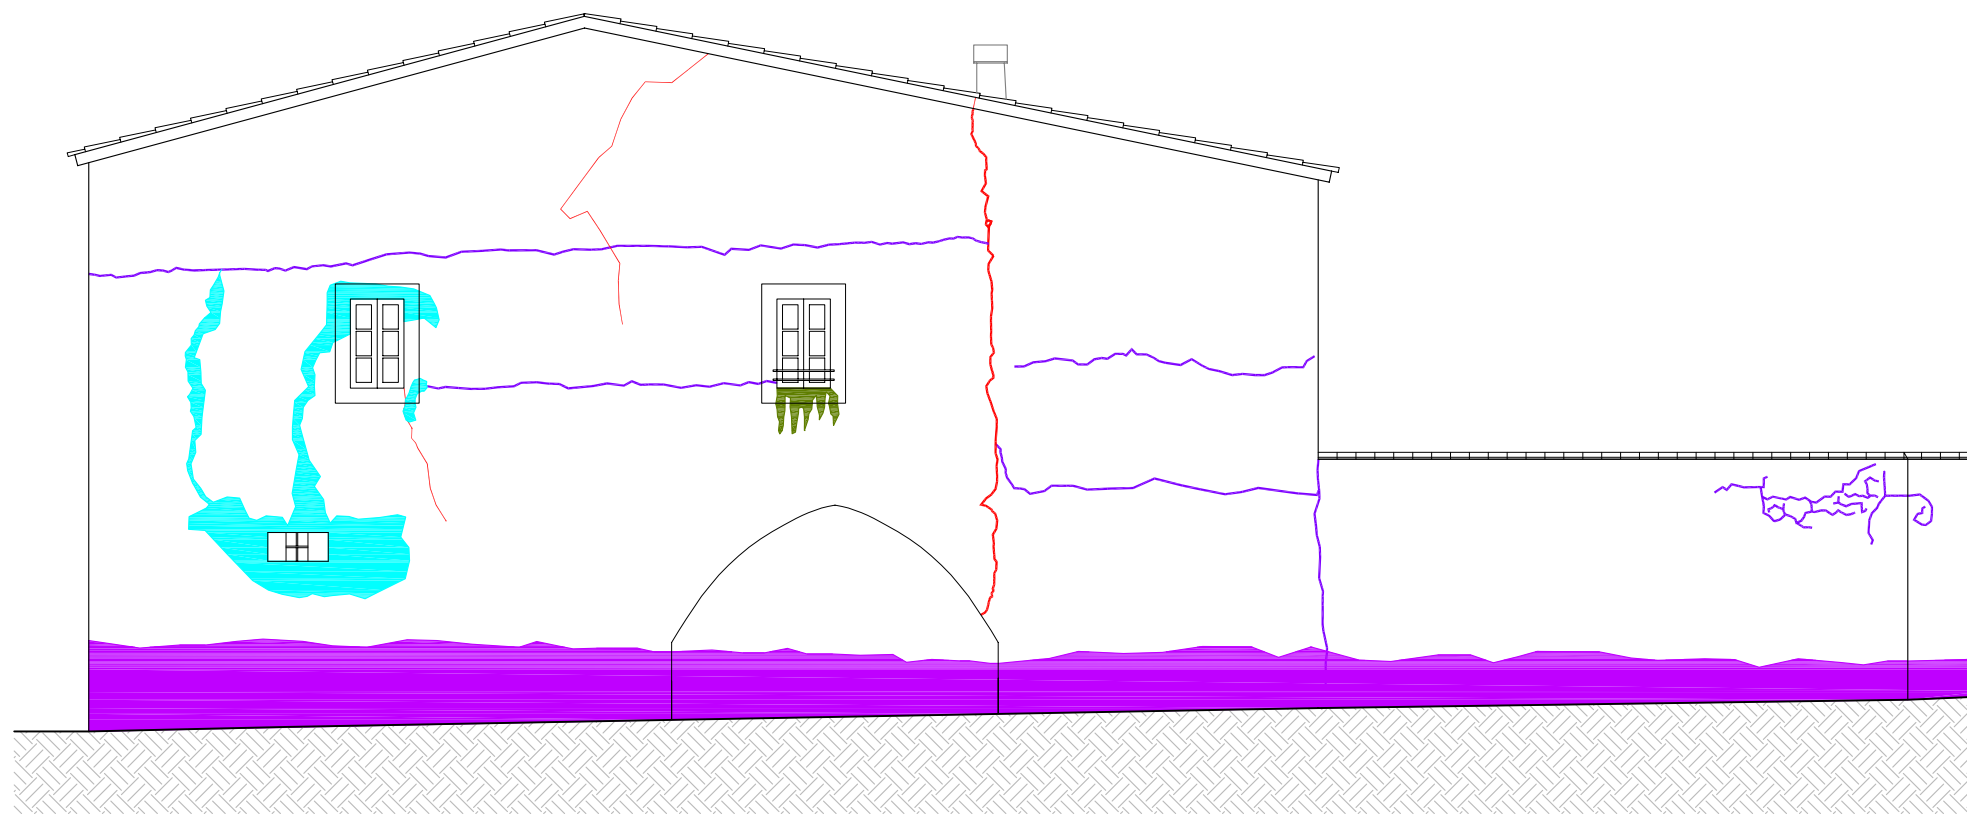


PLANTA BAJA
E: 1/500

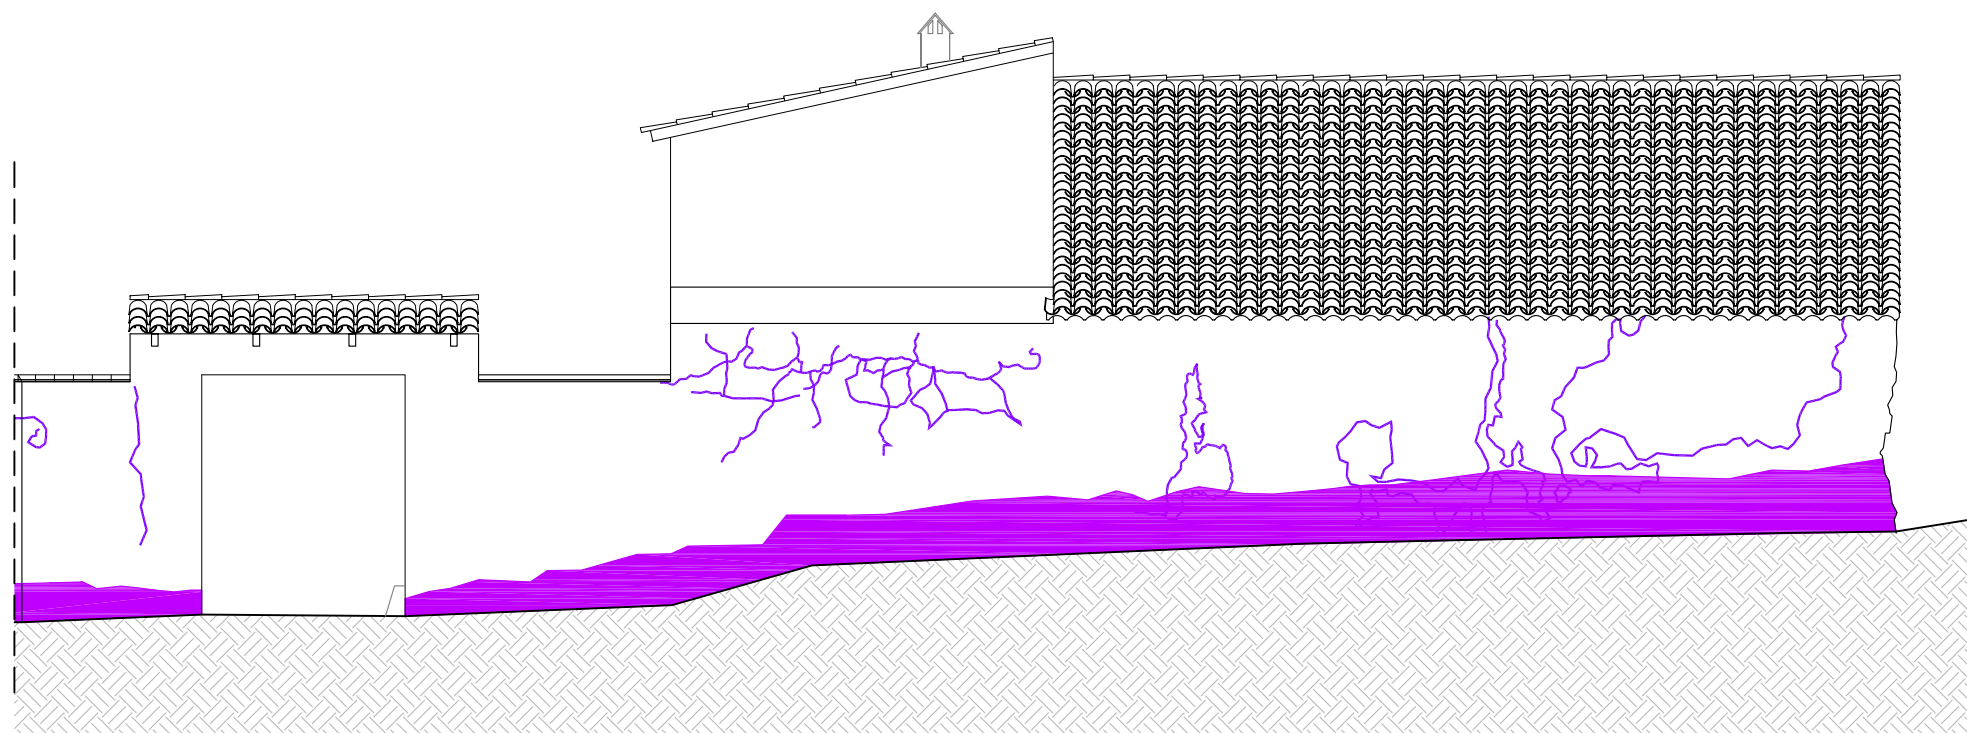


SIMBOLOGIA DE DIAGNOSIS			
CAUSA	LESIÓN	SIMBOLOGIA	
FÍSICAS	HUMEDAD	CAPILARIDAD	
		FILTRACIÓN	
		CONDENSACIÓN	
	SUCIEDAD	LAVADO DIFERENCIAL	
MECÁNICAS	GRIETAS (>0'2 cm)		
	FISURAS (<0'2 cm)		
	DESPRENDIMIENTO		
BIÓTICOS	INSECTOS		
	PLANTAS		

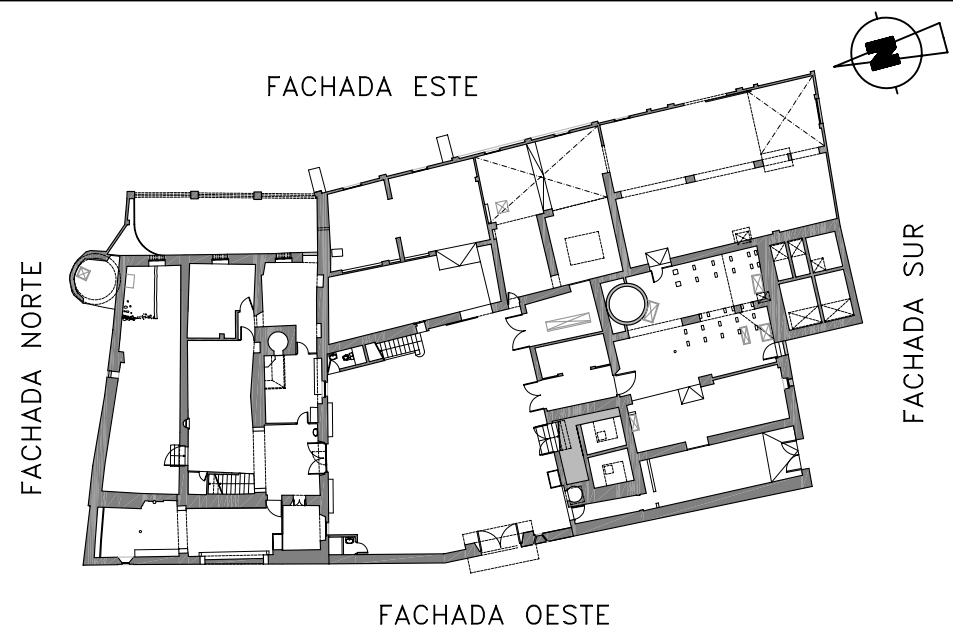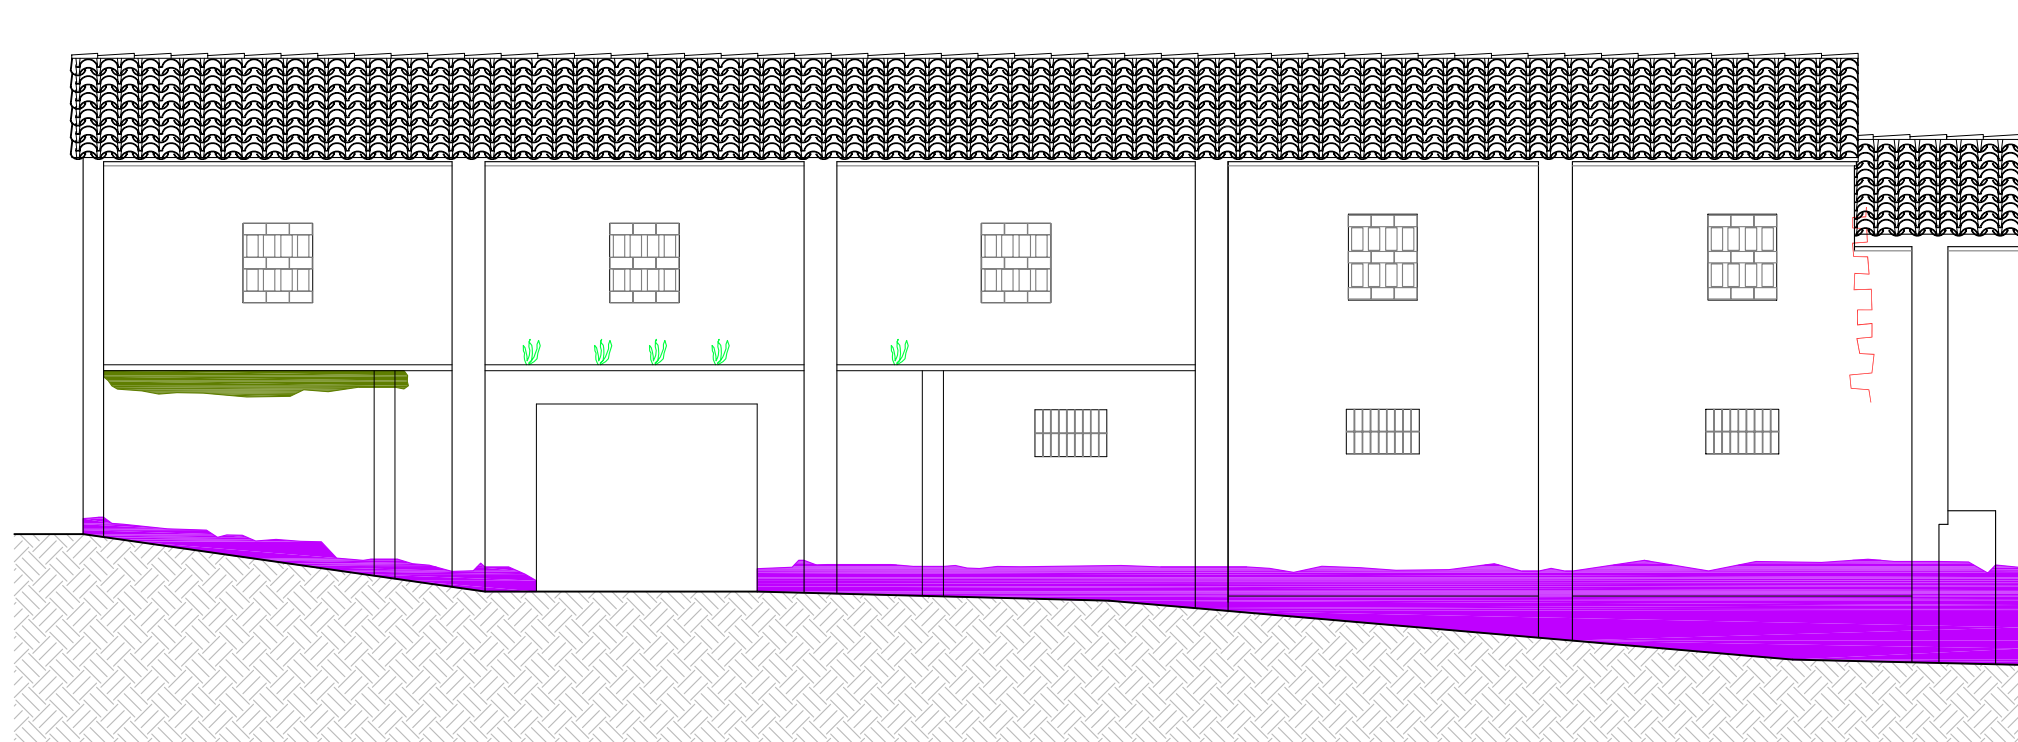


PLANTA BAJA
E: 1/500

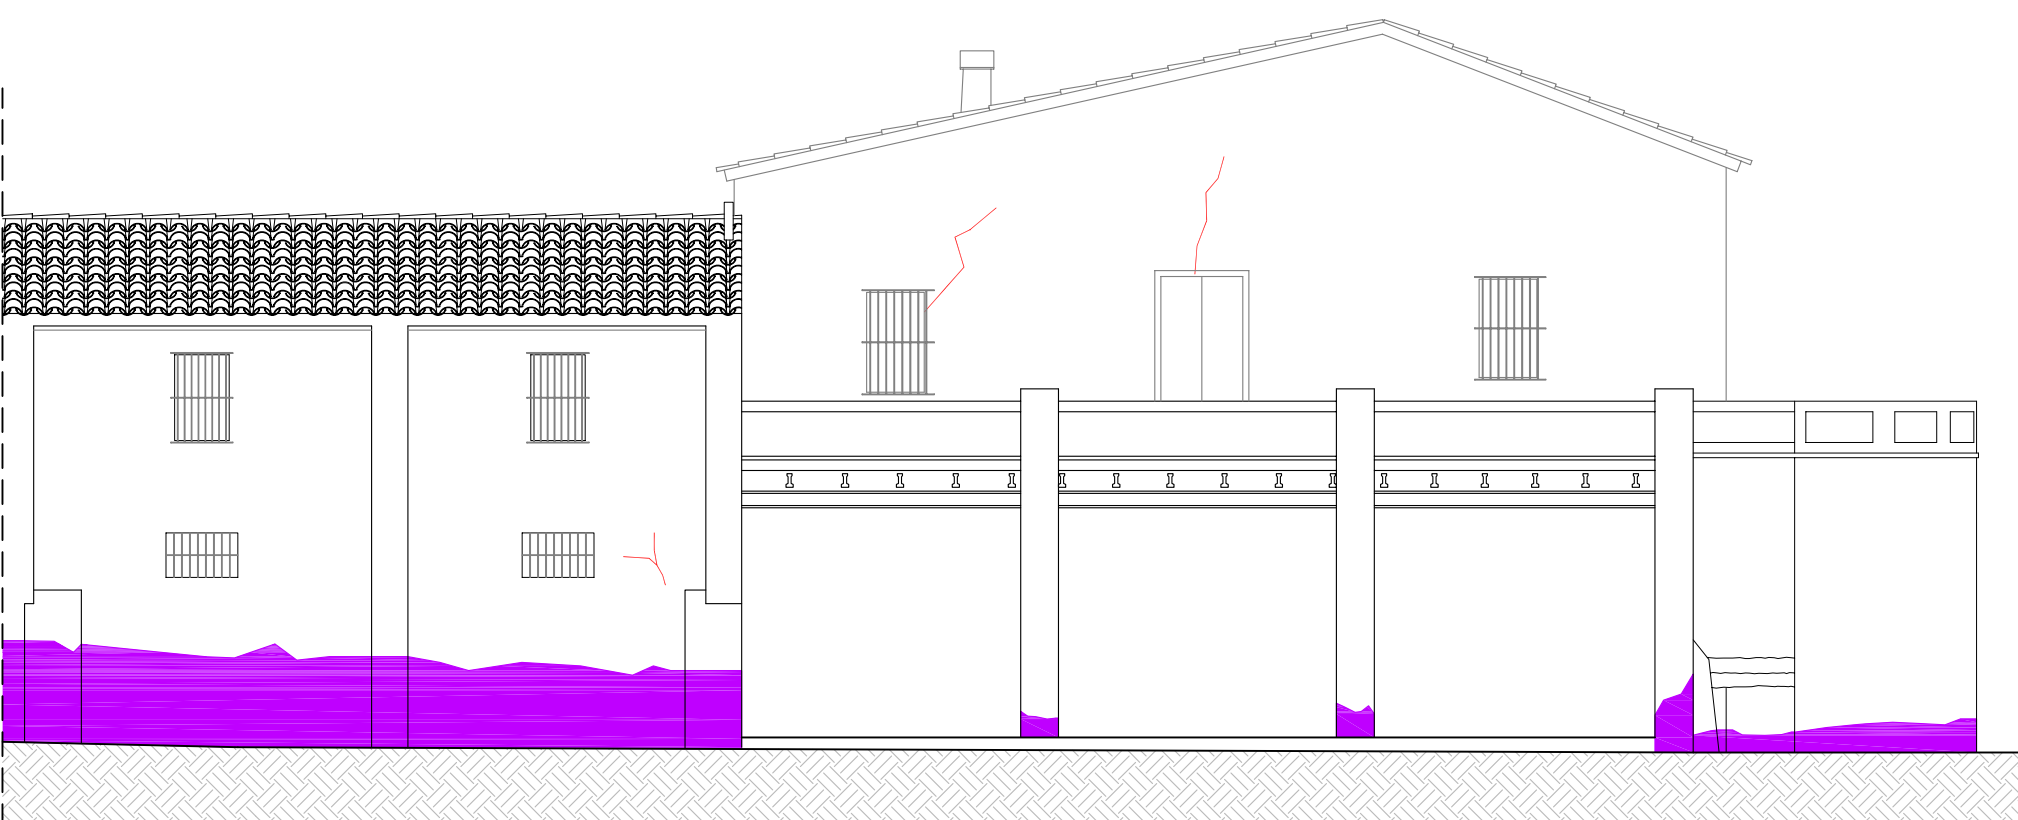


SIMBOLOGIA DE DIAGNOSIS			
CAUSA	LESIÓN	SIMBOLOGIA	
FÍSICAS	HUMEDAD	CAPILARIDAD	
		FILTRACIÓN	
		CONDENSACIÓN	
	SUCIEDAD	LAVADO DIFERENCIAL	
MECÁNICAS	GRIETAS (>0'2 cm)		
	FISURAS (<0'2 cm)		
	DESPRENDIMIENTO		
BIÓTICOS	INSECTOS		
	PLANTAS		

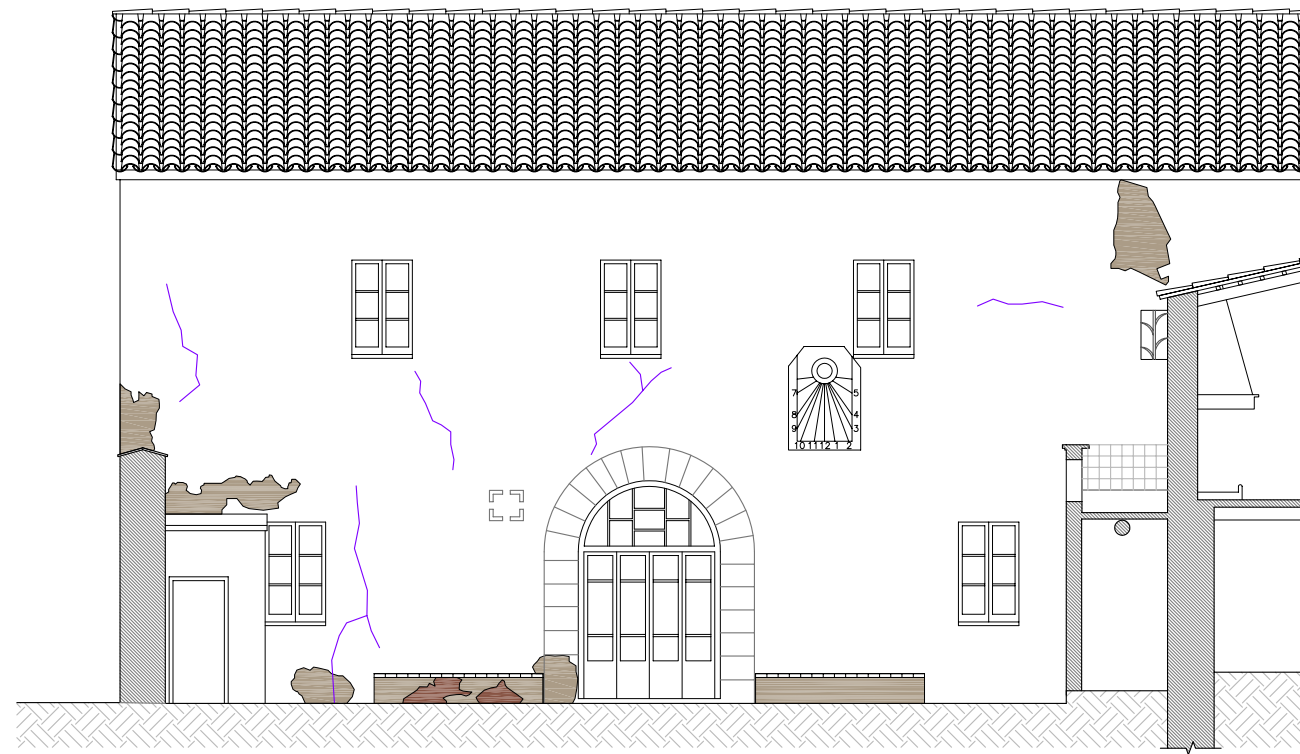


FACHADA PATIO NORTE

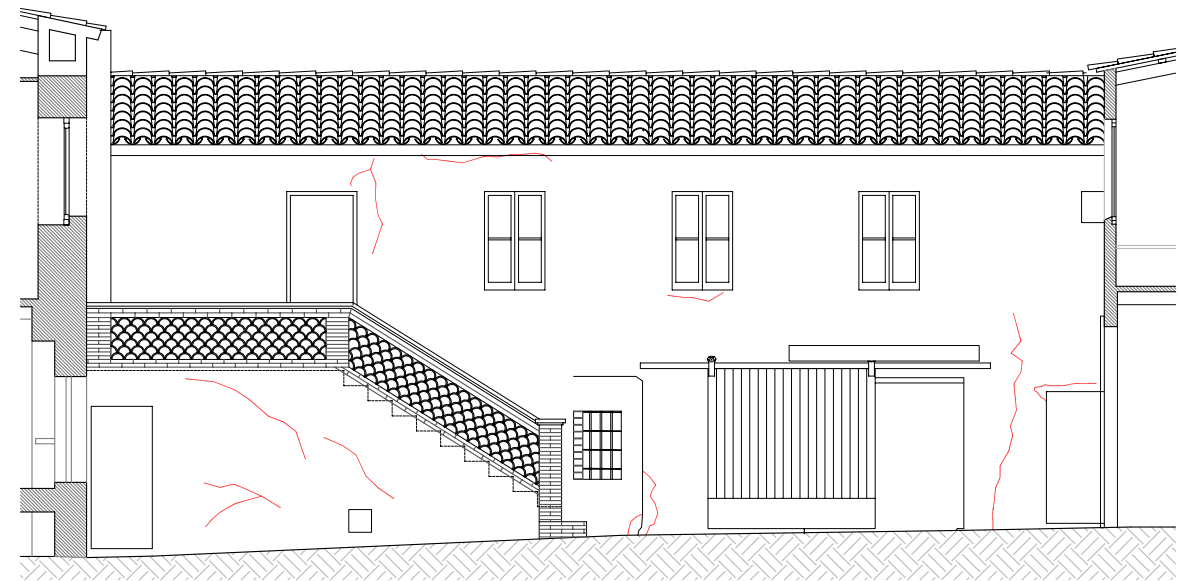

FACHADA PATIO ESTE

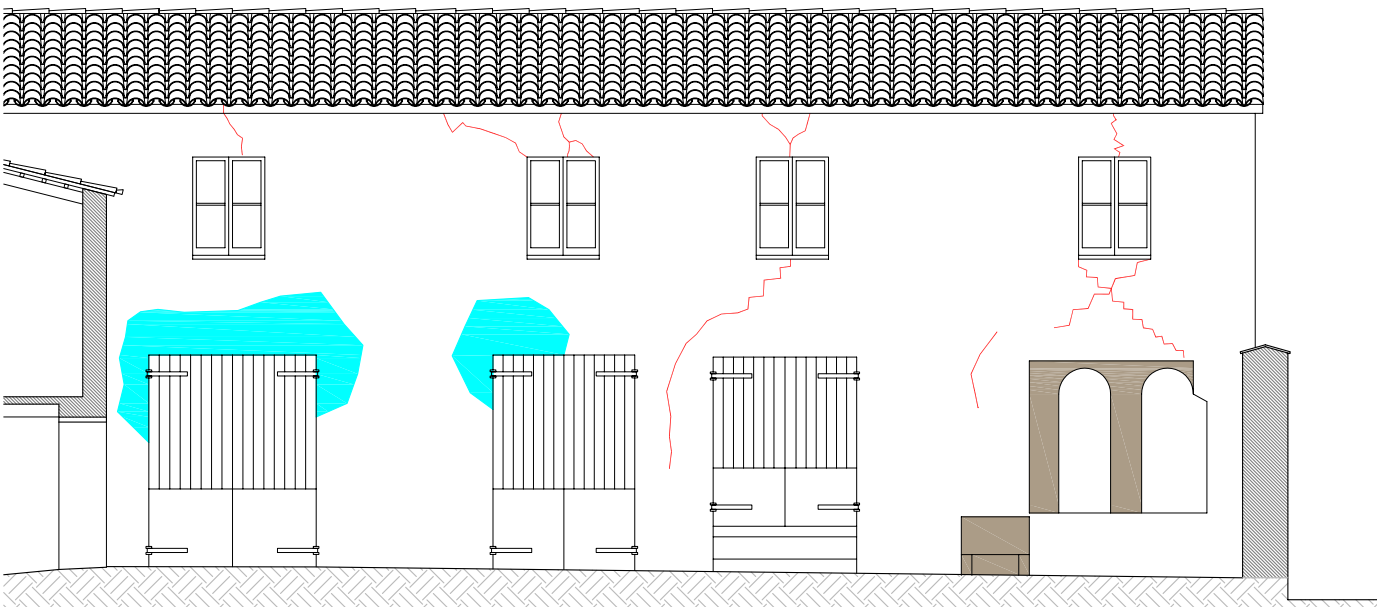


FACHADA PATIO SUR

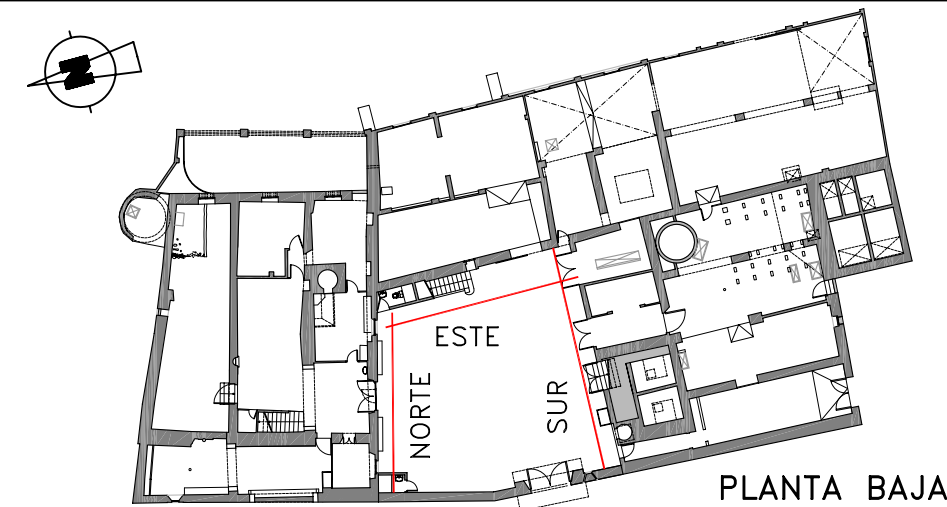


PLANTA BAJA
E: 1/500


SIMBOLOGIA DE DIAGNOSIS			
CAUSA	LESIÓN	SIMBOLOGIA	
FÍSICAS	HUMEDAD	CAPILARIDAD	
		FILTRACIÓN	
		CONDENSACIÓN	
	SUCIEDAD	LAVADO DIFERENCIAL	
MECÁNICAS	GRIETAS (>0'2 cm)		
	FISURAS (<0'2 cm)		
	DESPRENDIMIENTO		
BIÓTICOS	INSECTOS		
	PLANTAS		

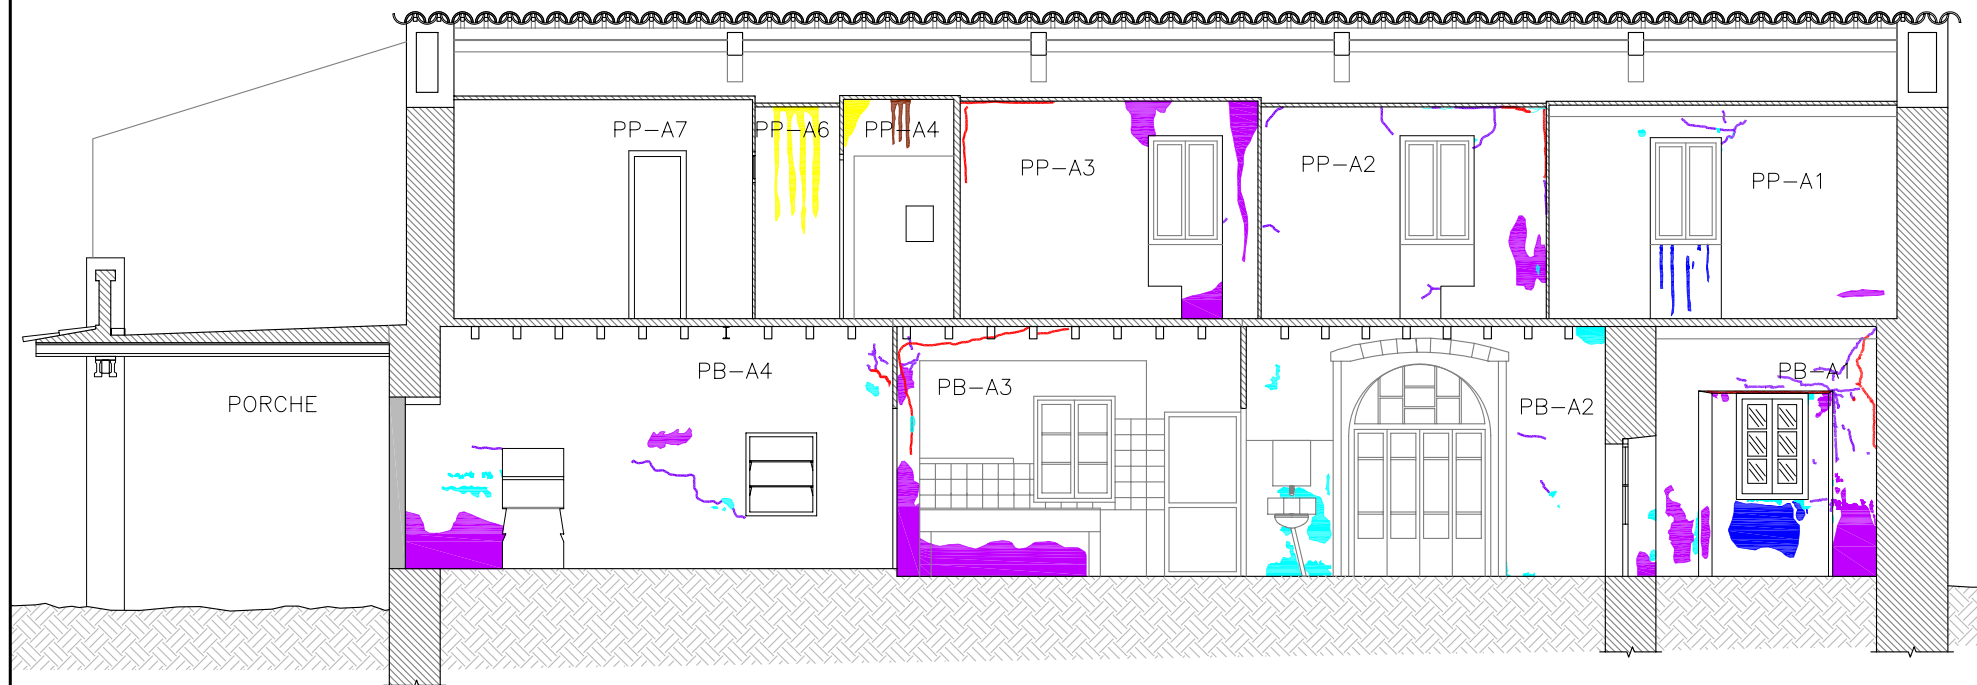

SECCIÓN A

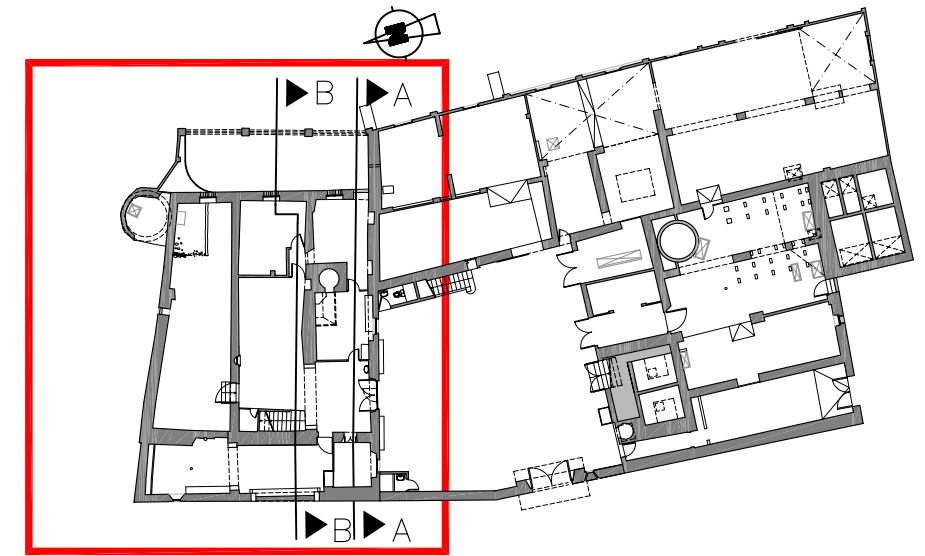


PLANTA
E: 1/500

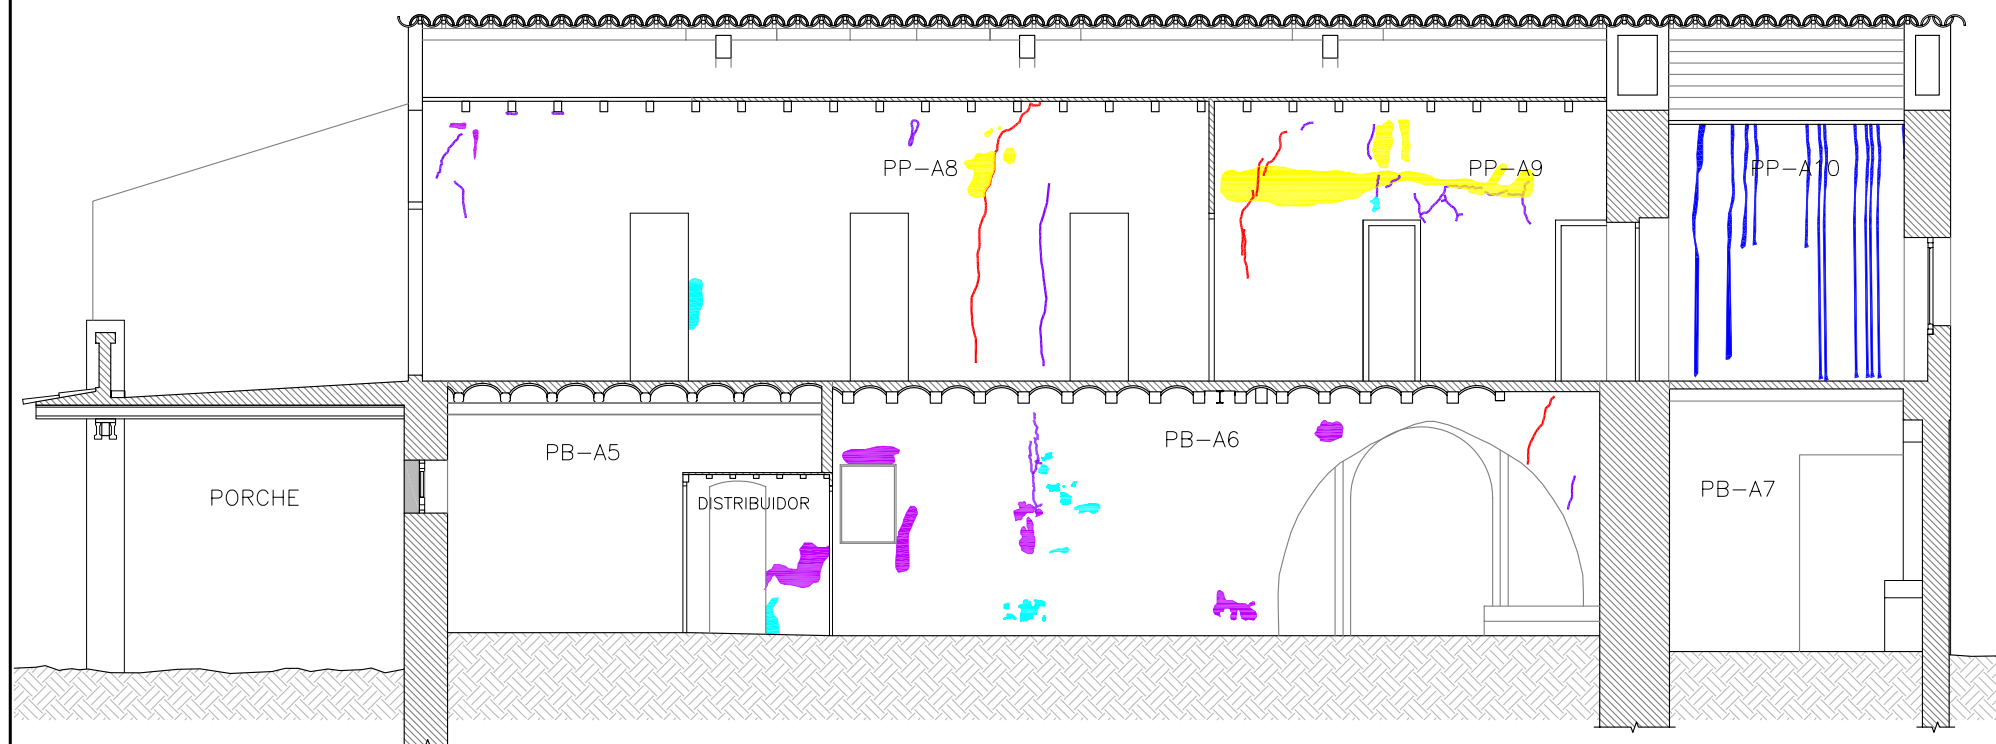


SECCIÓN B


SIMBOLOGIA DE DIAGNOSIS			
CAUSA	LESIÓN	SIMBOLOGIA	
FISICAS	HUMEDAD	CAPILARIDAD	
		FILTRACIÓN	
		CONDENSACIÓN	
		ACCIDENTAL	
	SUCIEDAD	LAVADO DIFERENCIAL	
MECANICAS	GRIETAS (>0'2 cm)		
	FISURAS (<0'2 cm)		
	DESPRENDIMIENTO		
BIOTICOS	INSECTOS		
	PLANTAS		

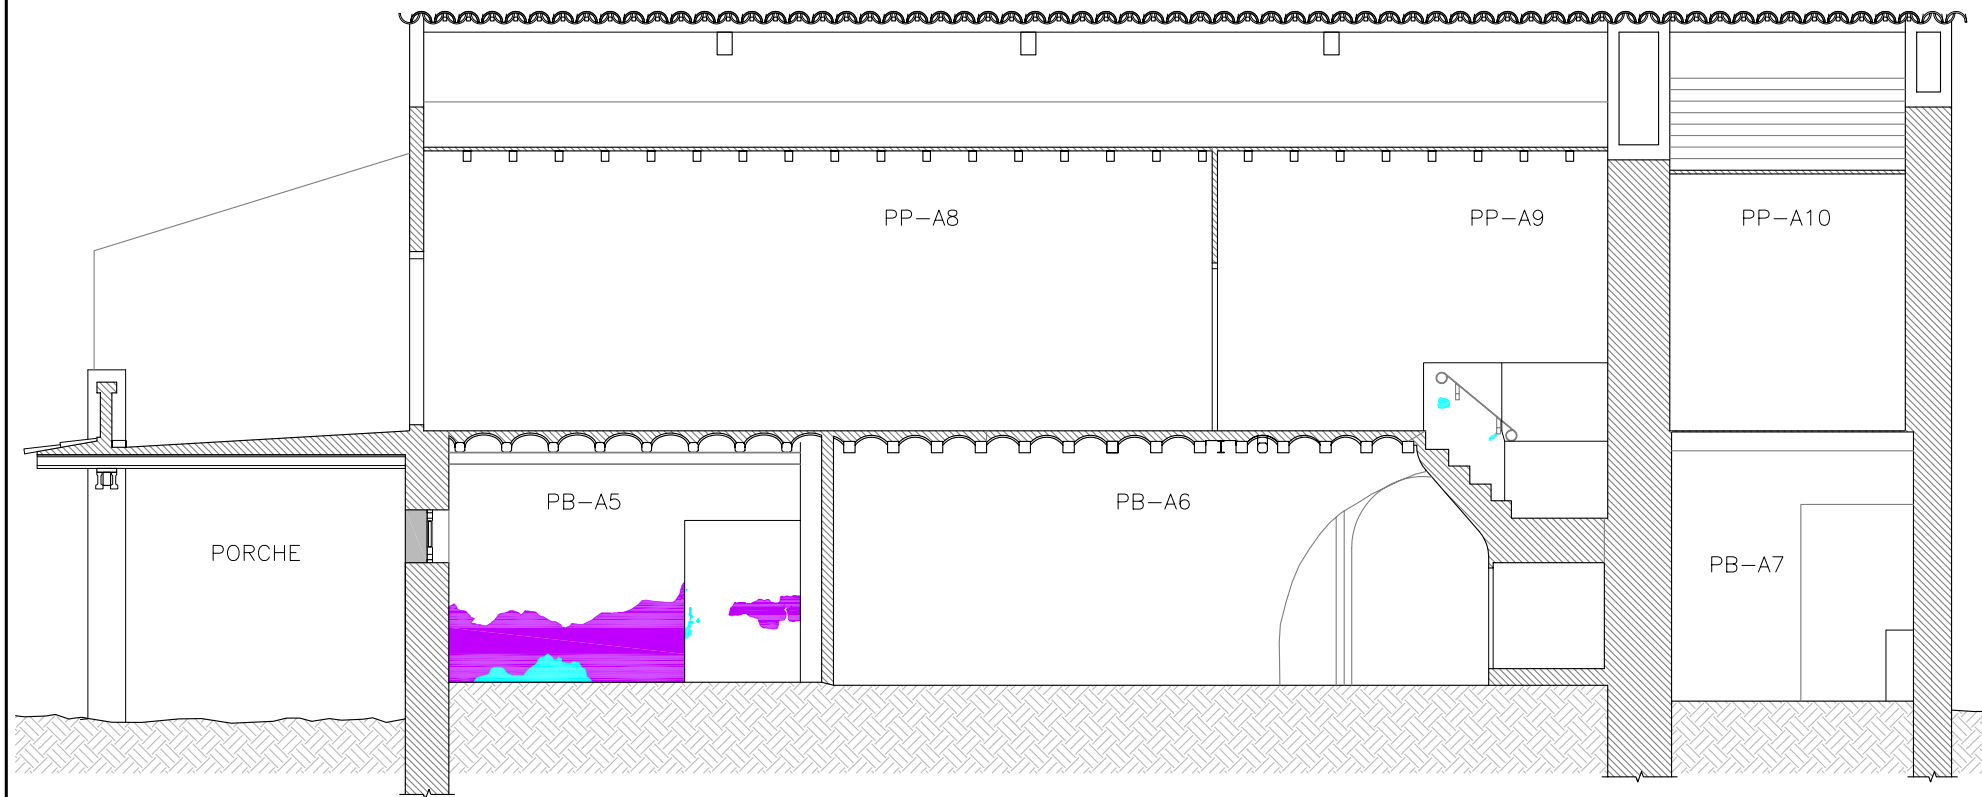

SECCIÓN C

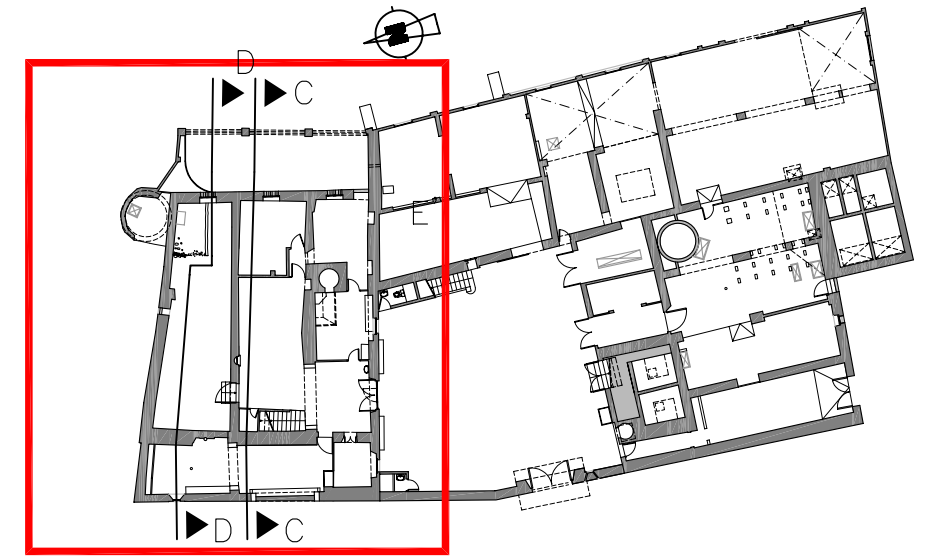


PLANTA
E: 1/500

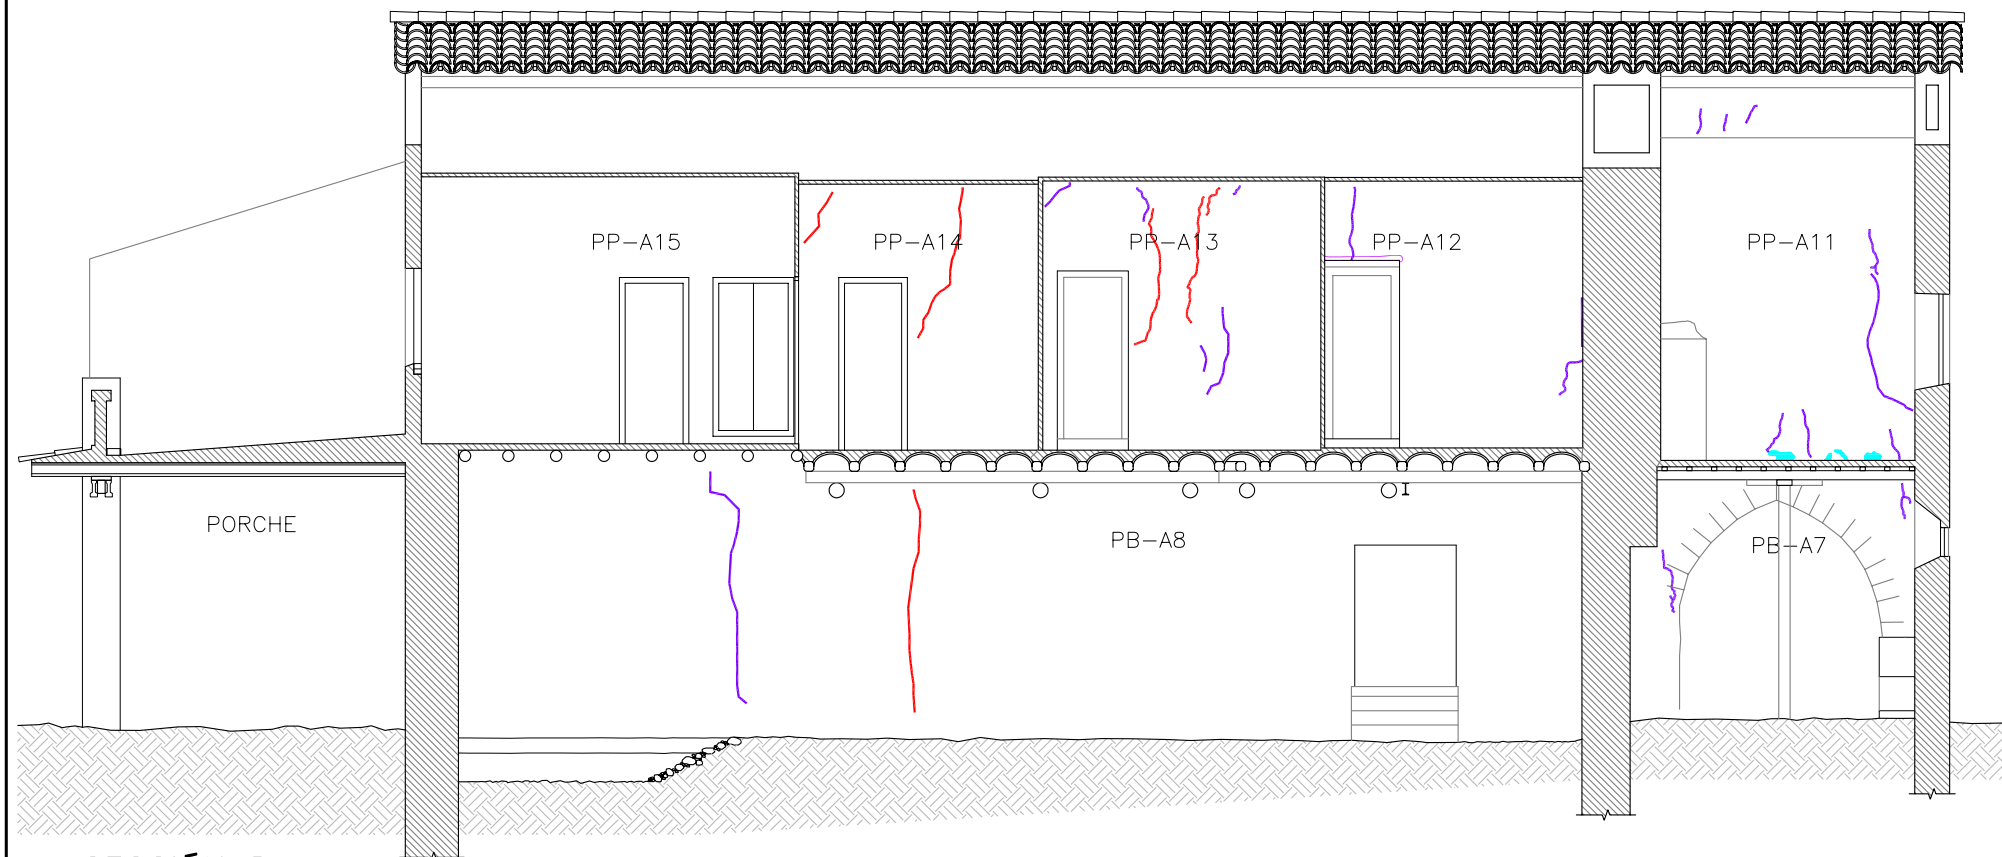


SECCIÓN D


SIMBOLOGIA DE DIAGNOSIS			
CAUSA	LESIÓN	SIMBOLOGIA	
FISICAS	HUMEDAD	CAPILARIDAD	
		FILTRACIÓN	
		CONDENSACIÓN	
		ACCIDENTAL	
	SUCIEDAD	LAVADO DIFERENCIAL	
MECANICAS	GRIETAS (>0'2 cm)		
	FISURAS (<0'2 cm)		
	DESPRENDIMIENTO		
BIOTICOS	INSECTOS		
	PLANTAS		

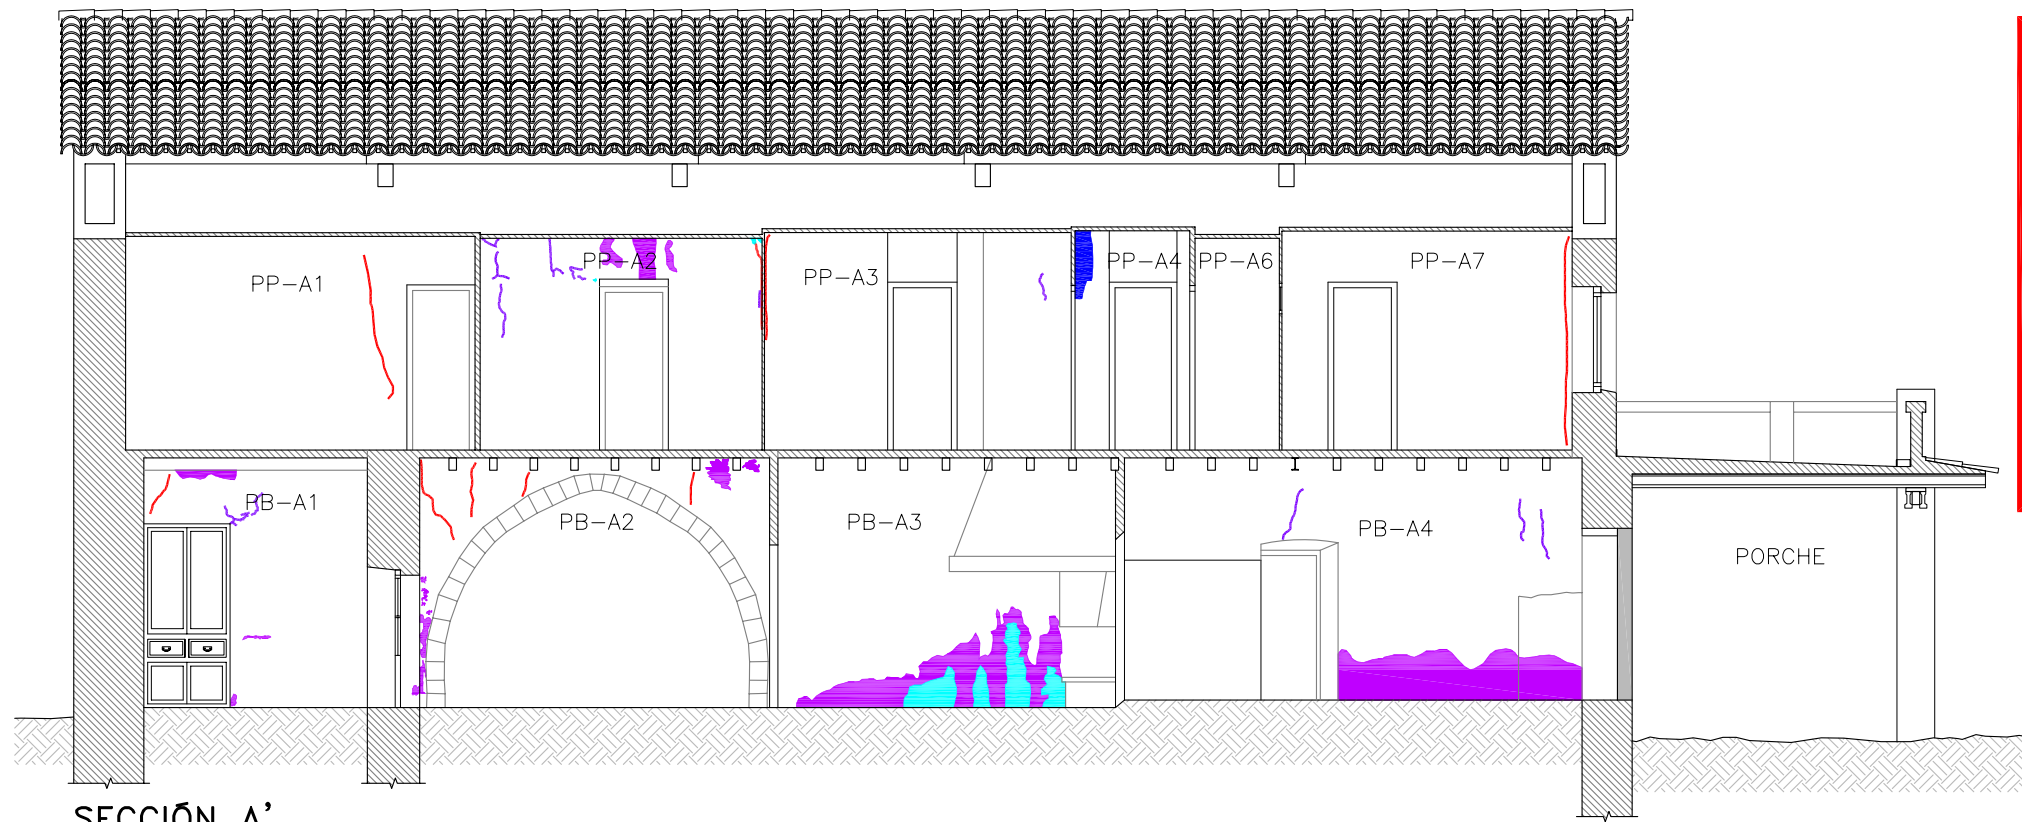

SECCIÓN A'

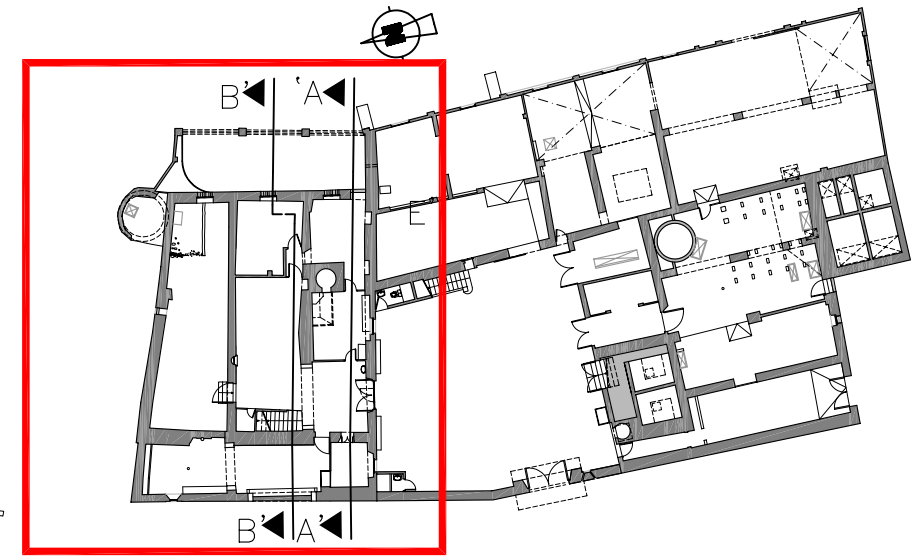


PLANTA
E: 1/500

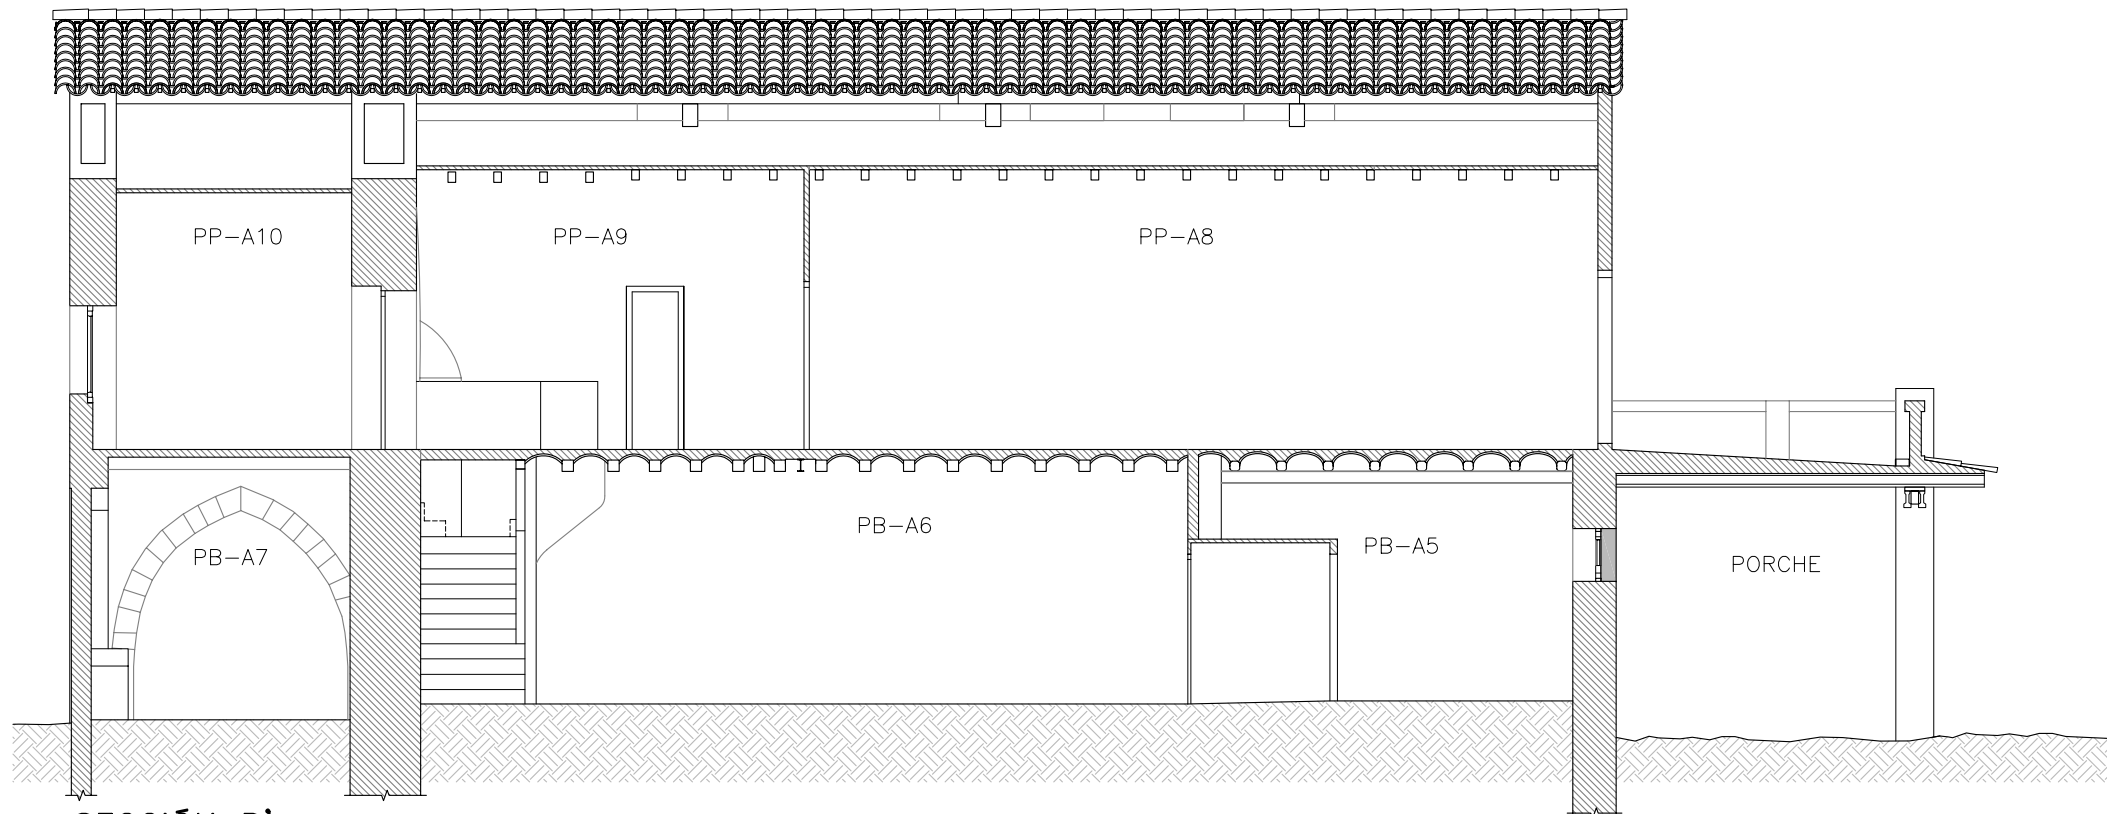


SECCIÓN B'


SIMBOLOGIA DE DIAGNOSIS			
CAUSA	LESIÓN	SIMBOLOGIA	
FISICAS	HUMEDAD	CAPILARIDAD	
		FILTRACIÓN	
		CONDENSACIÓN	
		ACCIDENTAL	
	SUCIEDAD	LAVADO DIFERENCIAL	
MECANICAS	GRIETAS (>0'2 cm)		
	FISURAS (<0'2 cm)		
	DESPRENDIMIENTO		
BIOTICOS	INSECTOS		
	PLANTAS		

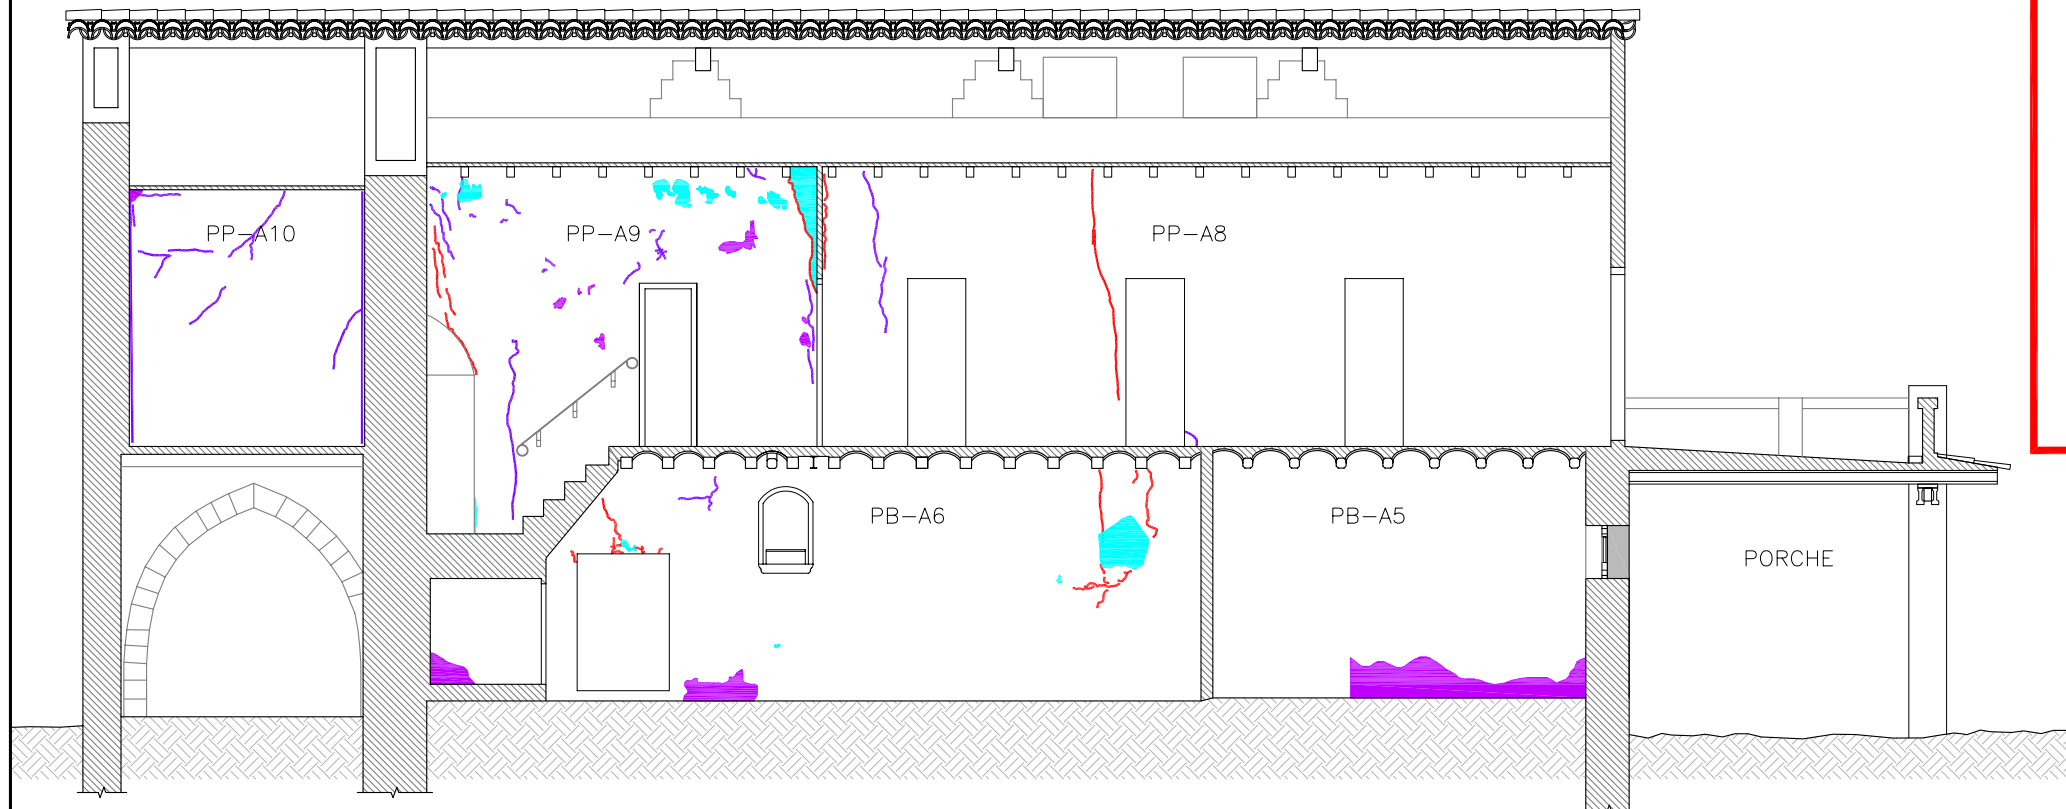

SECCIÓN C'

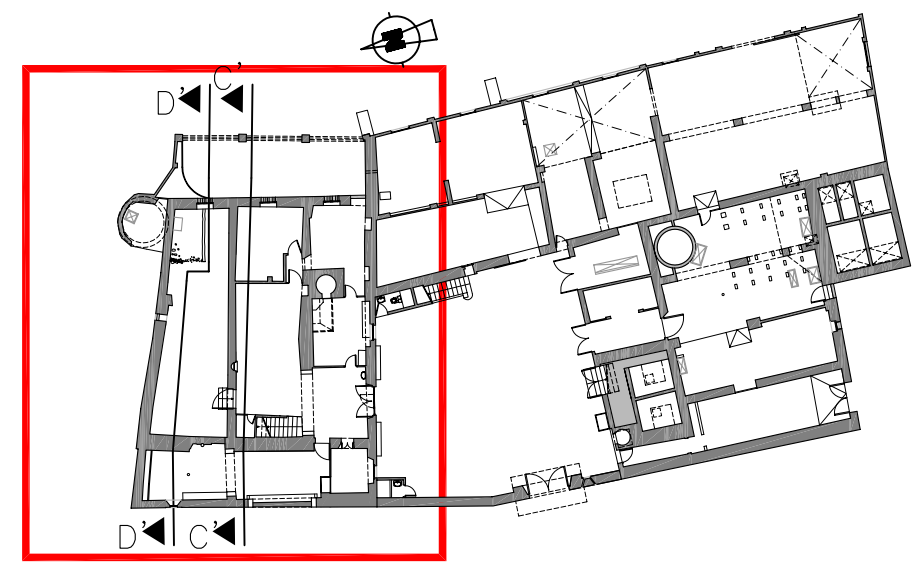


PLANTA
E: 1/500

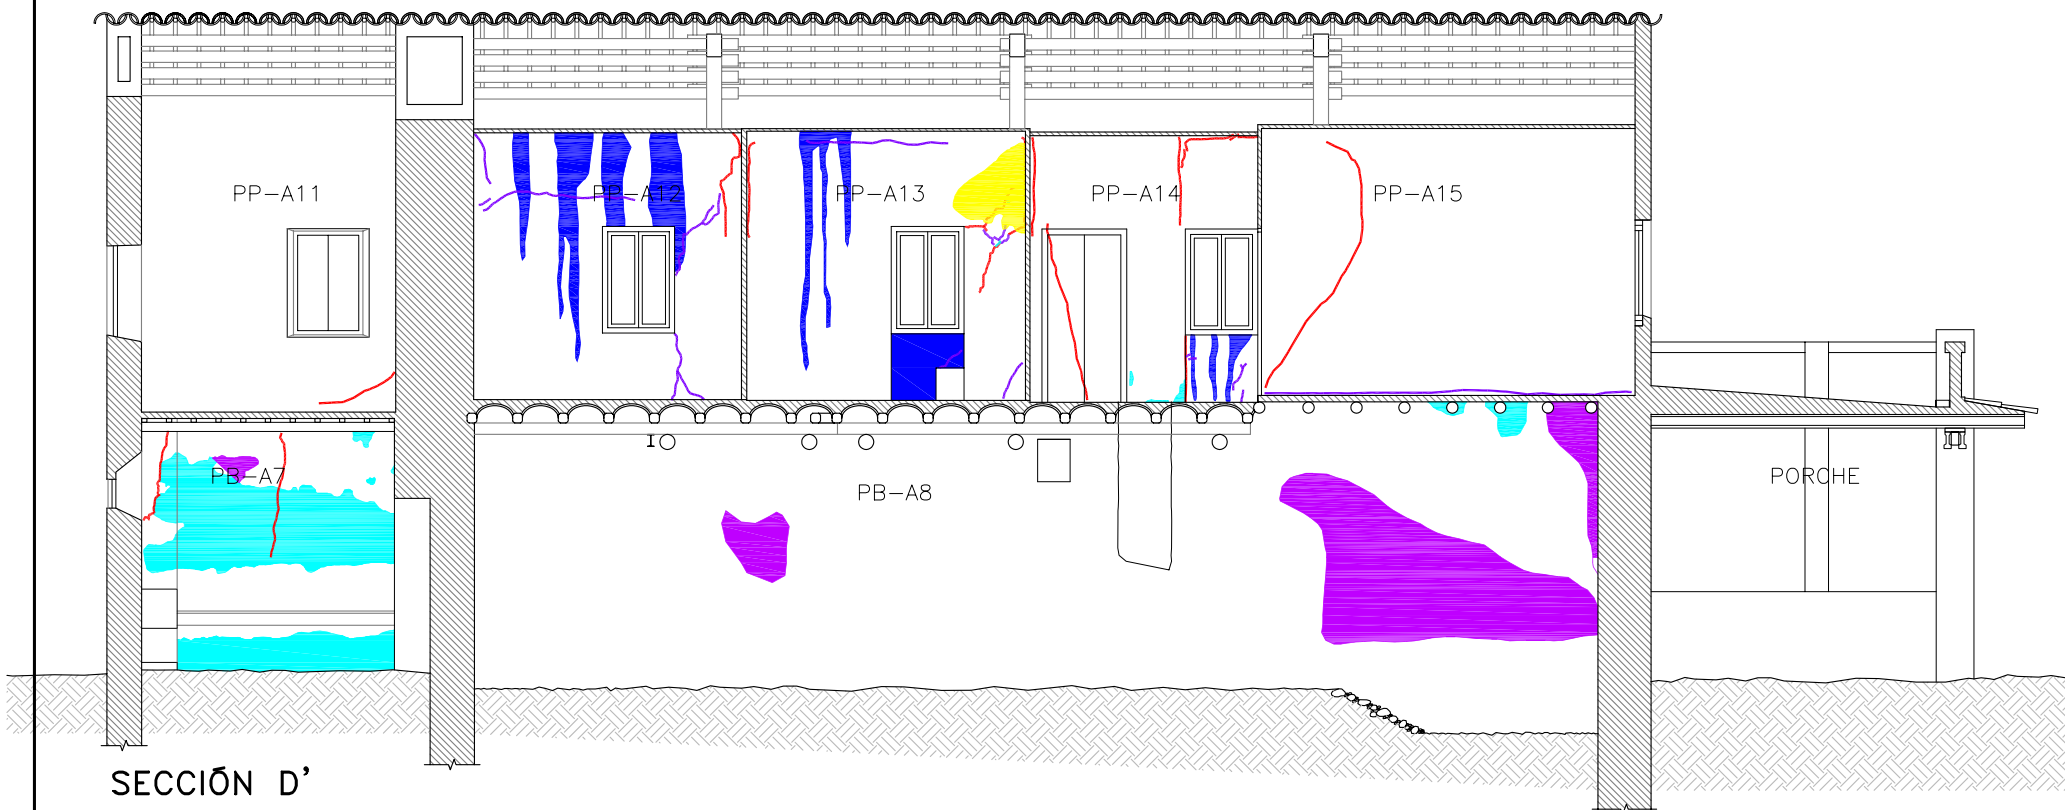


SECCIÓN D'


SIMBOLOGIA DE DIAGNOSIS			
CAUSA	LESIÓN	SIMBOLOGIA	
FISICAS	HUMEDAD	CAPILARIDAD	
		FILTRACIÓN	
		CONDENSACIÓN	
		ACCIDENTAL	
	SUCIEDAD	LAVADO DIFERENCIAL	
MECANICAS	GRIETAS (>0'2 cm)		
	FISURAS (<0'2 cm)		
	DESPRENDIMIENTO		
BIOTICOS	INSECTOS		
	PLANTAS		

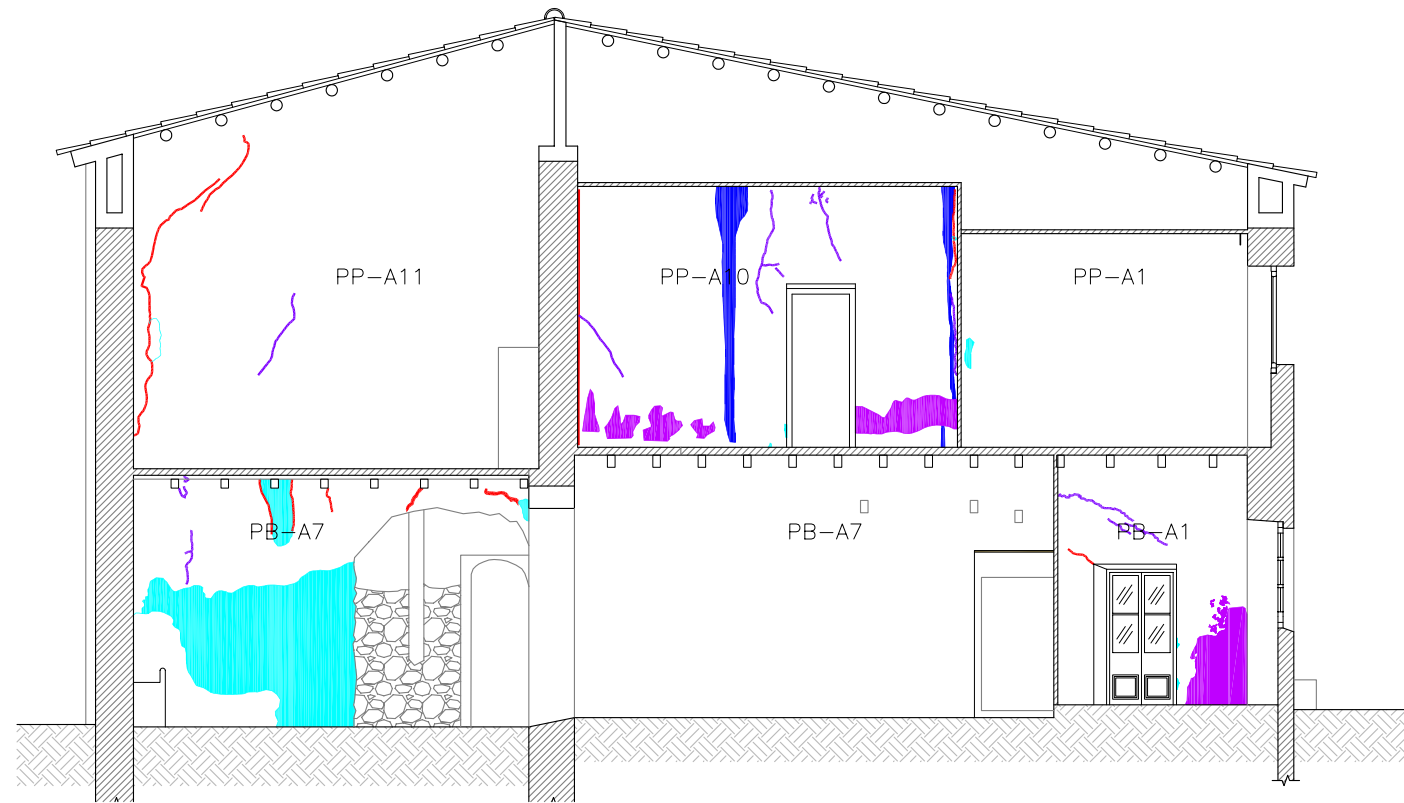

SECCIÓN E

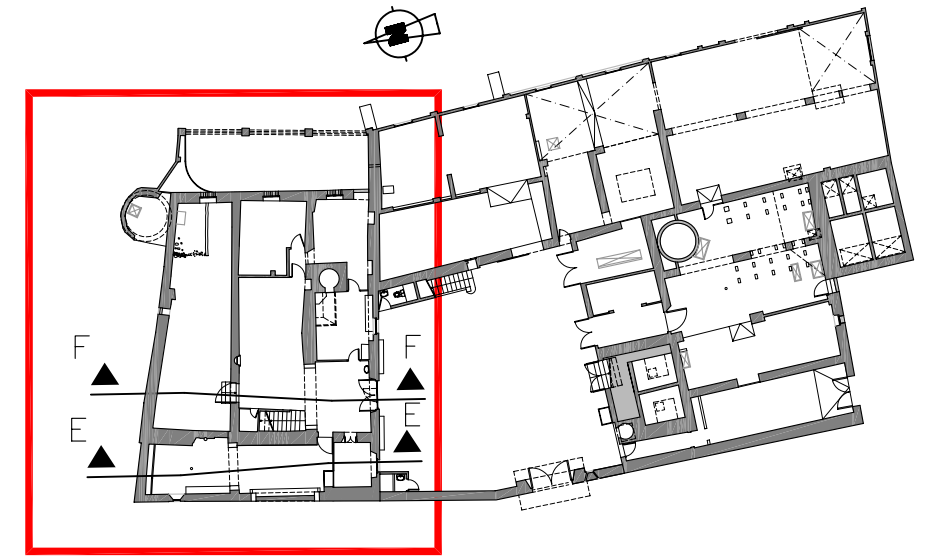


PLANTA
E: 1/500

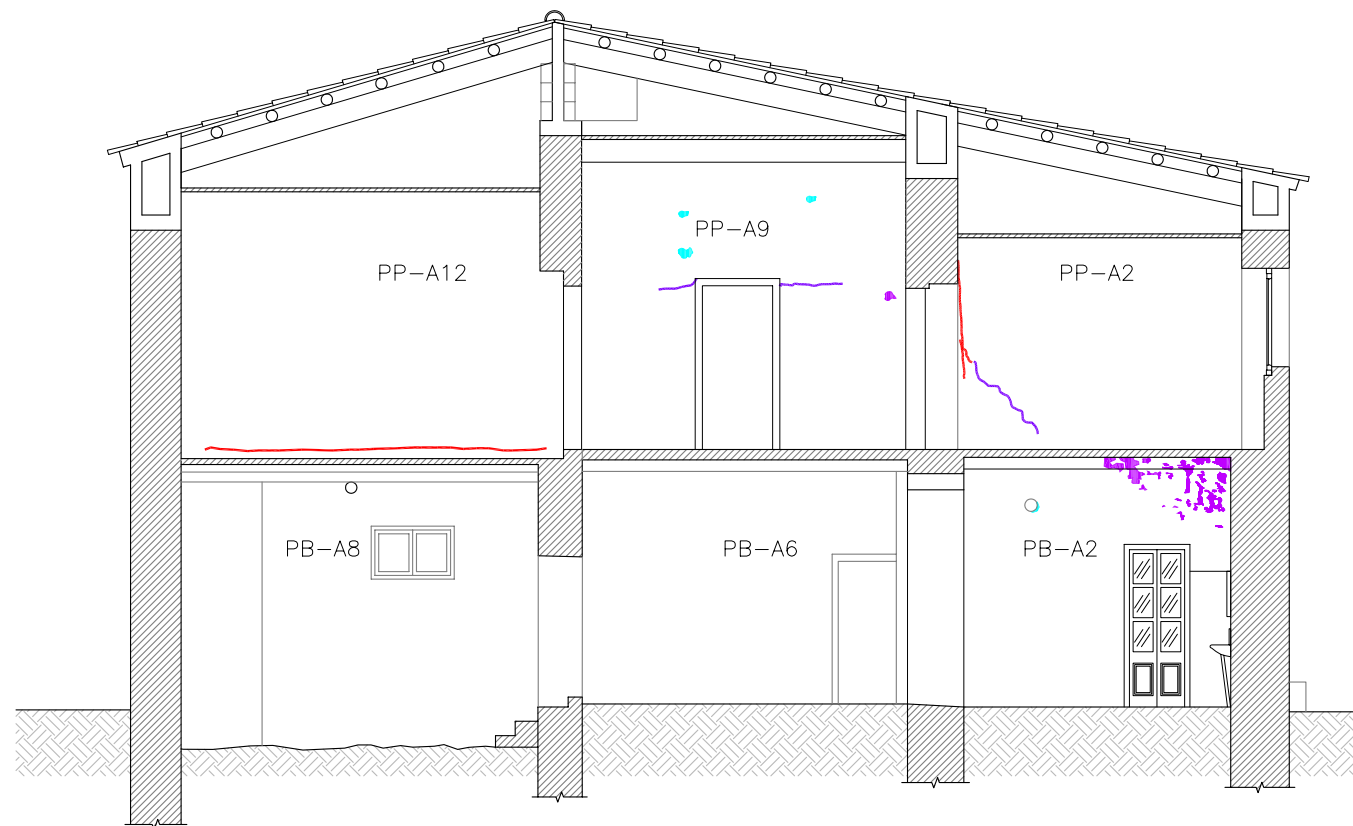


SECCIÓN F


SIMBOLOGIA DE DIAGNOSIS			
CAUSA	LESIÓN	SIMBOLOGIA	
FISICAS	HUMEDAD	CAPILARIDAD	
		FILTRACIÓN	
		CONDENSACIÓN	
		ACCIDENTAL	
	SUCIEDAD	LAVADO DIFERENCIAL	
MECANICAS	GRIETAS (>0'2 cm)		
	FISURAS (<0'2 cm)		
	DESPRENDIMIENTO		
BIOTICOS	INSECTOS		
	PLANTAS		

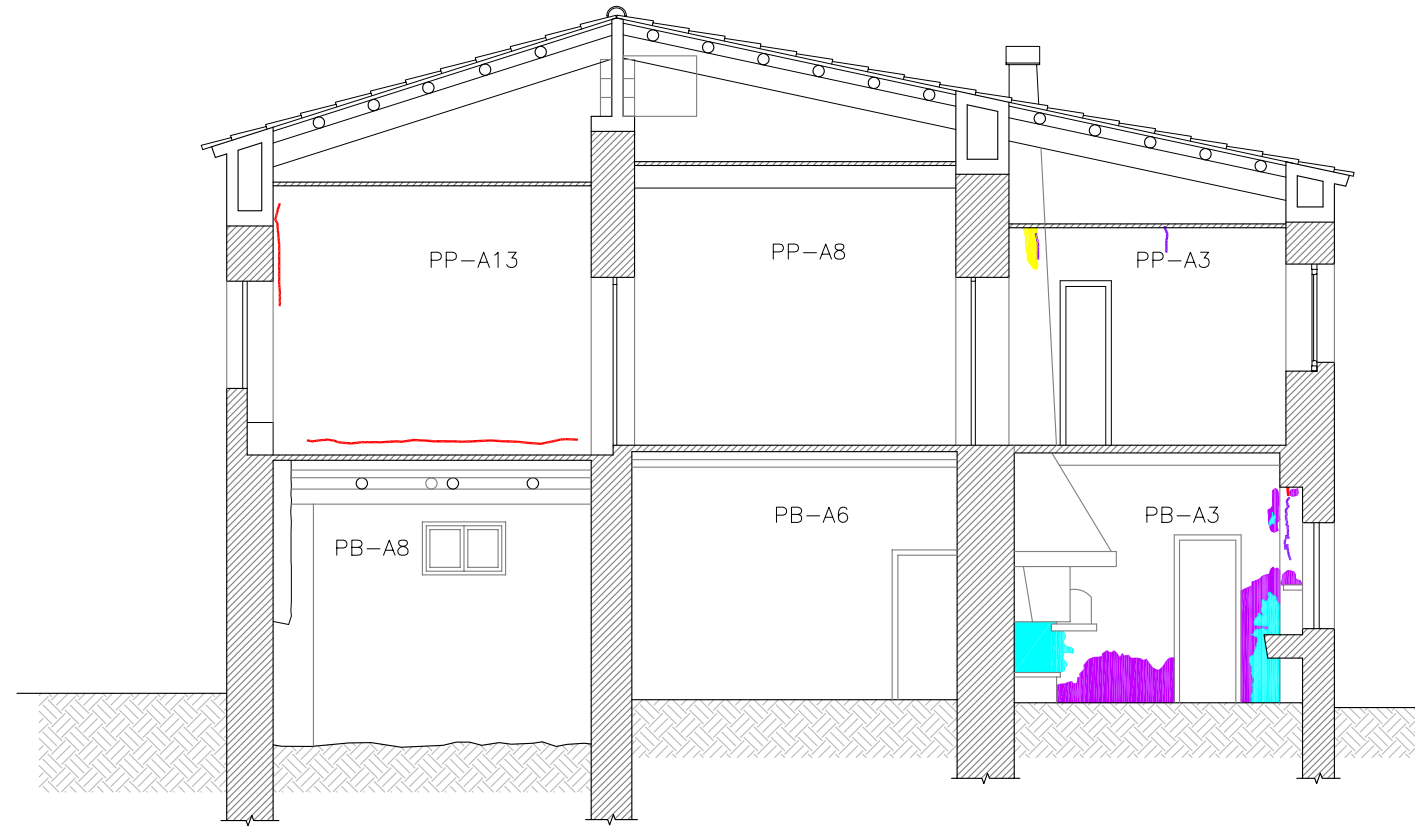

SECCIÓN G

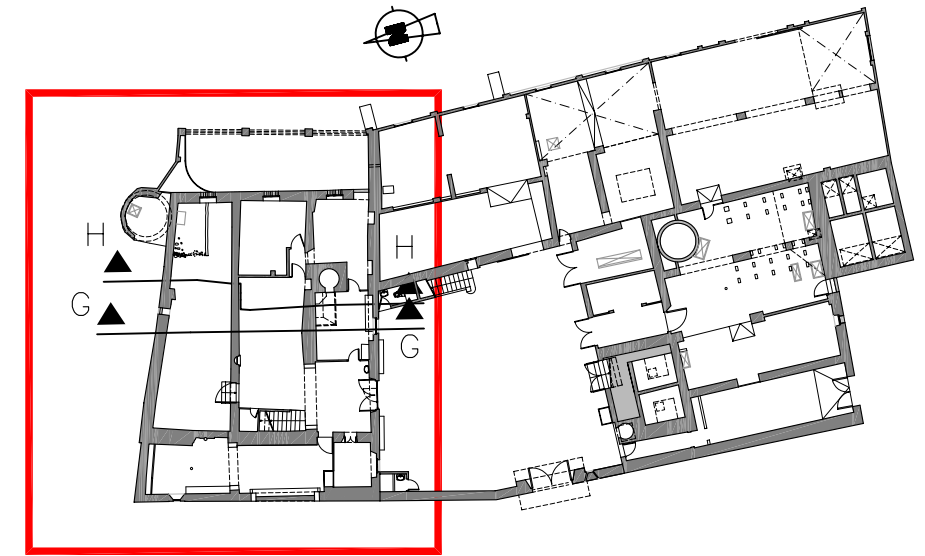


PLANTA
E: 1/500

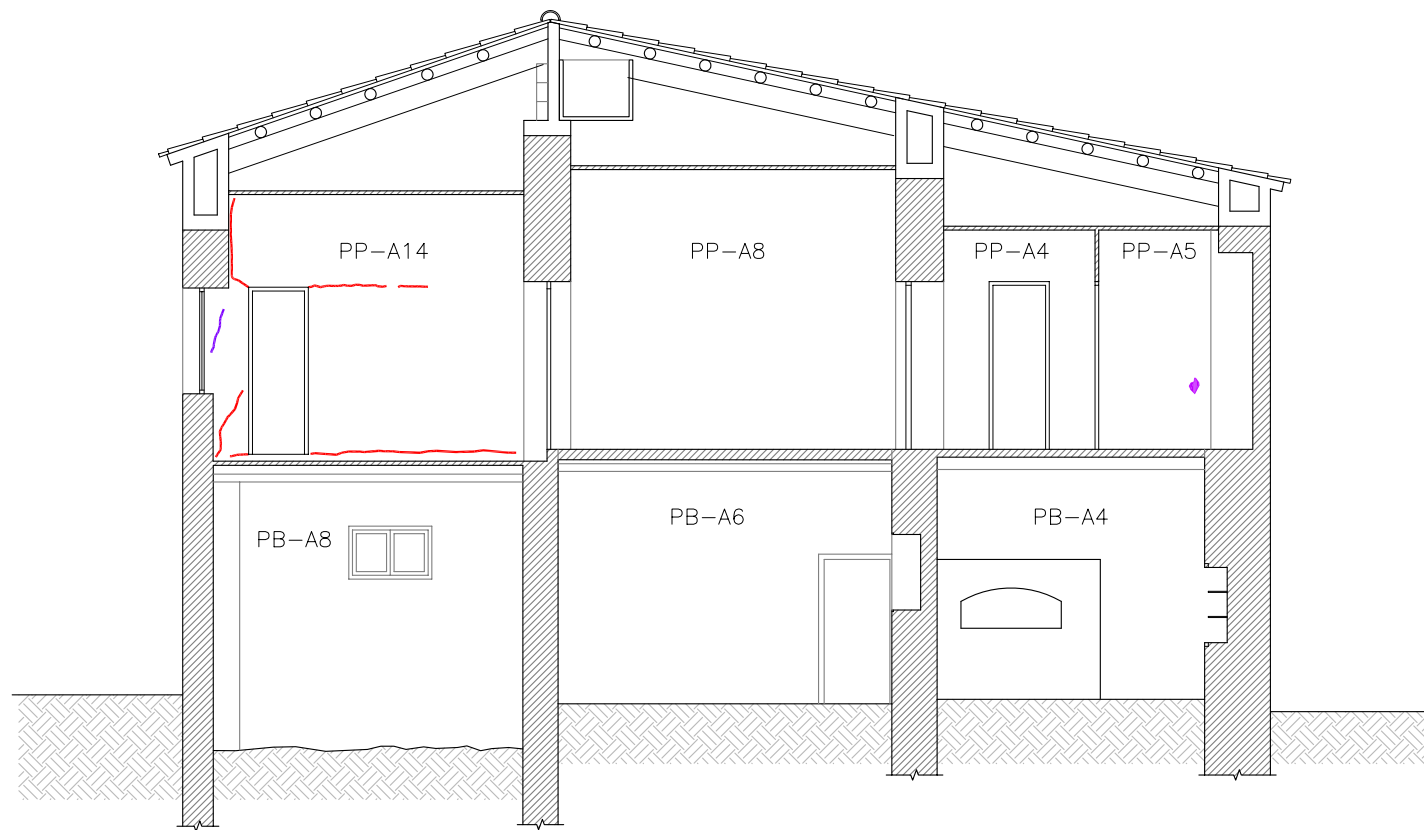


SECCIÓN H

SIMBOLOGIA DE DIAGNOSIS			
CAUSA	LESIÓN	SIMBOLOGIA	
FISICAS	HUMEDAD	CAPILARIDAD	
		FILTRACIÓN	
		CONDENSACIÓN	
		ACCIDENTAL	
	SUCIEDAD	LAVADO DIFERENCIAL	
MECANICAS	GRIETAS (>0'2 cm)		
	FISURAS (<0'2 cm)		
	DESPRENDIMIENTO		
BIOTICOS	INSECTOS		
	PLANTAS		

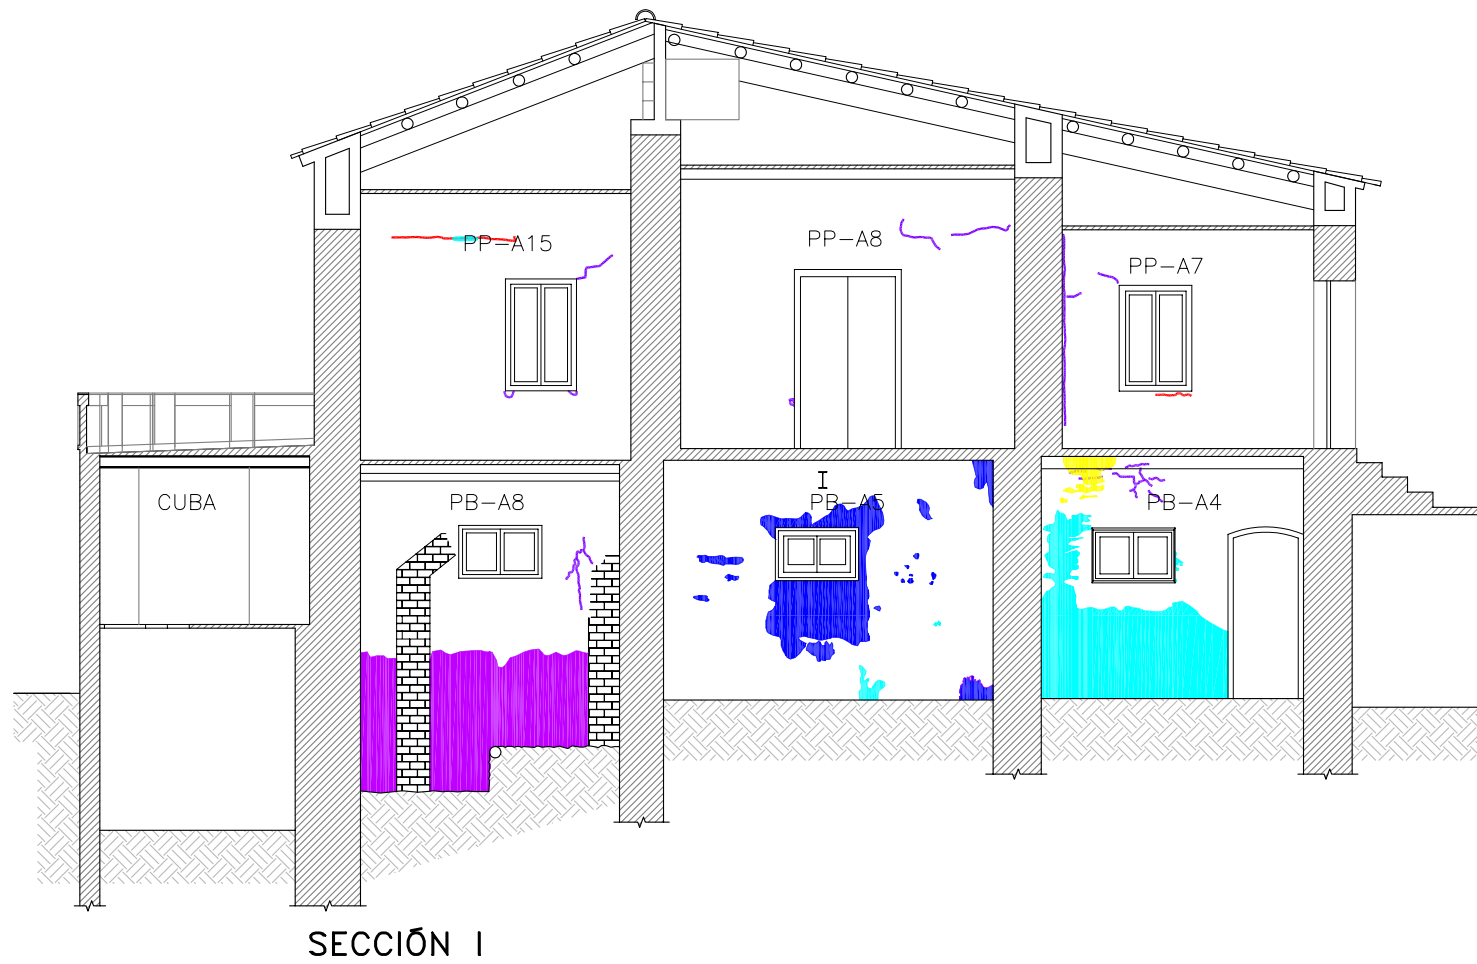

SECCIÓN I

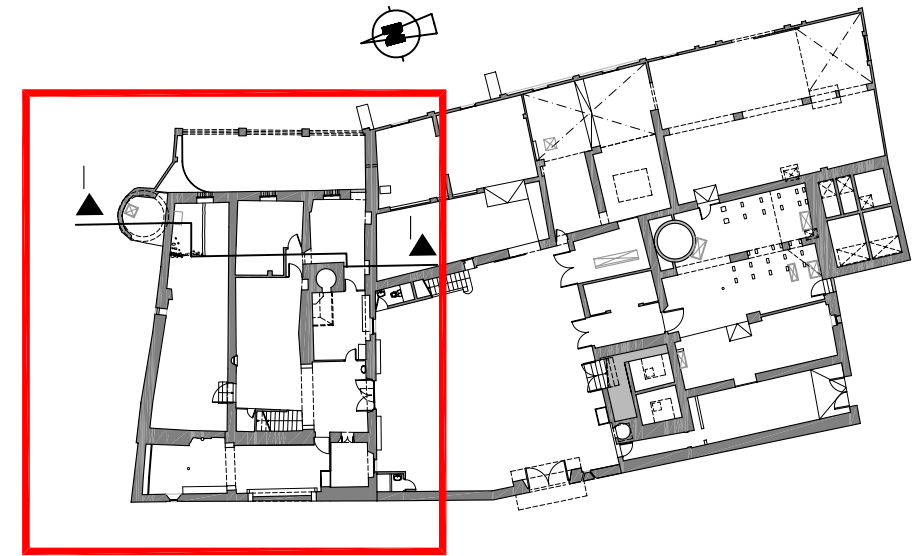

PLANTA
E: 1/500

SIMBOLOGIA DE DIAGNOSIS			
CAUSA	LESIÓN	SIMBOLOGIA	
FISICAS	HUMEDAD	CAPILARIDAD	
		FILTRACIÓN	
		CONDENSACIÓN	
		ACCIDENTAL	
	SUCIEDAD	LAVADO DIFERENCIAL	
MECANICAS	GRIETAS (>0'2 cm)		
	FISURAS (<0'2 cm)		
	DESPRENDIMIENTO		
BIOTICOS	INSECTOS		
	PLANTAS		