



SECCIÓ C

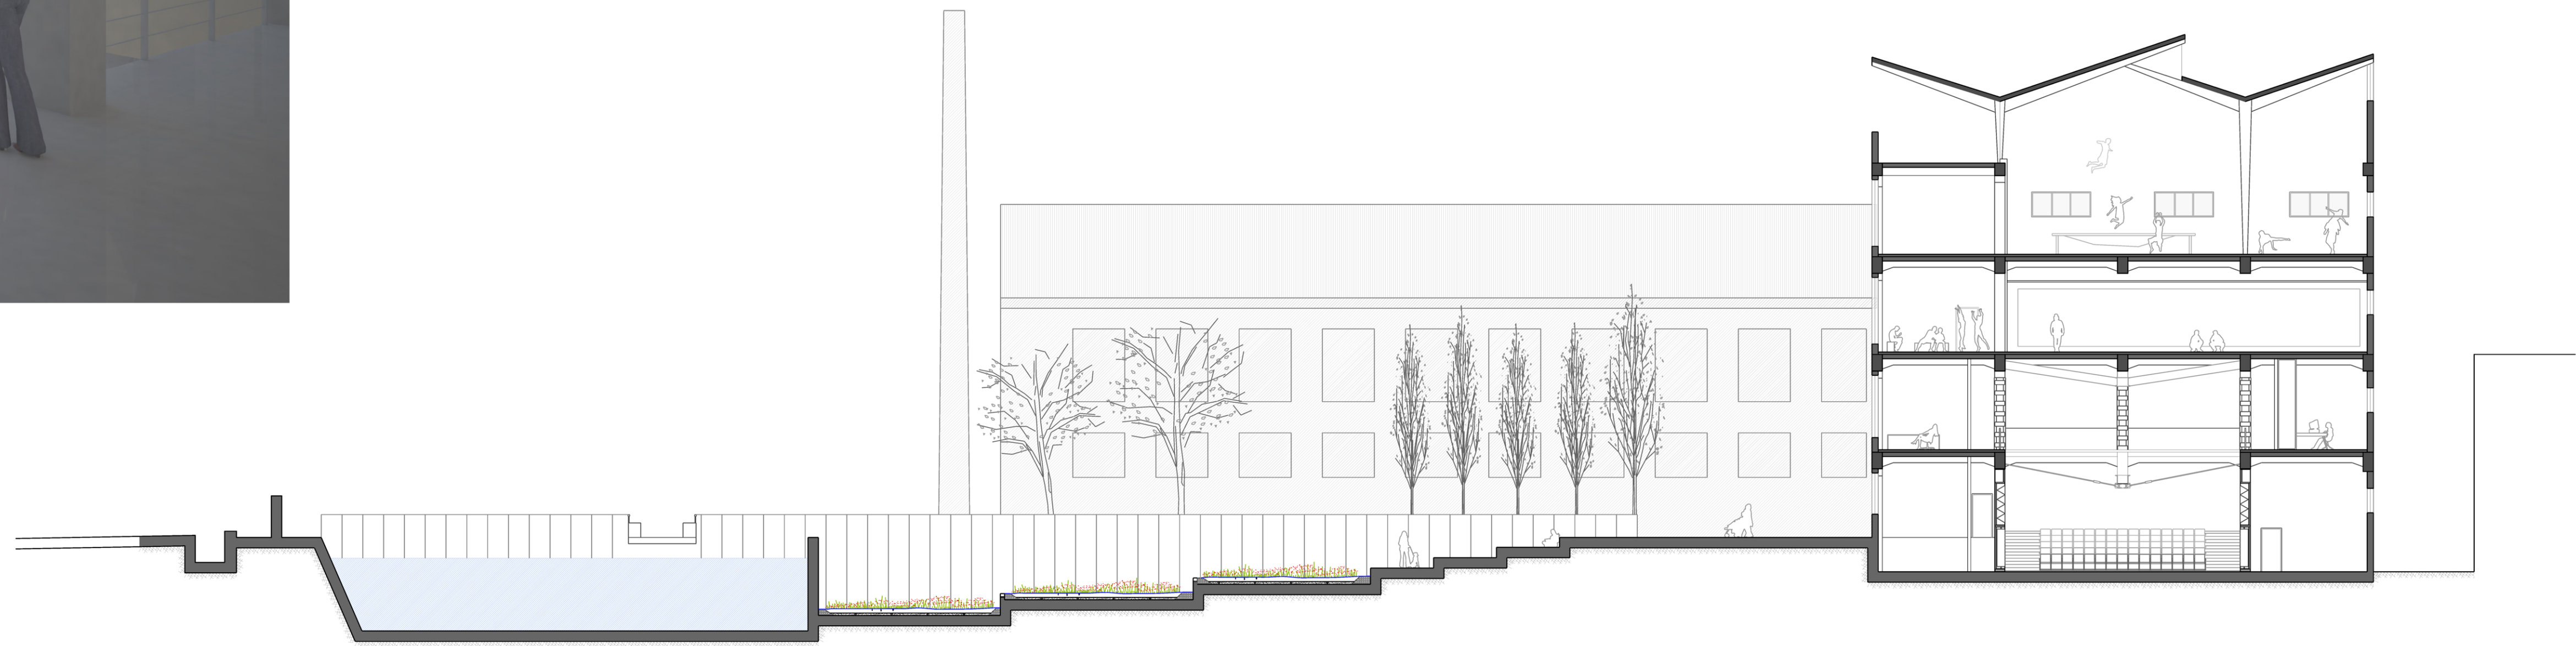

SECCIÓ D

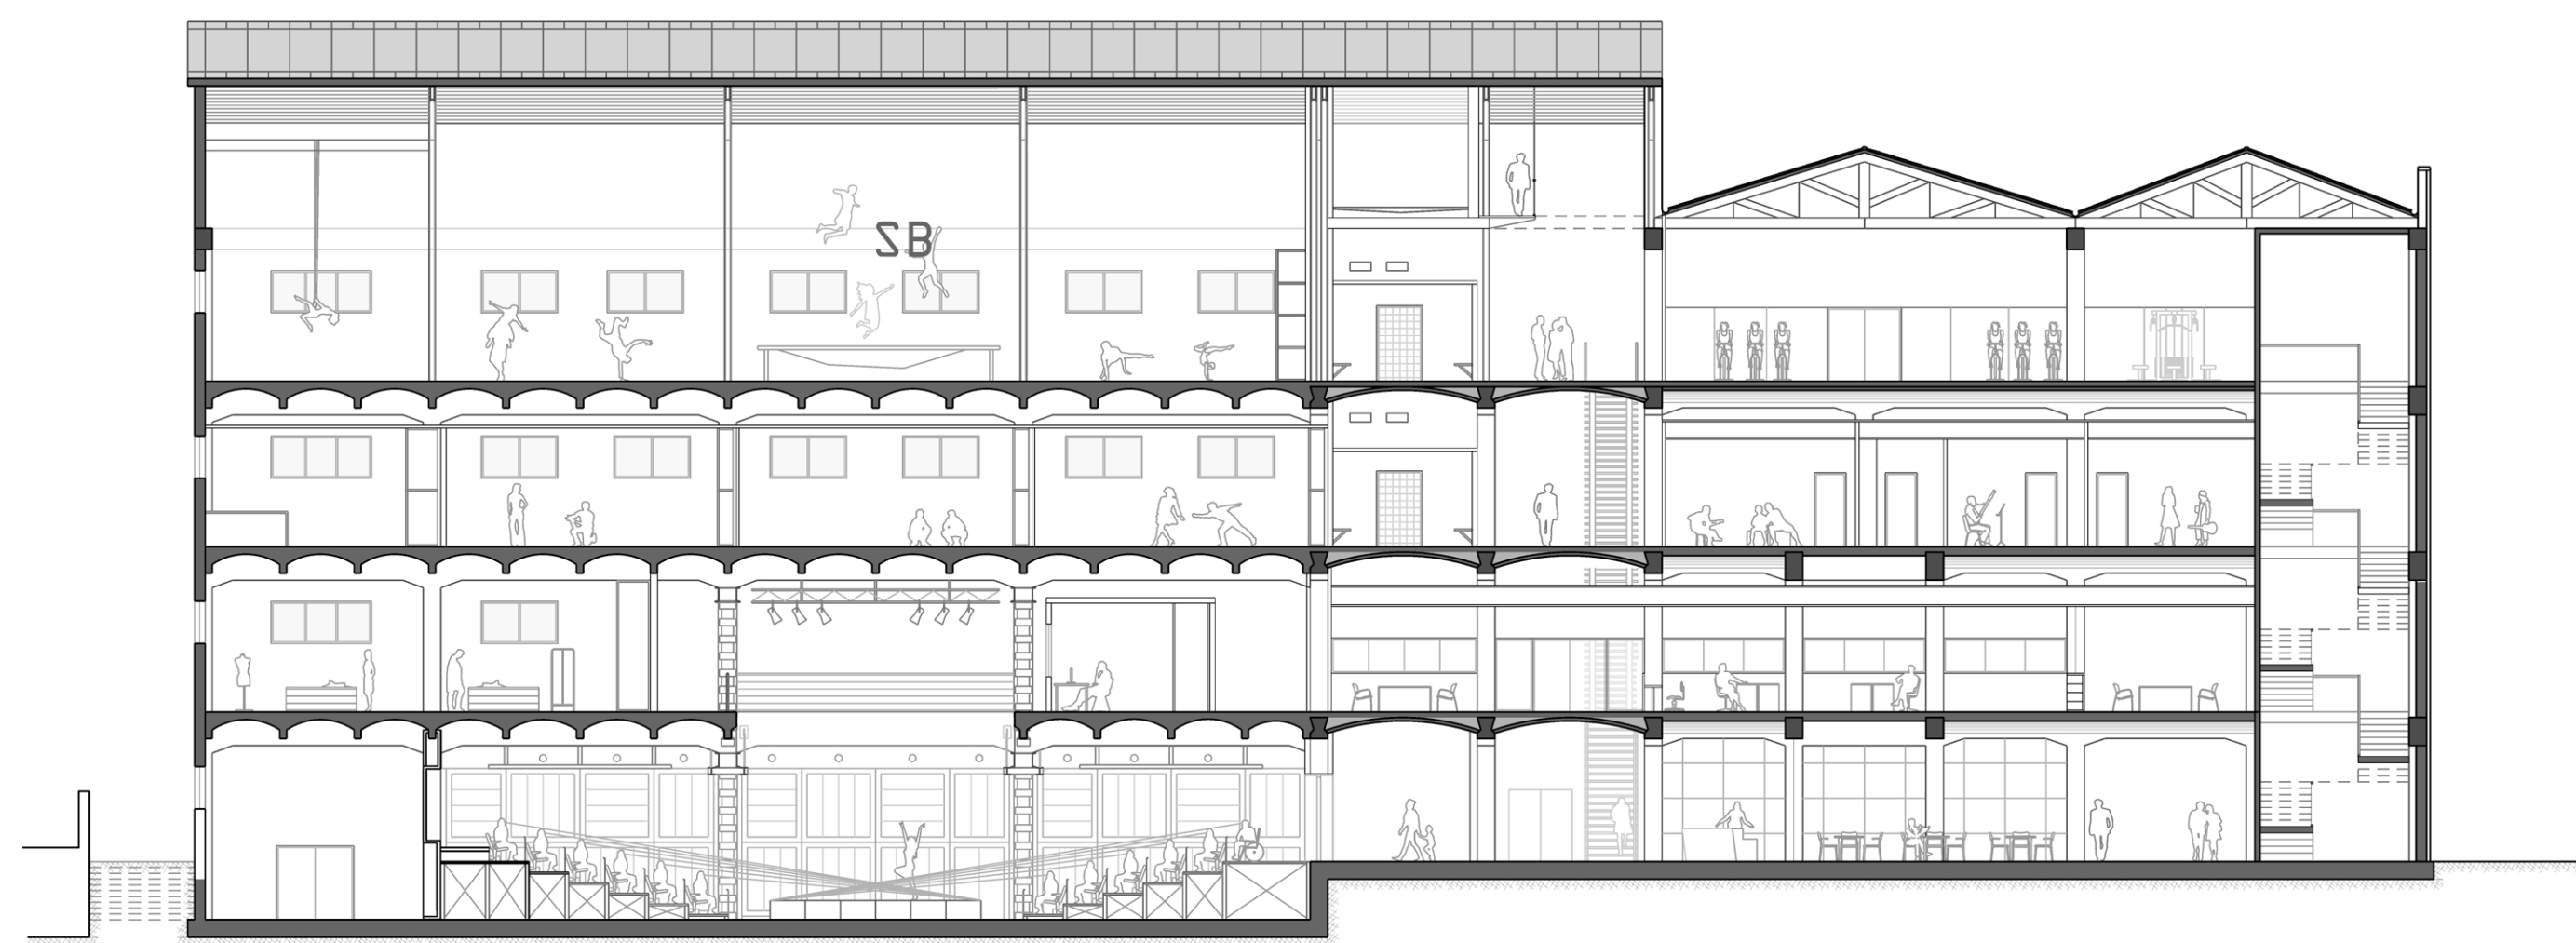

SECCIÓ E

