




Ambito UA-1
Ambito Can Ricart
esc. 1/2000

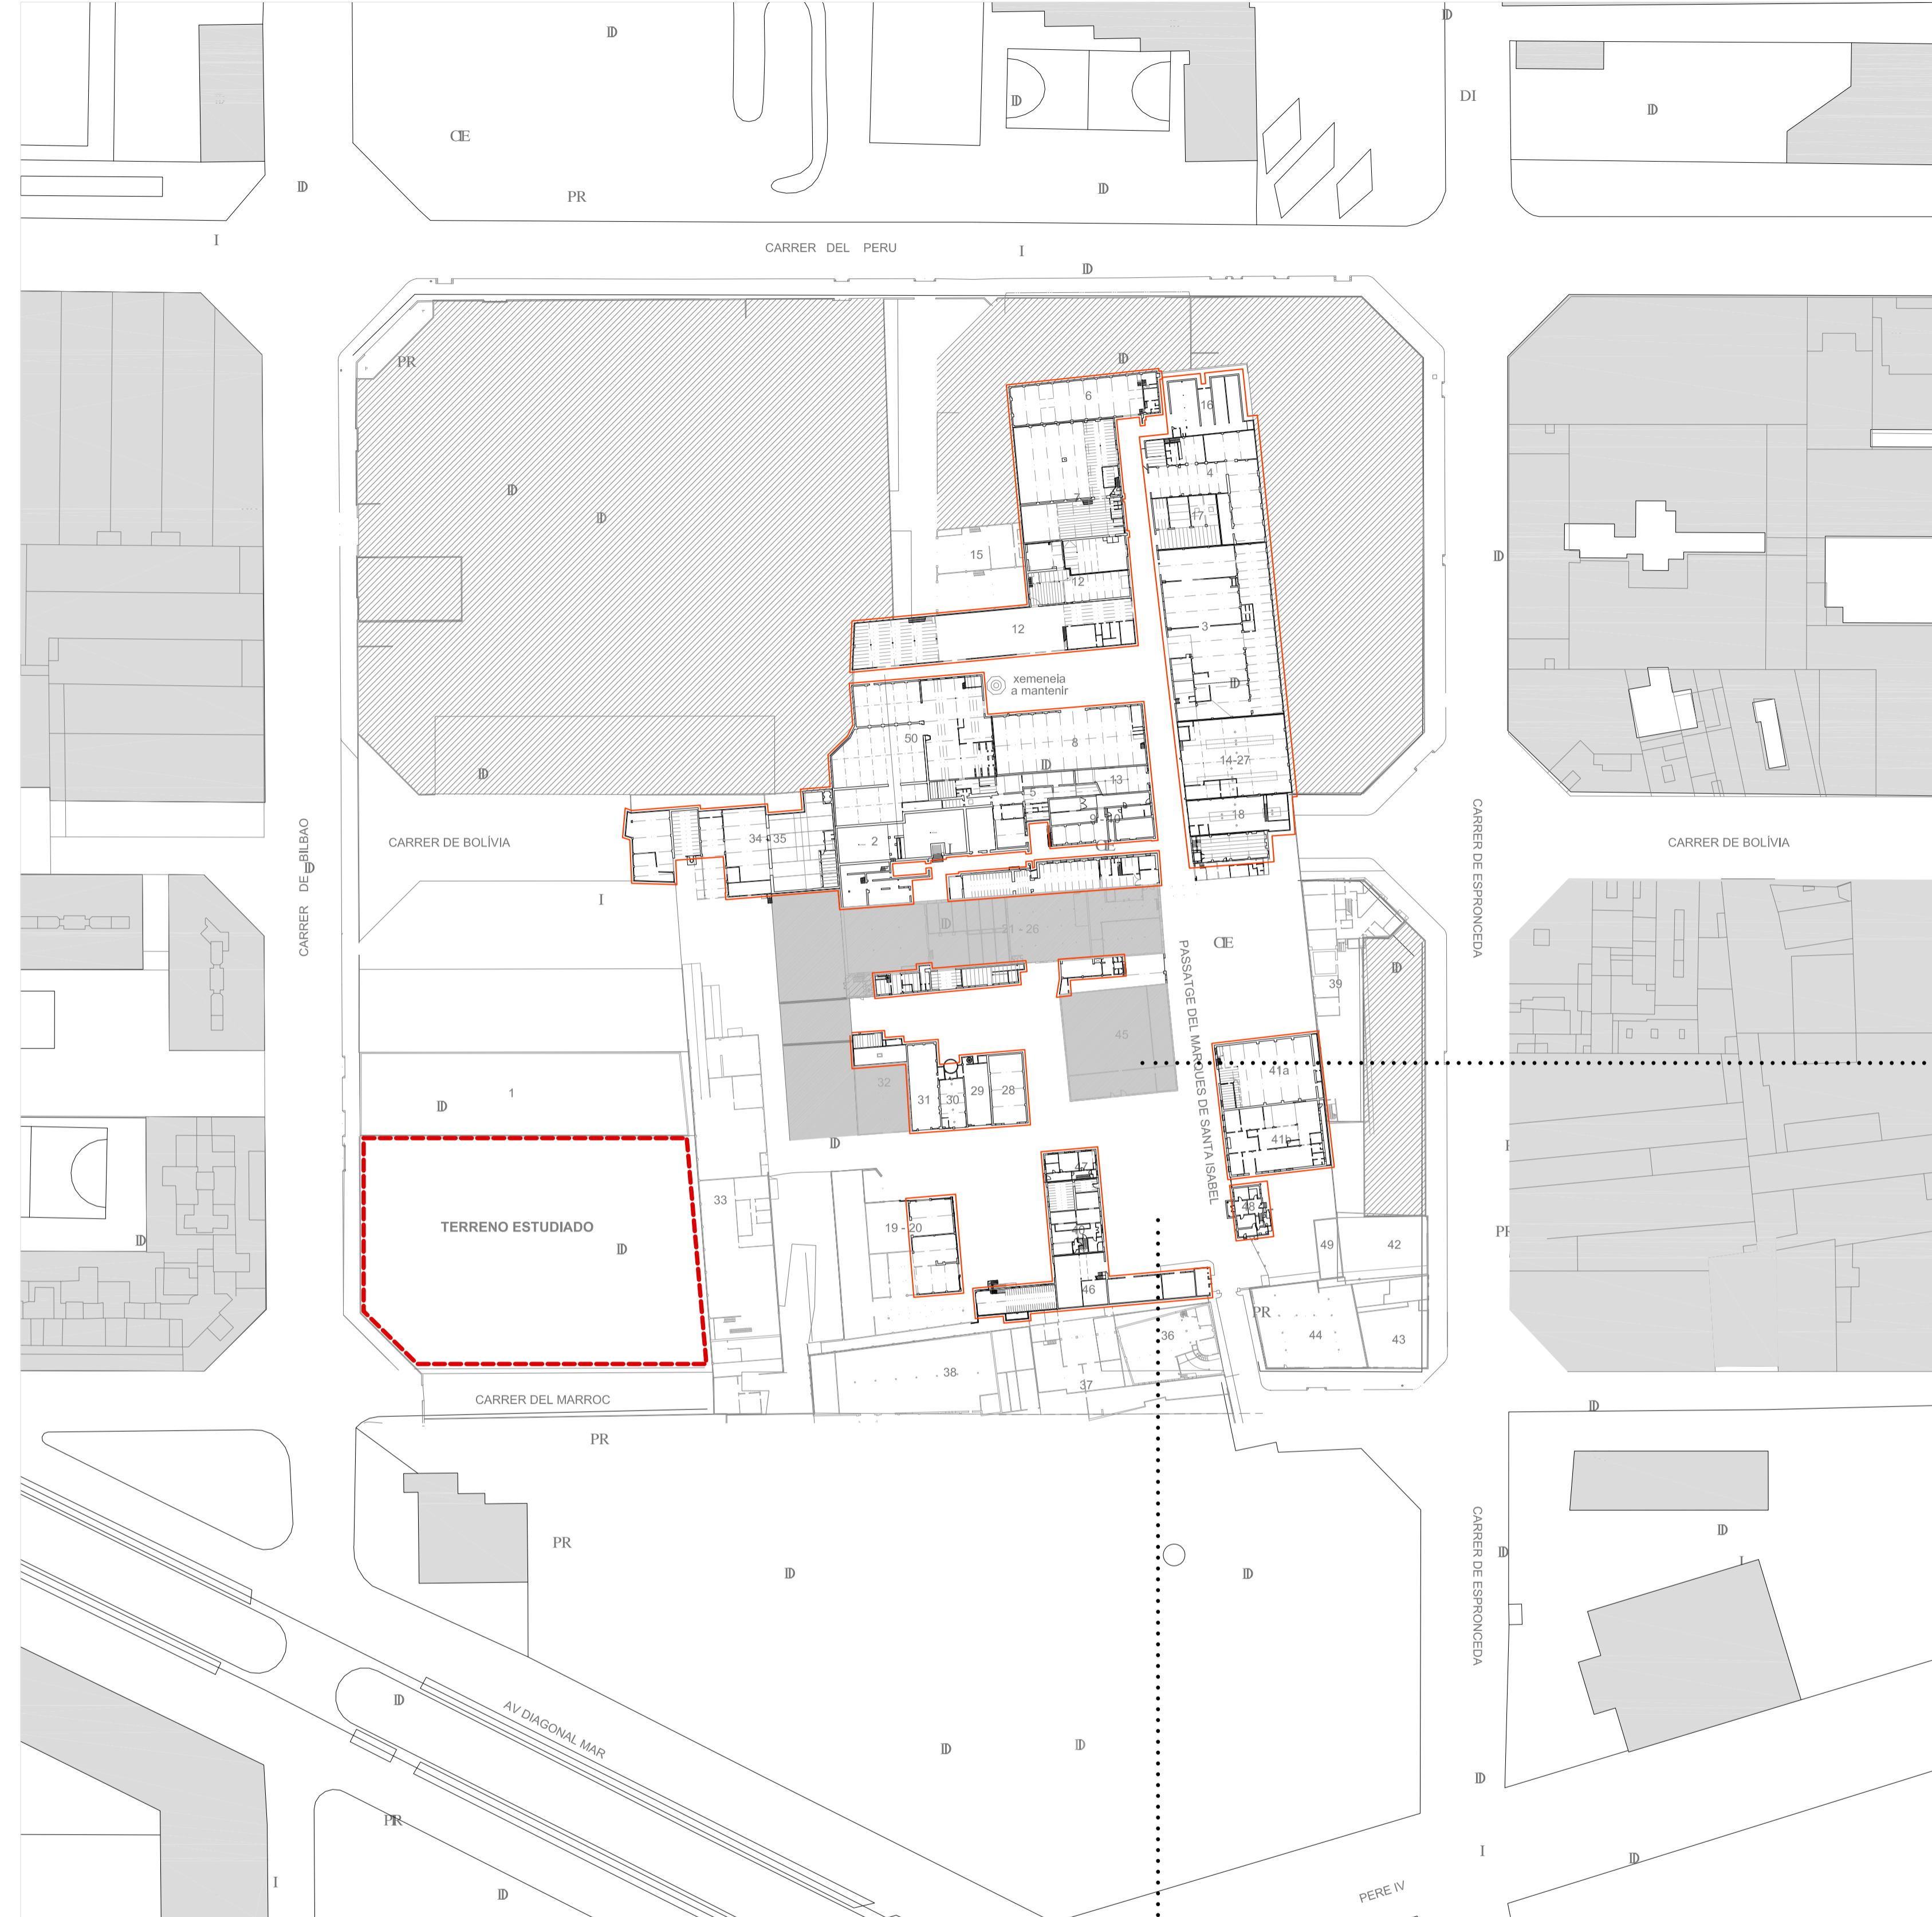

PLANO DE PRE EXISTENCIAS
esc. 1/1000

CAN RICART

PRESERVACIÓN DEL RECINTO DE CAN RICART
PLAN DE MEJORA URBANA DE LA UA-1 DEL PERI DEL SECTOR DEL PARQUE CENTRAL

El recinto Can Ricart es parte de La Modificación de la UA-1 del Parque Central y se enmarca en las determinaciones de la Modificación del Plan Especial de Protección del Patrimonio Arquitectónico Histórico-artístico de la ciudad de Barcelona, distrito de San Martí.

La nueva propuesta municipal sobre Can Ricart asegura la consecución de 4 grandes objetivos.

- 1- Garantiza la **conservación de los elementos substanciales de la memoria histórica del patrimonio industrial.**
- 2- Define un **espacio urbano con vida** que a la práctica, funciona.
- 3- Fija la implantación de **diferentes usos** potentes que actúen como el motor de la transformación propuesta.
- 4- El proyecto tiene las condiciones necesarias para su realización.



CONSERVACIÓN DEL PATRIMONIO INDUSTRIAL

Conservación íntegra de los edificios principales y de los espacios libres. El interés de Can Ricart radica en el paisaje industrial que conforman la secuencia de espacios libres, plazas, pasajes y la articulación de estos con el edificado.

ESPACIO URBANO QUE FUNCIONA

Conexión con la ciudad
La integración del recinto al tejido que lo envuelve ha de suponer una cierta "apertura" del mismo. Por lo tanto, Can Ricart se basa en la idea de recinto, permeable pero con límites. La secuencia de espacios libres de escala pequeña está vinculada con la edificación que los envuelve, entendiendo estos espacios como la prolongación de las actividades de los edificios, convirtiéndose en espacios de relación y puntos de encuentro de diferentes usuarios.

USOS POTENTES

La propuesta garantiza la mezcla de usos que se complementan y flexibilizan en el espacio.

- Actividades durante 24 horas.
- Incluir usos diferentes que se complementan y se refuerzan.
- Incorporación de equipamientos locales directamente vinculados al barrio.
- Potenciar e incrementar los espacios para actividades creativas.

Dentro de este parámetro se propone:

- Uso social destinado al barrio: centro de barrio y Casal para la gente grande
- Espacios creativos: ampliación de los espacios actualmente gestionados por Hangar
- Espacios de formación, investigación e innovación: Casa de las Lenguas.
- Espacios productivos.
- Vivienda social y vivienda no convencional



Nave central del recinto



Nave central del recinto



Nave central del recinto



Plaza de entrada



Foto aérea del complejo