


PLANTA SOBRE-CUBIERTA  
esc. 1/200

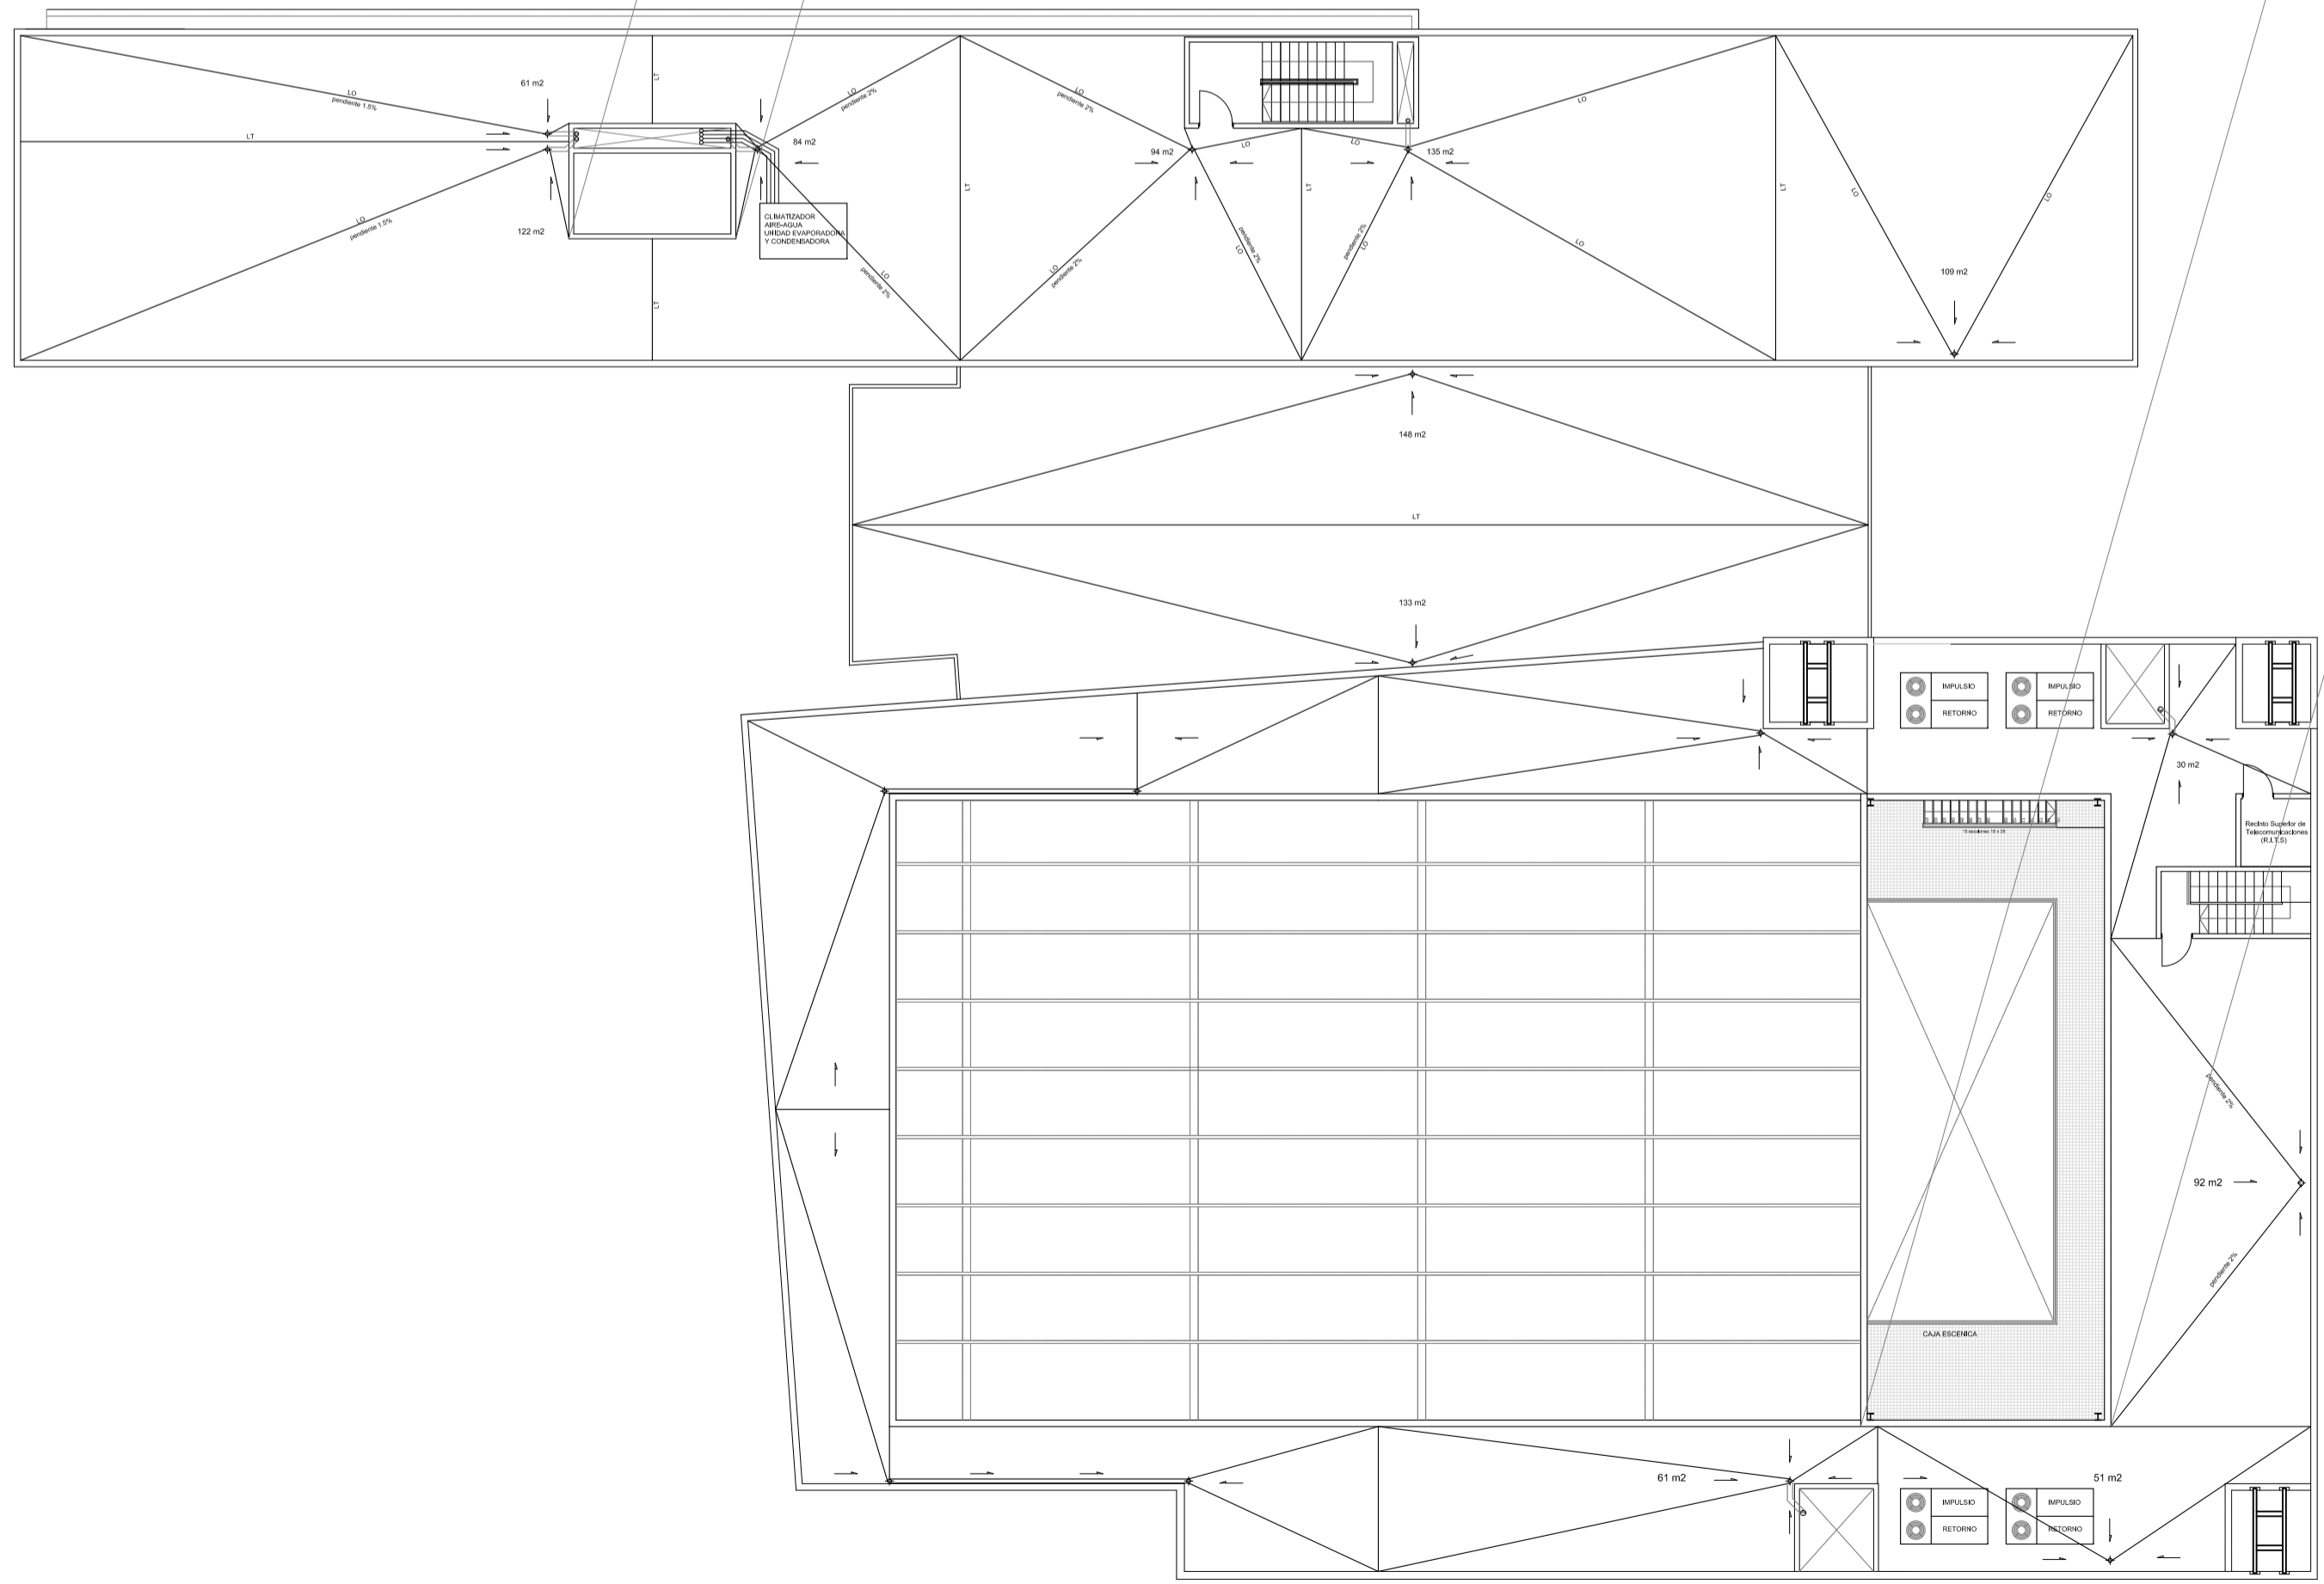

PLANTA CUBIERTA  
esc. 1/200


**Sistema de formación de pendientes**  
 Tabla 2.9: Pendiente de cubiertas planas.  
 Transitable peatones. Solado fijo: 1-5%  
 Juntas de dilatación:  
 En solado fijo coincidiendo con juntas de dilatación, en el perímetro exterior e interior de la cubierta y en encuentros con elementos verticales.

**Dimensionado**  
 Superficie proyectada horizontal>  
 S>500m2 - 1 sumidero cada 150m2


**Diámetro de bajantes de aguas pluviales**  
 Superficie en proyección horizontal>  
 Ø nominal de la bajante - 160mm

**Colector de aguas pluviales**  
 Pendiente 2‰ - Ø colector 200mm


ESQUEMAS DE ASOLEAMIENTO

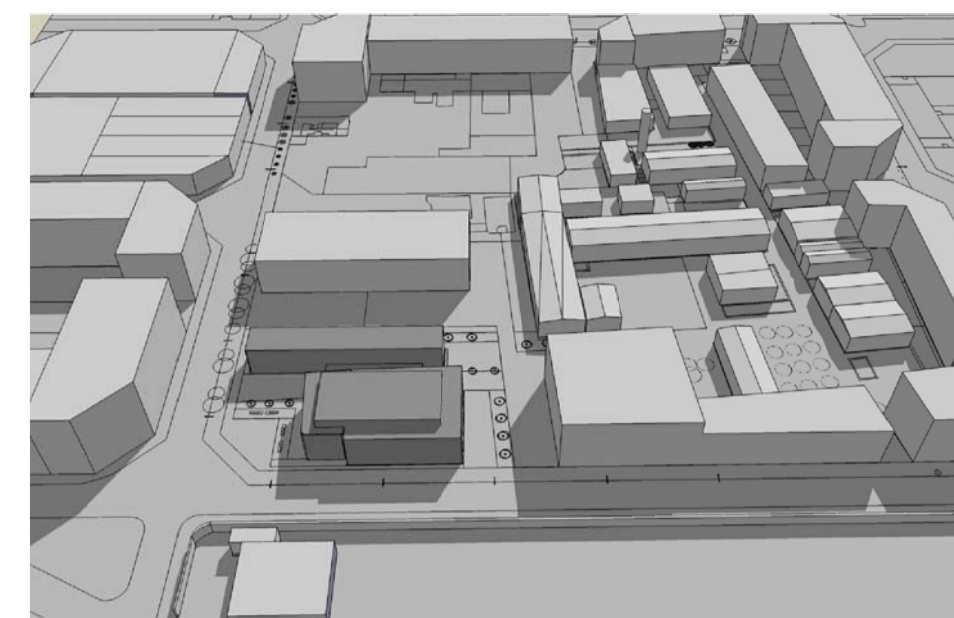


MARZO

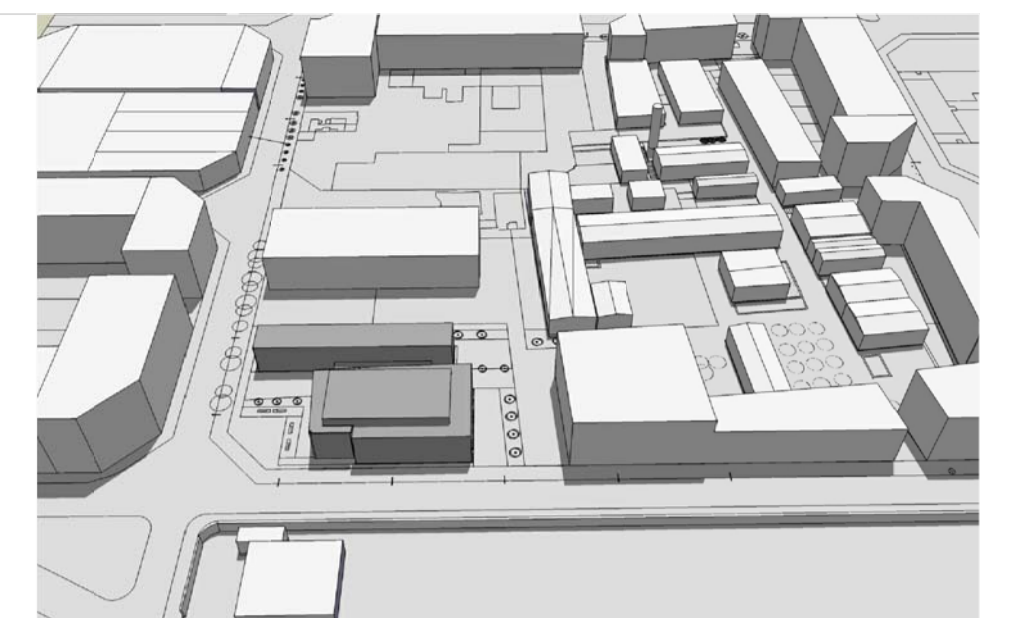

JUNIO

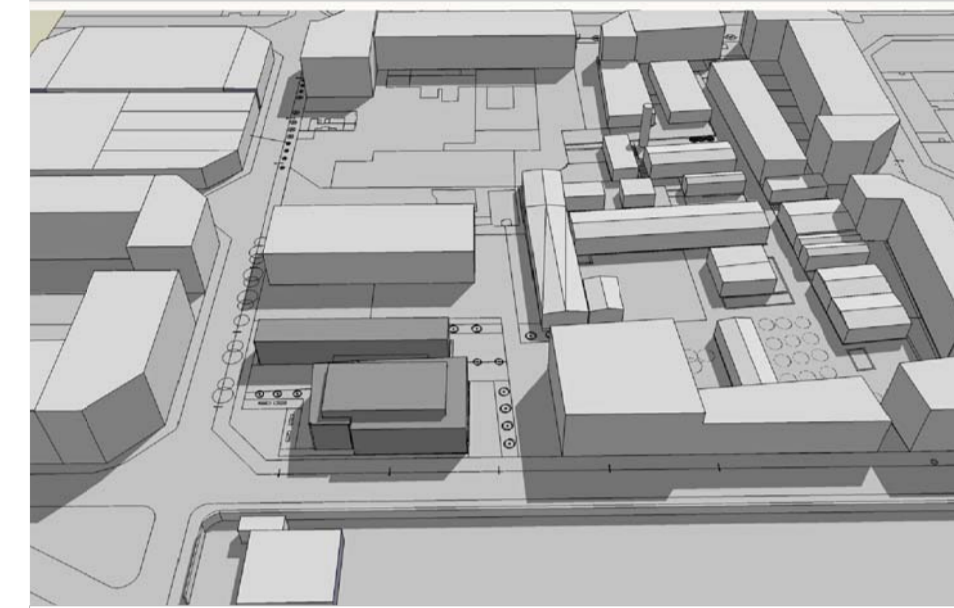

SEPTIEMBRE

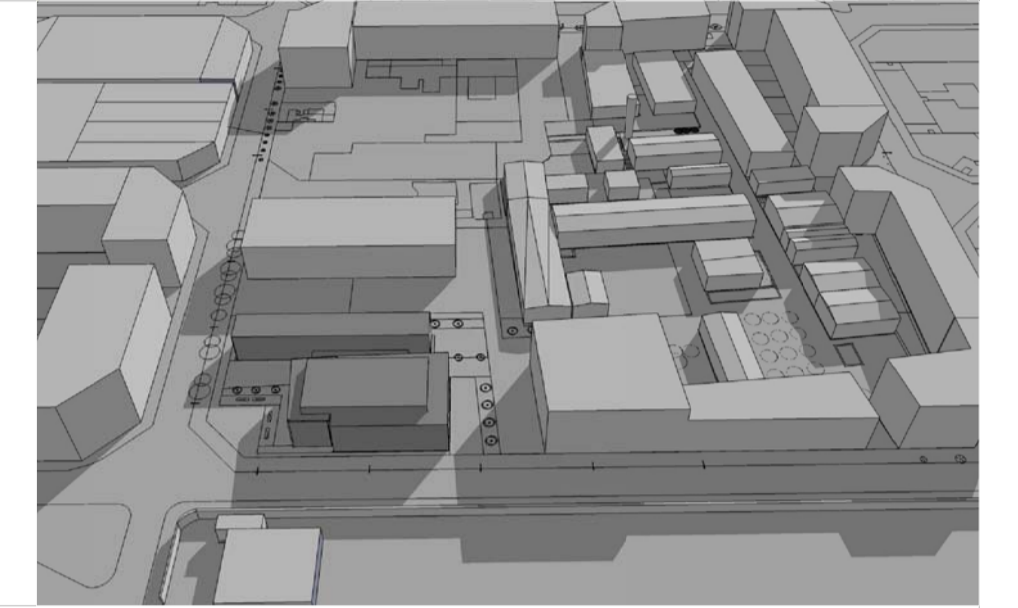

DICIEMBRE

ESPACIO LIBRE

PAVIMENTOS

**52%**

pavimento tipo PANOT

**33%**

hormigón coloreado

**15%**

pavimento vegetal

ARBOLES



irrealidad - sombra

ruido

confort - sombra