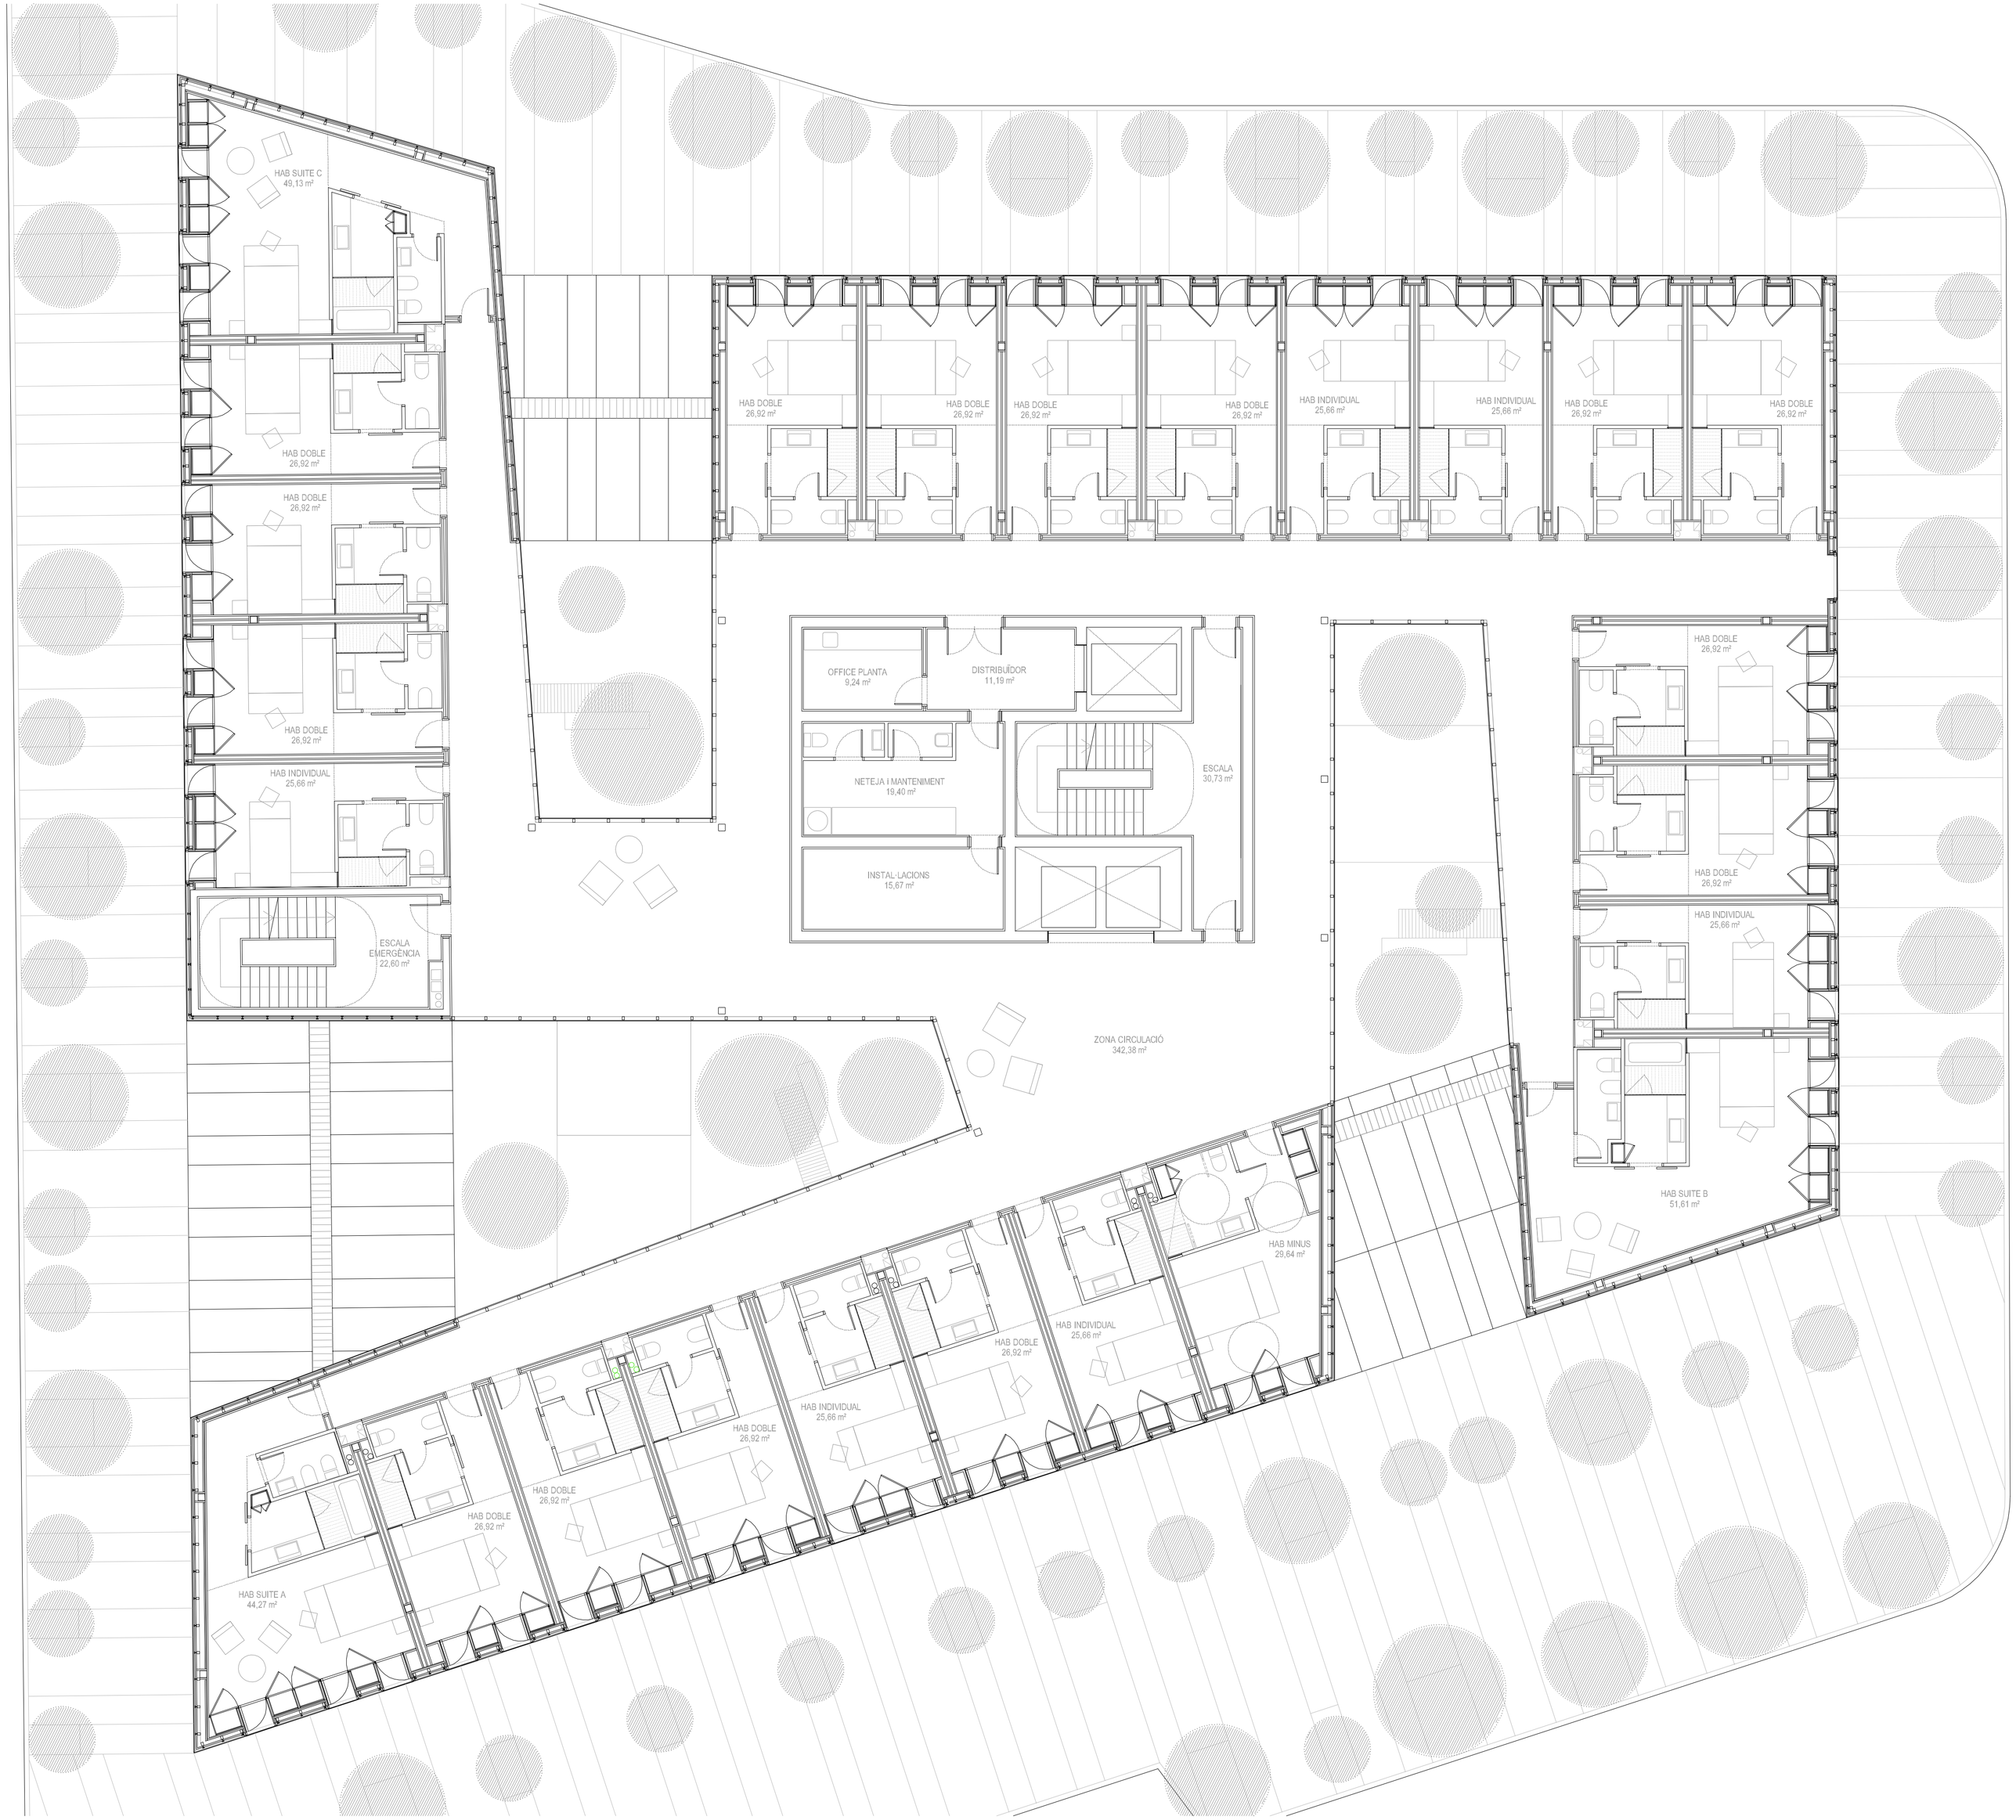

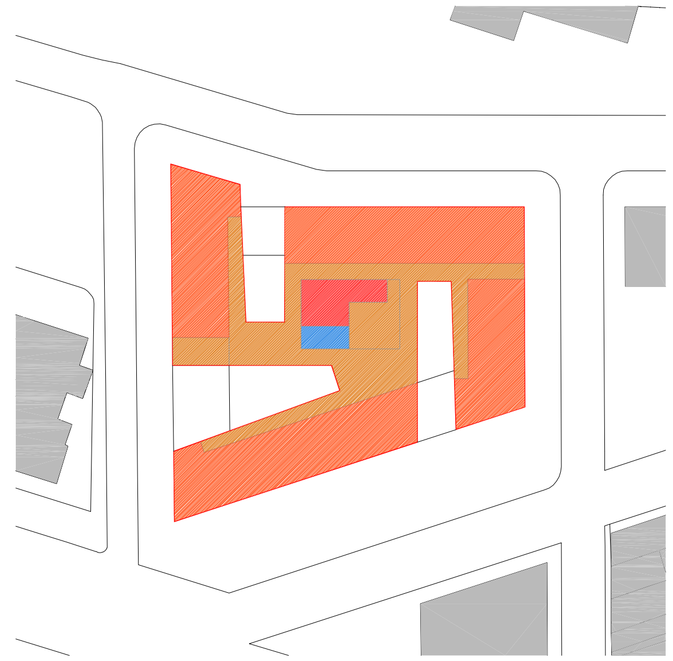

SUPERFICÍES PL TIPUS (2a, 3a, 4a i 5a)

HABITACIONS	759,33 m²
SERVEIS HOTEL	39,83 m²
CIRCULACIONS	395,71 m²
INSTAL·LACIONS	15,67 m²
SUP TOTAL ÚTIL	1.210,54 m²
SUP. TOTAL CONST	1.412,10 m²

HOTEL AL BARRI DE LES CORTS

Tribunal: Xavier Monteys / Xavier Sauquet / Joan Ramon Blasco

PLANTA HABITACIONS

esc.: 1 / 100

06

PFC - Qm Primavera 09-10

jordi ant. gonzález gómez