
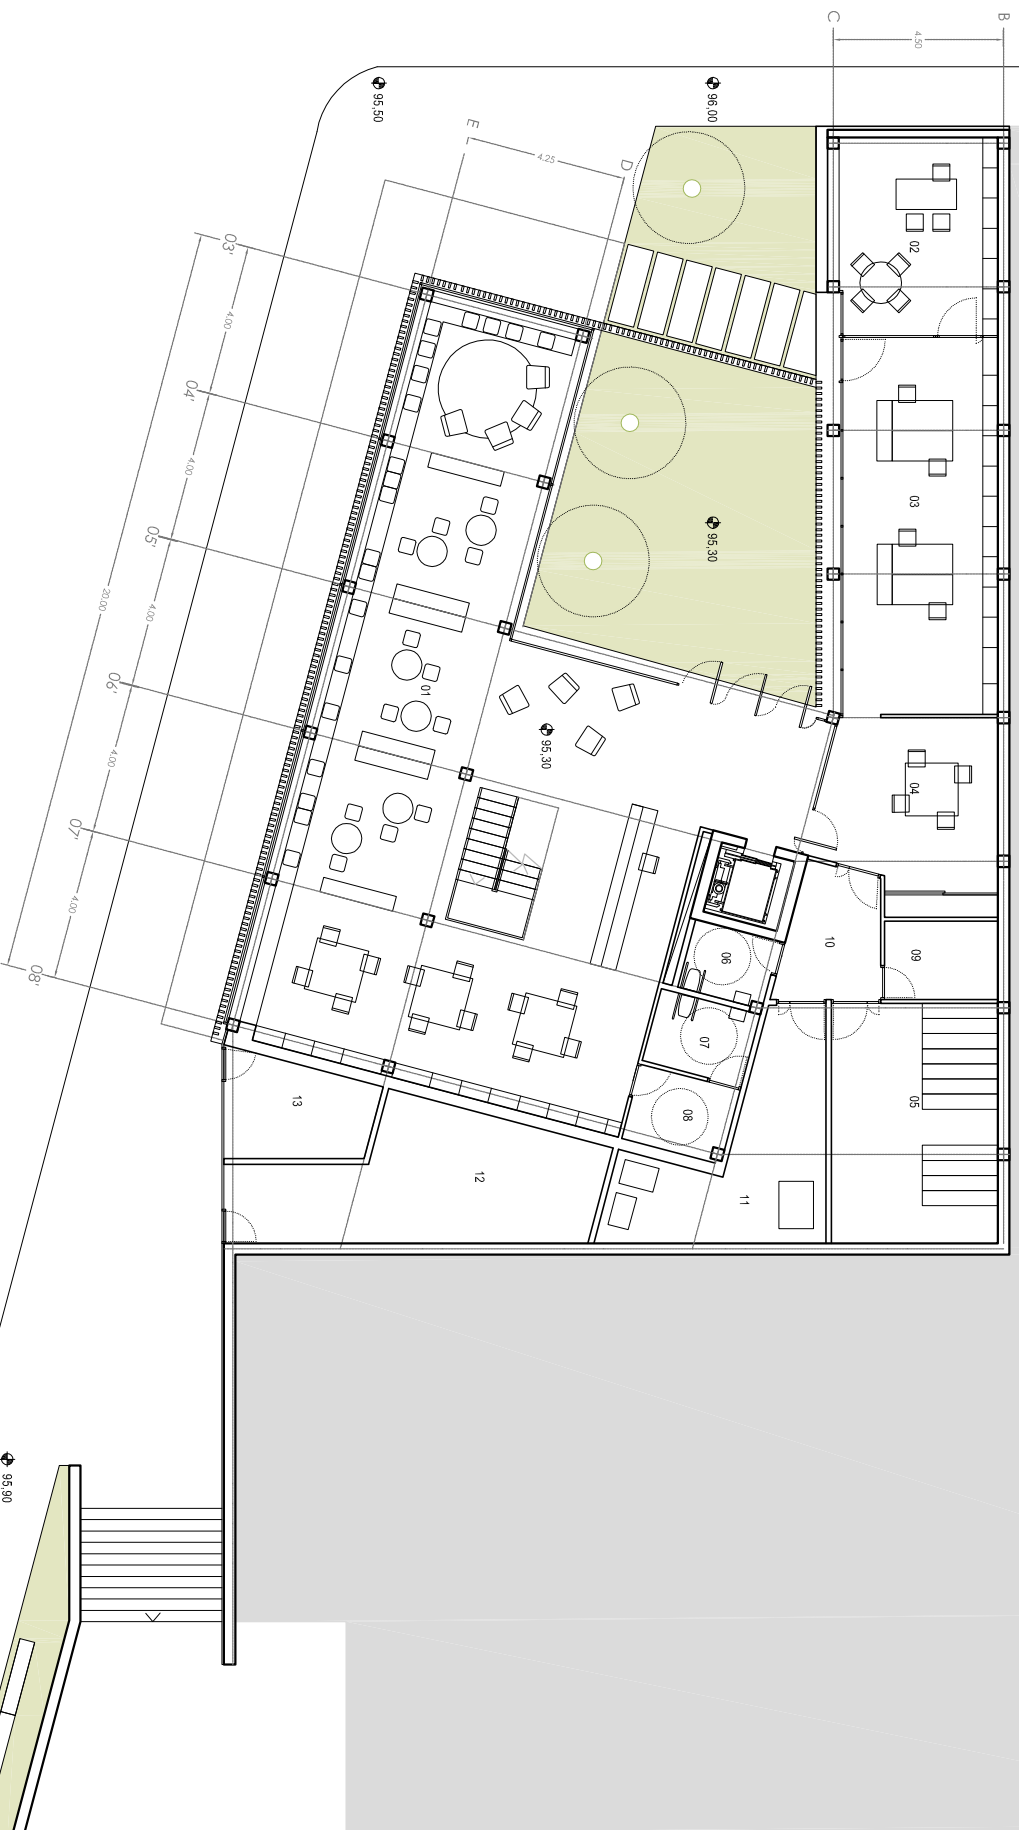


# PLANTA -1\_ZONA INFANTIL

Junta de dilatación

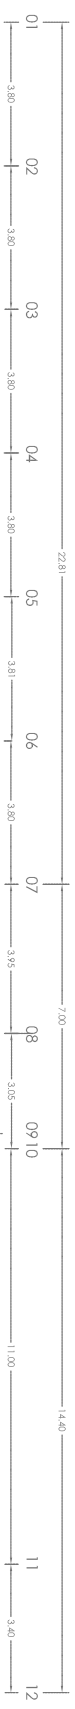

## SUPERFICIE PLANTA -1

ZONA INFANTIL	m² PROY
## SUPERFICIE TOTAL

388 m²

PFC\_ANDRÉS PAREDES LANDA

escuela técnica superior d'arquitectura del valles

ENERO 2011

BIBLIOTECA + SALA POLIVALENTE

caldes de malavella

05

0

10