


ANEXO 19

DETALLES CONSTRUCTIVOS

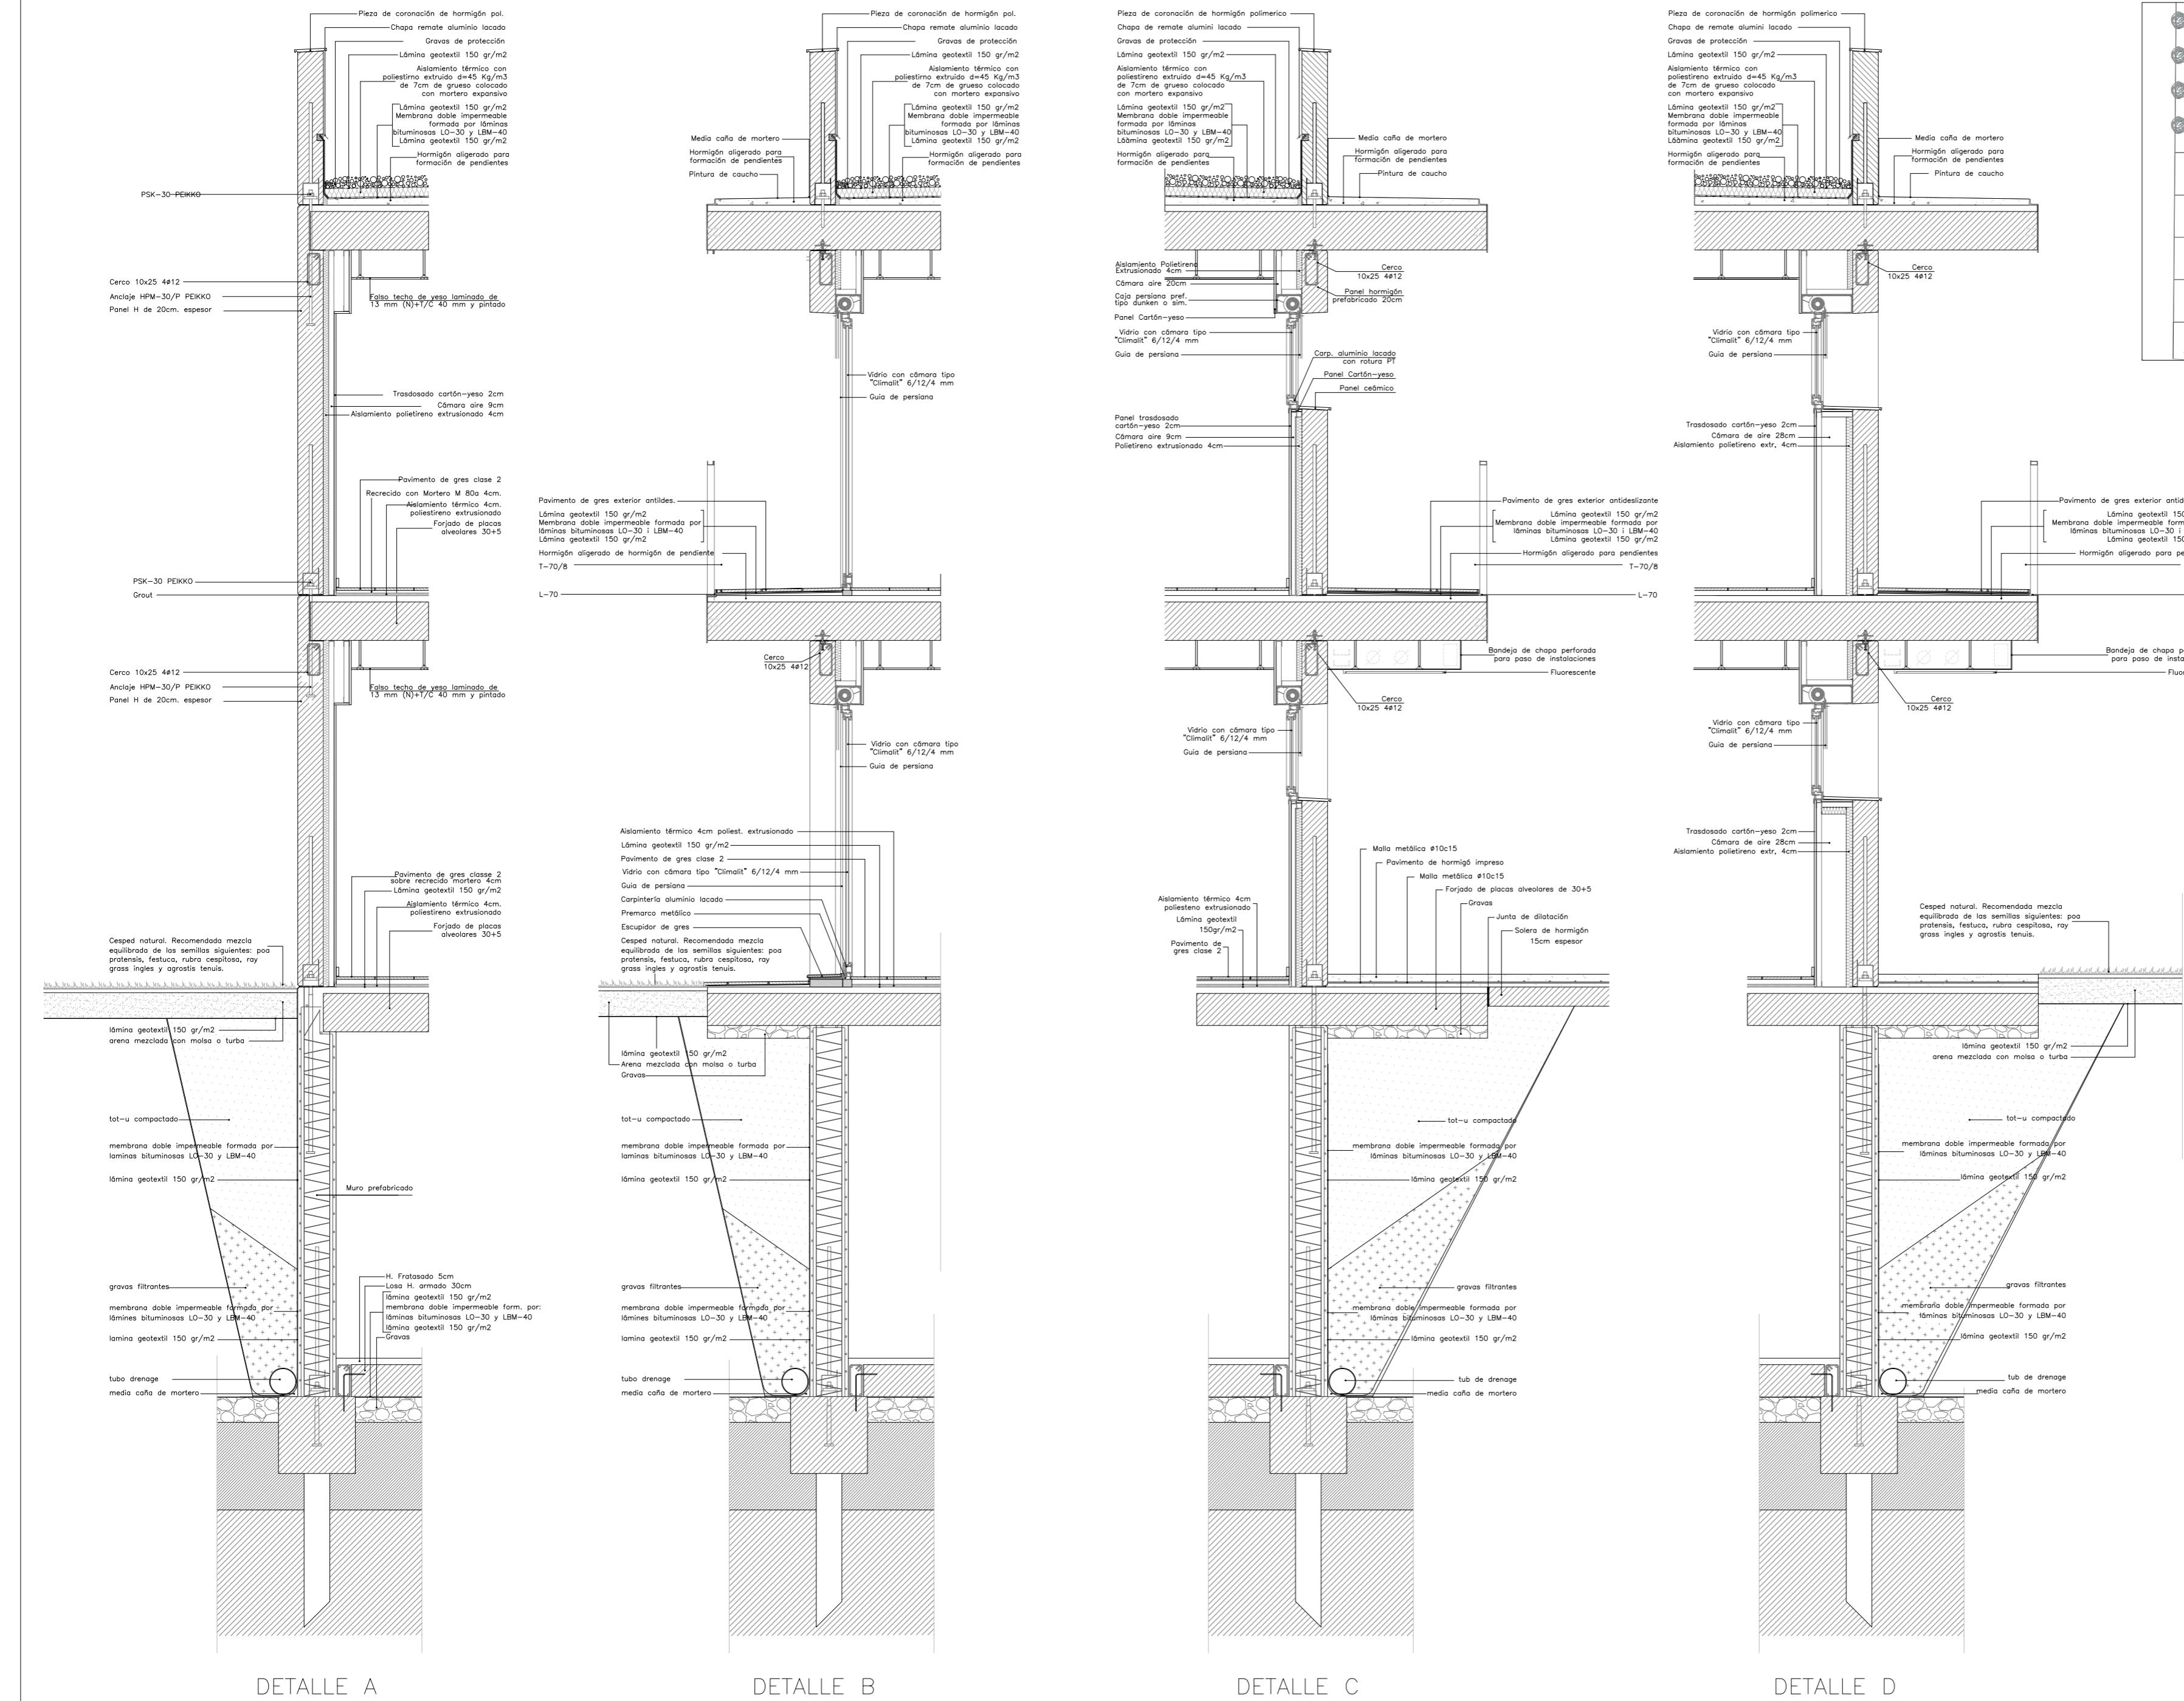


PROYECTO FINAL DE GRADO


ESTUDIO COMPARATIVO EN LA
EFICIENCIA ENERGÉTICA EN EDIFICIO
DE VIVIENDAS CON UN SISTEMA DE
MICROCOGENERACIÓN DE ENERGÍA
TÉRMICA Y ELECTRICIDAD FRENTE A
SISTEMAS CONVENCIONALES

DETALLES CONSTRUCTIVOS 38 VIVIENDAS Y APARCAMIENTO PALAFOLLS - BARCELONA


FECHA	JUNIO 2010
PLANOS	
DETALLES CONSTRUCTIVOS 1	
ESCALA	1:25
Nº PLANO	DETALLES-1
ALUMNO	DANIEL MARTÍNEZ SÁNCHEZ
TUTORES	TONI CABALLERO I MESTRES LUÍS FERNÁNDEZ GARCÍA-ESCUDERO

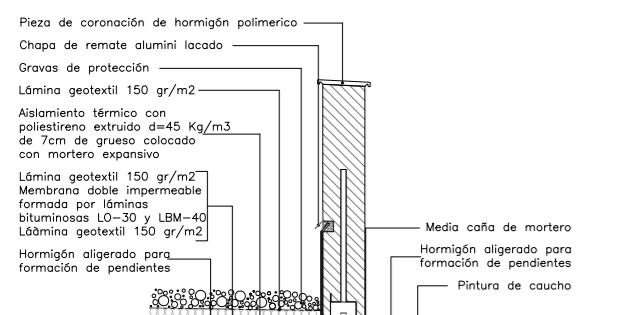


DETALLE E

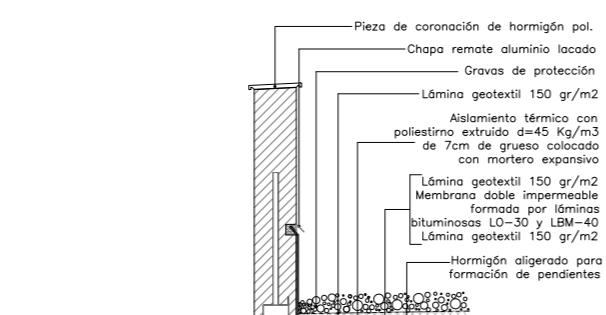


DETALLE G

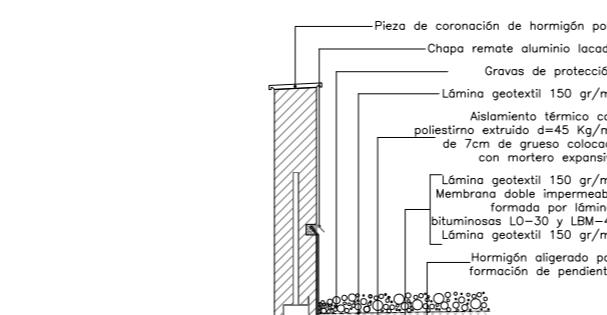

DETALLE H

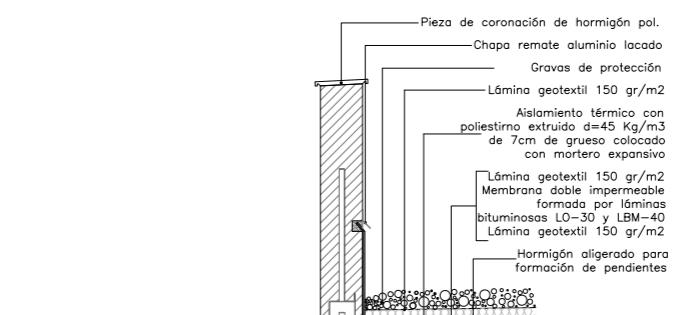

DETALLE I

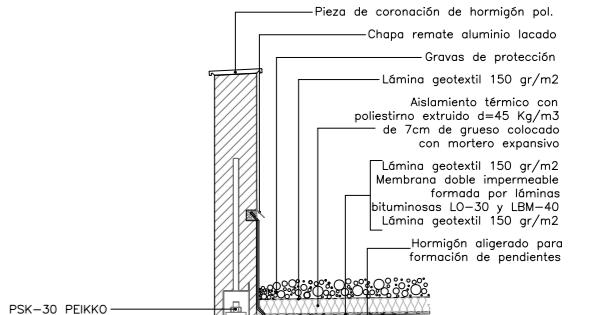

DETALLE J

PROYECTO FINAL DE GRADO

ESTUDIO COMPARATIVO EN LA
EFICIENCIA ENERGÉTICA EN EDIFICIO
DE VIVIENDAS CON UN SISTEMA DE
MICROCOGENERACIÓN DE ENERGÍA
TÉRMICA Y ELECTRICIDAD FRENTE A
SISTEMAS CONVENCIONALES

DETALLES CONSTRUCTIVOS 38 VIVIENDAS Y APARCAMIENTO PALAFOLLS - BARCELONA

FECHA JUNIO 2010

PLANOS

DETALLES CONSTRUCTIVOS 2

ESCALA 1:25

Nº PLANO DETALES-2

ALUMNO DANIEL MARTÍNEZ SÁNCHEZ

TUTORES TONI CABALLERO I MESTRES
LUÍS FERNÁNDEZ GARCÍA-ESCUDERO

