



PLANTA TERRASSA (cota 305,85)

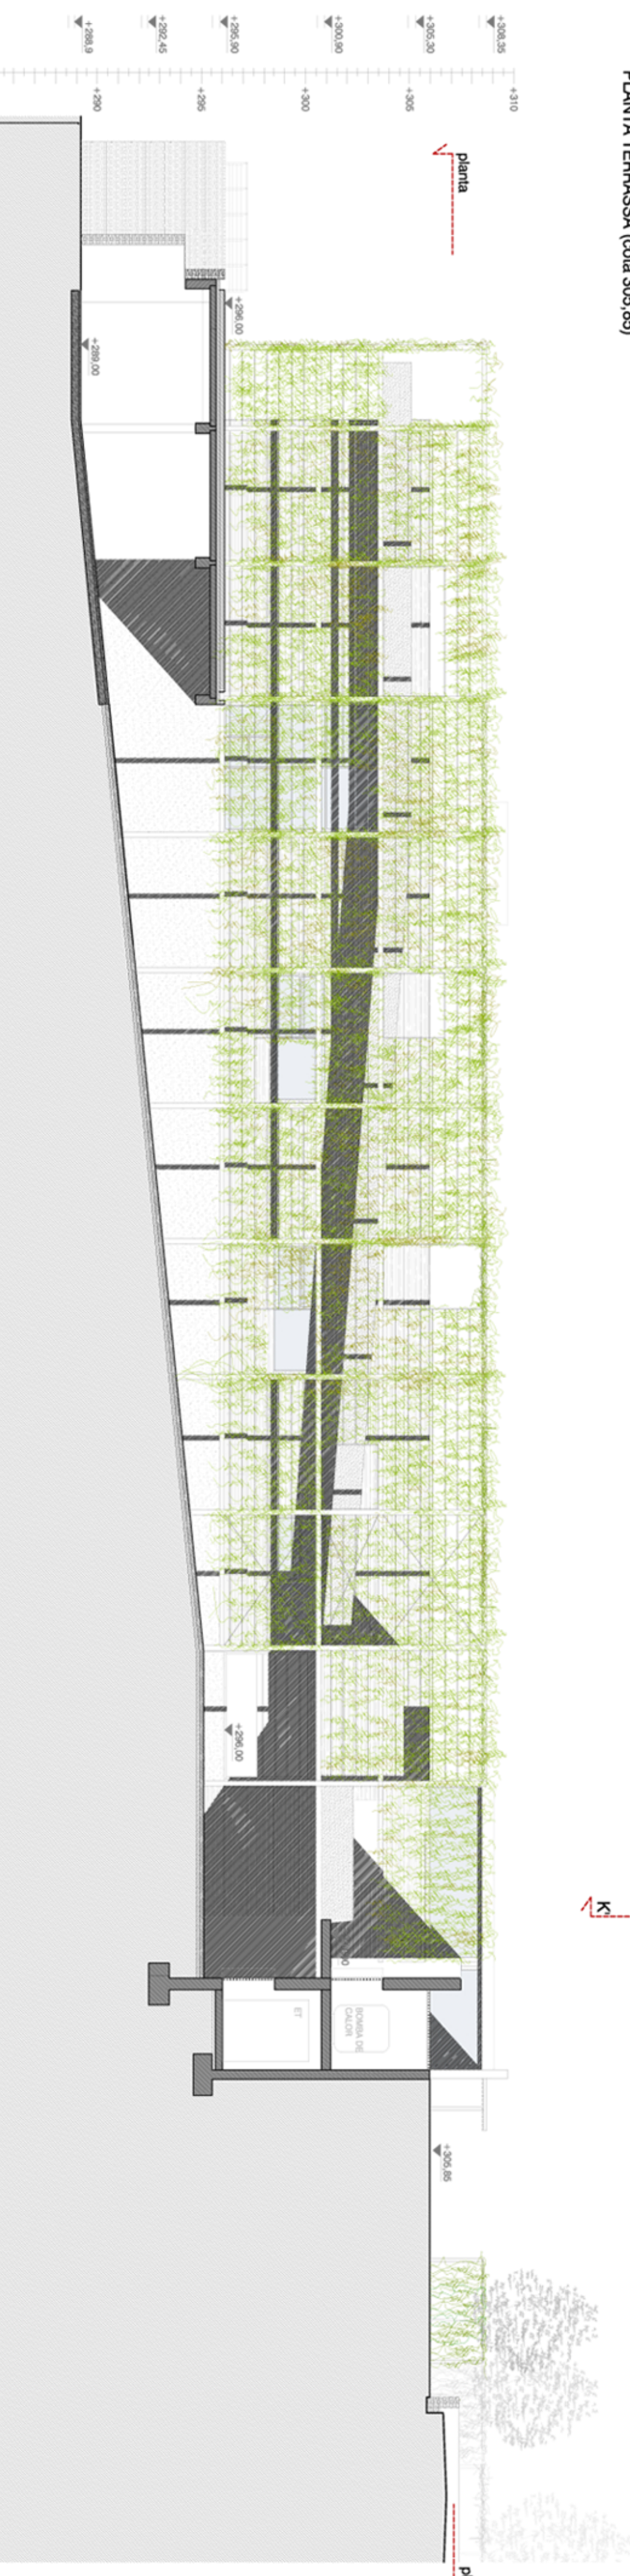


planta

planta

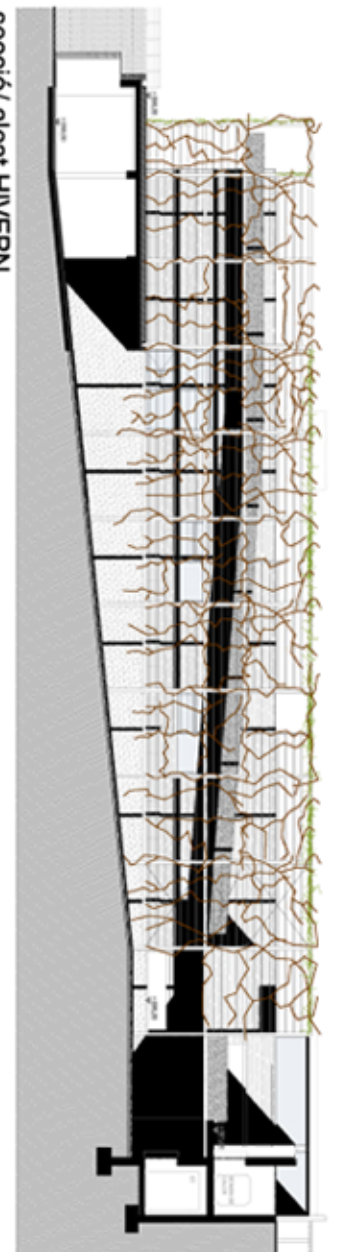

secció/ alçat HIVERN

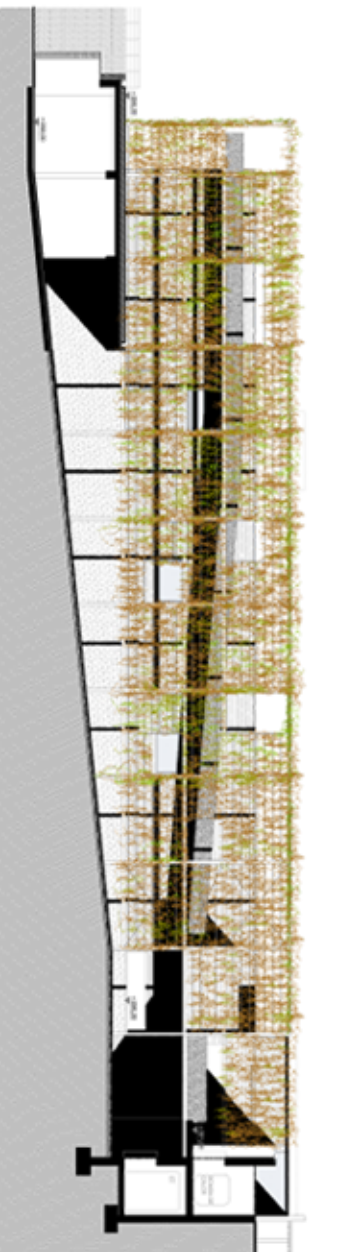

secció/ alçat TARDOR