


SECCIO LONGITUDINAL 6-6



PLANTA EMPLAÇAMENT 1/750

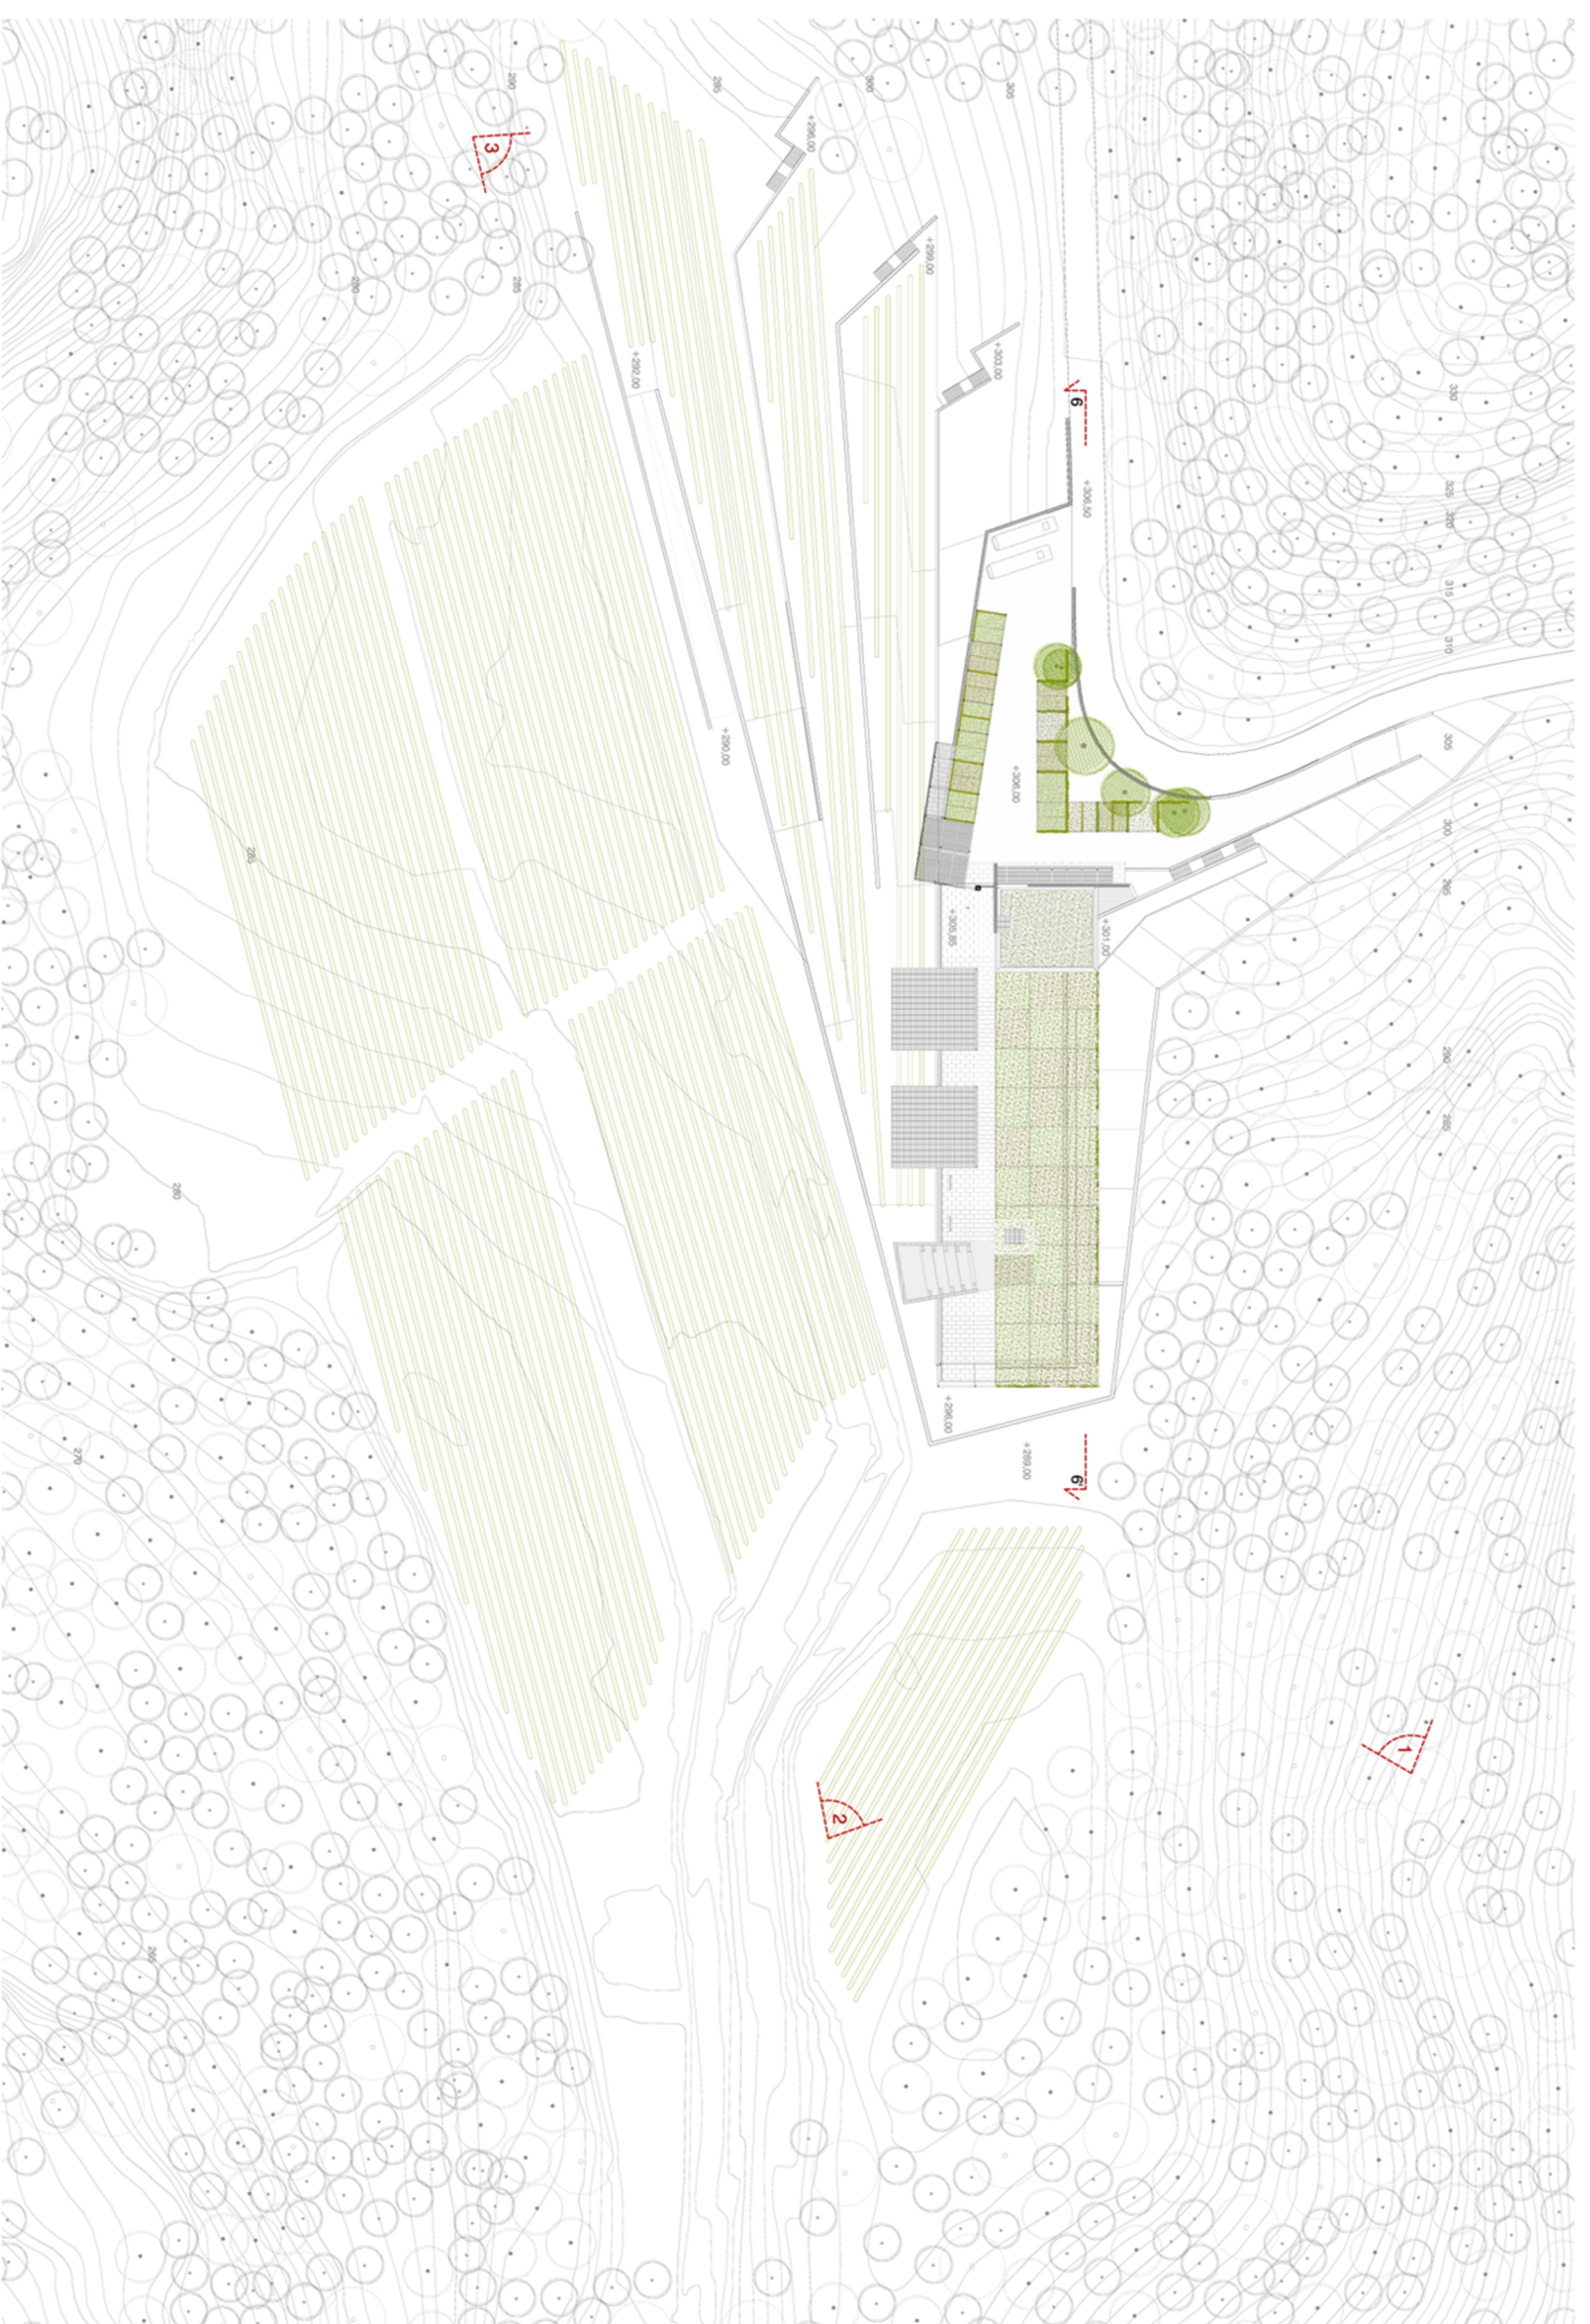

VISTA 1 FAÇANA OEST



VISTA 2 FAÇANA EST



VISTA 3 FAÇANA EST