




A01. ALÇAT PRINCIPAL CARRER DE VALLSECA

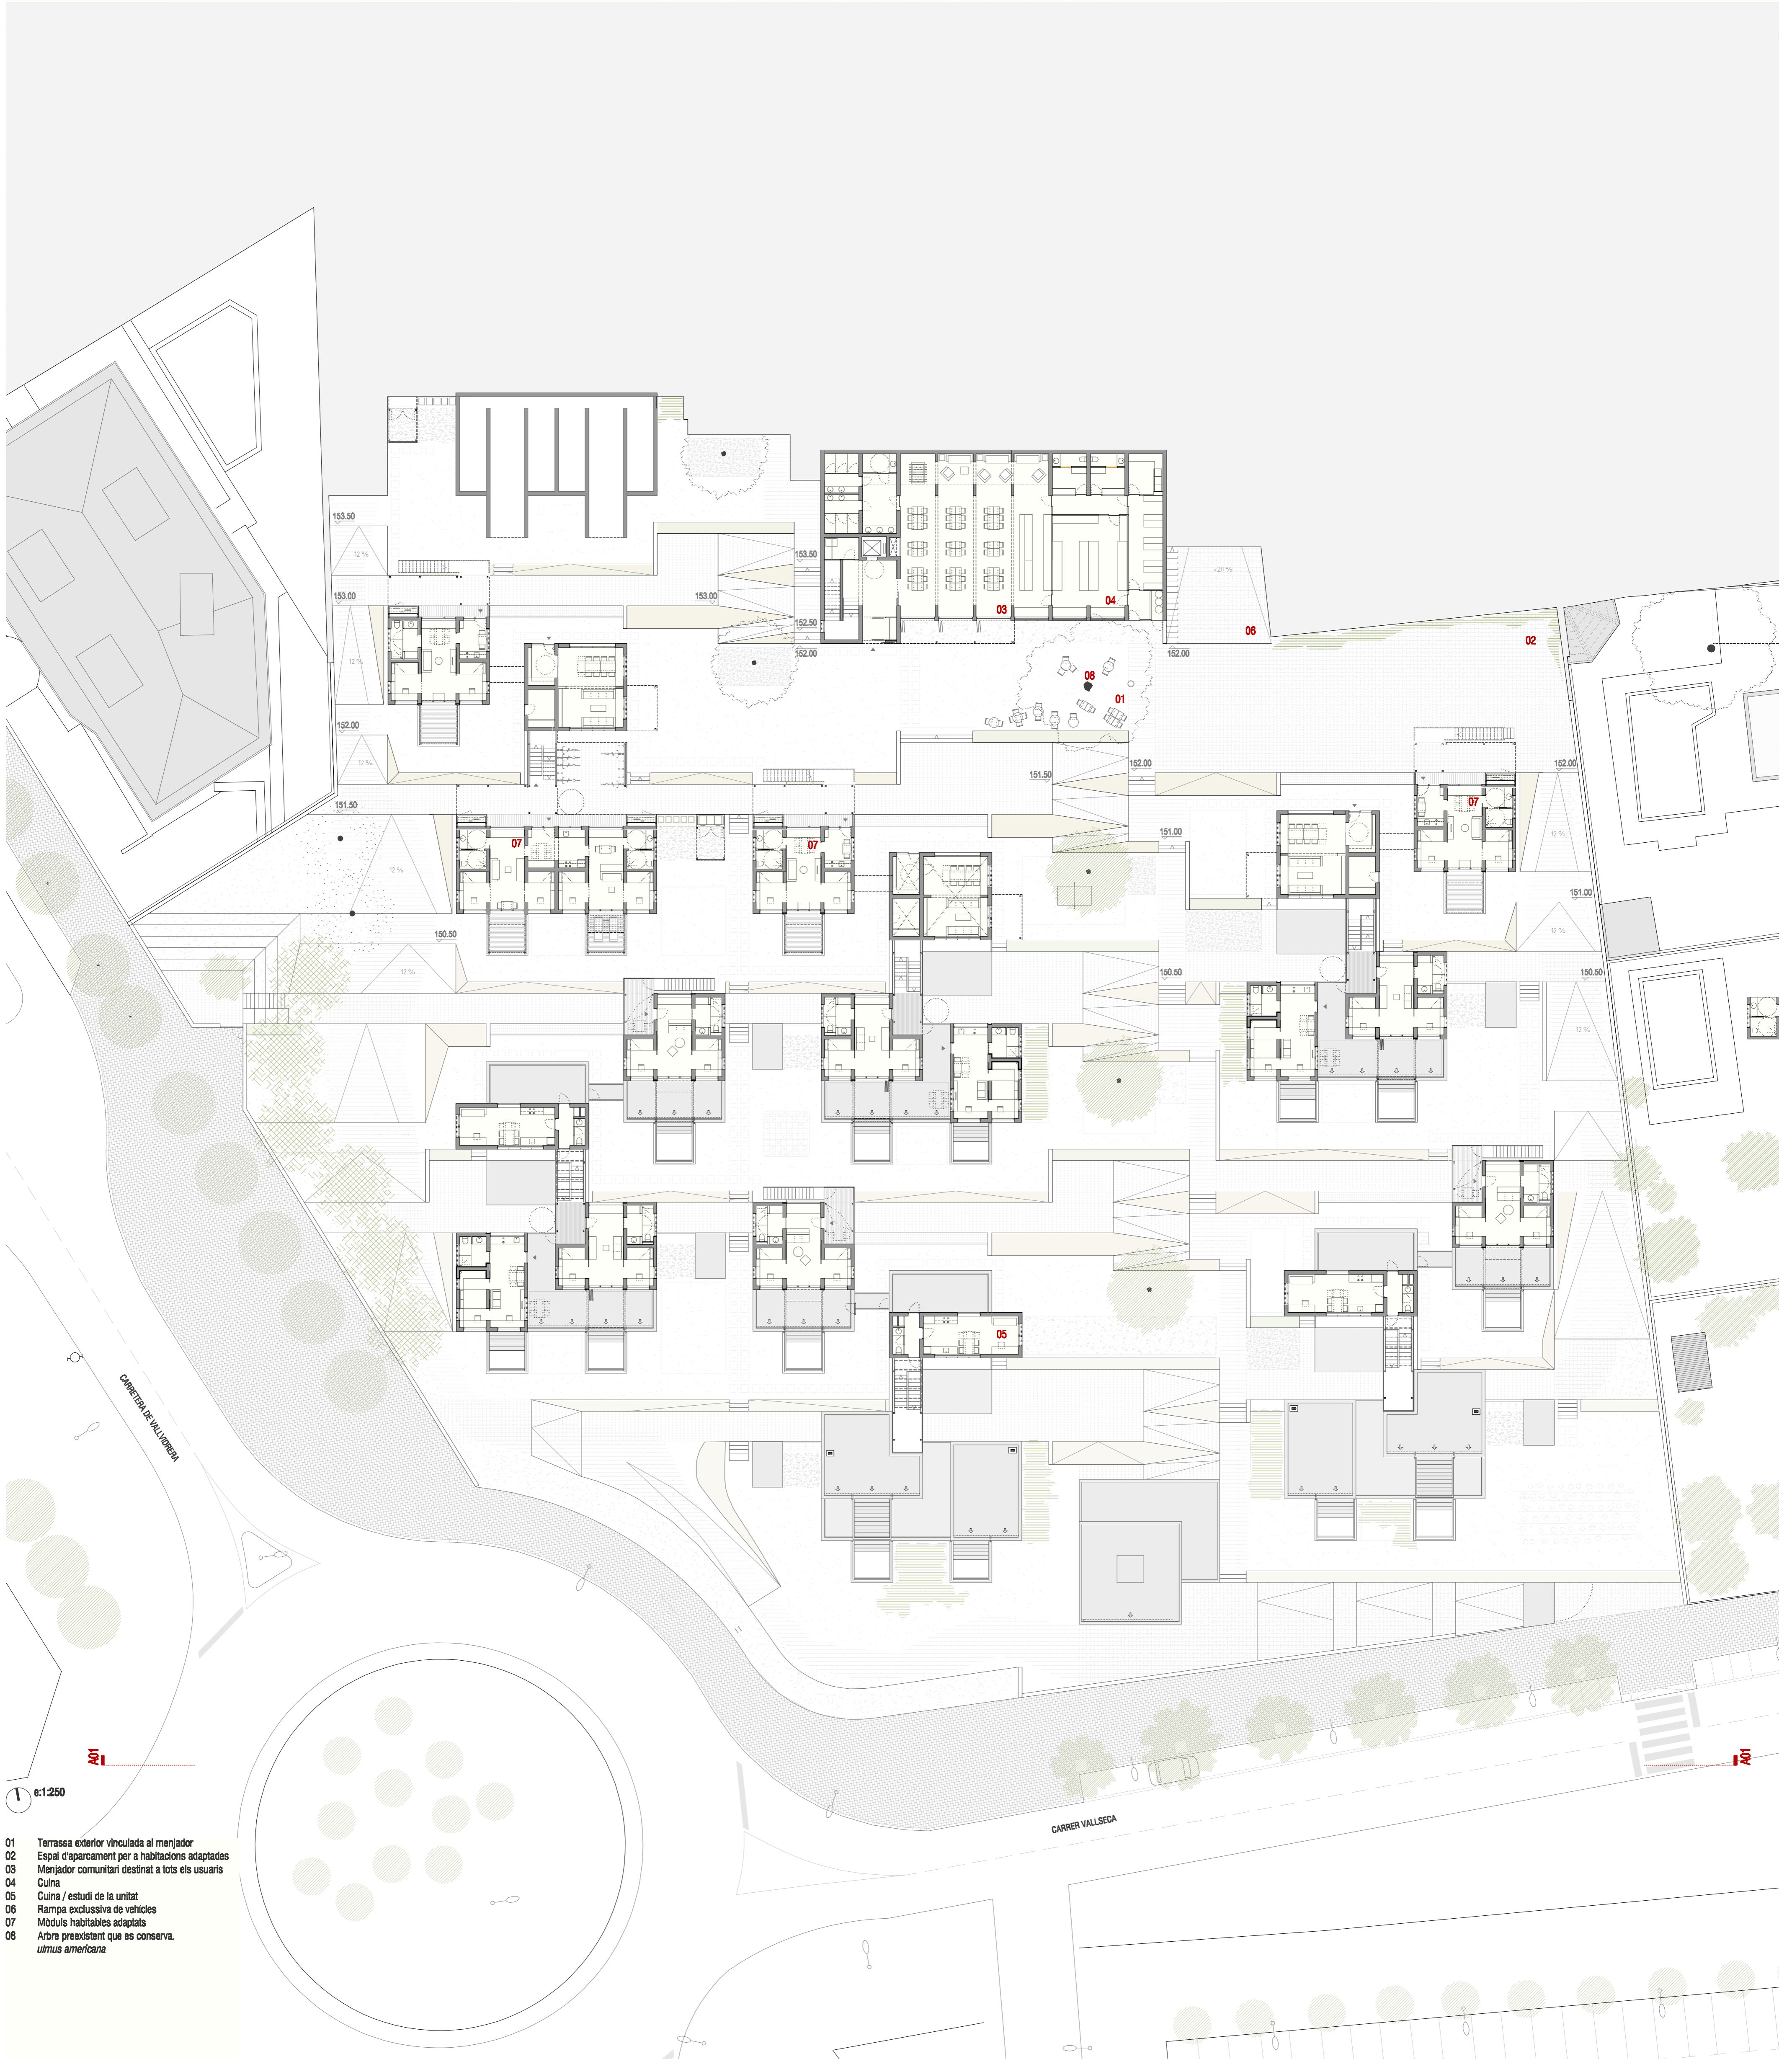

e:1:250

- 01 Terrassa exterior vinculada al menjador
- 02 Espai d'aparcament per a habitacions adaptades
- 03 Menjador comunitari destinat a tots els usuaris
- 04 Cuina
- 05 Cuina / estudi de la unitat
- 06 Rampla exclusiva de vehicles
- 07 Mòduls habitables adaptats
- 08 Arbre preexistent que es conserva.
ulmus americana