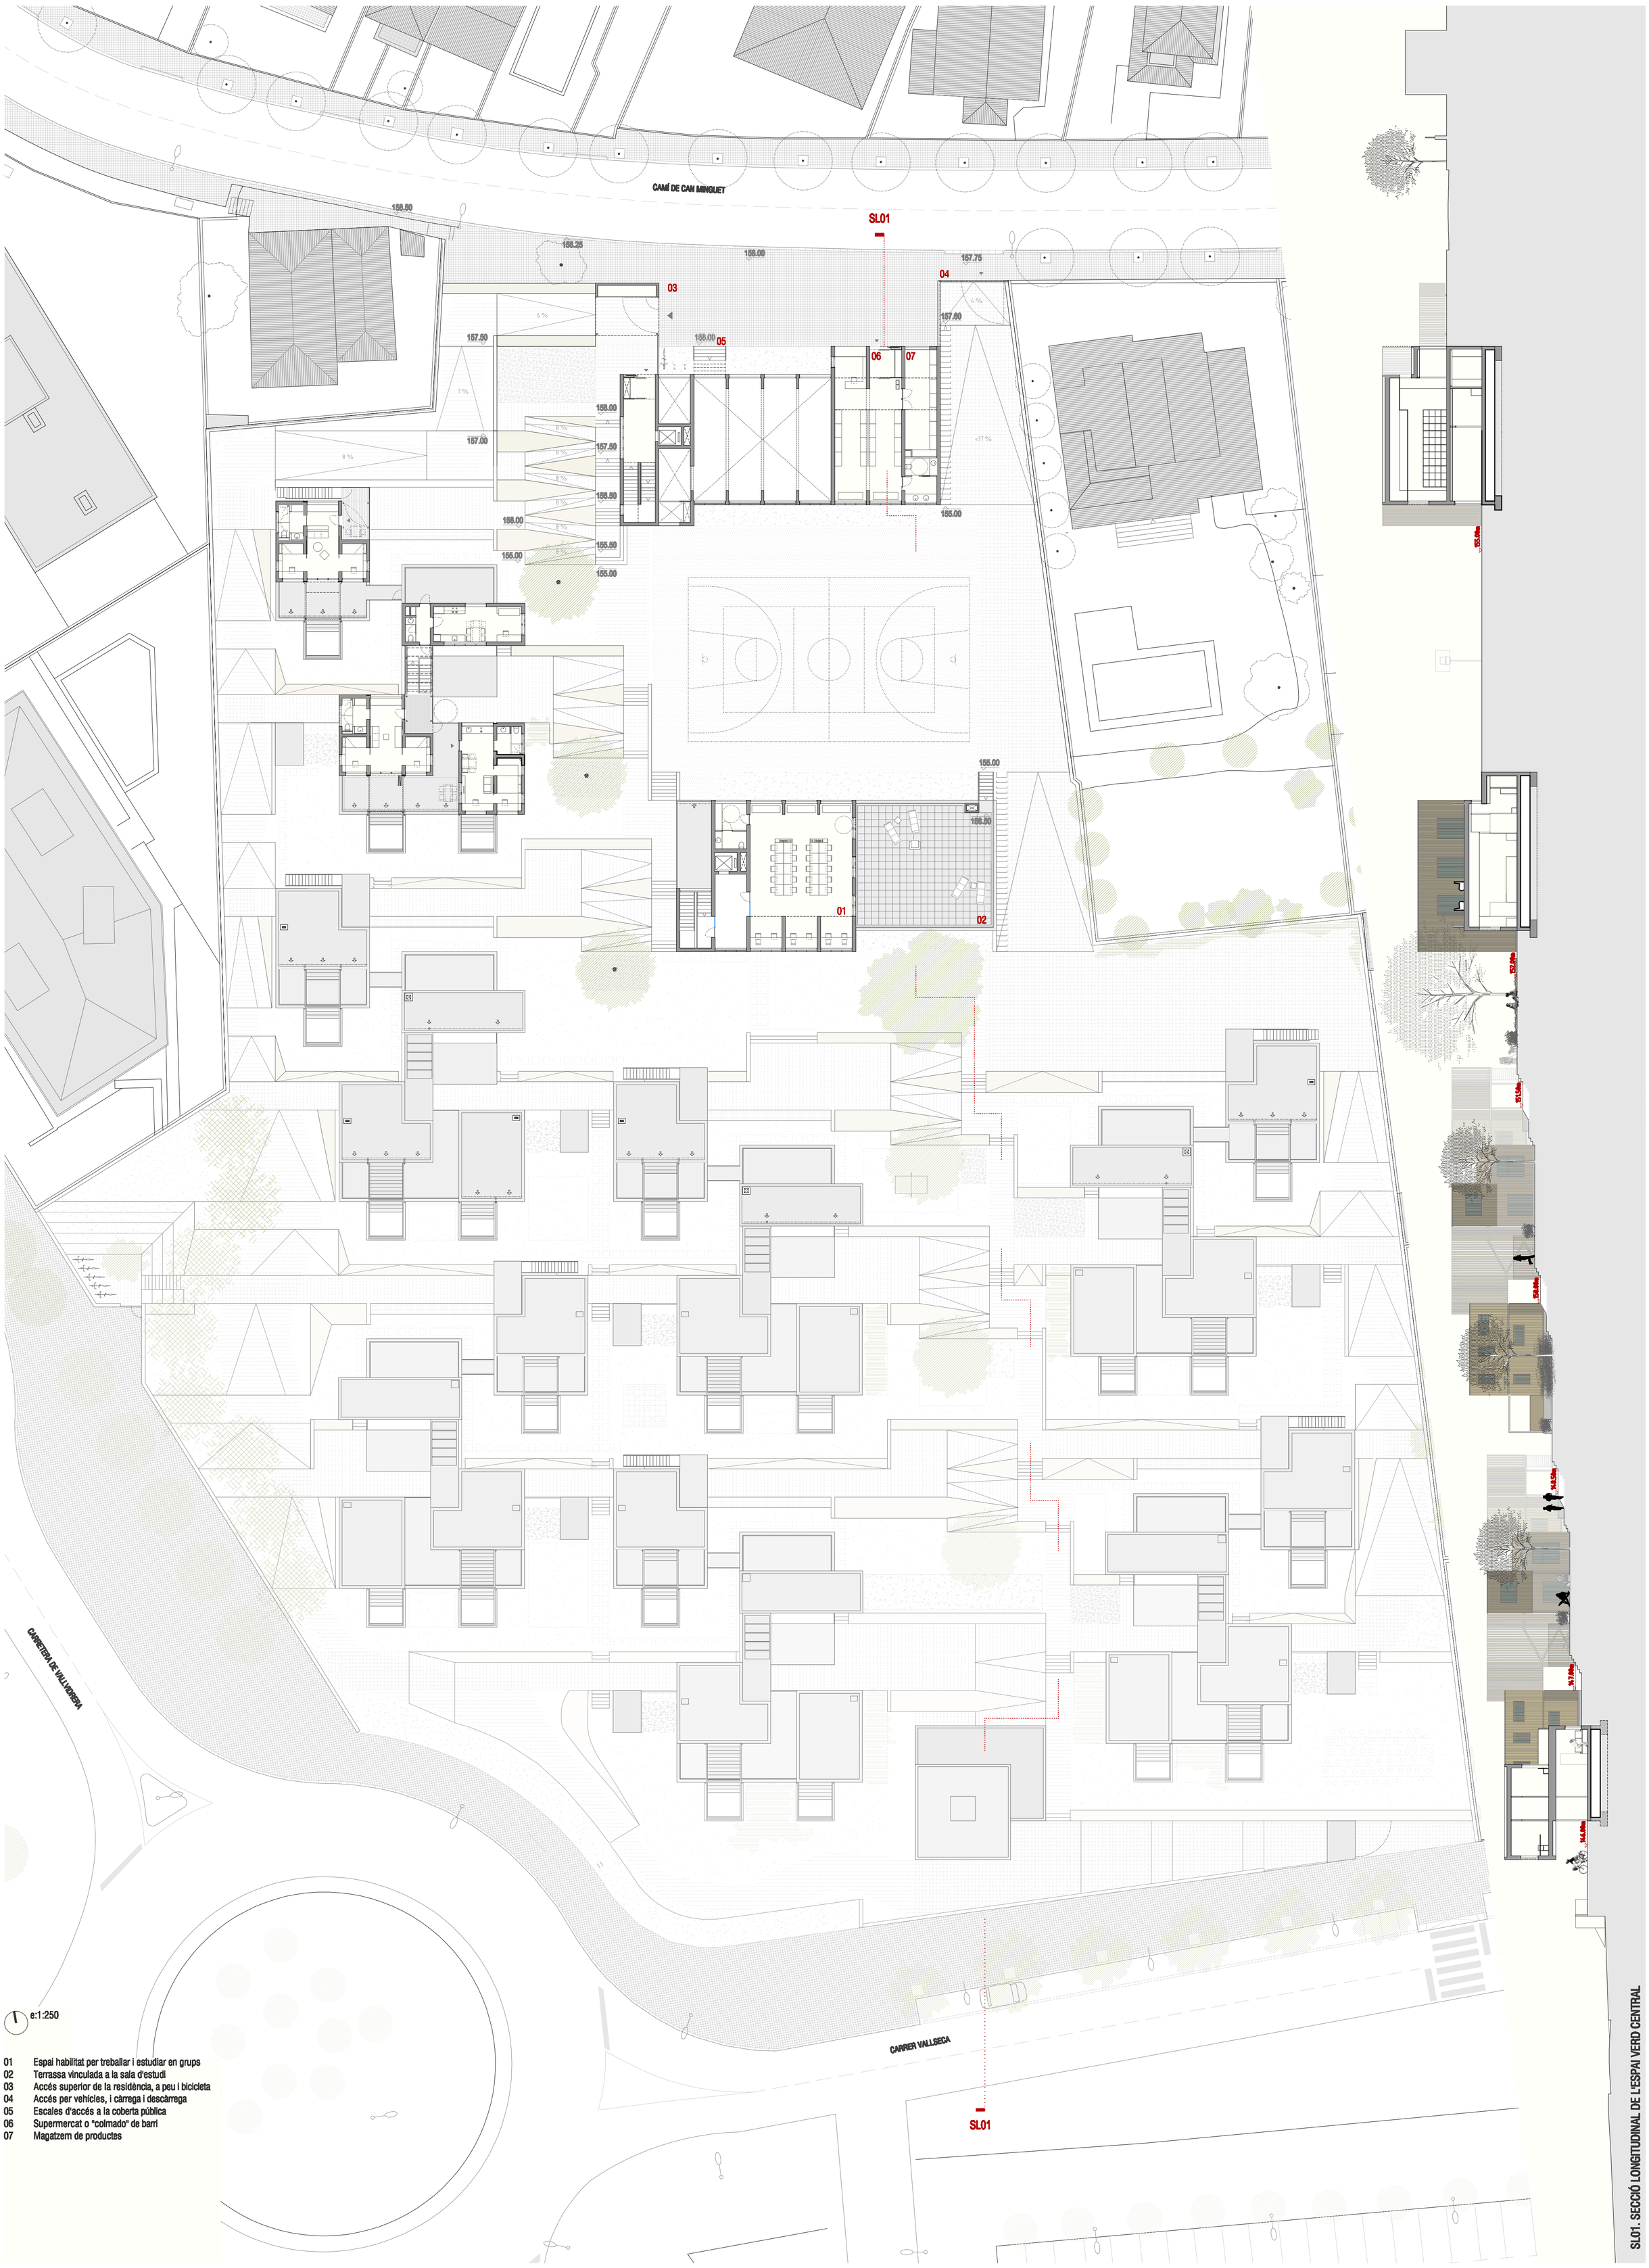

01 Espai habilitat per treballar i estudiar en grups
02 Terrassa vinculada a la sala d'estudi
03 Accés superior de la residència, a peu i bicicleta
04 Accés per vehícles, i càrrega i descàrrega
05 Escales d'accés a la coberta pública
06 Supermercat o "colmado" de barri
07 Magatzem de productes