



### Organigrama + desenvolupament

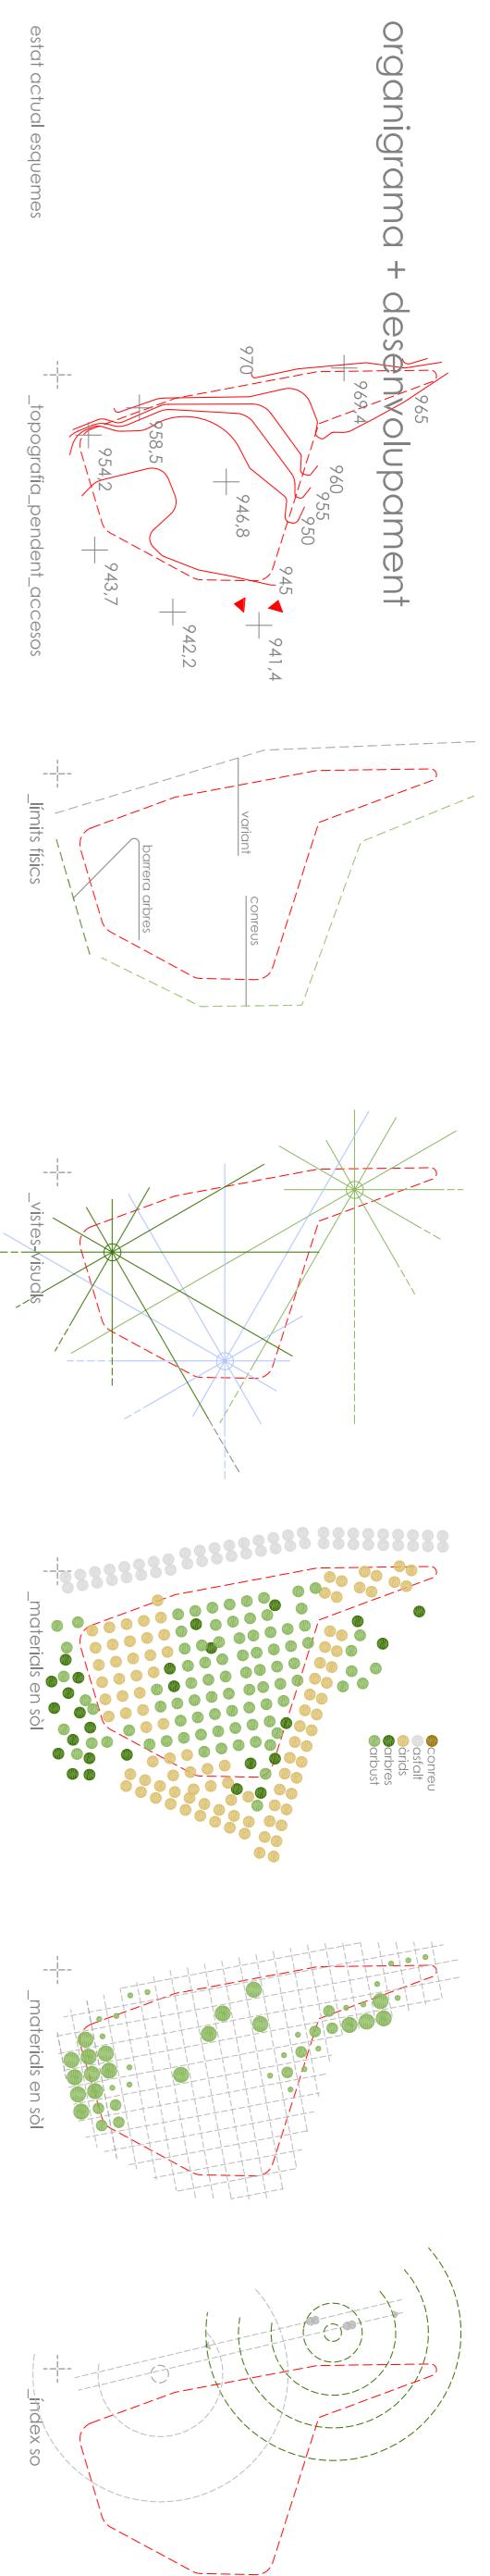

### Intervenció sector econòmic\_turisme [programa]

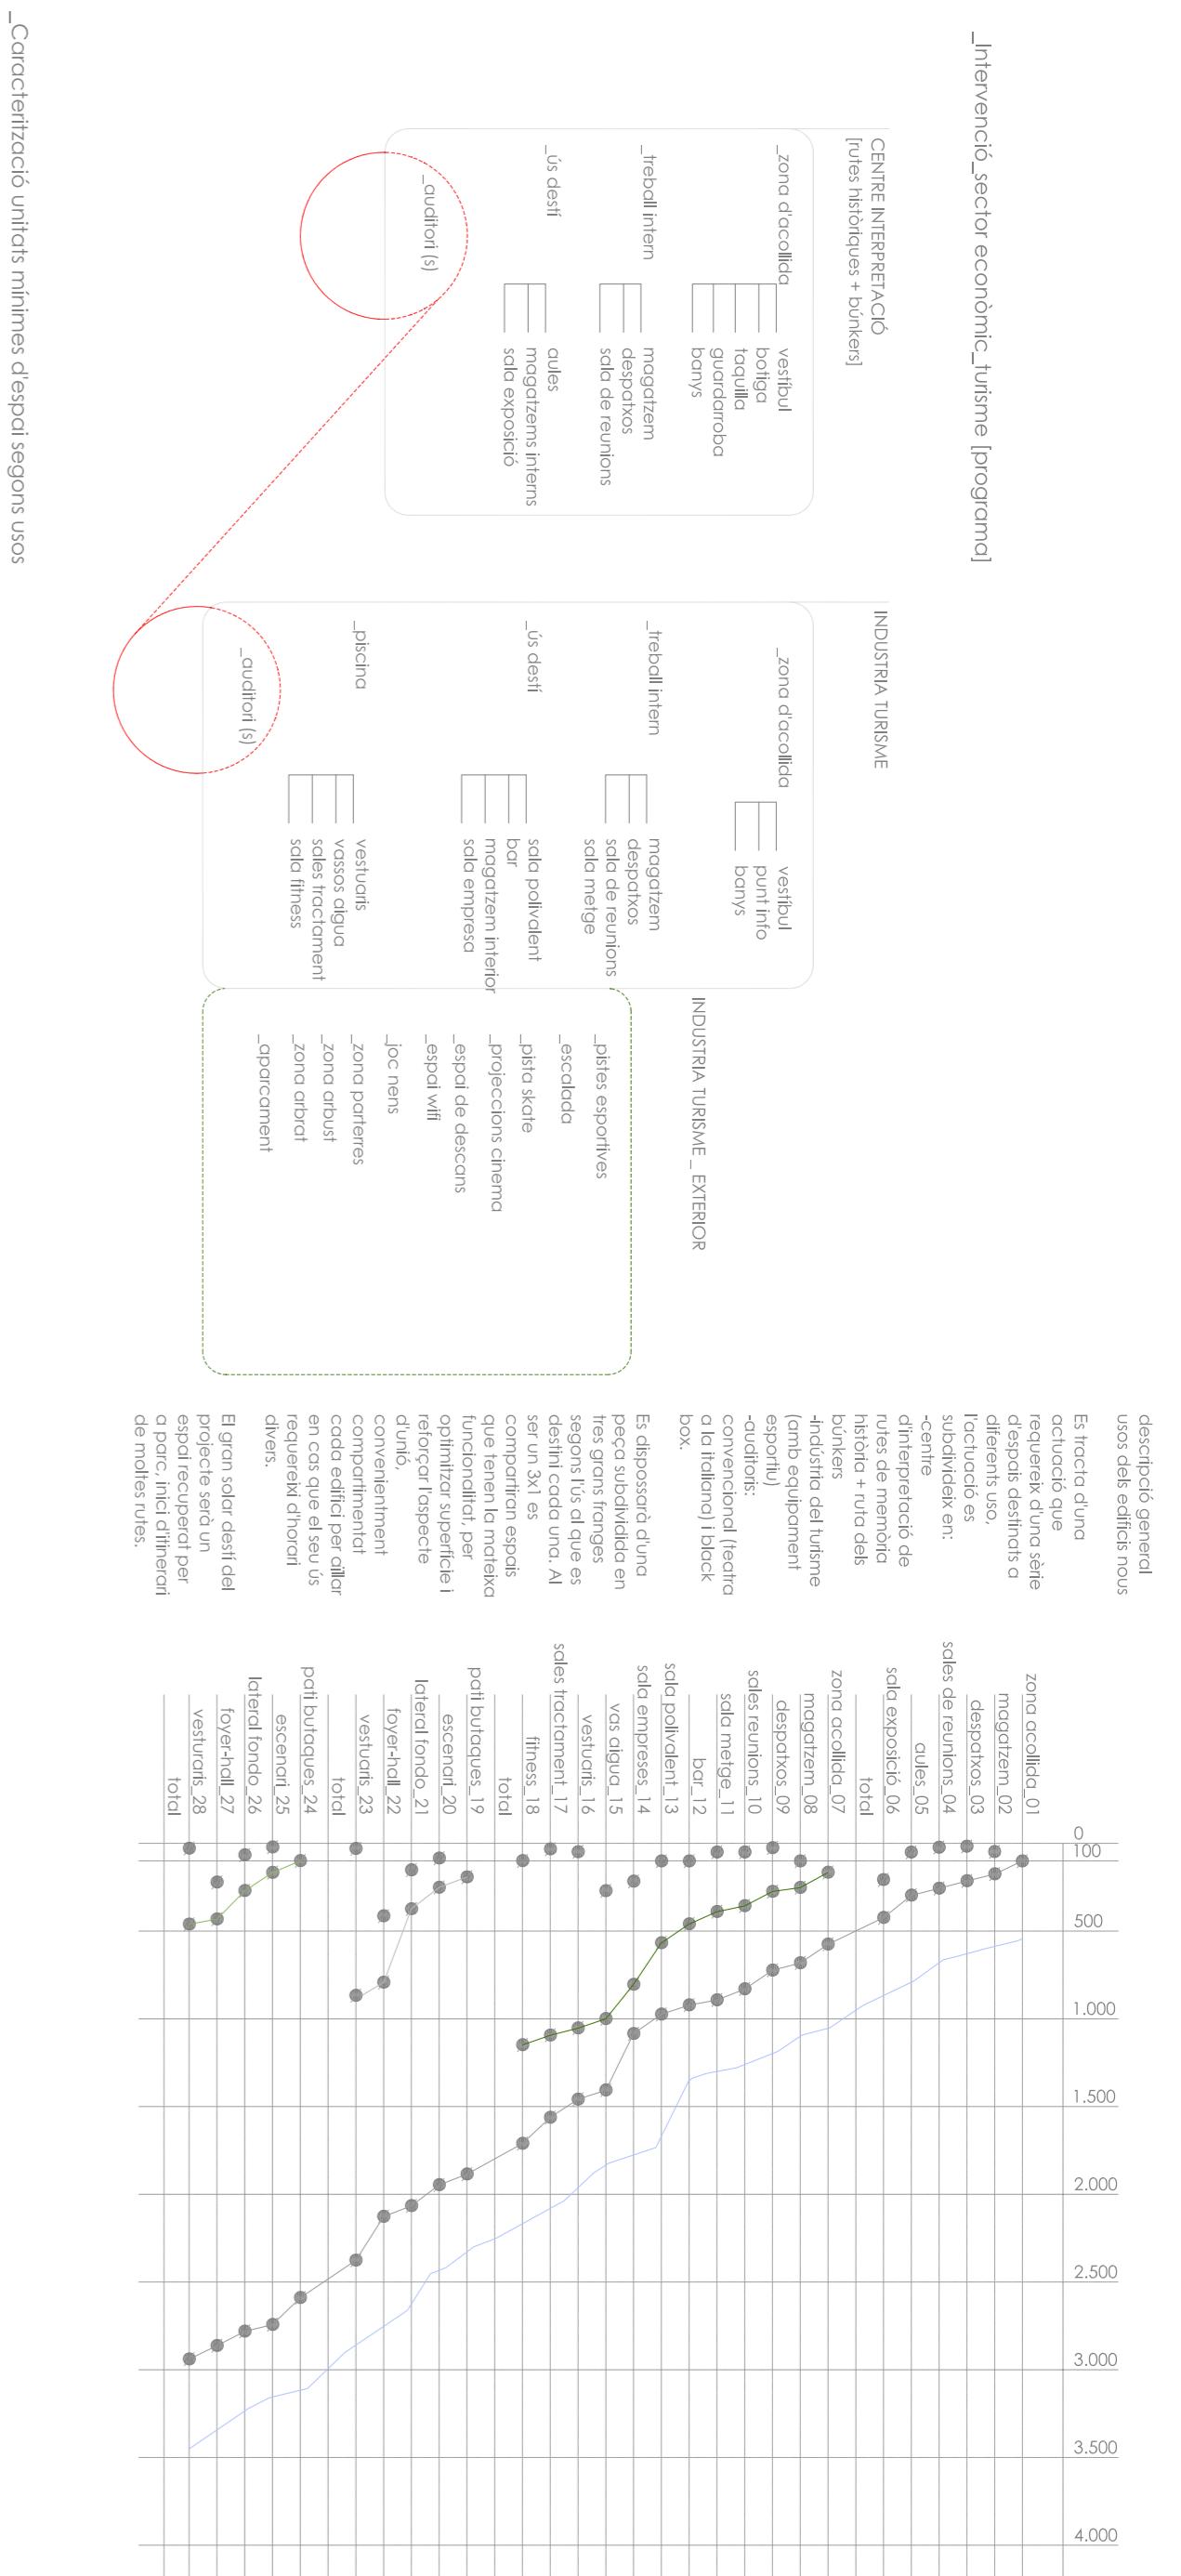

### descritió general









