


## Seccions Verticals Tipològiques Biblioteca

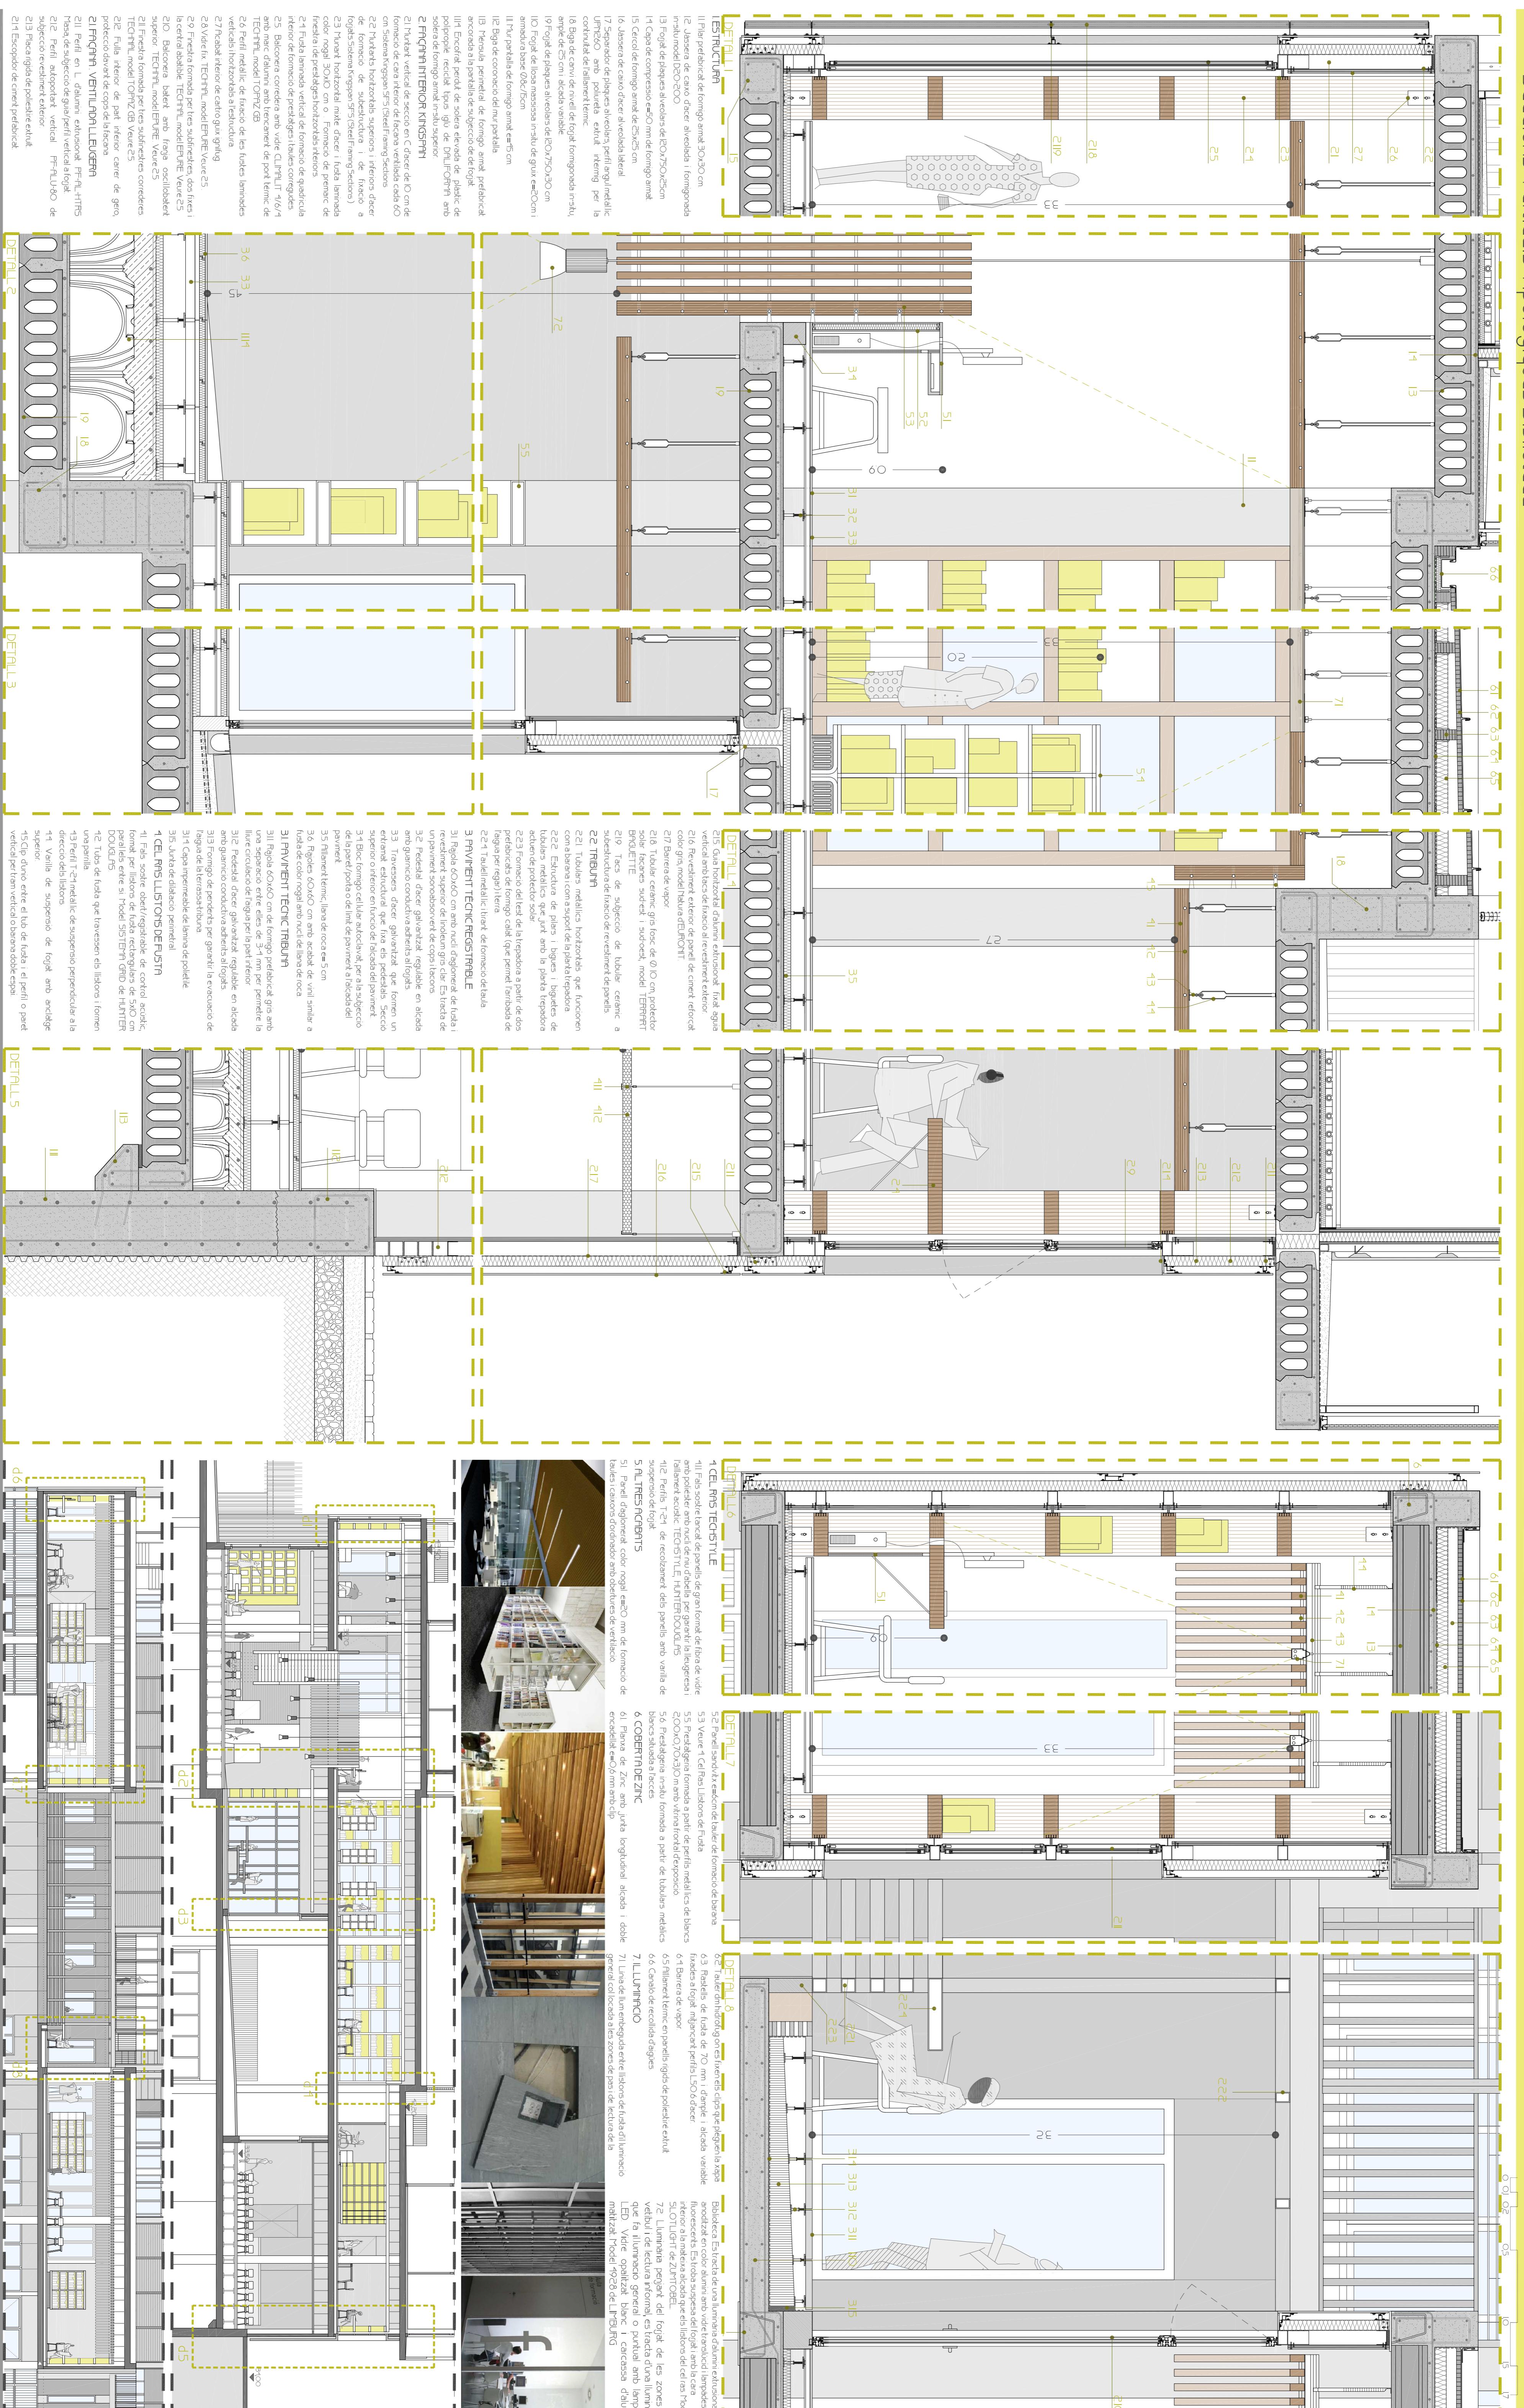

## Equipaments Públics a l'Eixample de Barcelona

\_ aparcament públic \_ biblioteca de barri \_ escolabressol \_ habitatge mínim \_

### Introducció

### Descripció de la Proposta

### Construcció

### estructura

### instal.lacions

### imatges

### 17/31