


02. ESTRATÈGIES DE PROJECTE

EL SOLAR I ELS SEUS CARRERS




El solar es troba a la confluència entre els carrers Provença, Casanova i Villarroel; l'Hospital Clinic i el Mercat del Ninot. Aquest ocupa la meitat d'una illa de l'Eixample i té un petit desnivell de 1,5 m en el sentit transversal.


Carrer Provença

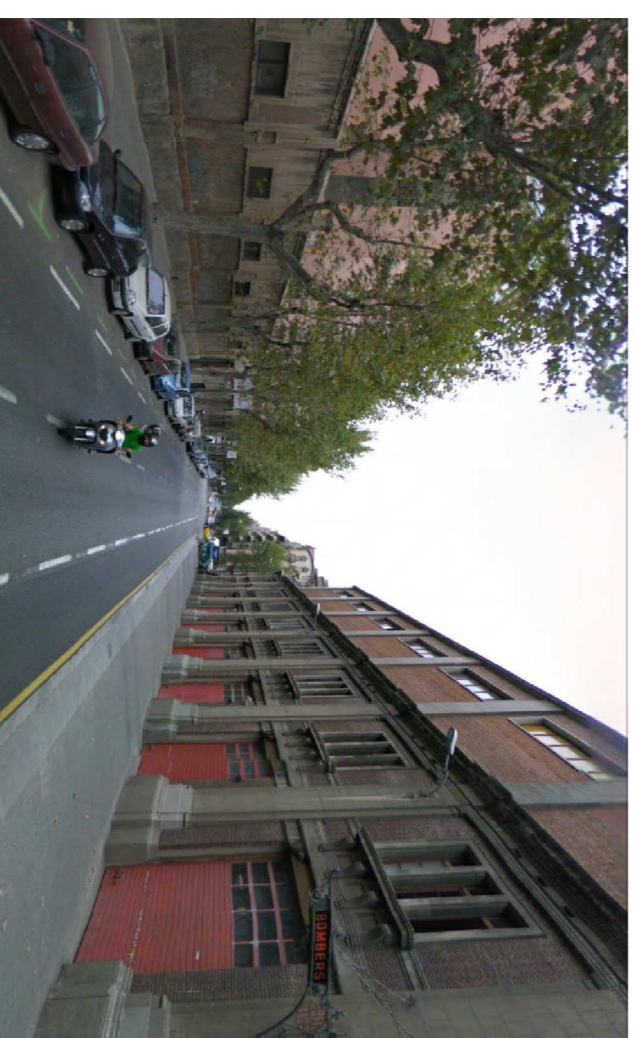


Aquest tram del carrer Provença resulta ser molt solitari, ja que està vorejat per dos murs on es desenvolupa cap activat que atregui al vianant.

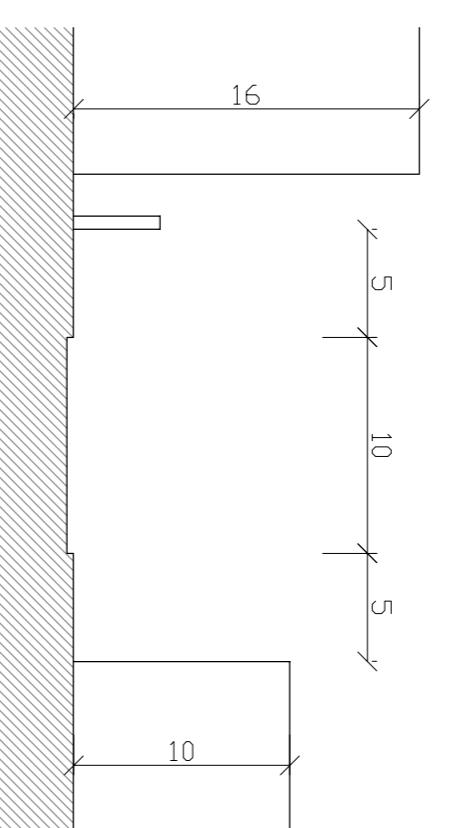


Carrer Casanova

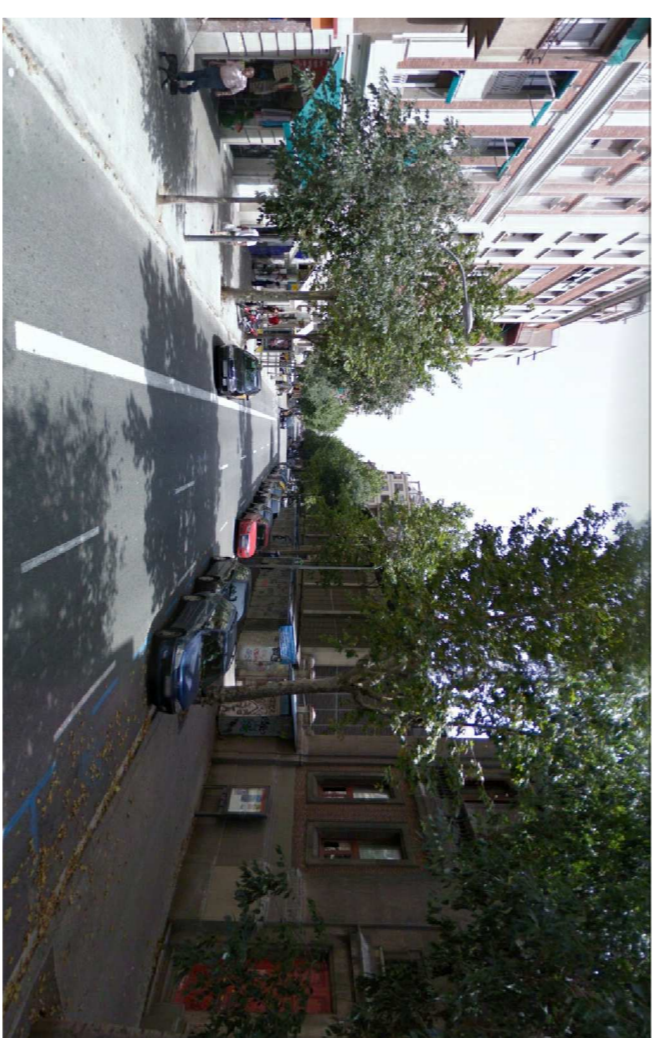



Tots dos carrers resulten ser molt similars, ja que pràcticament tenen la mateixa pendient i es desenvolupen les mateixes activitats (comercial). De manera que resulta un carrer fluid tant pel trànsit de persones com de vehicles.

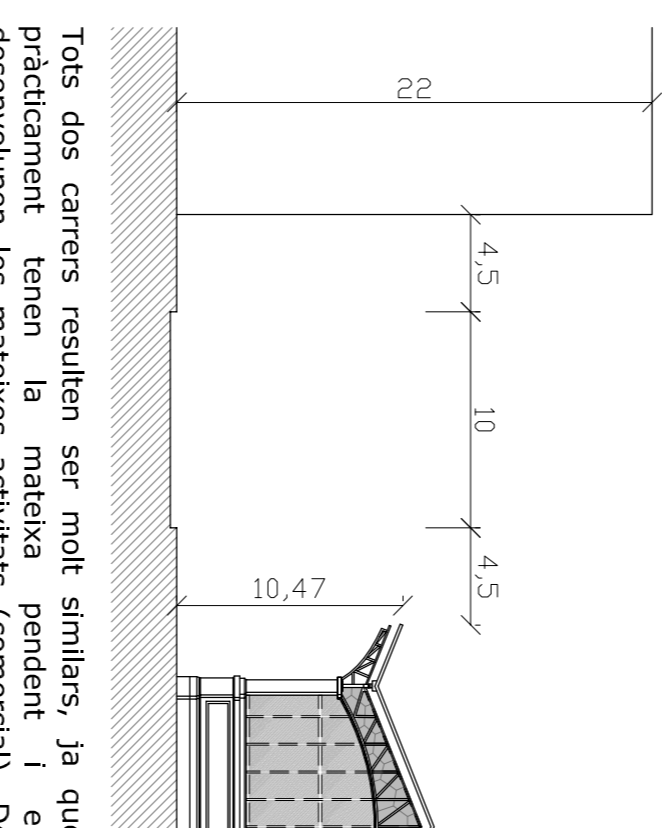

Carrer Villarroel



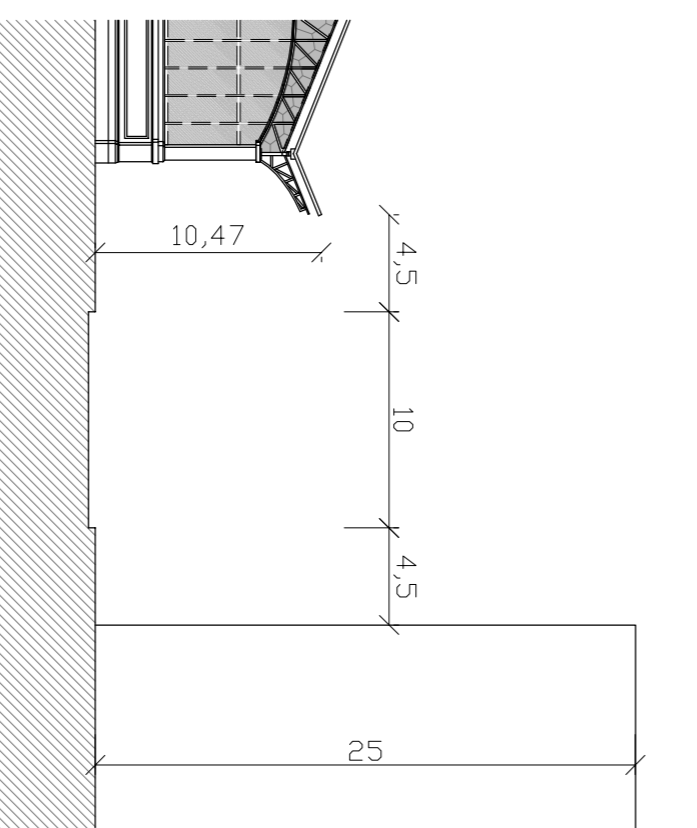


Passatge

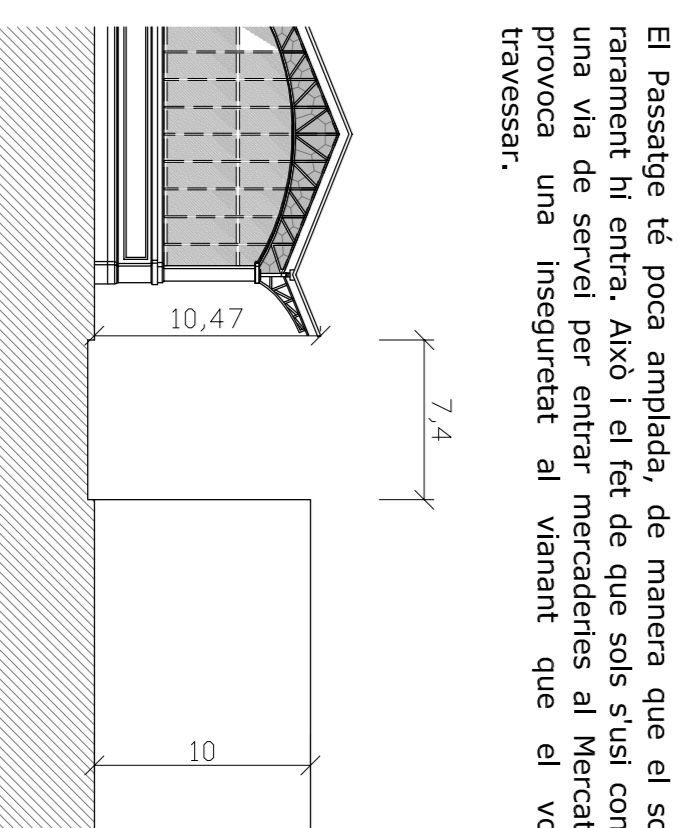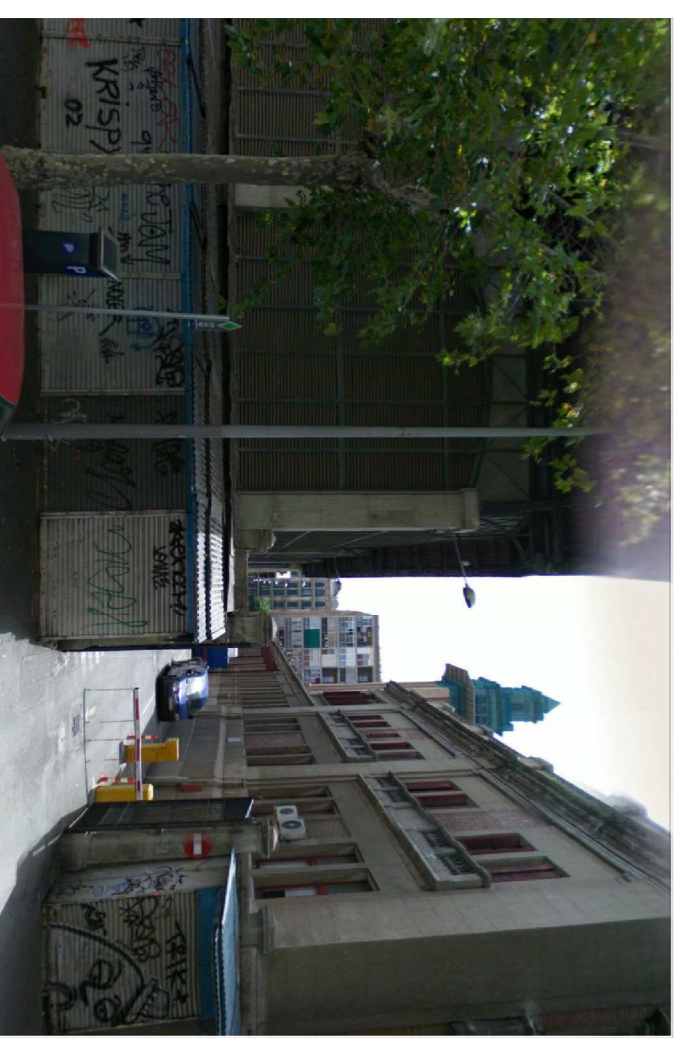


El Passatge té poca amplada, de manera que el sol rarament hi entra. Això i el fet de que sols s'usi com una via de servei per entrar mercaderies al Mercat, provoca una inseguretat al vianant que el vol travessar.

INTENCIONS DEL PROJECTE

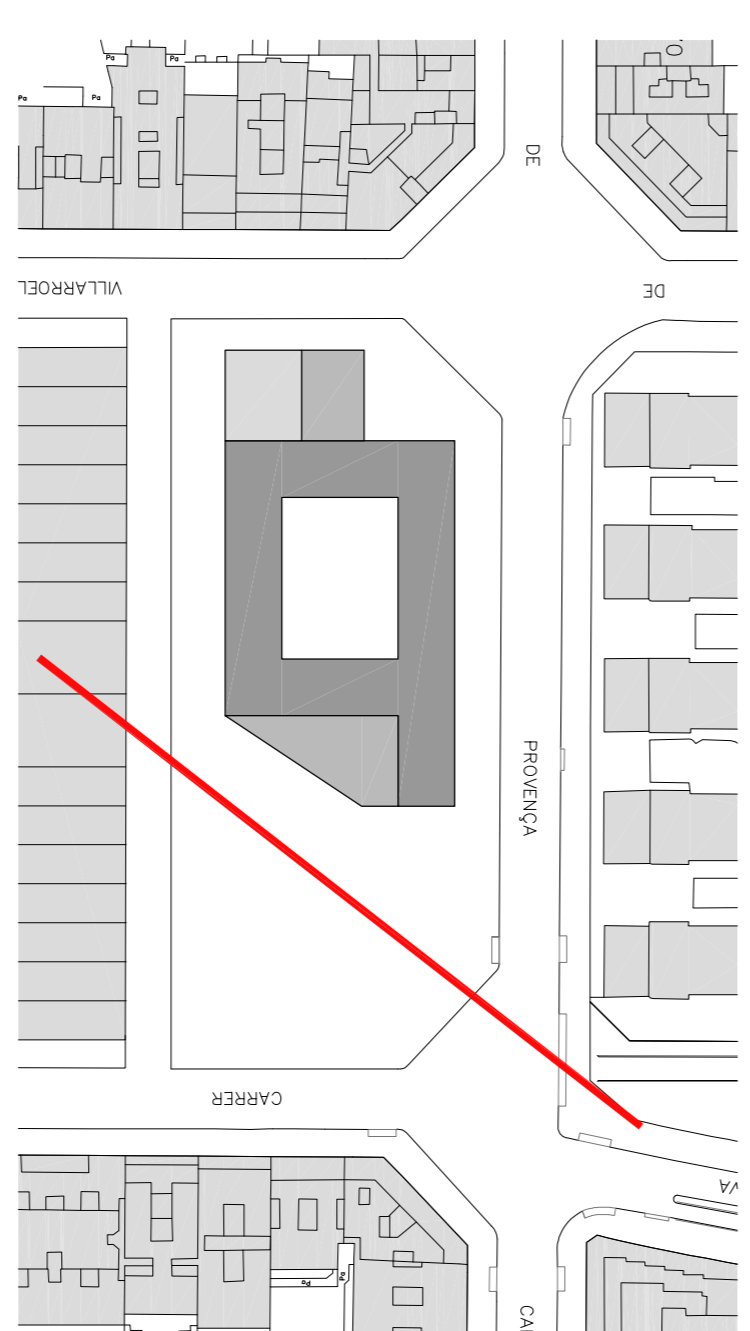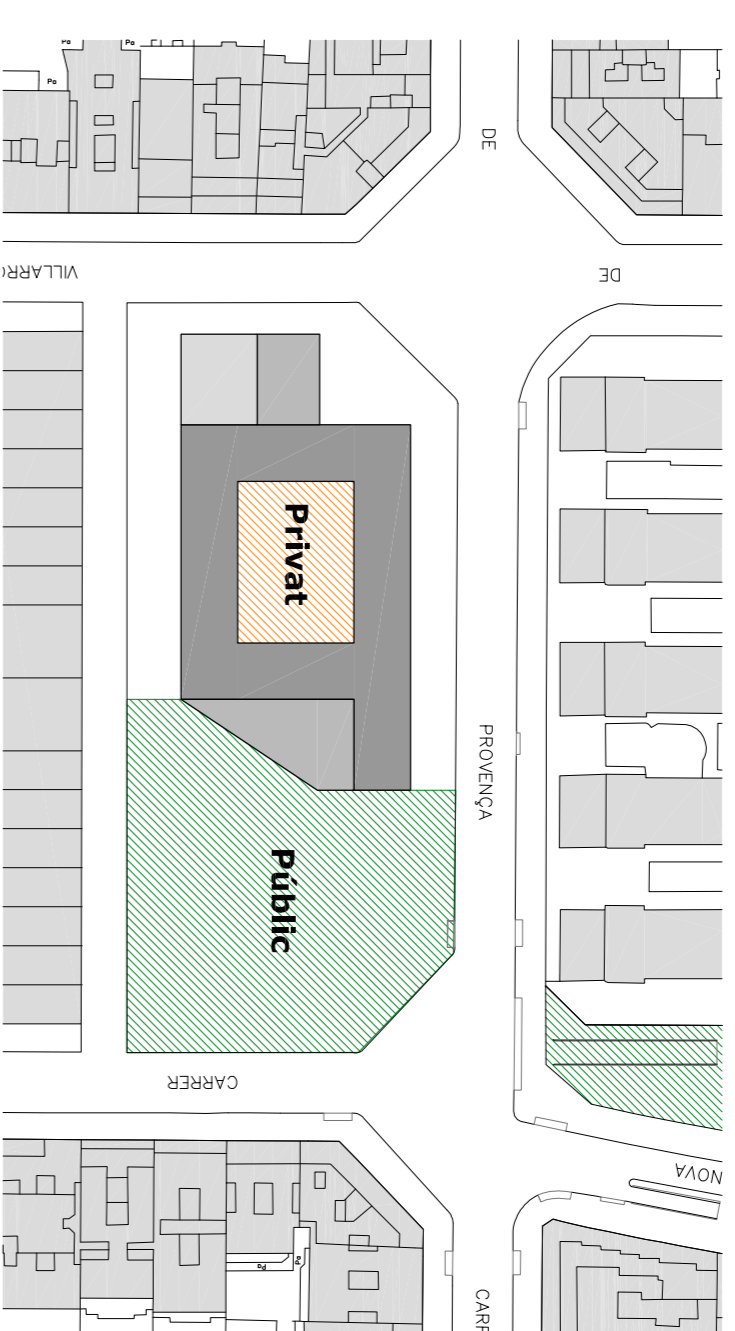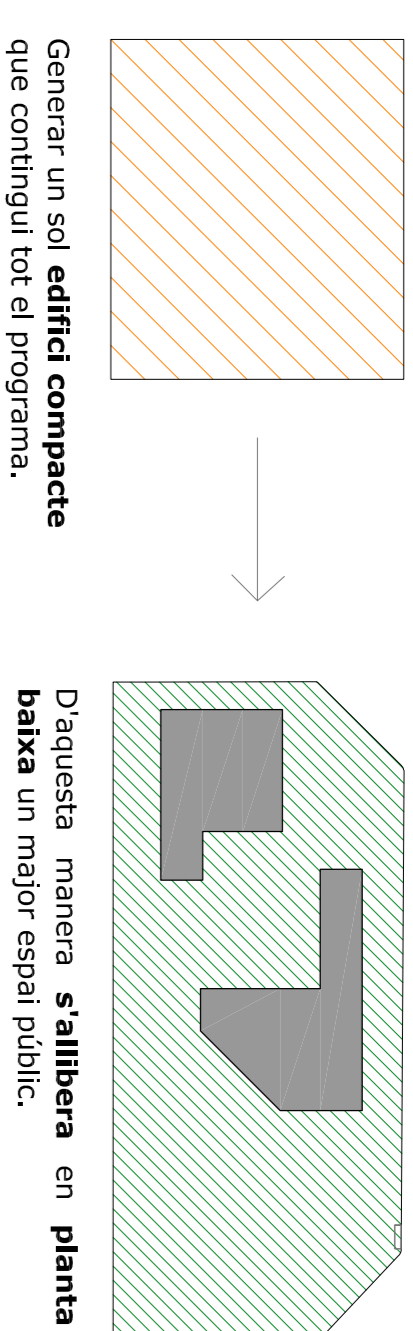

PROGRAMA I REQUERIMENTS

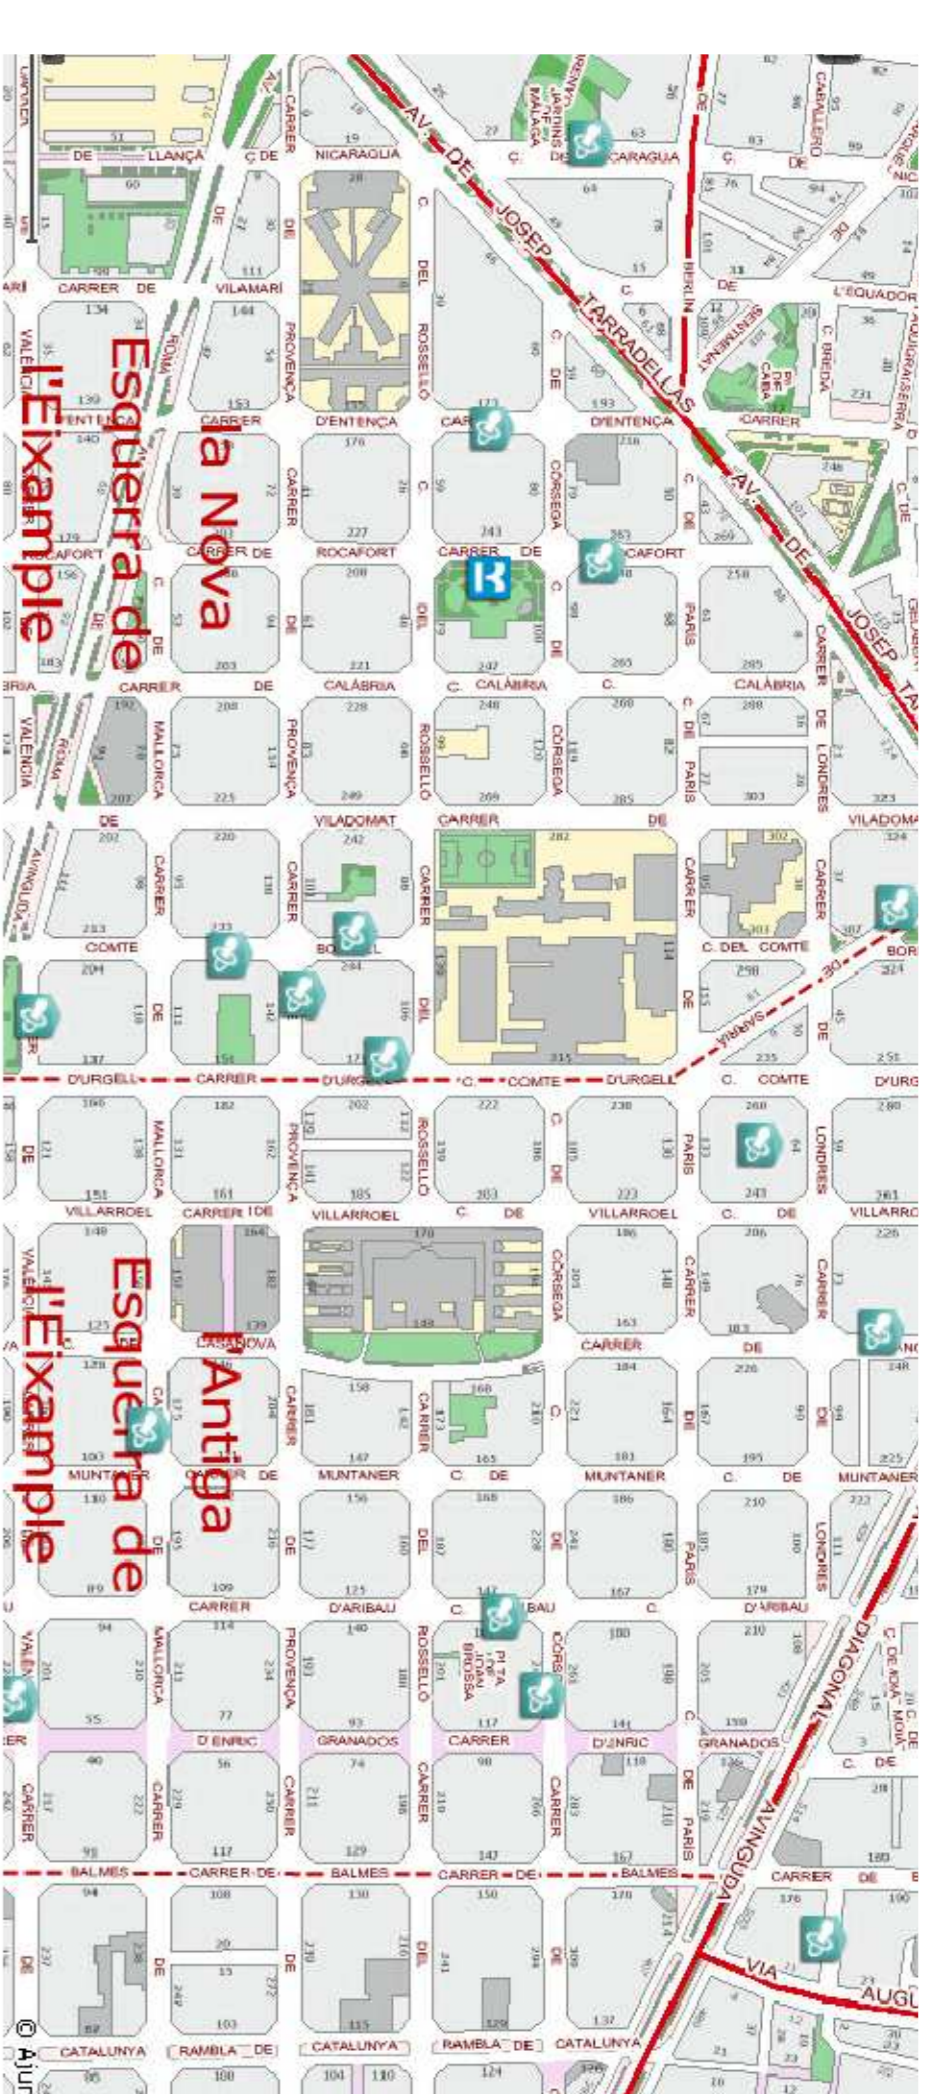

En el barri de la Nova Esquerra de l'Eixample apareixen forces escolars Bressol i una biblioteca municipal. Per contra en el Barri de l'Antiga Esquerra de l'Eixample apareixen menys escoles bressol i cap biblioteca. Per tal de compensar aquesta diferència, el nou equipament conté una petita escola bressol (0-3 anys), una nova biblioteca municipal i 36 habitacles per a gent jove.

Escola Bressol

Biblioteca Municipal

Vivendes

Vivendes

- Superfície aprox.: 40 m²,
1 dormitori doble
1 plat de dutxa (80x80 cm)
1 sala amb cuina oberta
1 zona de rentat

Ventilació creuada: obligatòria

Assoleix mínim: 2 hores al dia durant el solstici d'hivern.

Biblioteca

- Zona d'acollida i promoció: per atendre les visites i realitzar activitats de culte en les aules.

- Zona general: destinada a la consulta de tot tipus de suport documental (llibres, cds, diaris, revistes,...). Llum natural indirecta del Nord.

- Zona infantil: zona de consulta de llibres i jocs destinada als infants. Aquesta ha d'estar alludada de la resta per tal de no molestar a la resta dels usuaris.

- Zona de treball intern: espai privat destinat al us exclusiu del personal que treballa en la biblioteca.


Escola Bressol

- Accés i administració: per atendre les visites, tenir un control visual de l'accés i disposar d'una sala on poder guardar els cotxes.


- Espais comuns: sala de focs interior (relacionada amb les aules) i pati exterior.

- Espais de servei: cuina, bugaderia, magatzem, vestidor del personal, cambra de neteja per atendre les necessitats per a un nombre aproximat de 120 persones (adults i infants).


Planta Tercera i Quarta

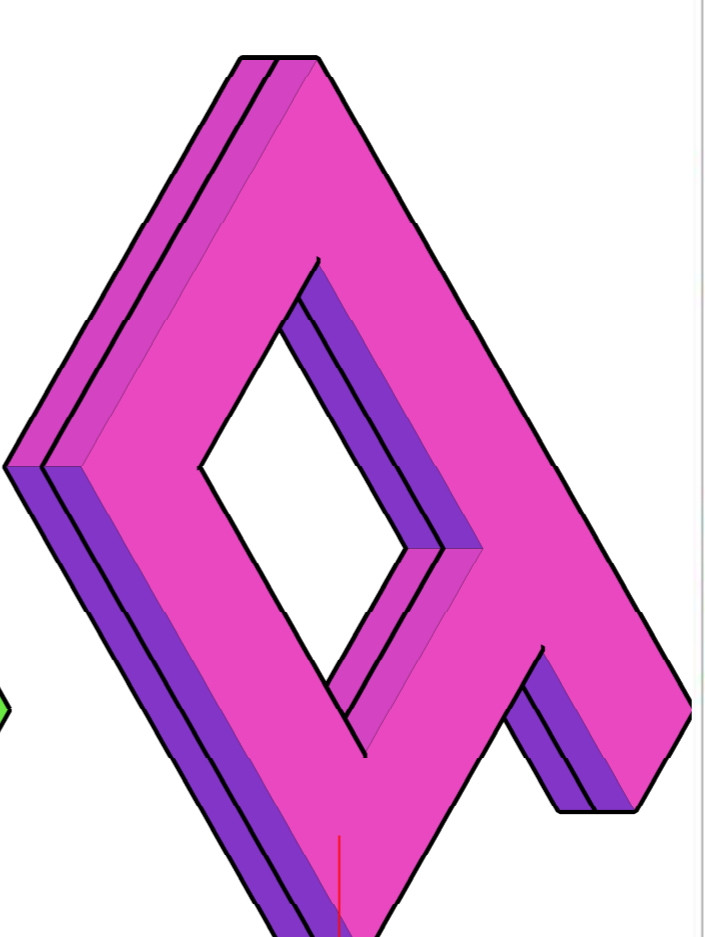

Planta Segona

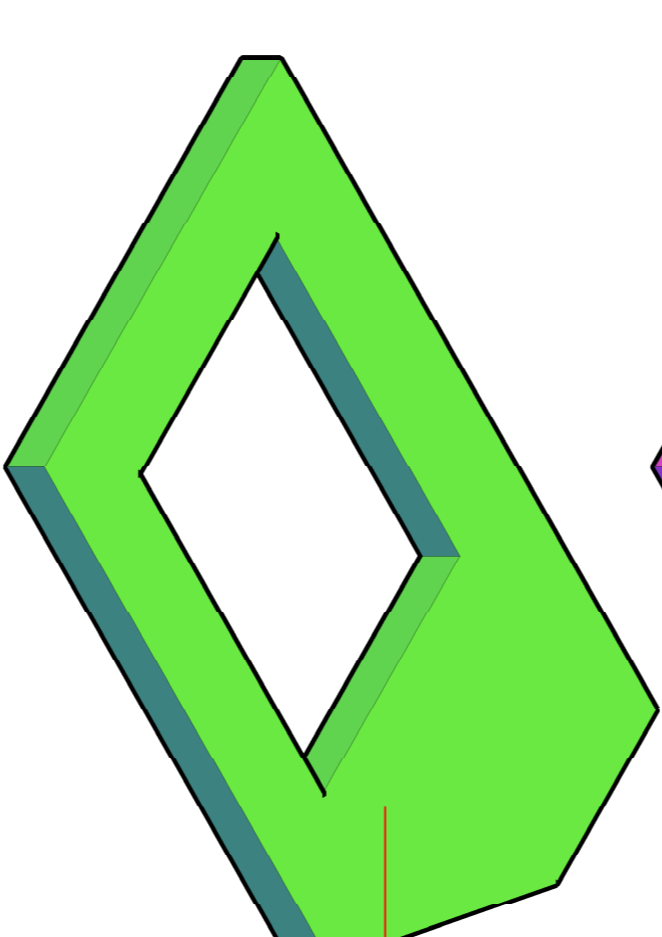

Planta Primera

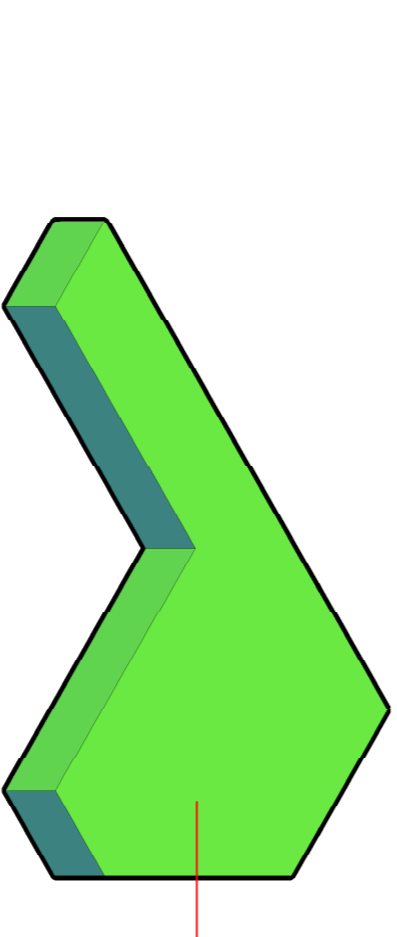

Planta Baixa

