

CANTONADA DEST



PASSATGE DEL MERCAT




OBERTURA AL MERCAT



VISTA DEL MERCAT




|||

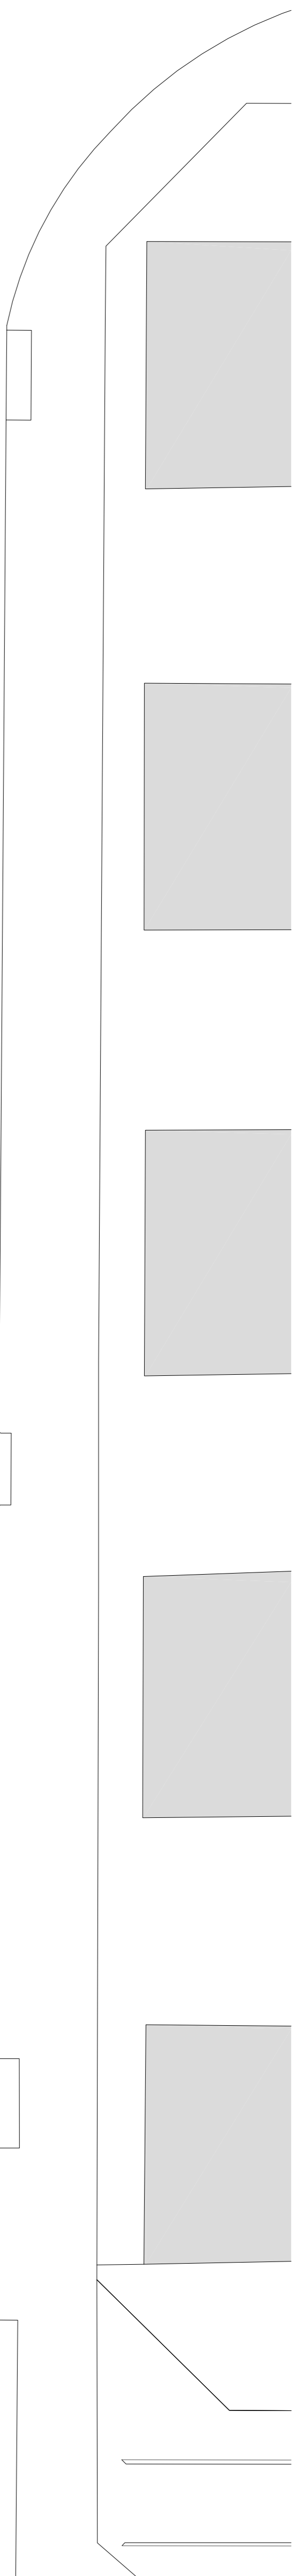

PROVENÇA

VILLARROEL

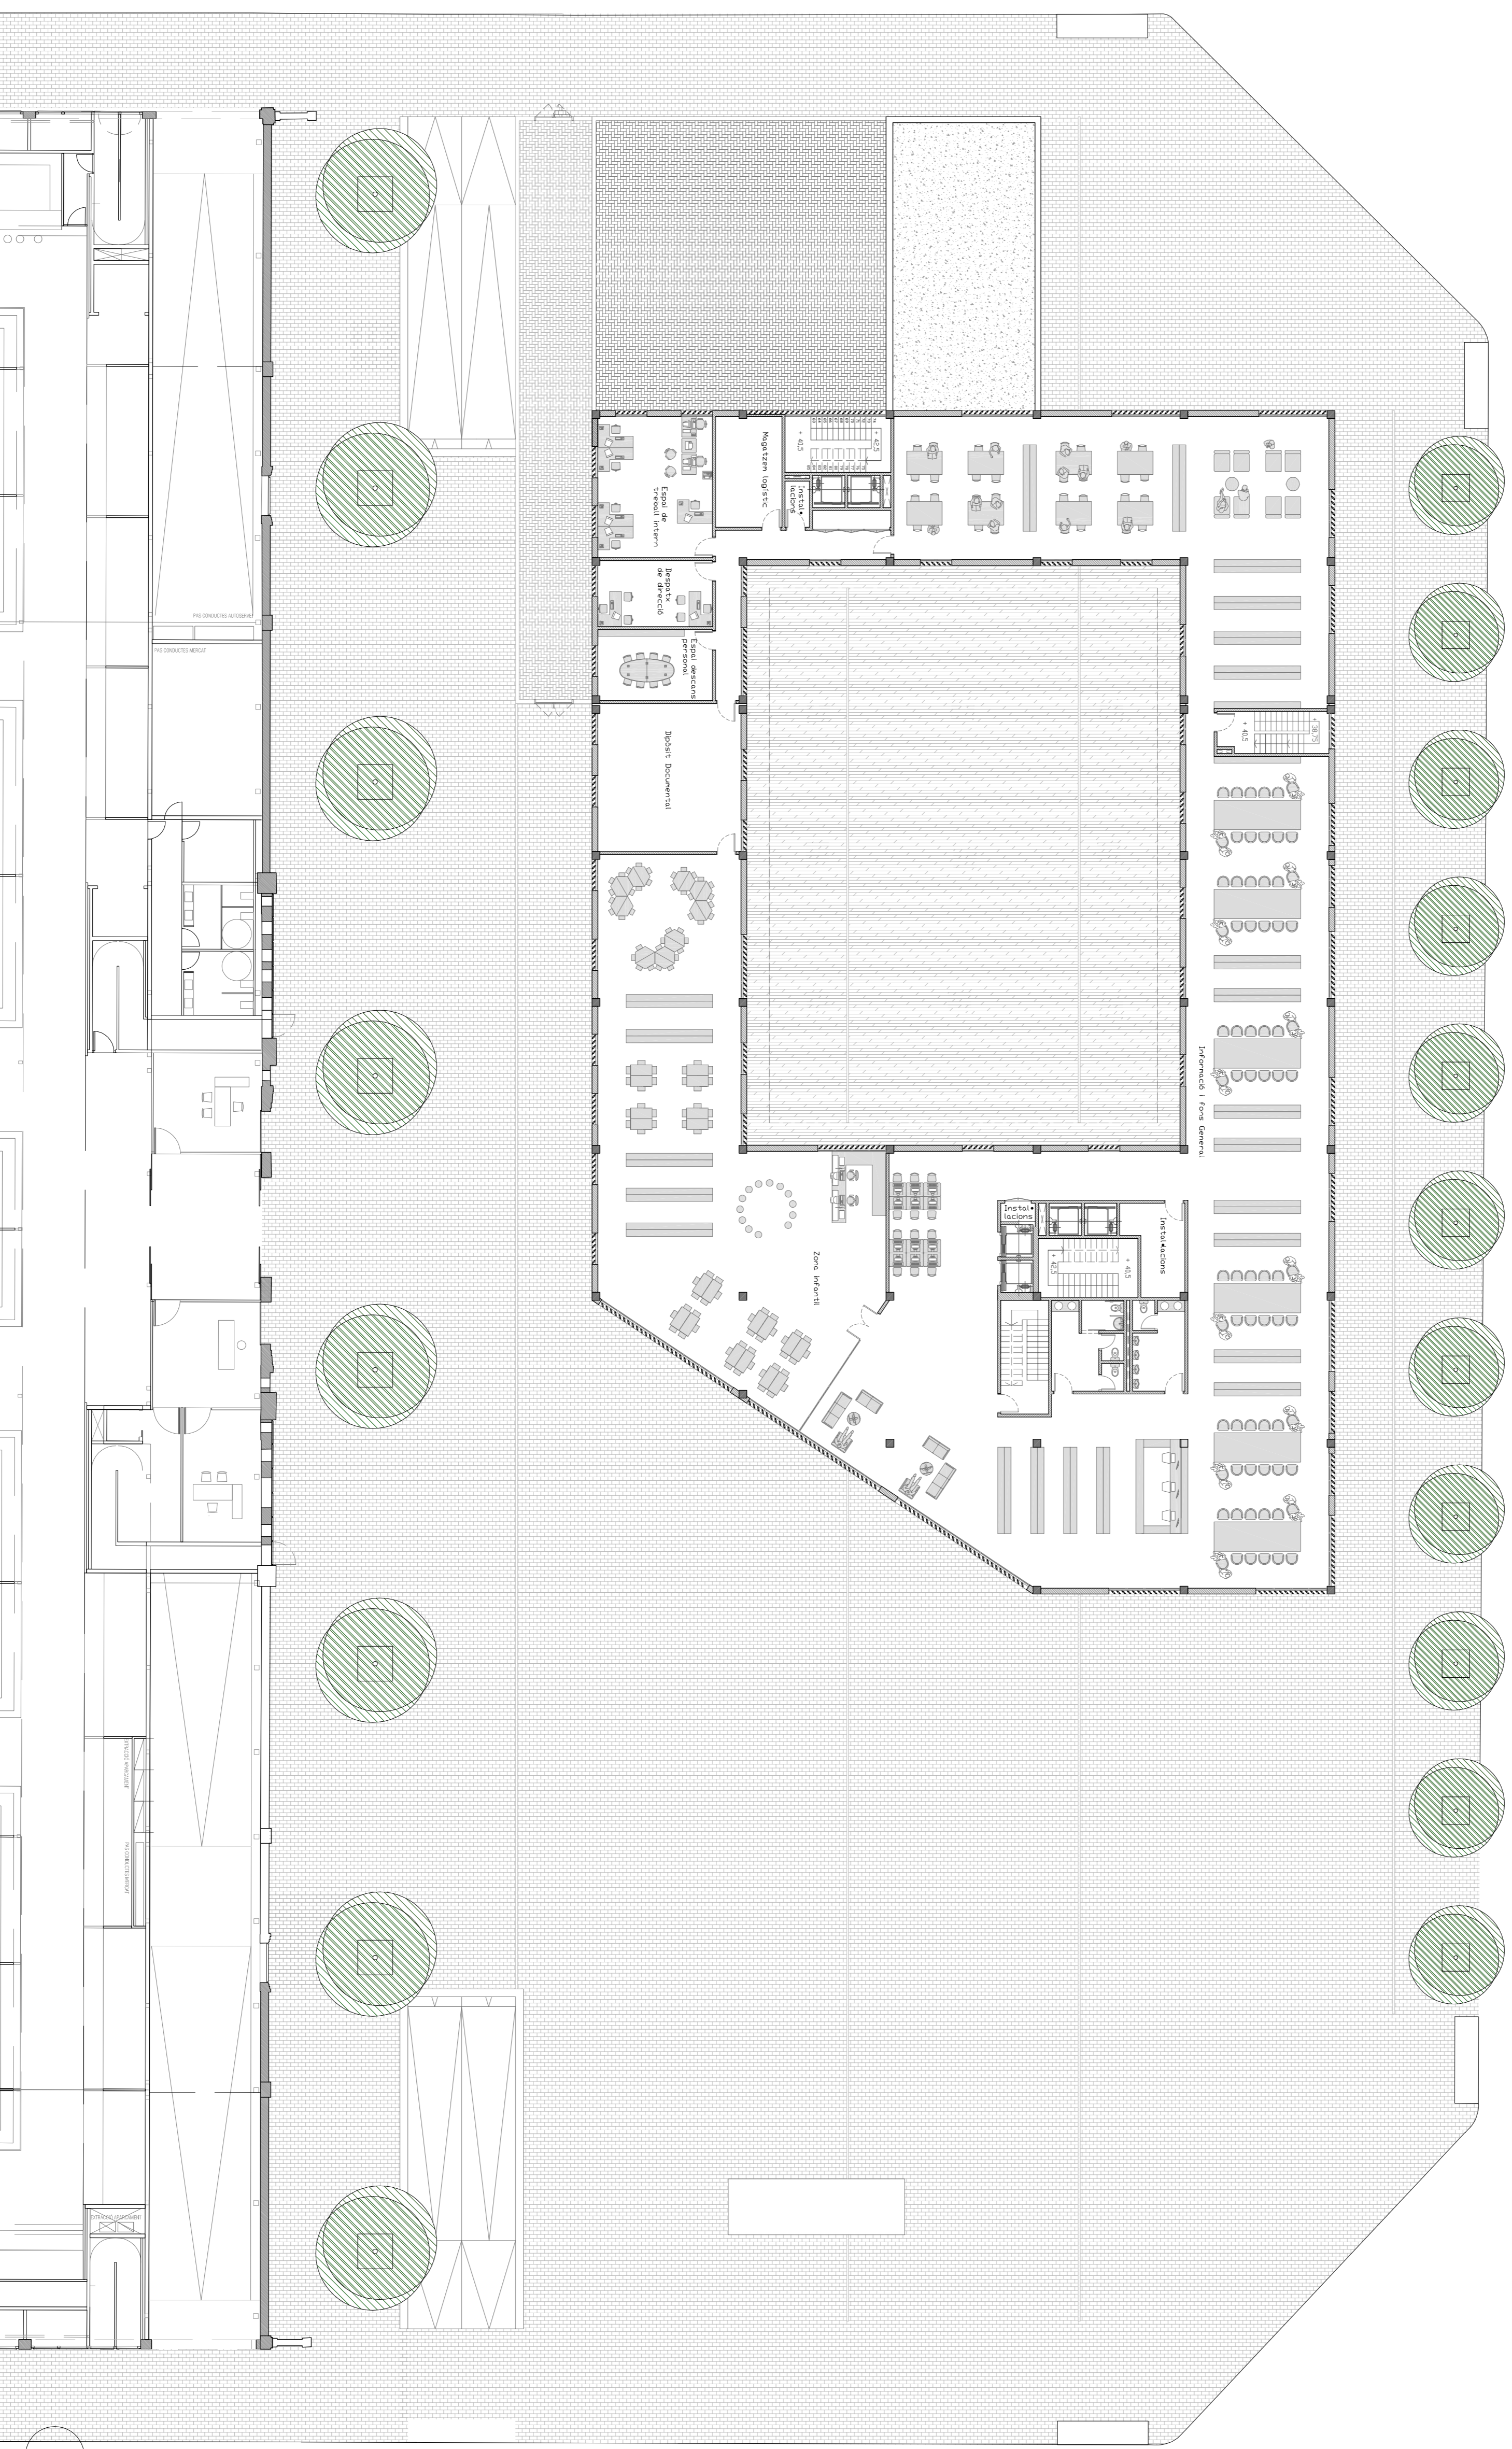

E: 1/200

**Biblioteca de barri**

**Zona infantil:**  
Àrea d'informació i fons infantil 270 m<sup>2</sup>

**Zona general:**  
Àrea d'informació i fons general 787,5 m<sup>2</sup>

**Zona de treball intern:**  
Despatx de direcció 19,7 m<sup>2</sup>  
Espai de treball intern 42,1 m<sup>2</sup>  
Dipòsit documental 53,7 m<sup>2</sup>  
Magatzem logístic 19,2 m<sup>2</sup>  
Espai de descans del personal 22,4 m<sup>2</sup>  
Passadís 23 m<sup>2</sup>

**Espais de serveis:**  
Lavabo 31,5 m<sup>2</sup>  
Instal·lacions 21 m<sup>2</sup>

**Total útils:** 1289,5 m<sup>2</sup>  
**Total construïts (+ 13,7‰):** 1466,2 m<sup>2</sup>