



VISTA PASSERA NORD

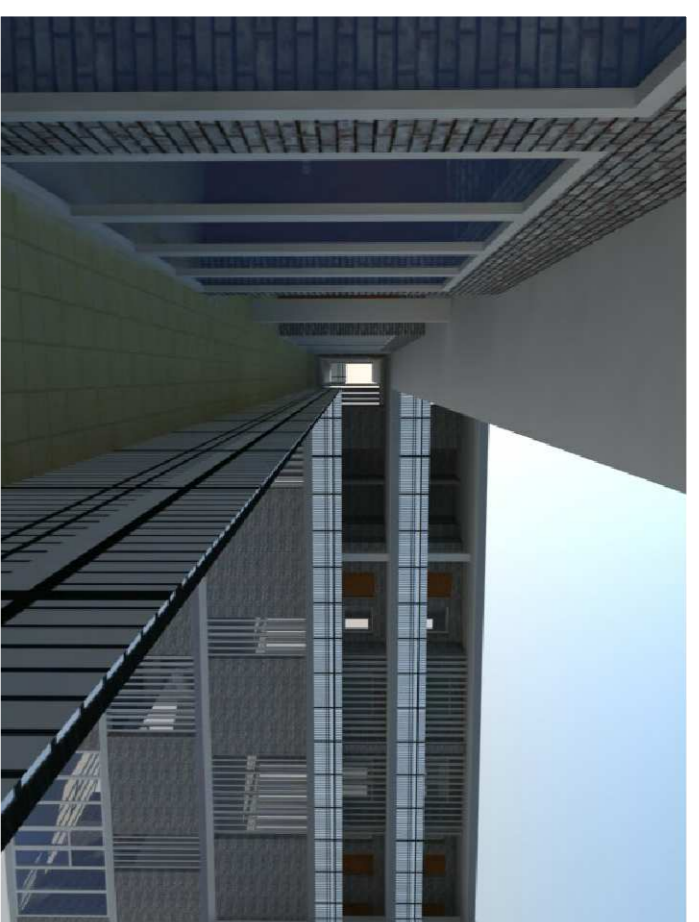


VISTA PASSERA SUD

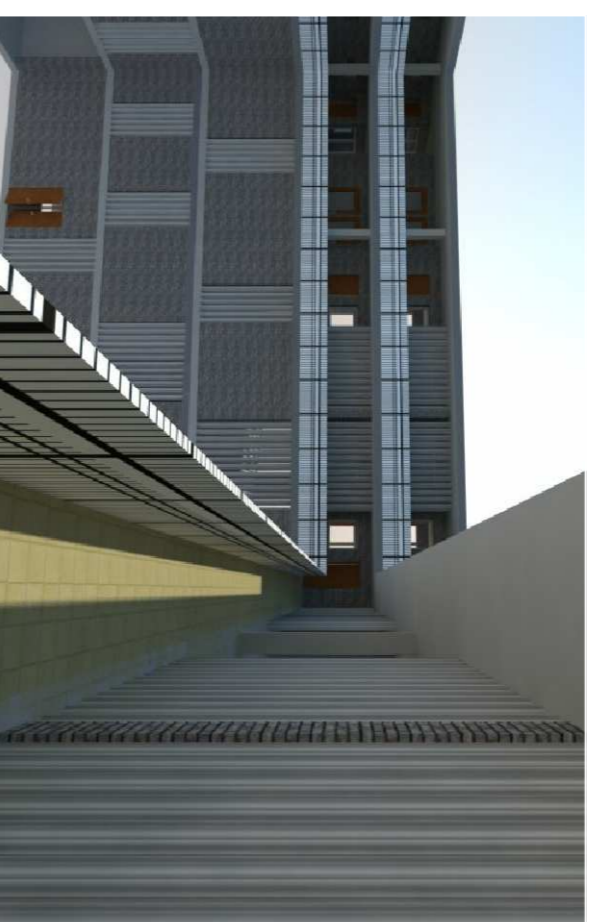

ALÇAT SUD INTERIOR



ALÇAT NORD EXTERIOR

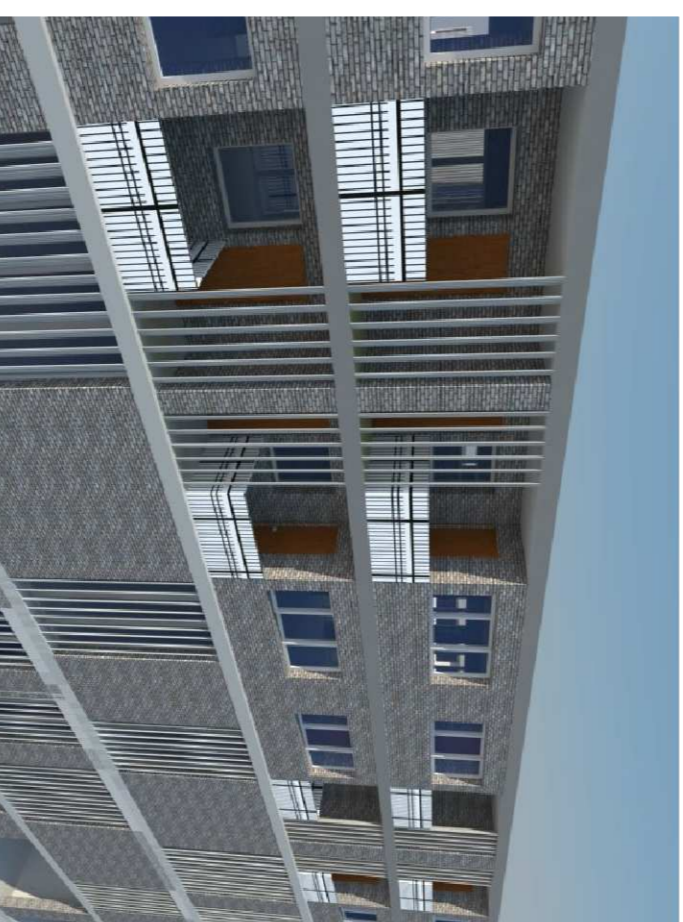

**Habitatges Mímins (18 hab./planta)**

- Habitatge Nord**
- 1 dormitori doble
  - 1 bany (plaf. d'altura 80 x 80cm)
  - 1 sala amb cuina oberta
  - 1 zona de rentat independent
  - terrasa exterior

- 11,6 m<sup>2</sup>
- 6 m<sup>2</sup>
- 21,6 m<sup>2</sup>
- 2,6 m<sup>2</sup>
- 2,8 m<sup>2</sup>

- Total superfície útil:**
- Total superfície construïda (+ 21%):**
- Total superfície exterior:**

- 39,2 m<sup>2</sup>
- 47,5 m<sup>2</sup>
- 5,4 m<sup>2</sup>

**Habitatge Sud**


- 1 dormitori doble
- 1 bany (plaf. d'altura 80 x 80cm)
- 1 sala amb cuina oberta
- 1 zona de rentat independent
- terrasa exterior

- 11,2 m<sup>2</sup>
- 5,8 m<sup>2</sup>
- 21,6 m<sup>2</sup>
- 2 m<sup>2</sup>
- 3,5 m<sup>2</sup>

- Total superfície útil:**
- Total superfície construïda (+ 19,1%):**
- Total superfície exterior:**

- 38,6 m<sup>2</sup>
- 46 m<sup>2</sup>
- 5,5 m<sup>2</sup>

VLLARROEL

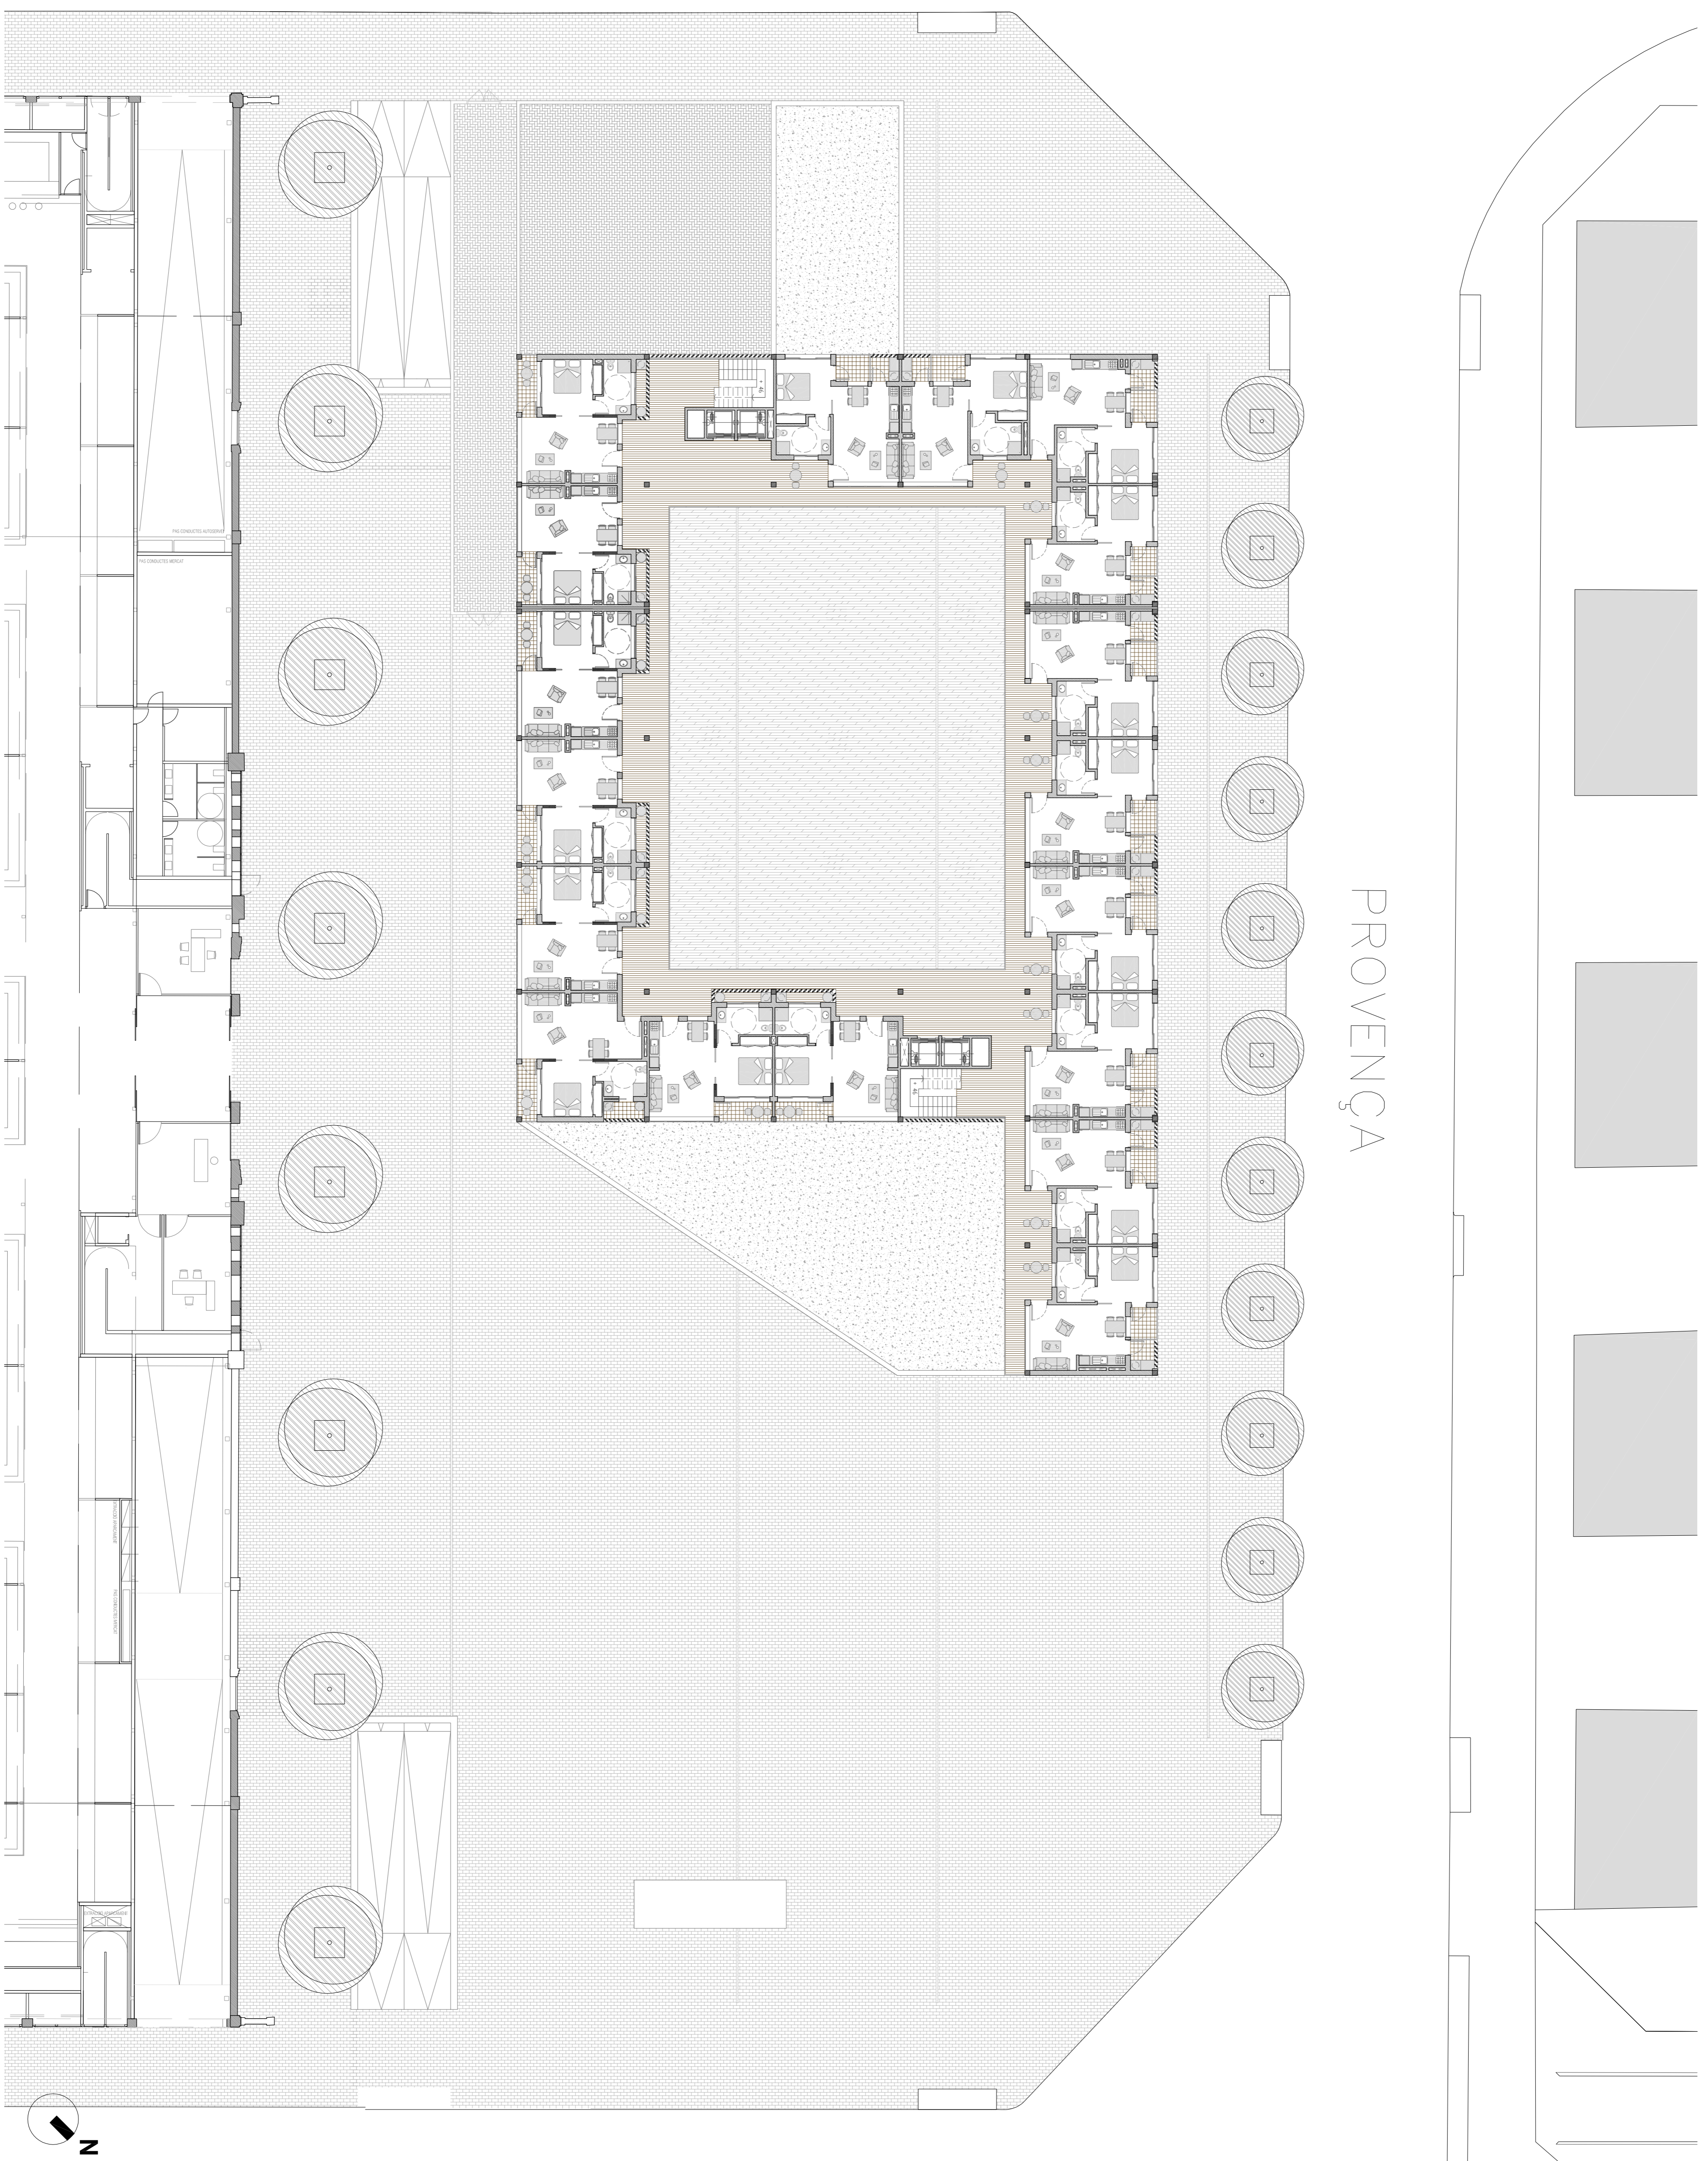

E: 1/200