



1. ALÇAT INTERIOR SUD

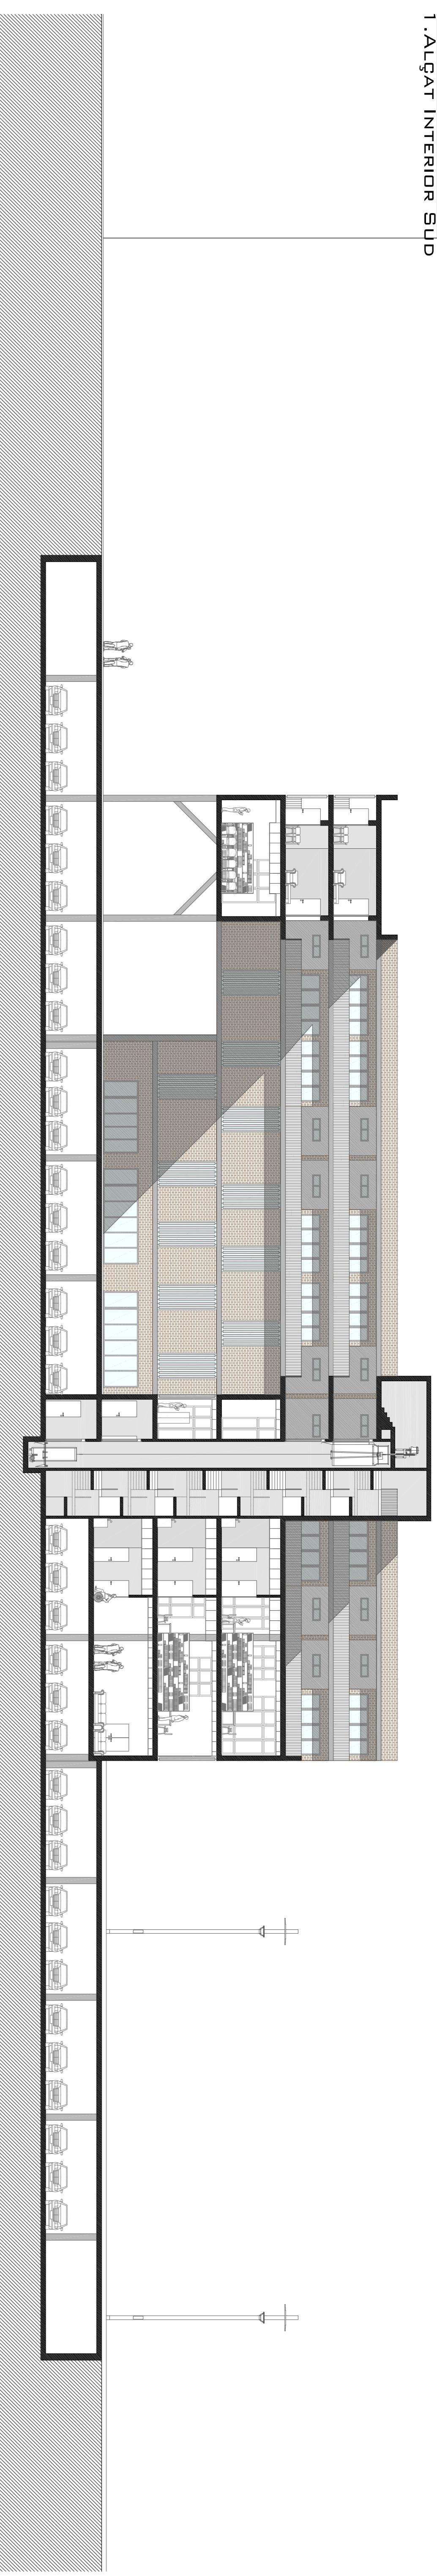


E: 1/200

2. ALÇAT INTERIOR NORD

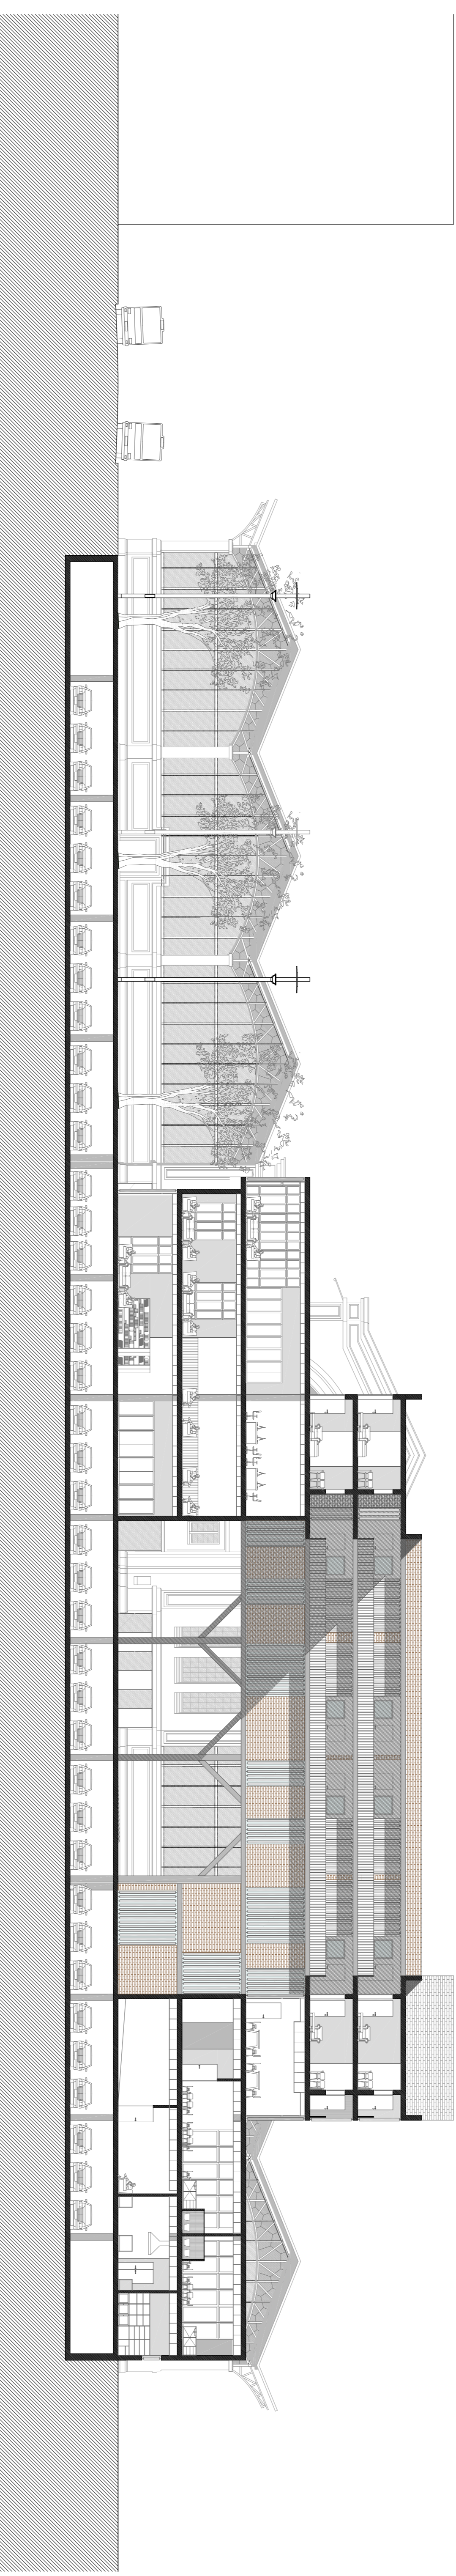

E: 1/200

3. ALÇAT INTERIOR OEST

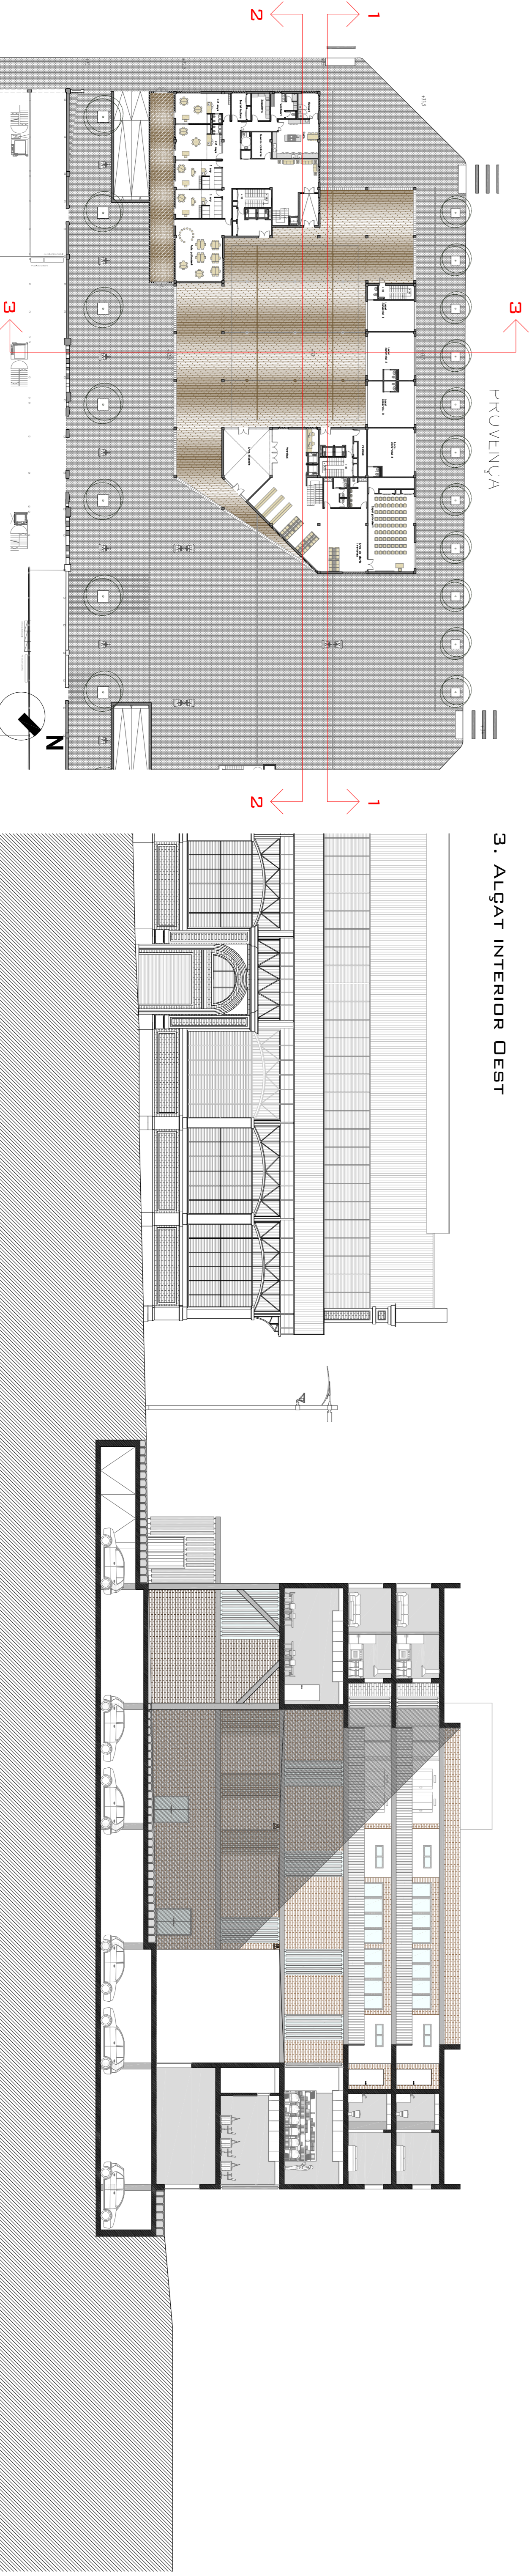

E: 1/200

