



22. ESTRUCTURA: PLANTA COBERTA I BADALOT

PLANTA COBERTA

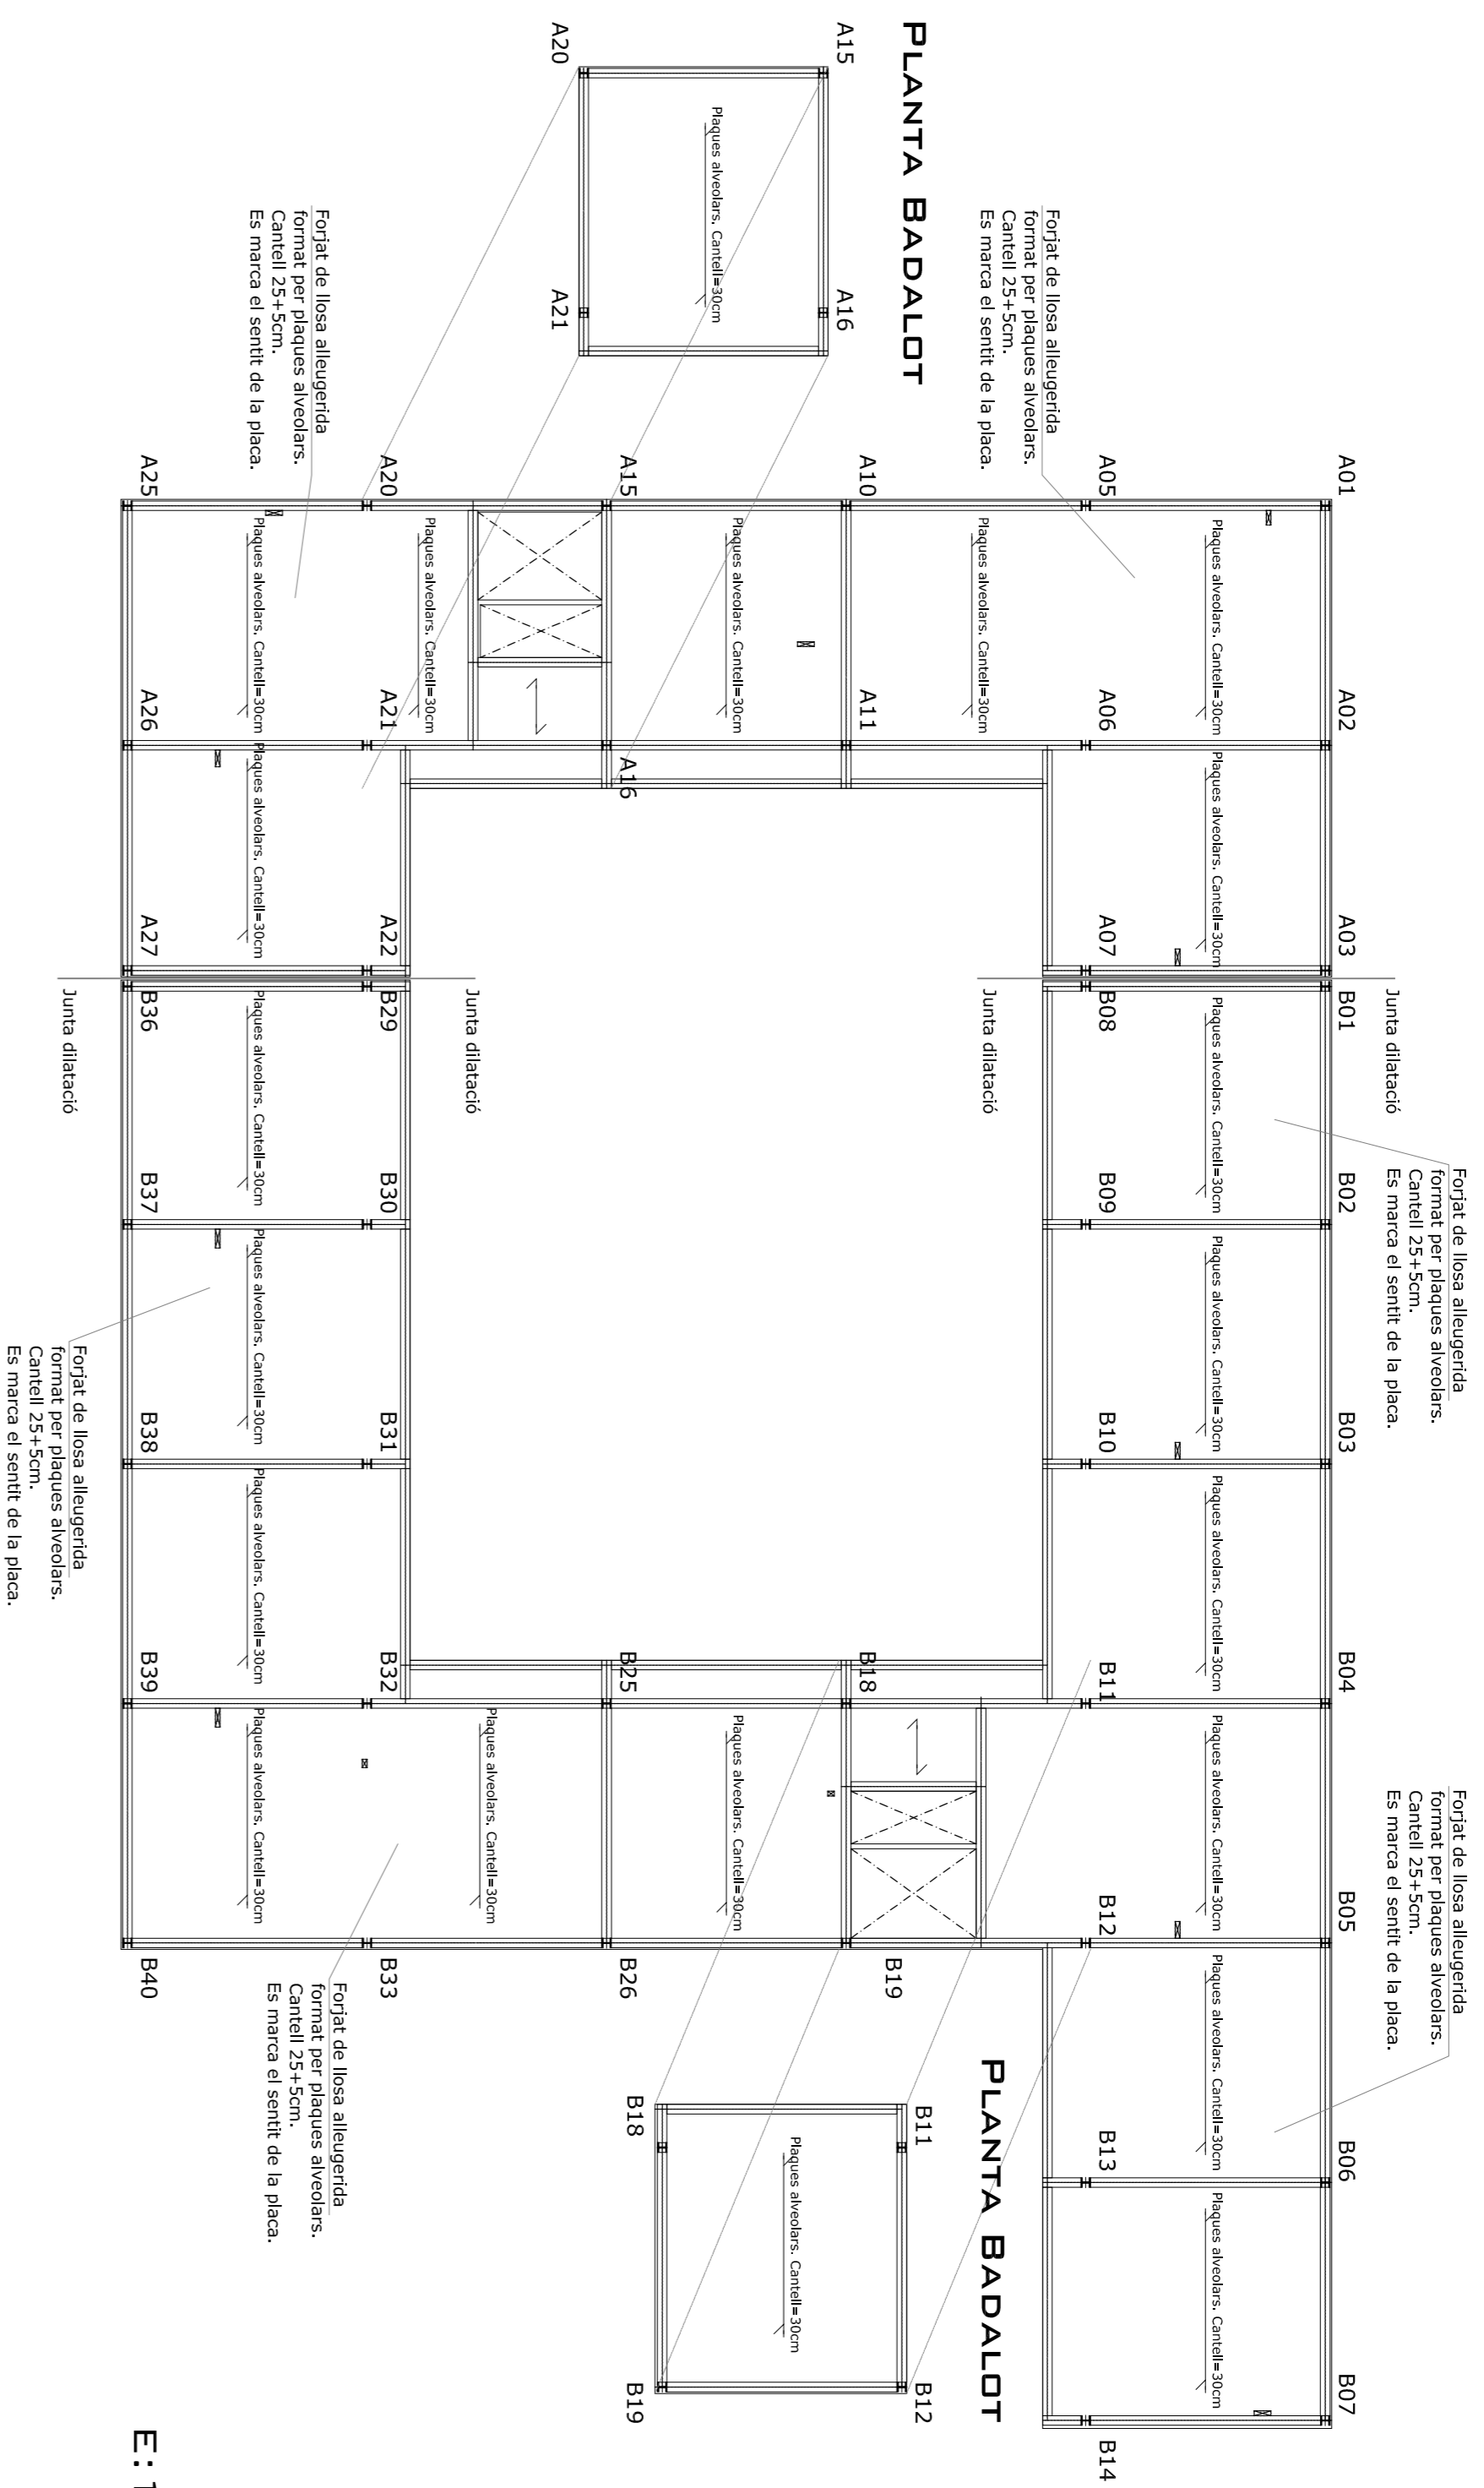

DETALL SECCIÓ

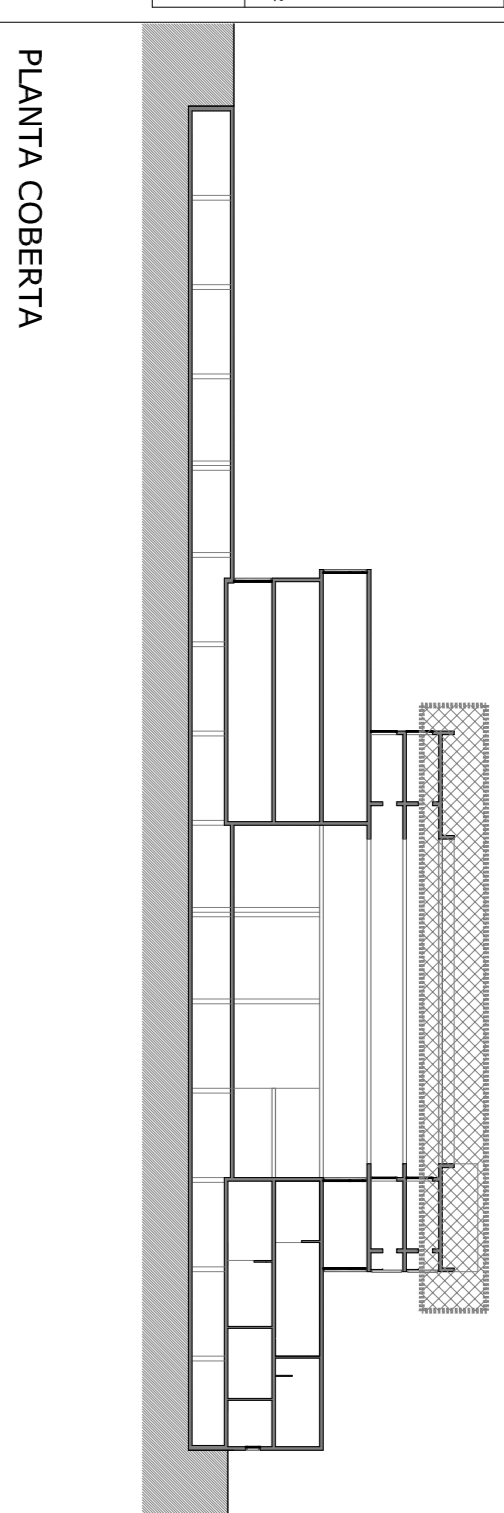


CARACTERÍSTIQUES FORAT			
ZONA: COBERTA			
Tips de forjat	Placa aixedada	Estat de càrregues	
Formigó	25+5 cm	Pes propi	5,10 kN/m ²
Canell	120 cm	Càrrega permanent	2,00 kN/m ²
Interroc		Sobrecàrrega d'ús	0,40 kN/m ²
		Sobrecàrrega de neu	9,50 kN/m ²
		TOTAL	9,50 kN/m ²
Armadura a la xarxa de compressió: Segons EHE 08 (Art. 59.2.2)			


CÀLCUL PÒRTIC 2

ACCIONS


PES PROPÍ

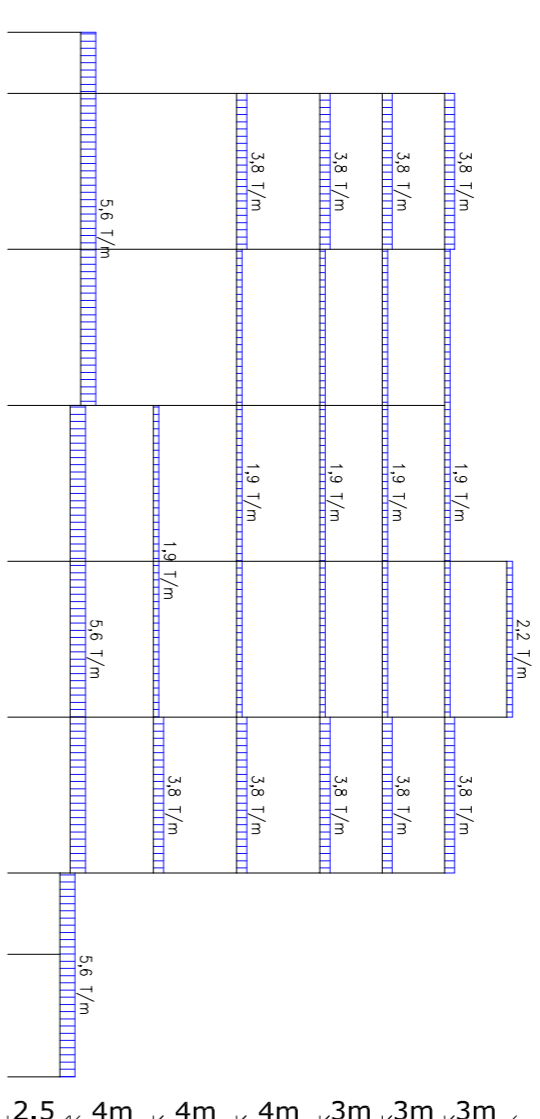


SOBRECÀRREGA D'ÚS

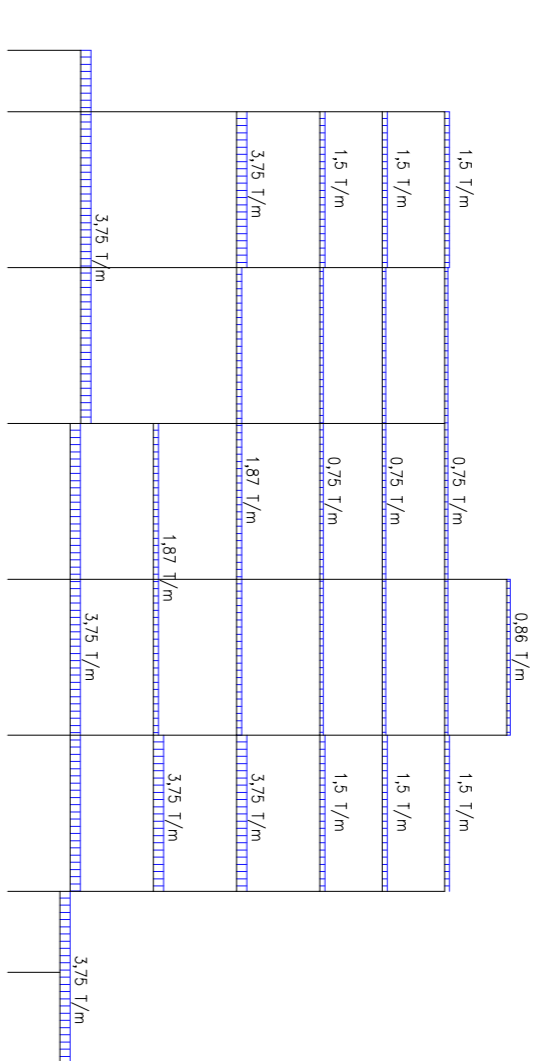

CÀRREGA PERMANENT

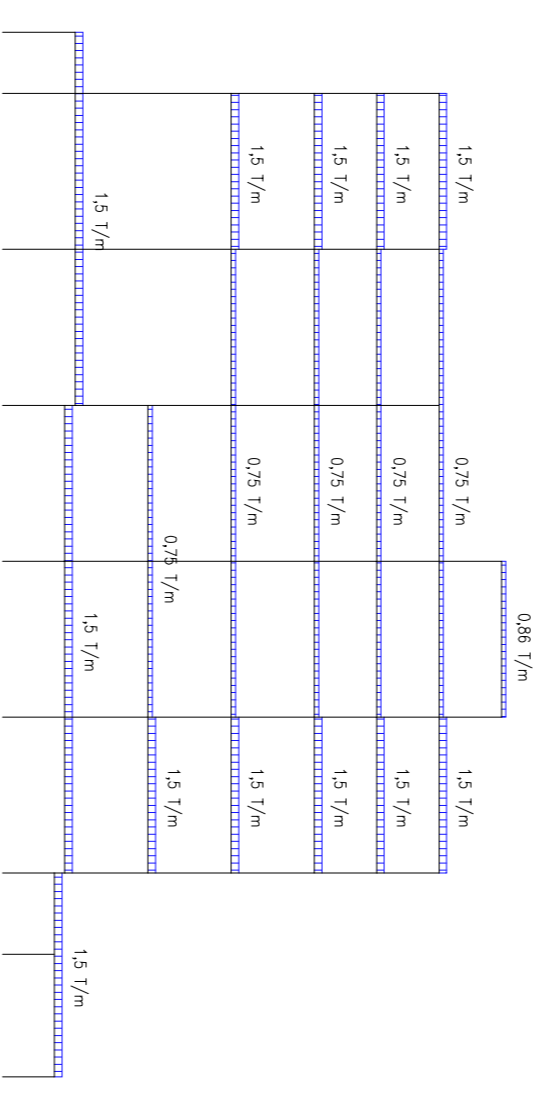


NEU

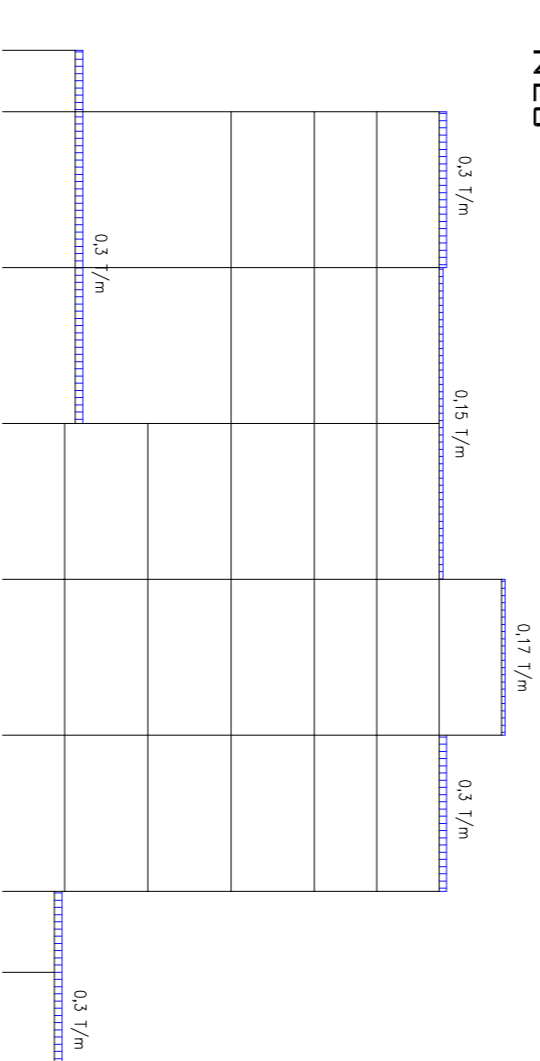


CÀLCUL PÒRTIC 3

ACCIONS


PES PROPÍ

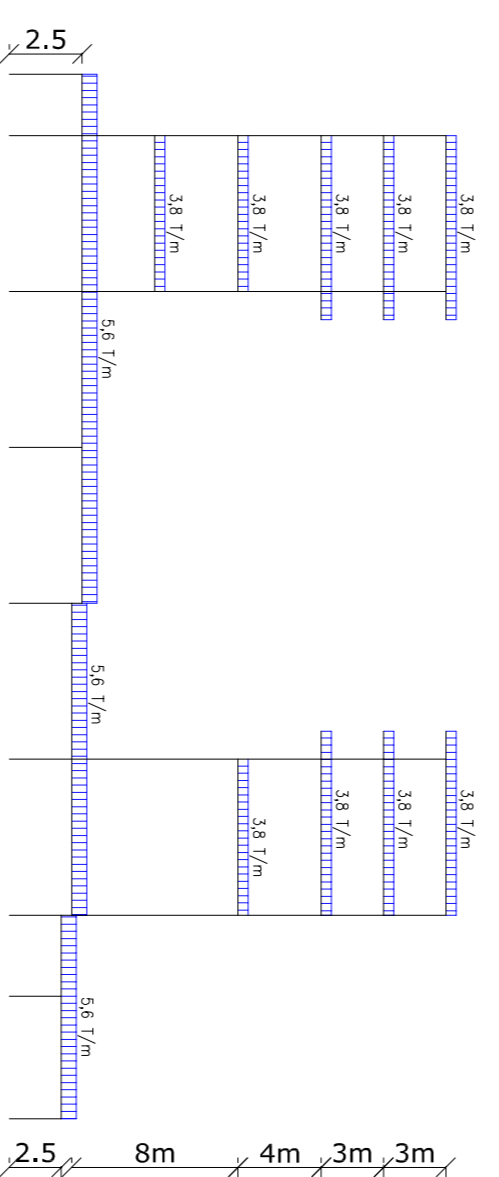

CÀRREGA PERMANENT

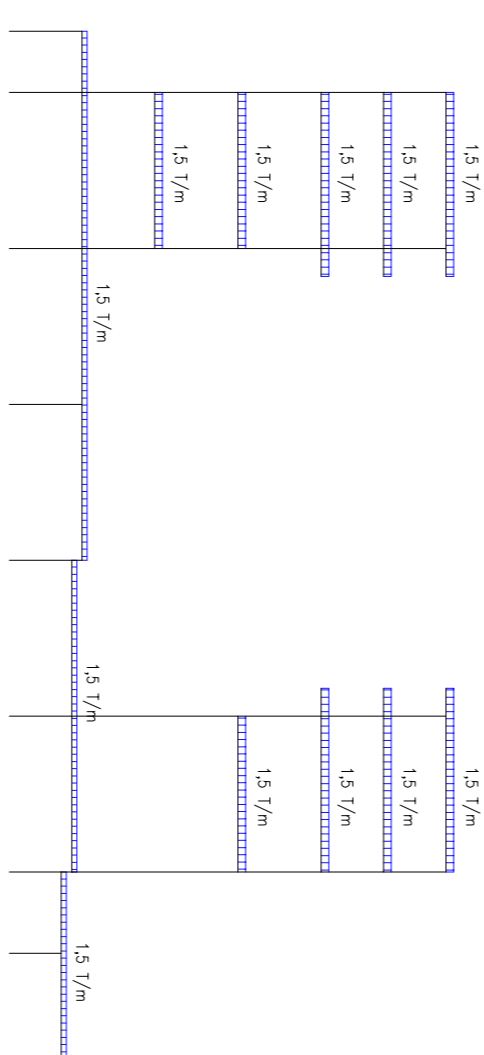


SOBRECÀRREGA D'ÚS

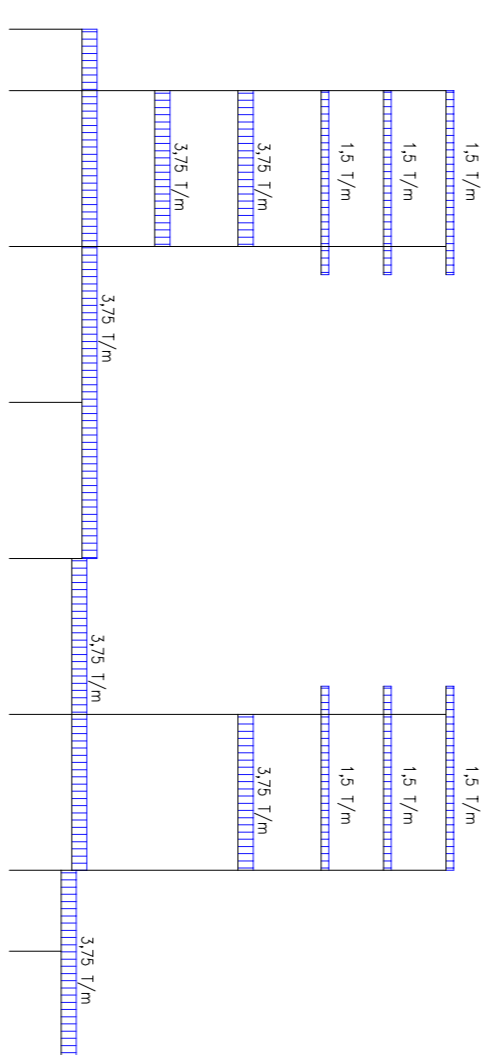


DIAGRAMES COMBINADA 1


AXILS I REACCIONS

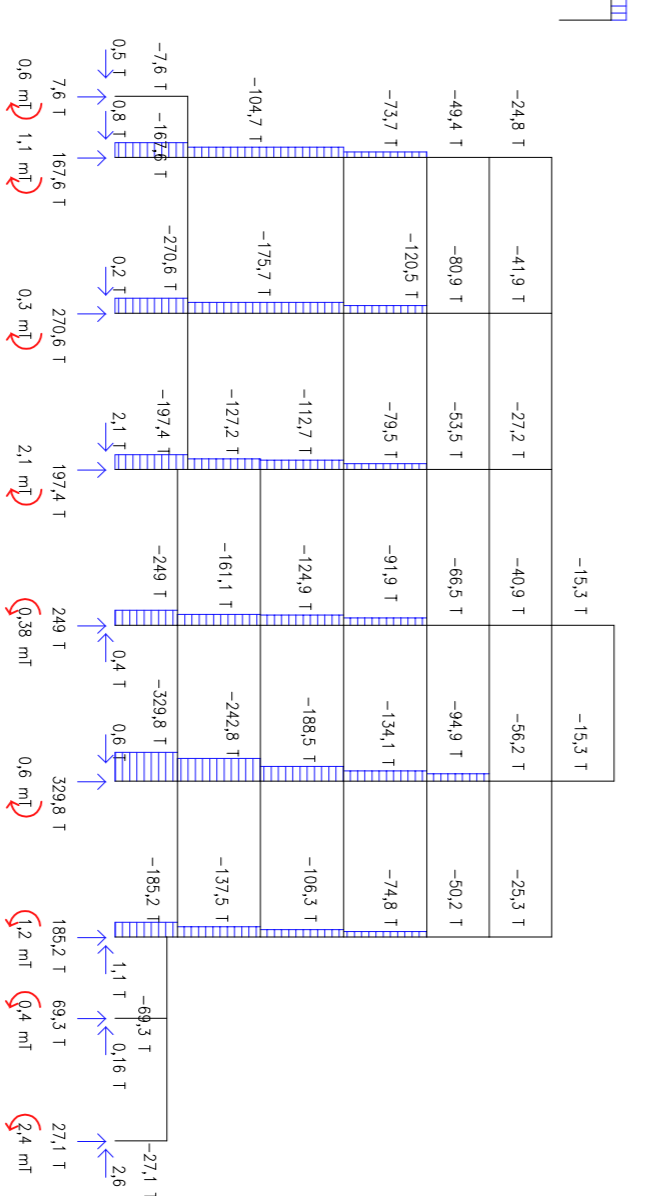


TALLANTS

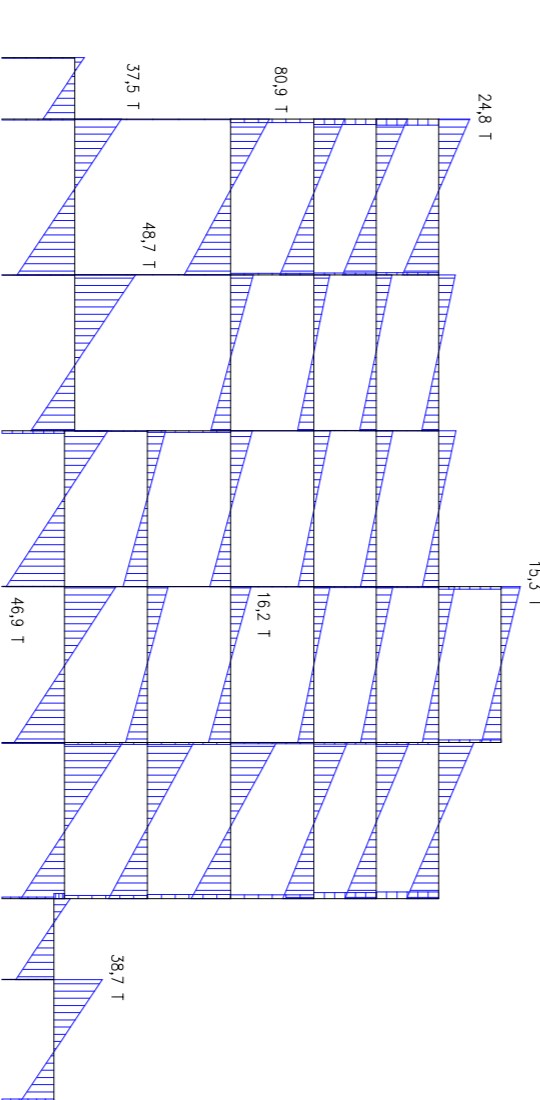


MOMENTS

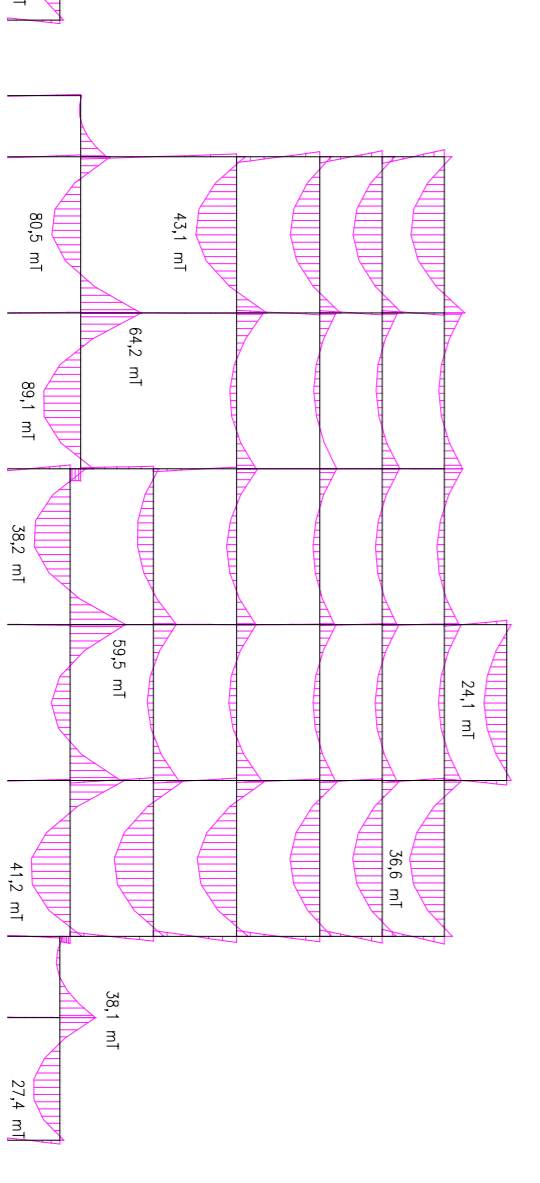


DEFORMADA

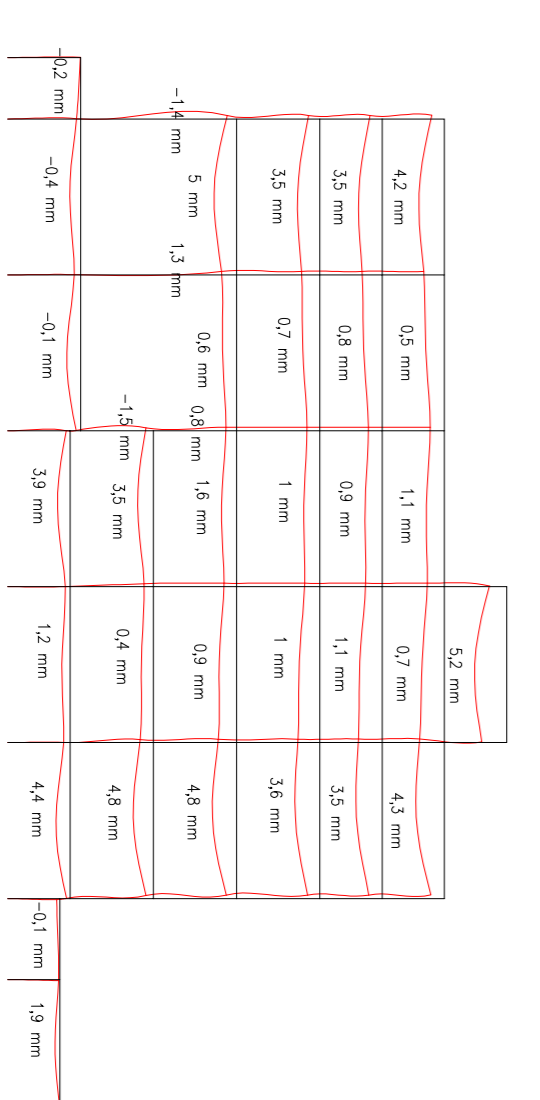


DEFORMADA AXILS I REACCIONS

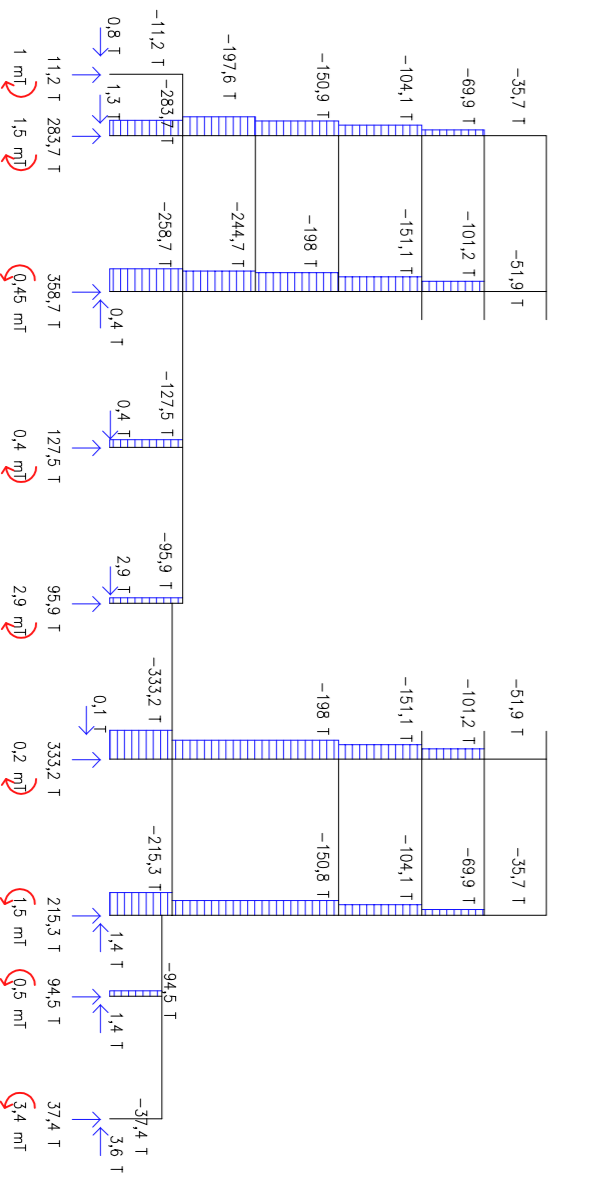

TALLANTS

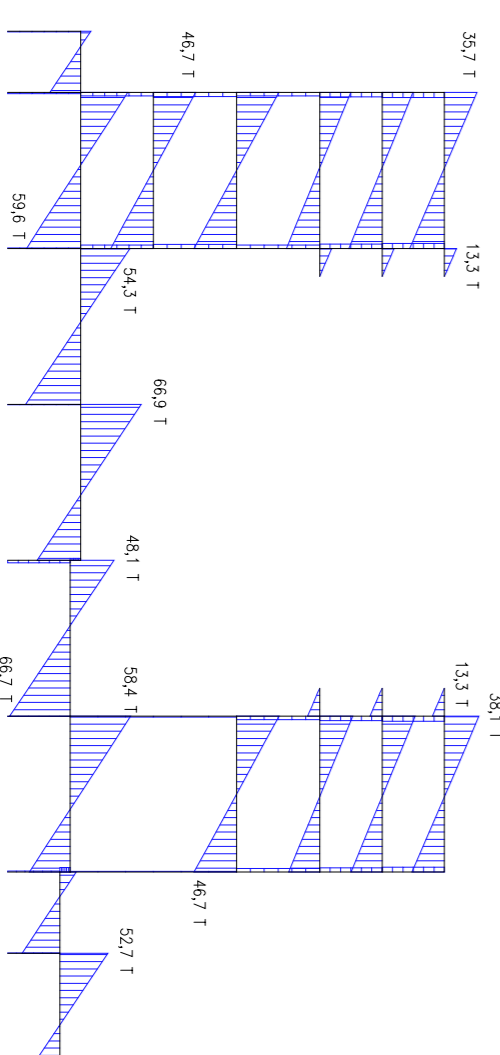

MOMENTS

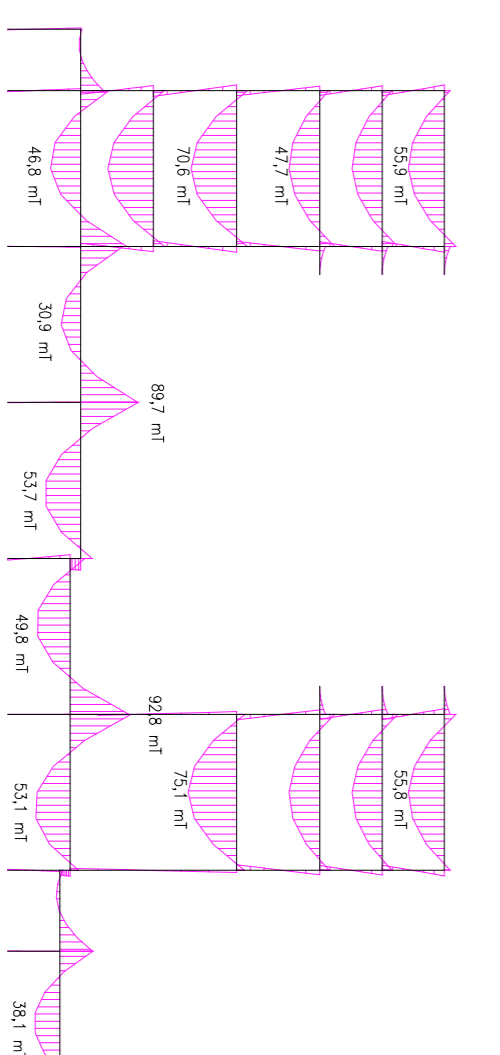

Fleixa màxima: 1/1111