


QUADRE GENERAL DE DISTRIBUCIÓ

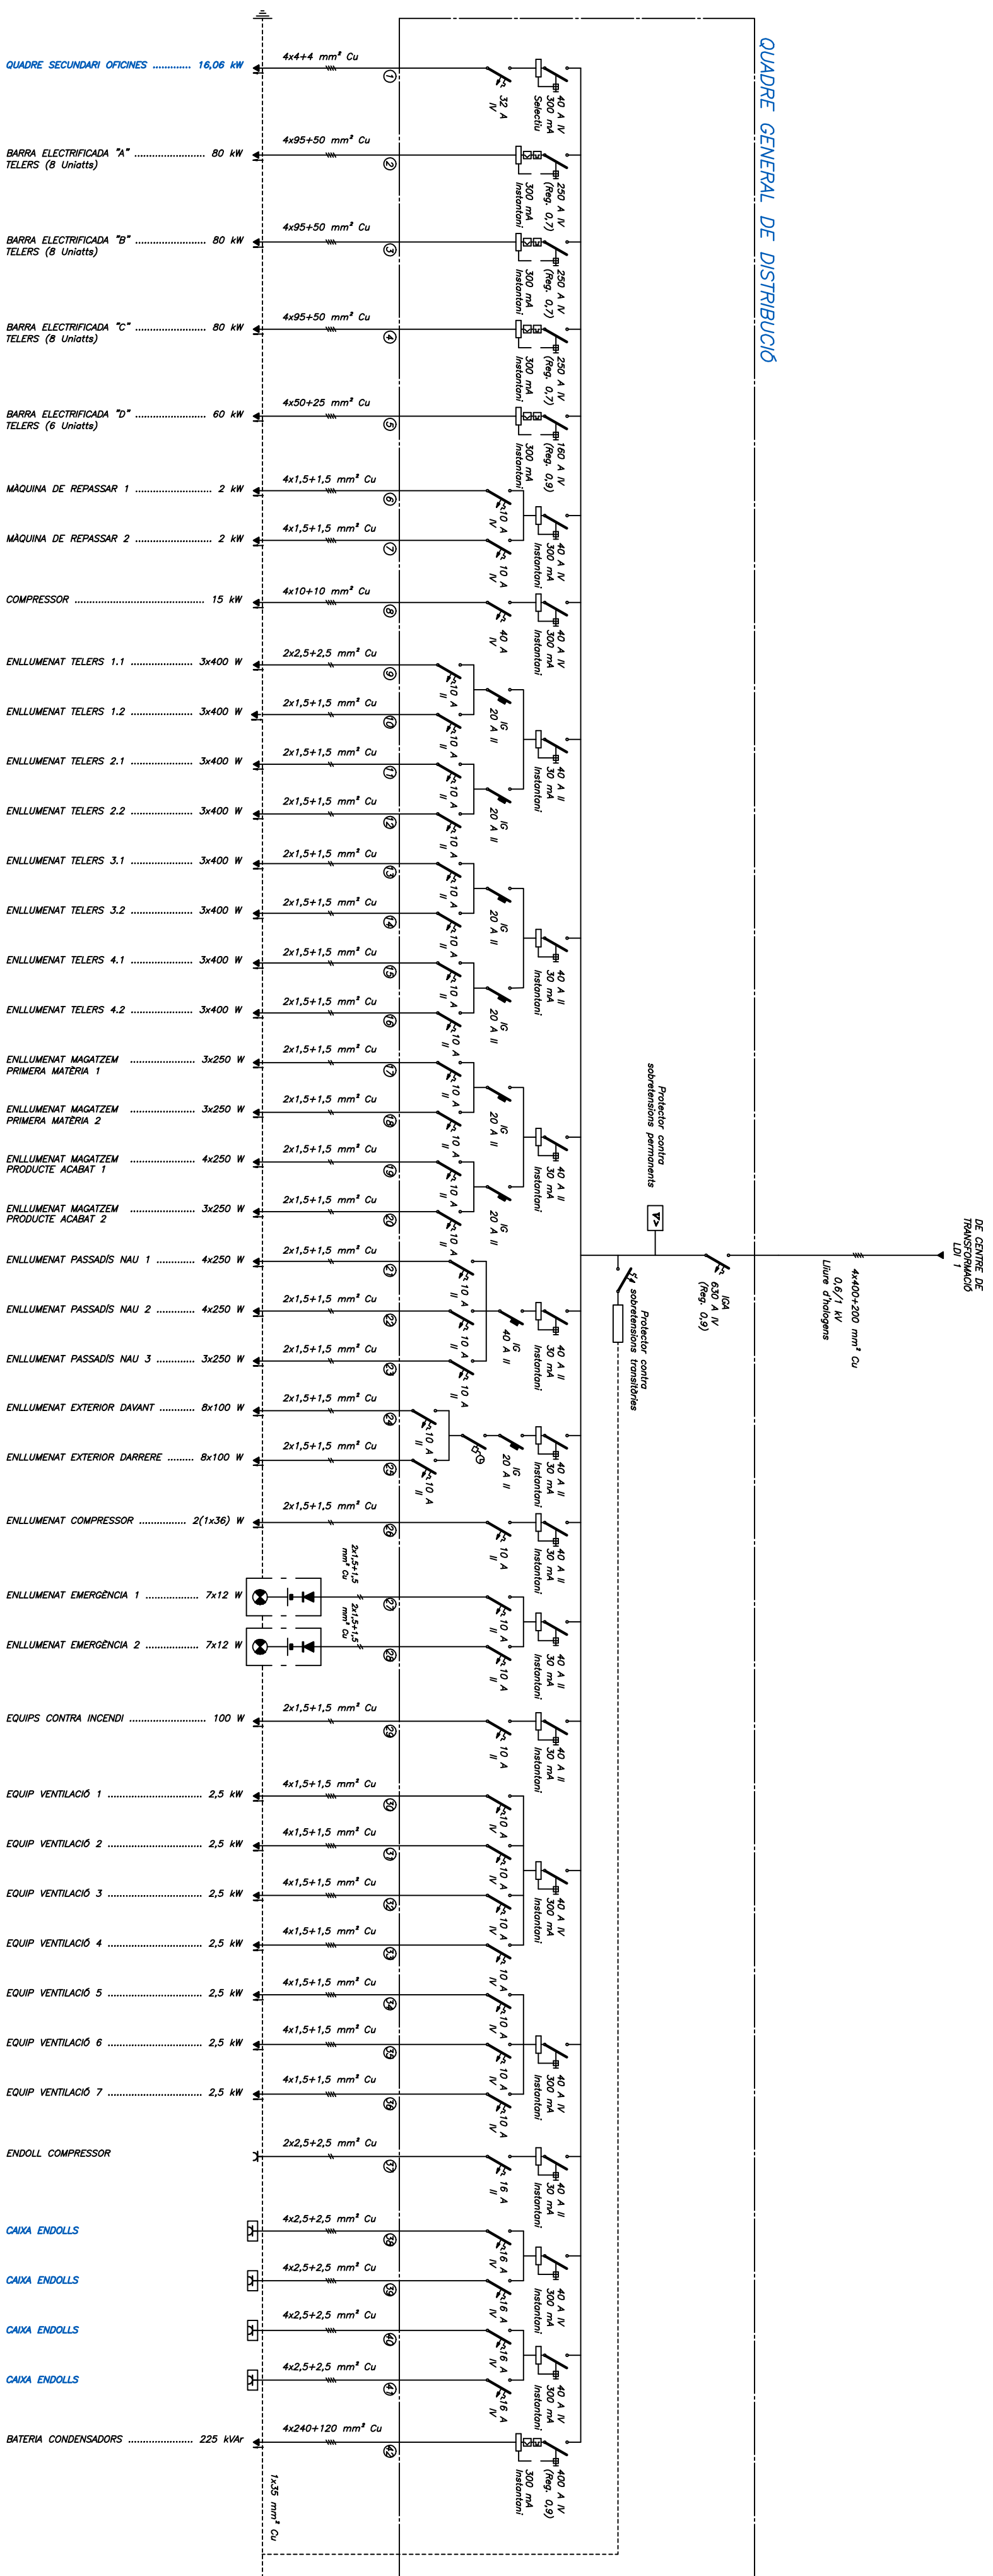

		<b>PROJECTE FINAL DE CARRERA</b> INSTAL·LACIONS D'UNA NAU INDUSTRIAL TEXTIL ESQUEMA UNIFILAR QUADRE GENERAL FABRICA	
		ALUMNE DRIDL COSTA CUNYAT	ESCOLA
NOM DRIDL COSTA	DATA DESEMBRE 2010	TÍTOL CARBERA ENGINYERIA INDUSTRIAL	N. DE DIBUJOS 12
VISAT DRIDL COSTA	DATA DESEMBRE 2010	N. DE DIBUJOS 6	PROFESSOR DRIDL BOIX ARAGONES