



Secció D-D'

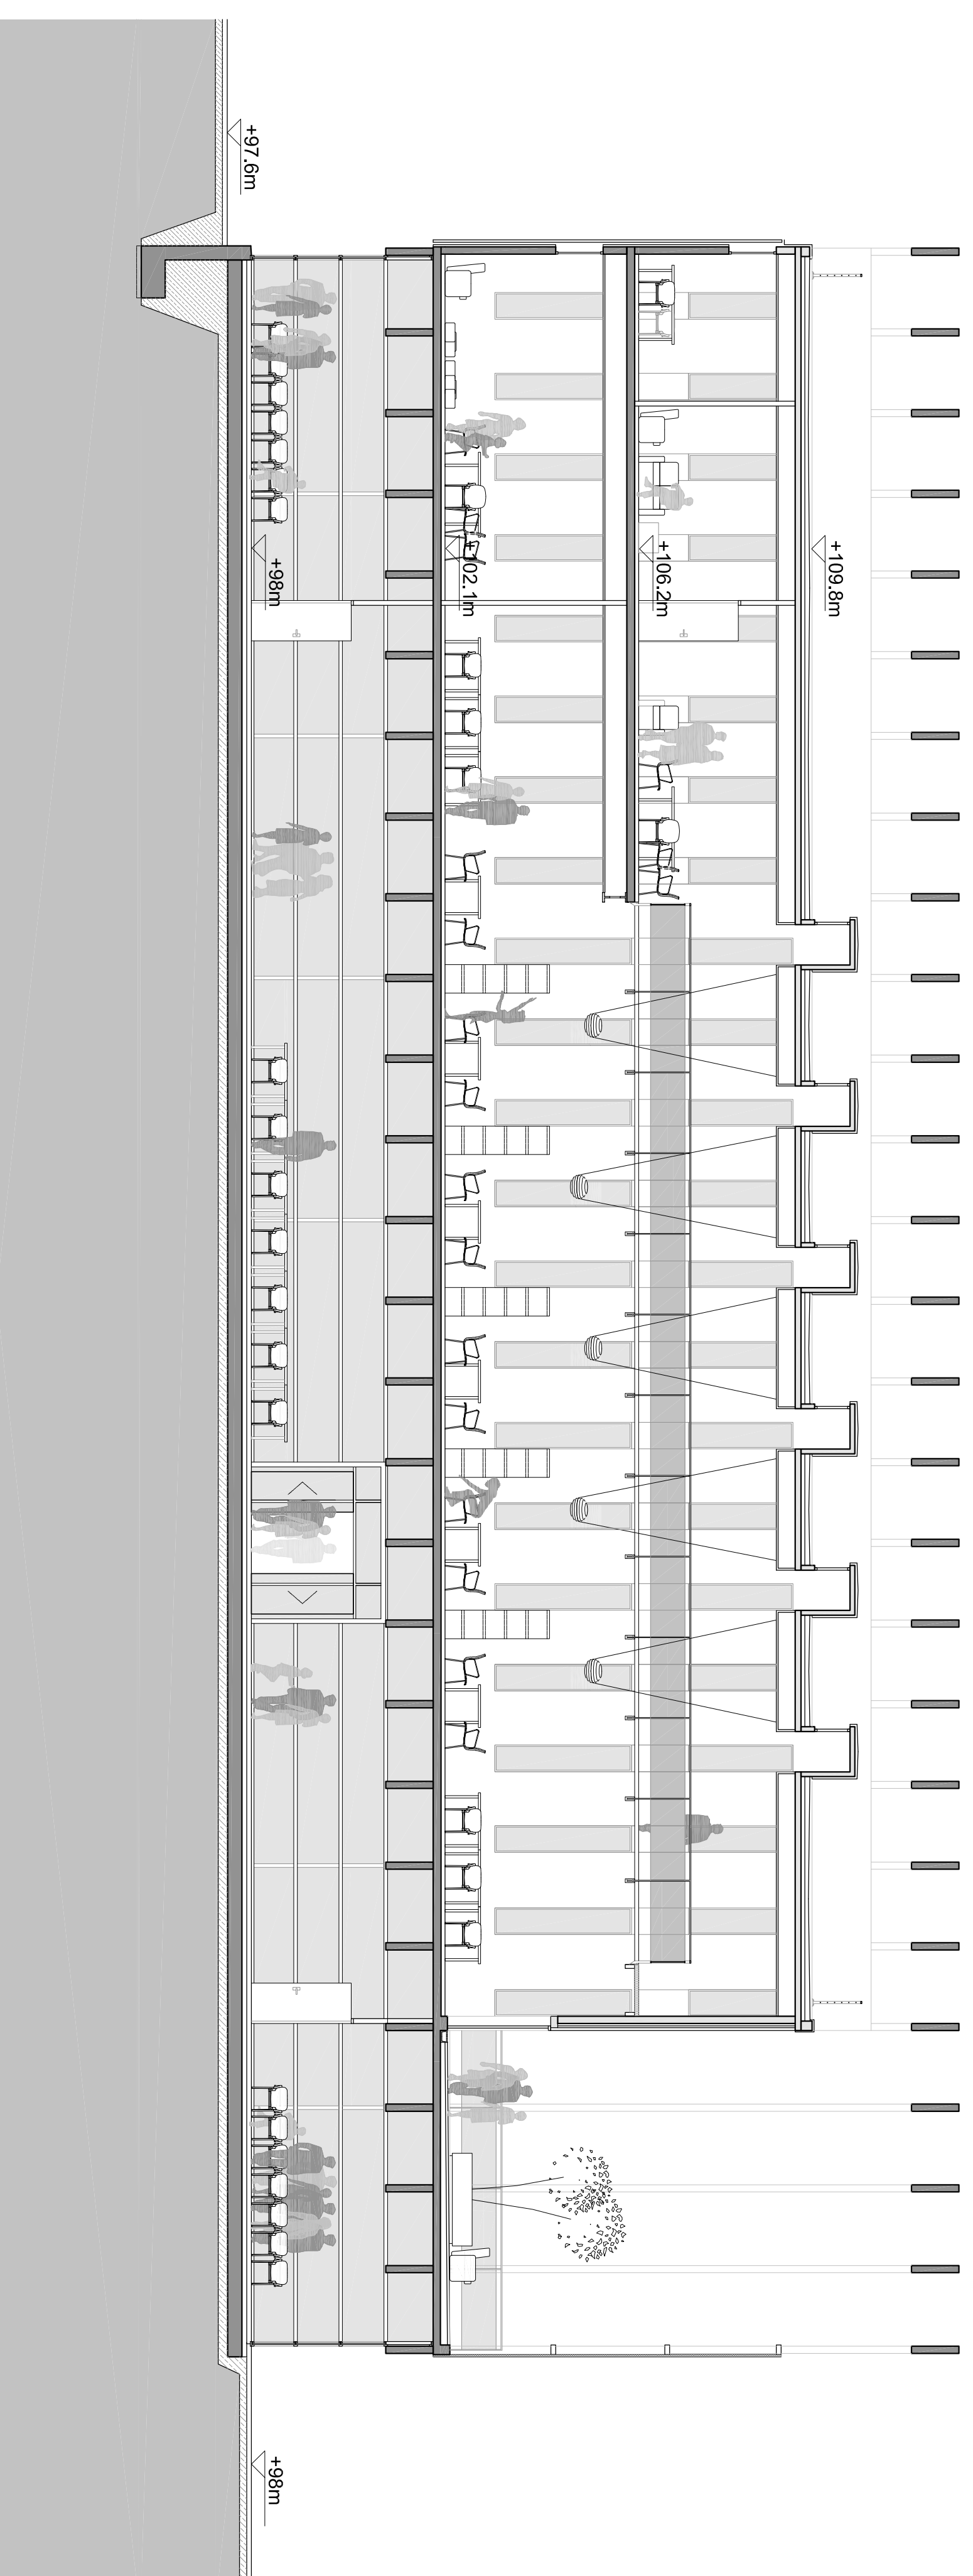

Secció E-E'

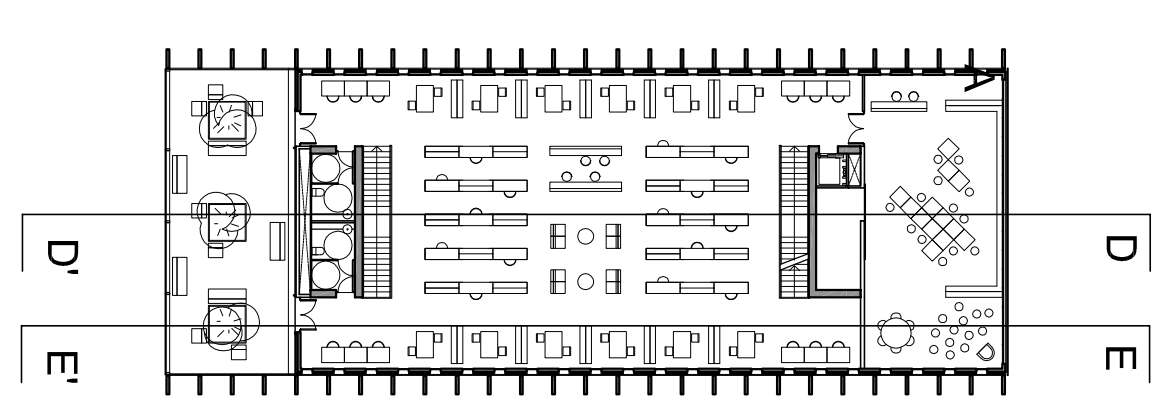

D E
D' E'