Alumne: RUBIO URREA, AARÓN
Tribunal: X.Monteys, J.Ramon Blasco, B.Pleguezuelos, V.Seguí

Planta Emplaçament
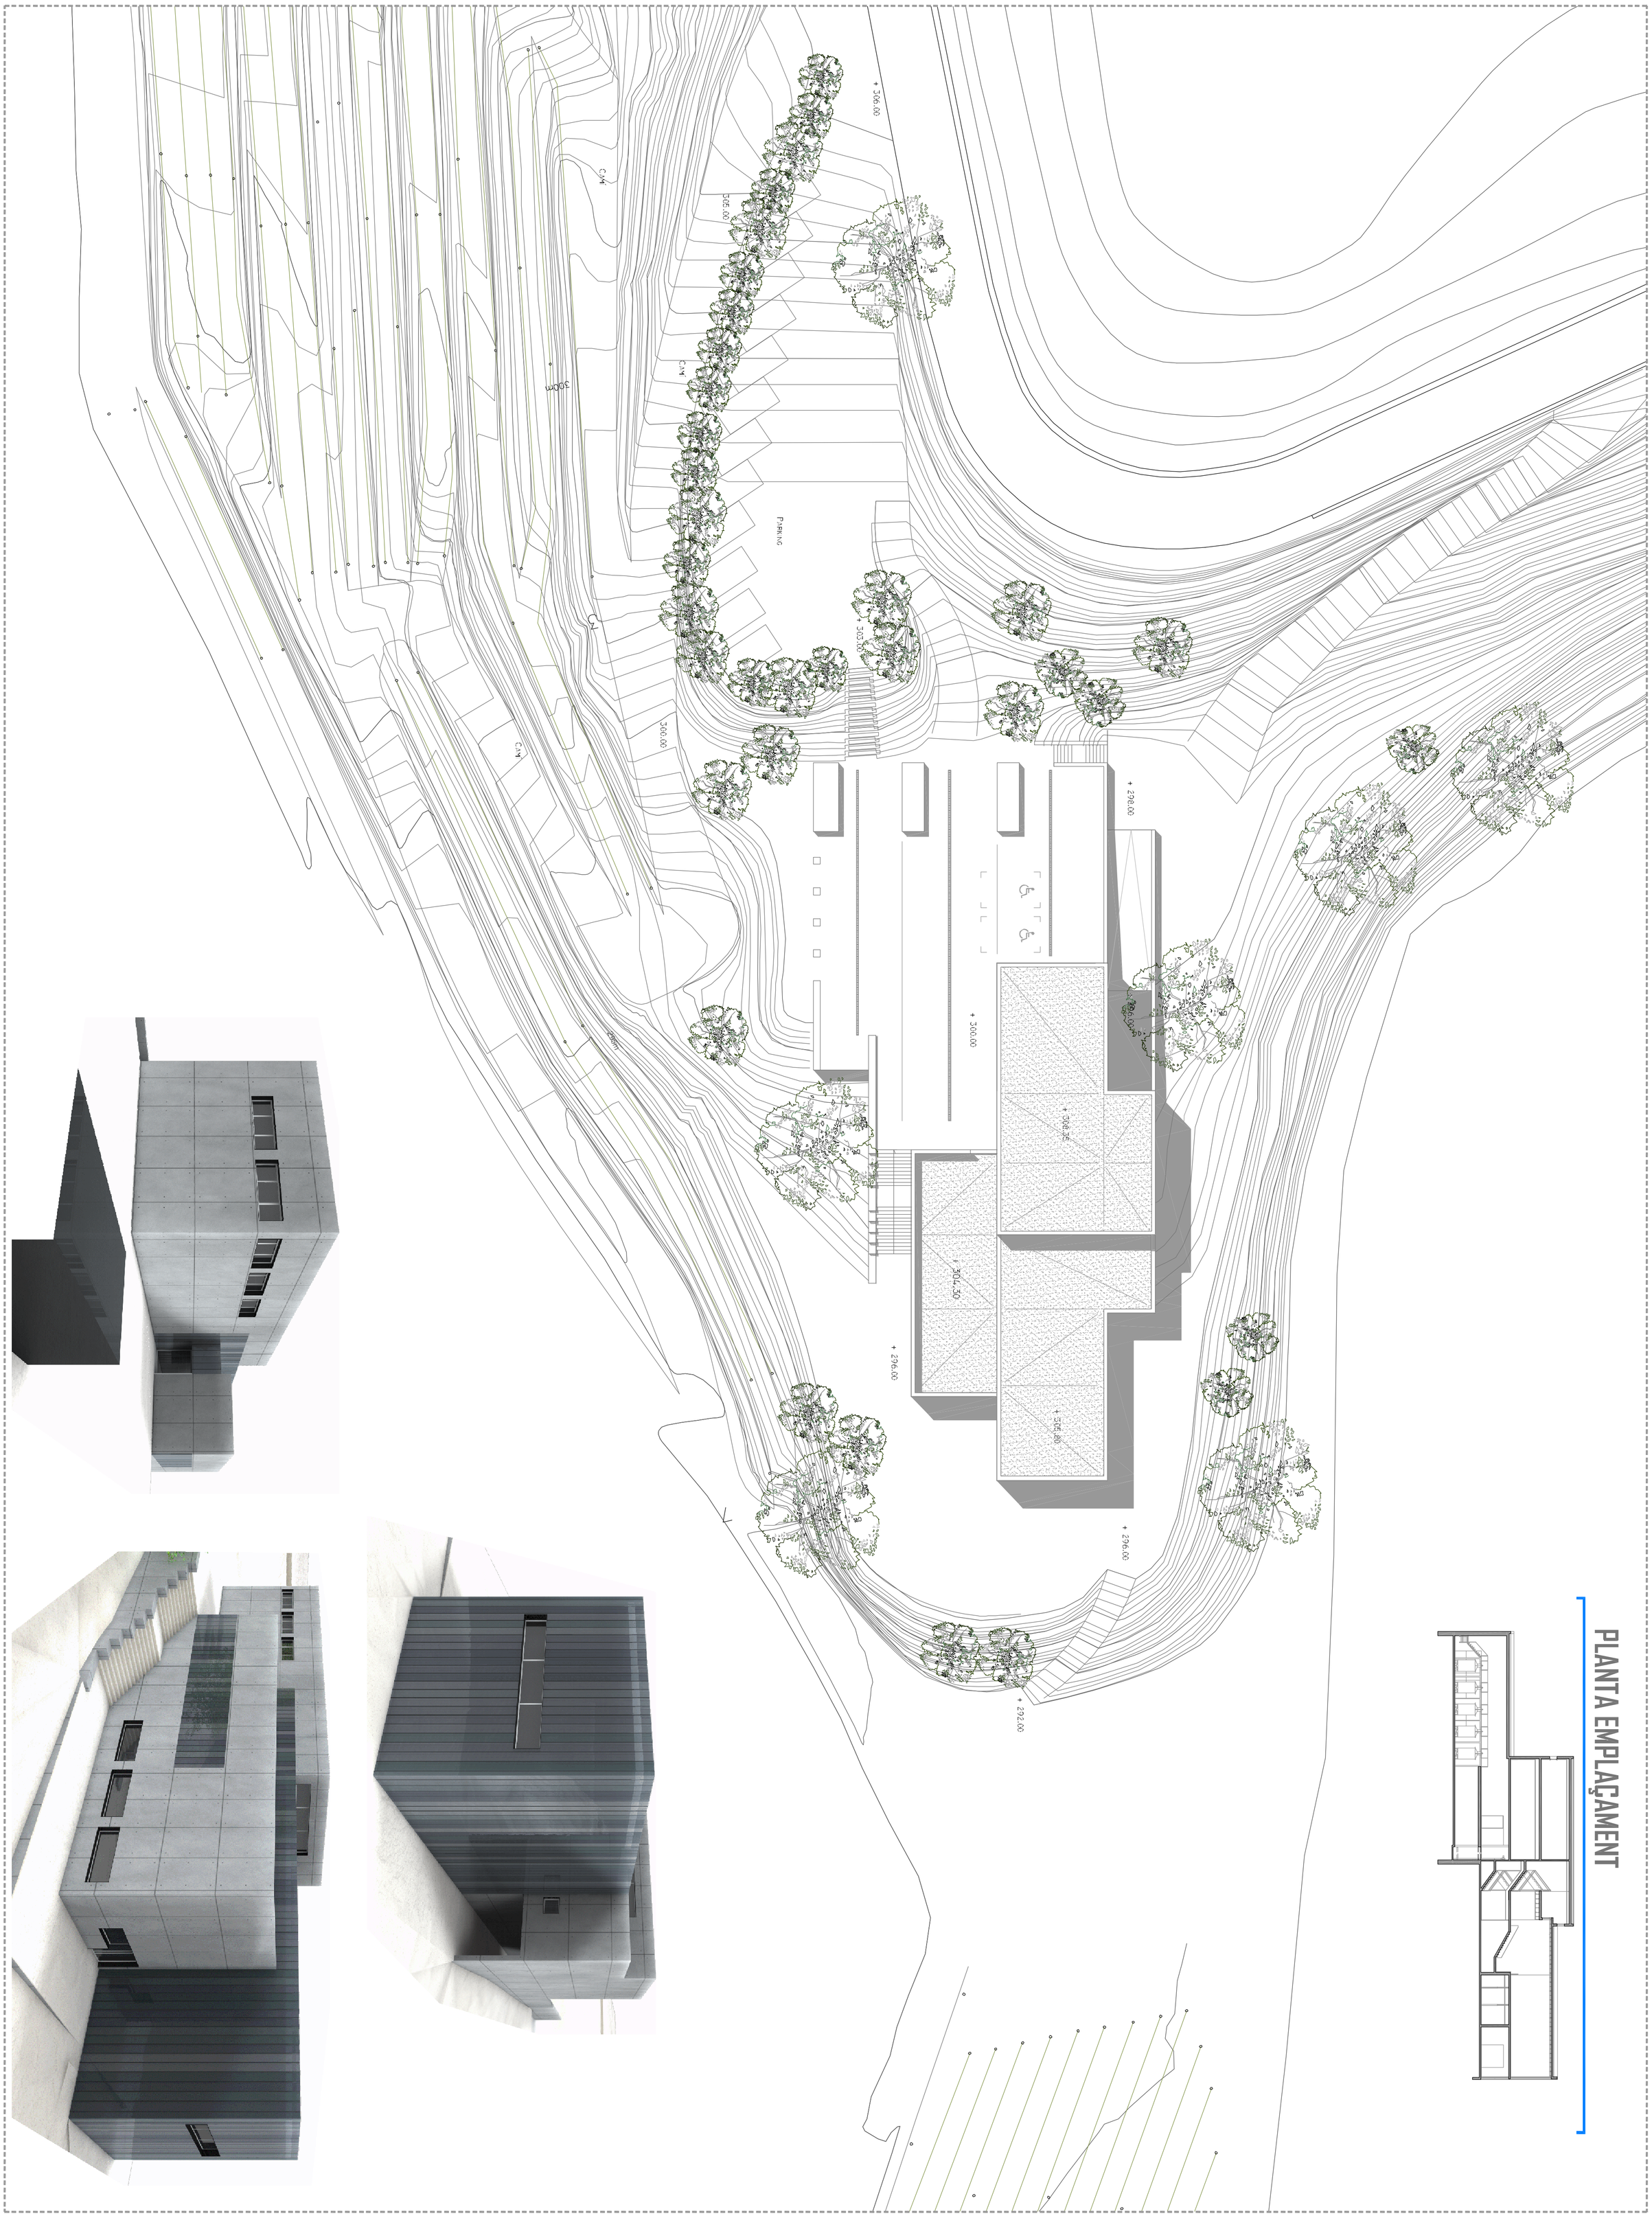
1/200