Celler Can Calopa
PFC A.06

Alumne: RUBIO URREA, AARÓN
Tribunal: X.Monteys, J.Ramon Blasco, B.Pleguezuelos, V.Seguí

Planta accés. Nivell +300.00

1/100
06/24

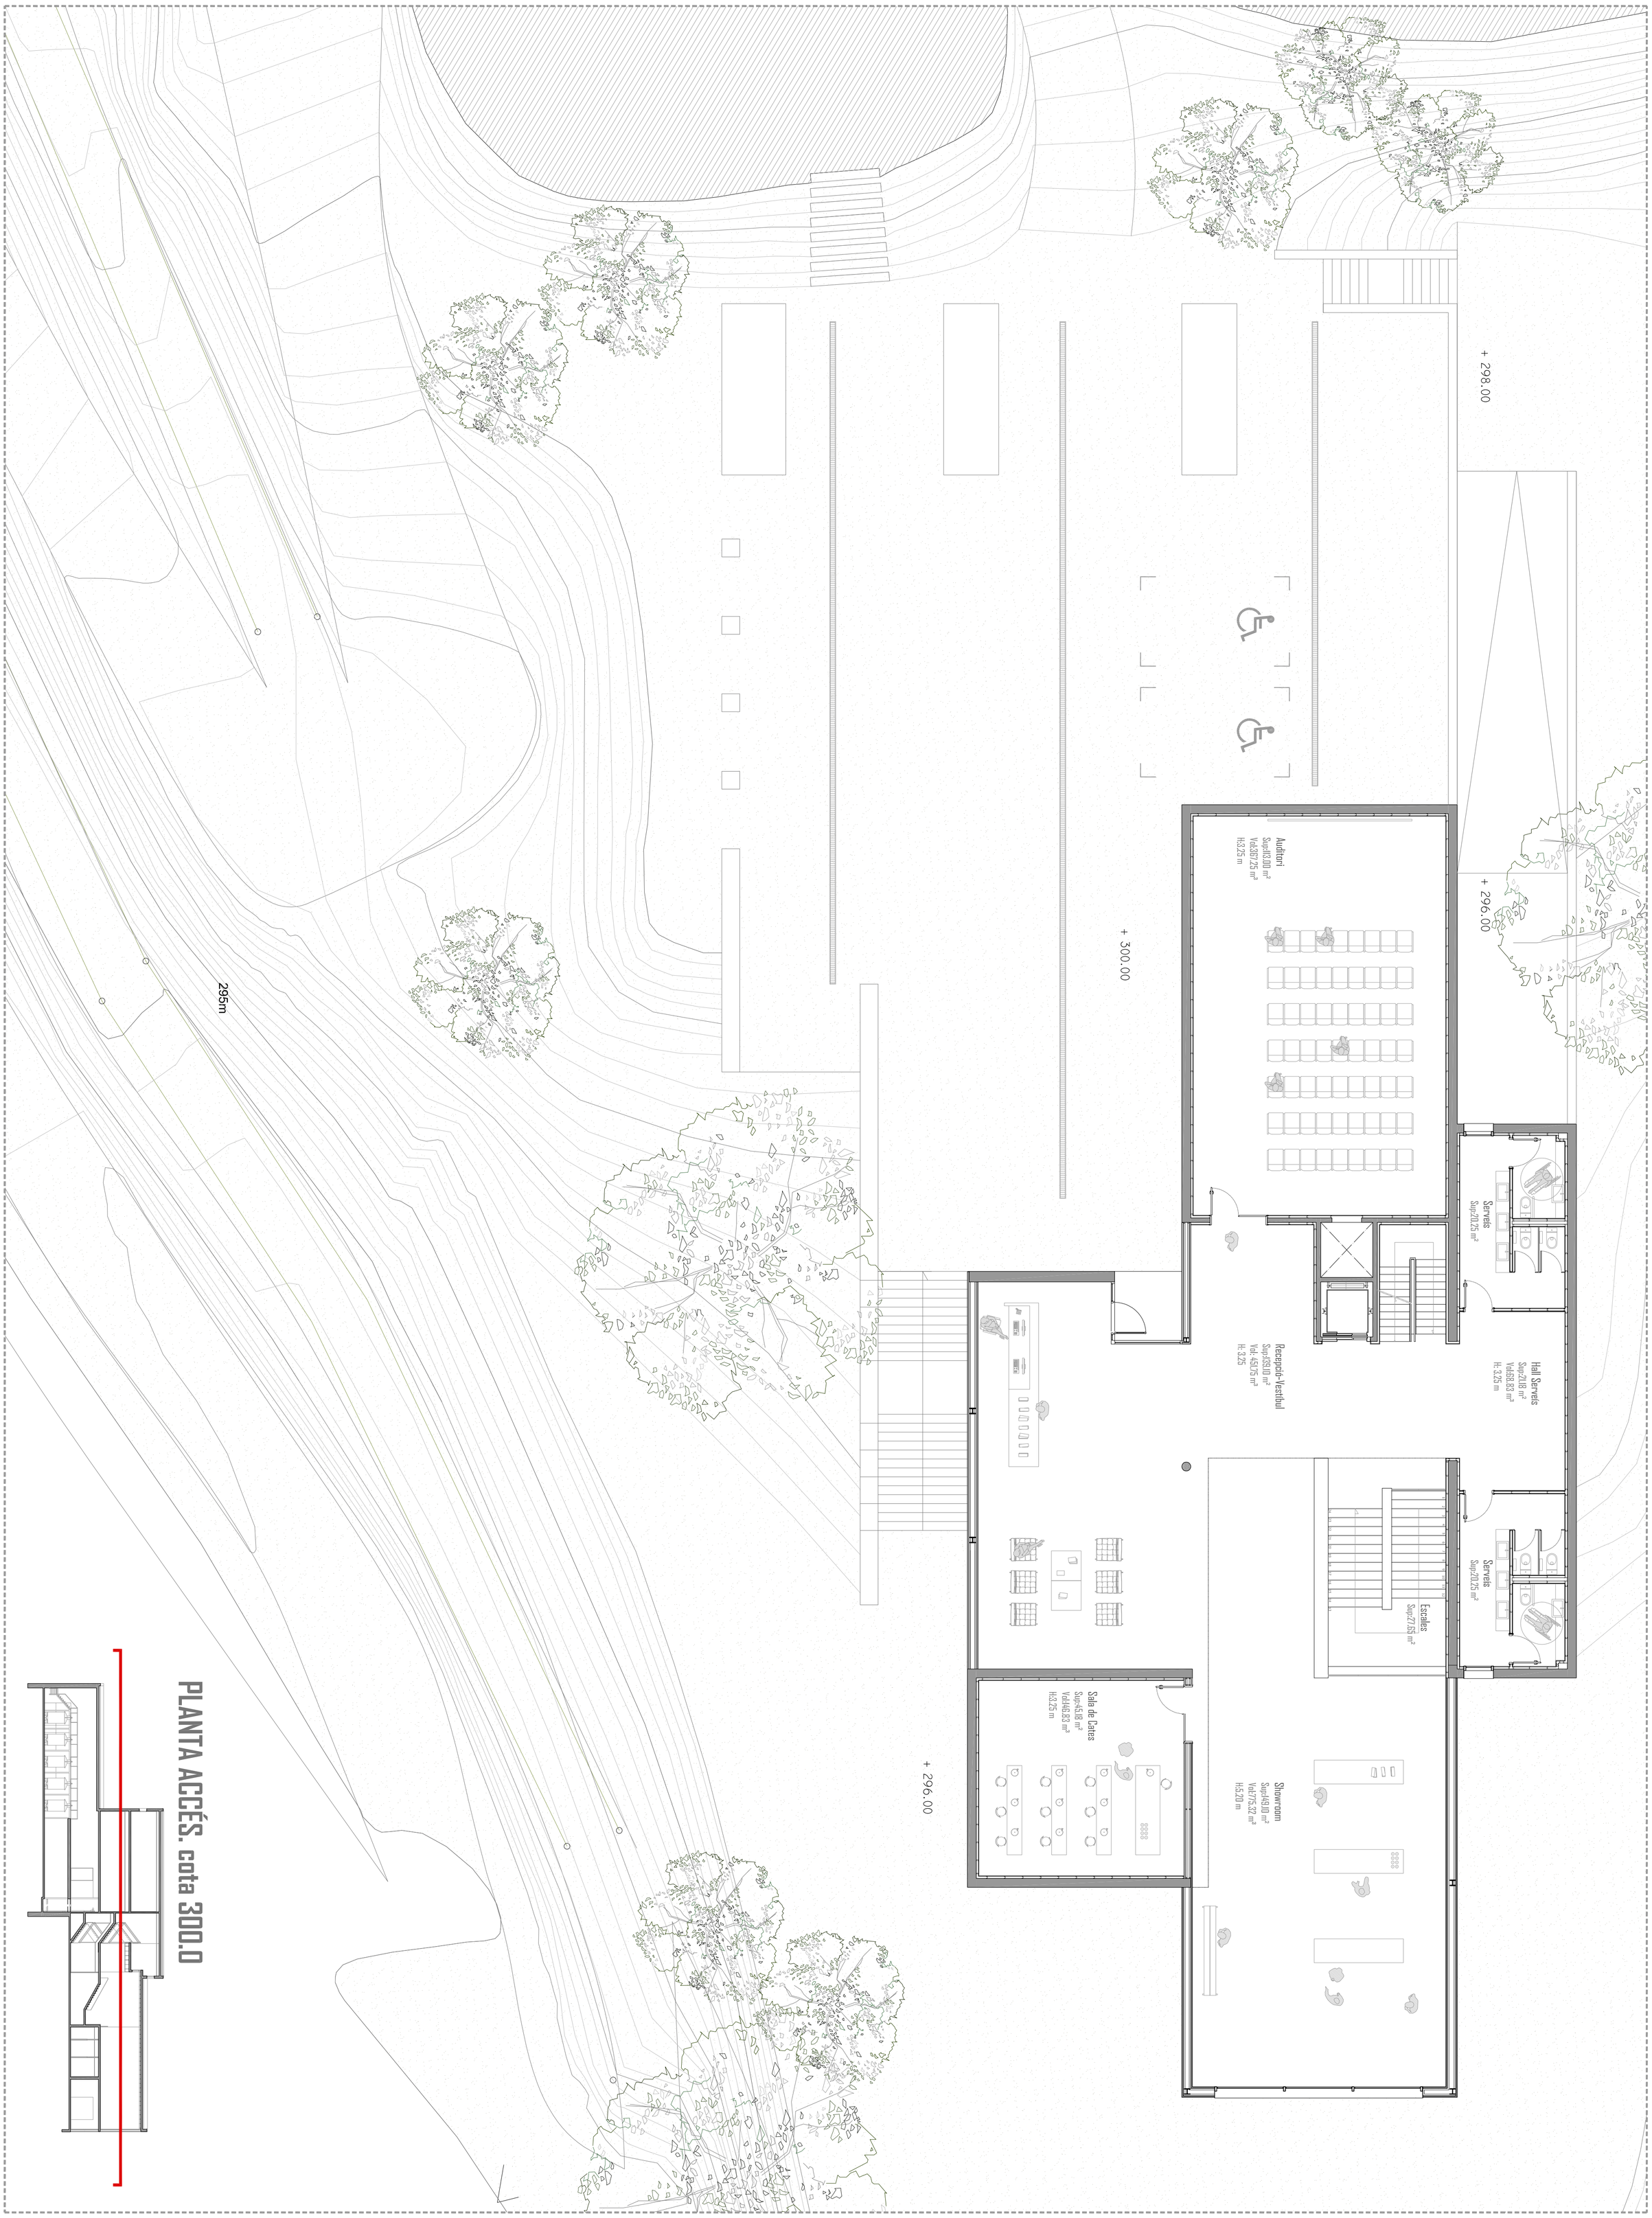

AN.01 Anàlisi lloc | AN.02 Anàlisi Cellers | AN.03 Anàlisi Proposta | A.04 Planta Emplaçament | A.05 Planta Administració | A.06 Planta Accés | A.07 Planta Arribada Raïm | A.08 Planta Elaboració Vi | A.09 Seccions A-A'/B-B' | A.10 Seccions_Alçat C-C'/E-E'/F-F' | A.11 Seccions_Alçat D-D'/G-G'/H-H' | A.12 Seccions_Alçat I-I'/Alç.N'/Alç.O | C.01 Seccions Constructives | C.01.1 Seccions Constructives | C.01.2 Seccions Constructives | C.01.3 Seccions Constructives | ES.01 Estructures | ES.01.1 Estructures | IC.01 Climatització ventilació | IF.01 Instal·lacions Fontaneria | IL.01 Instal·lacions il·luminació | IP.01 Instal·lacions Protecció incendis | IS.01 Sanejament | V.01 VISTES MAQUETA