Planta elaboració vi

1/100

08/24

Alumne: RUBIO URREA, AARÓN

Tribunal: X.Monteys, J.Ramon Blasco, B.Pleguezuelos, V.Seguí

Celler Can Calopa

PFC

A.08

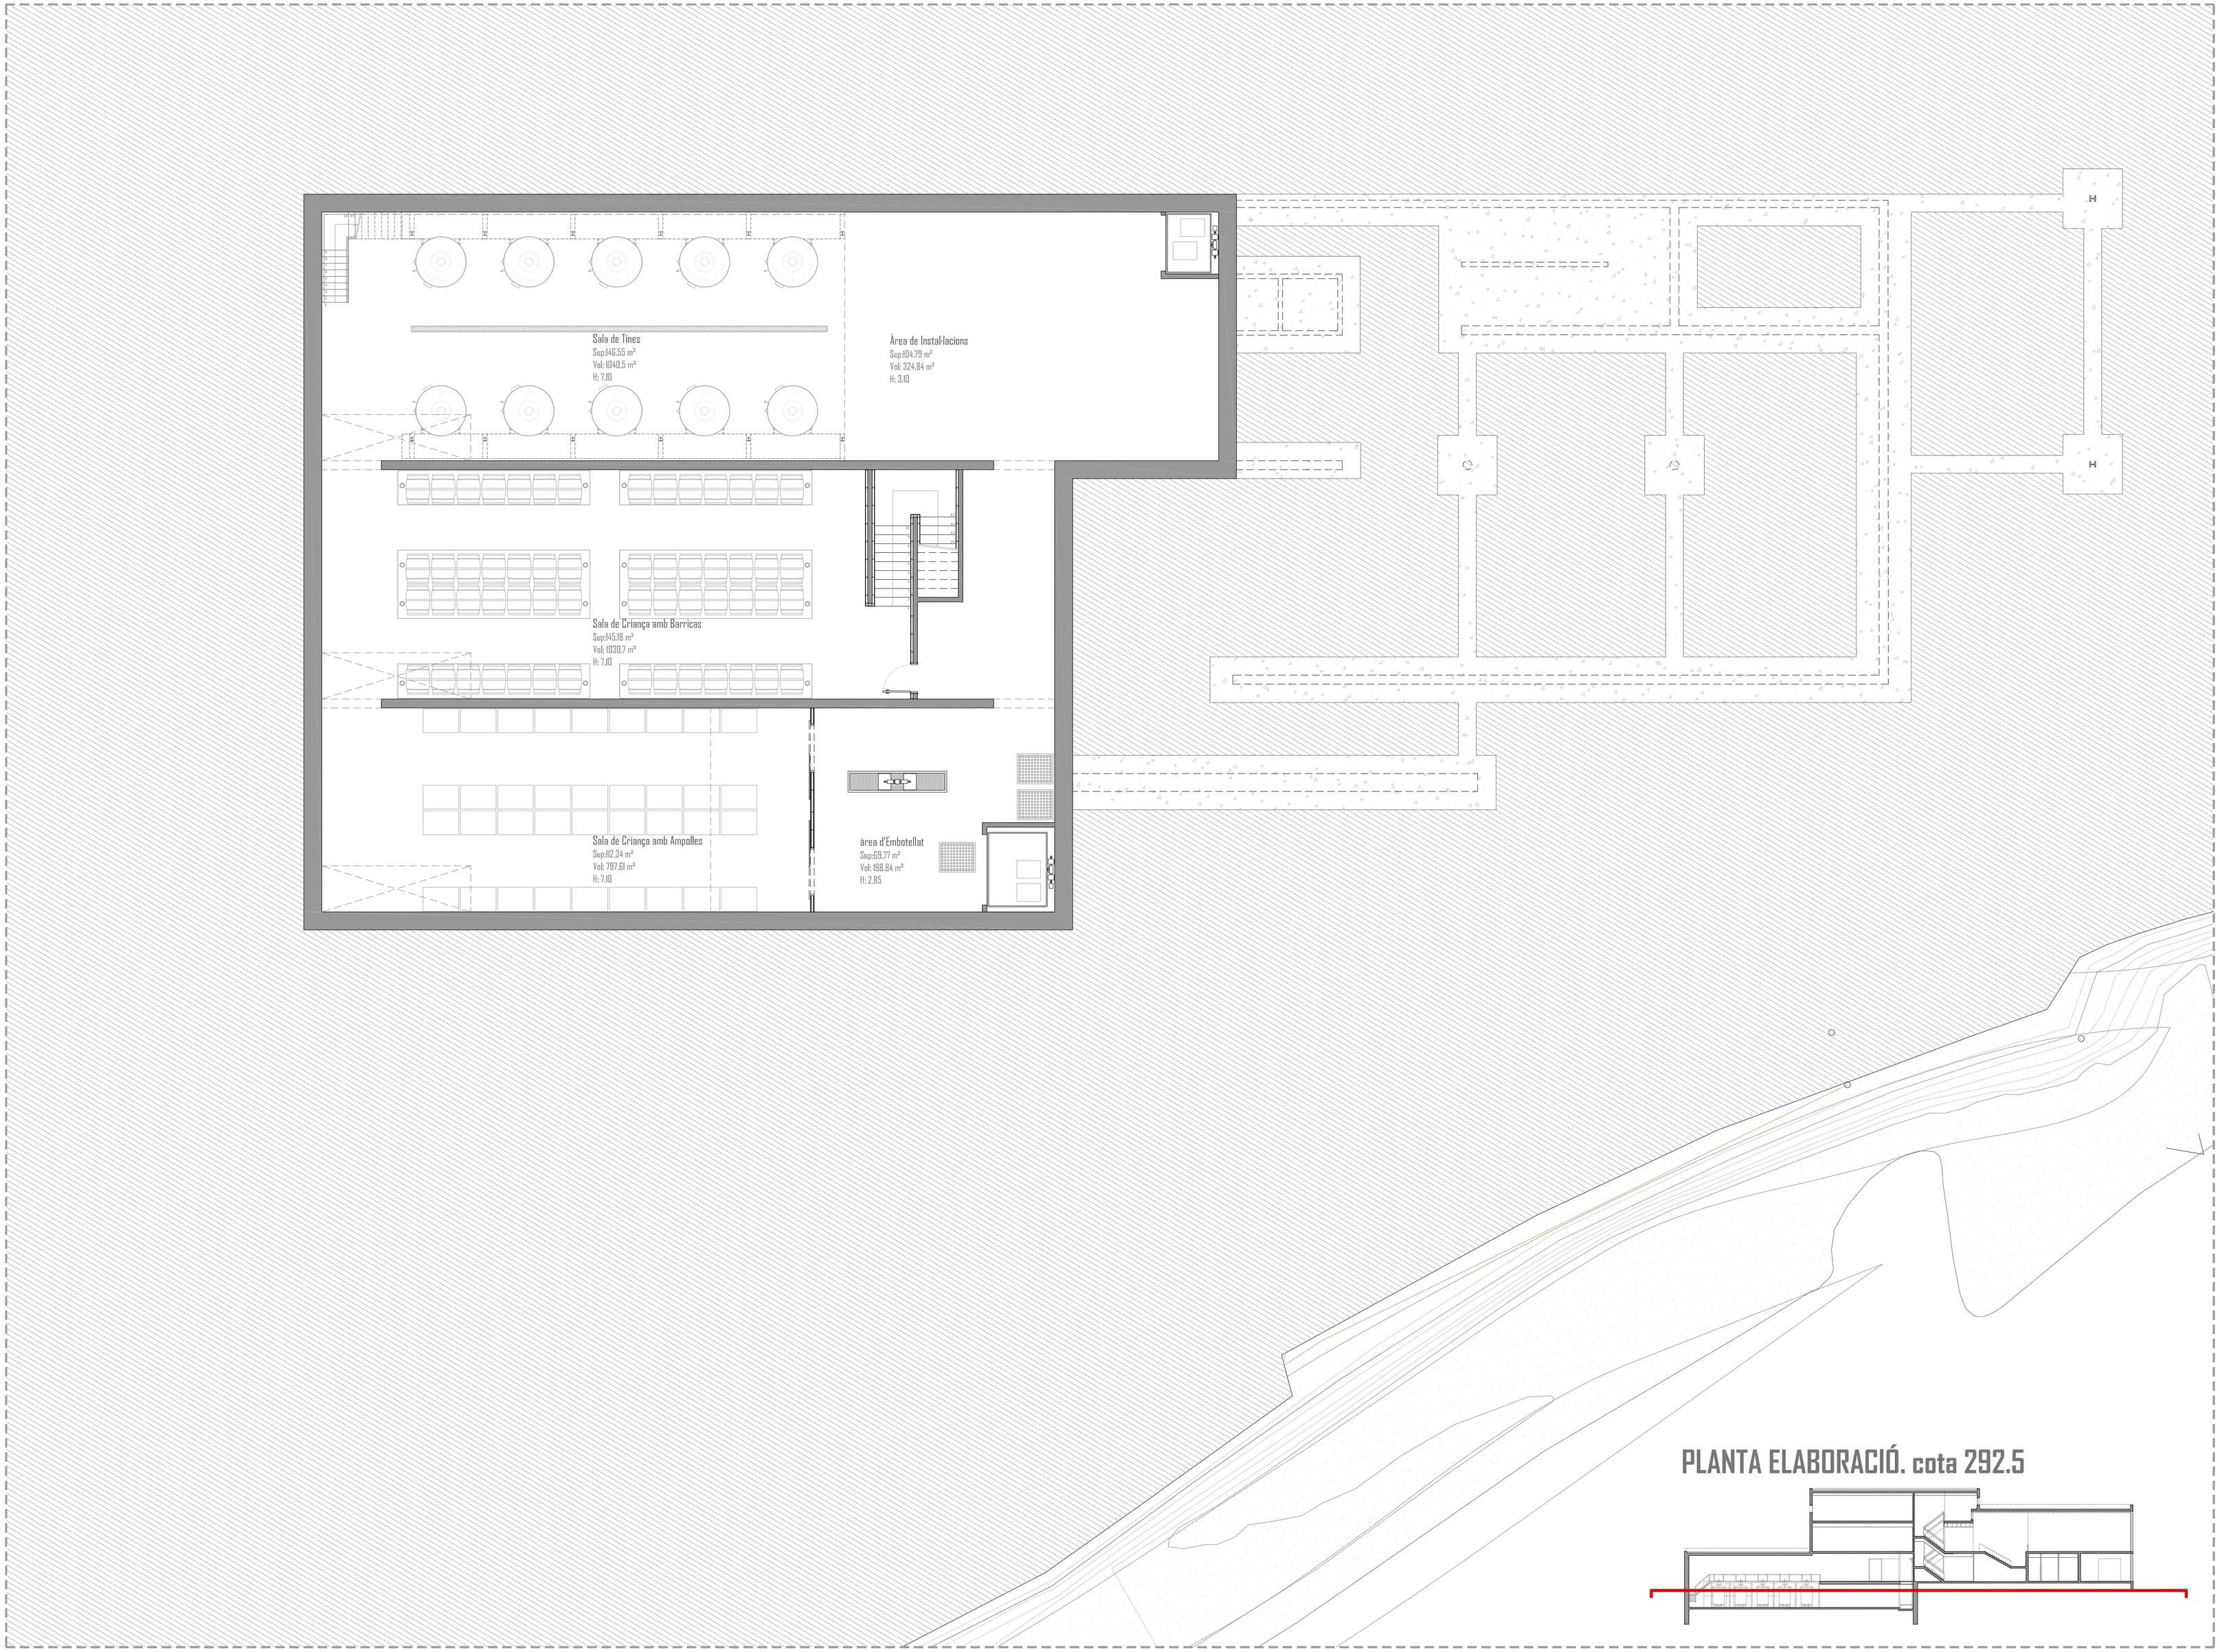


V.01 VISTES VISTES

IS.01 Sanejament

IP.01 Protecció incendis

IL.01 Instal·lacions il·luminació

IF.01 Instal·lacions Fontaneria

IC.01 Climatització ventilació

ES.01.1 Estructures

ES.01 Estructures

C.01.3 Constructives

C.01.2 Constructives

C.01.1 Constructives

C.01 Constructives

A.12 Secció A-A'/B-B'/M-N'/O-P'

A.11 Secció D-D'/E-E'/F-F'

A.10 Secció C-C'/E-E'/F-F'

A.09 Secció A-A'/B-B'

A.08 Planta Elaboració 1/1

A.07 Planta Arribada Raïm

A.06 Planta Accés

A.05 Planta Administració

A.04 Planta Emplacament

AN.03 Planta Proposta

AN.02 Planta Celler

AN.01 Planta Situació