

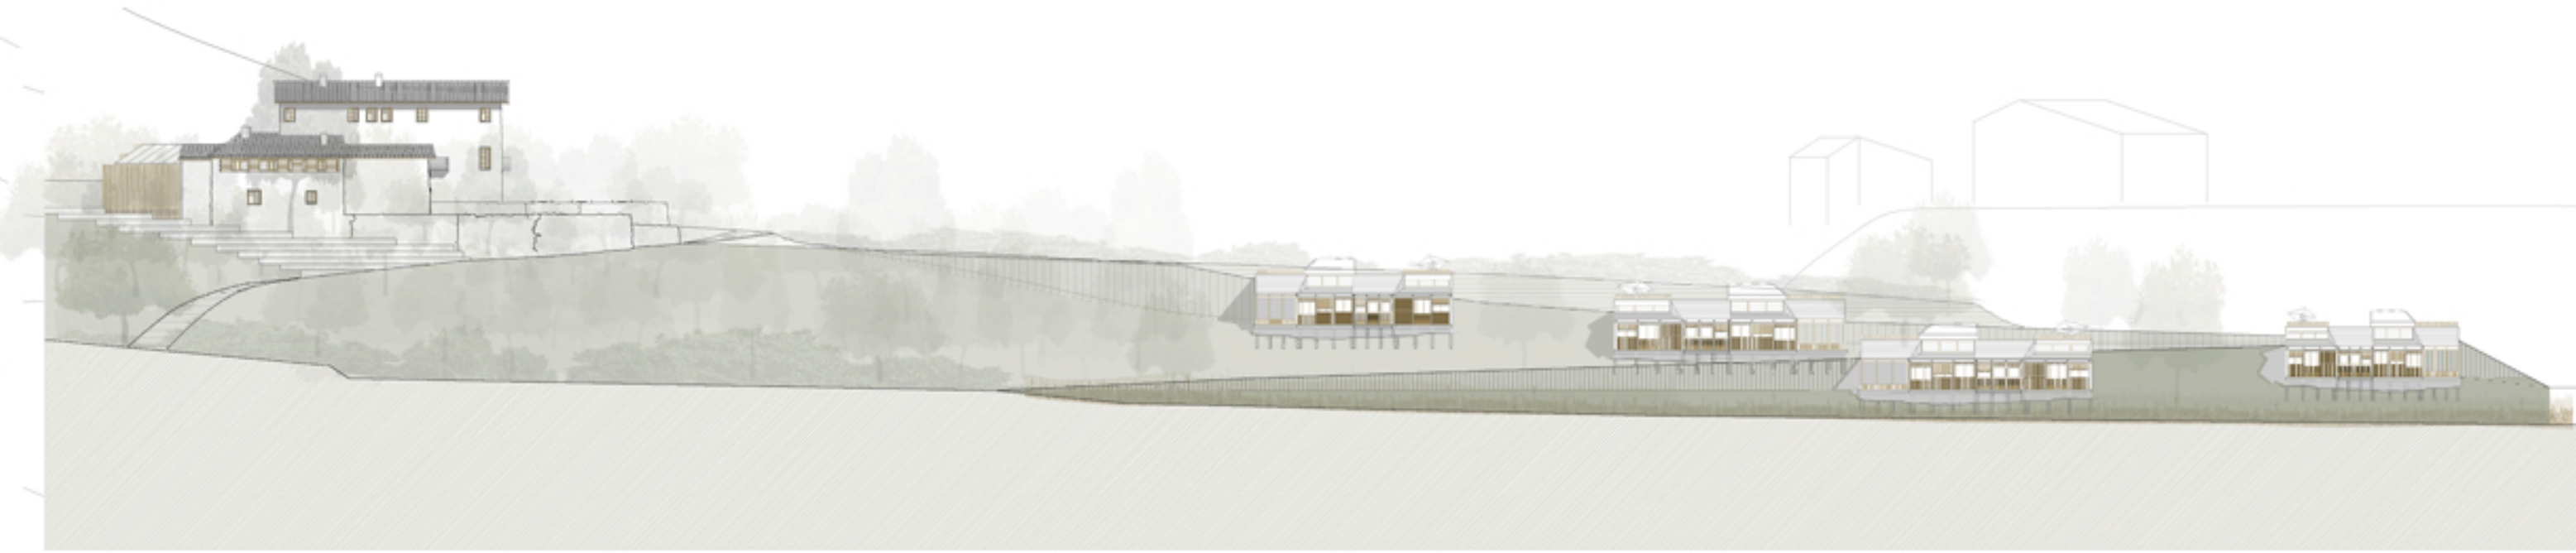


EL PROJECTE

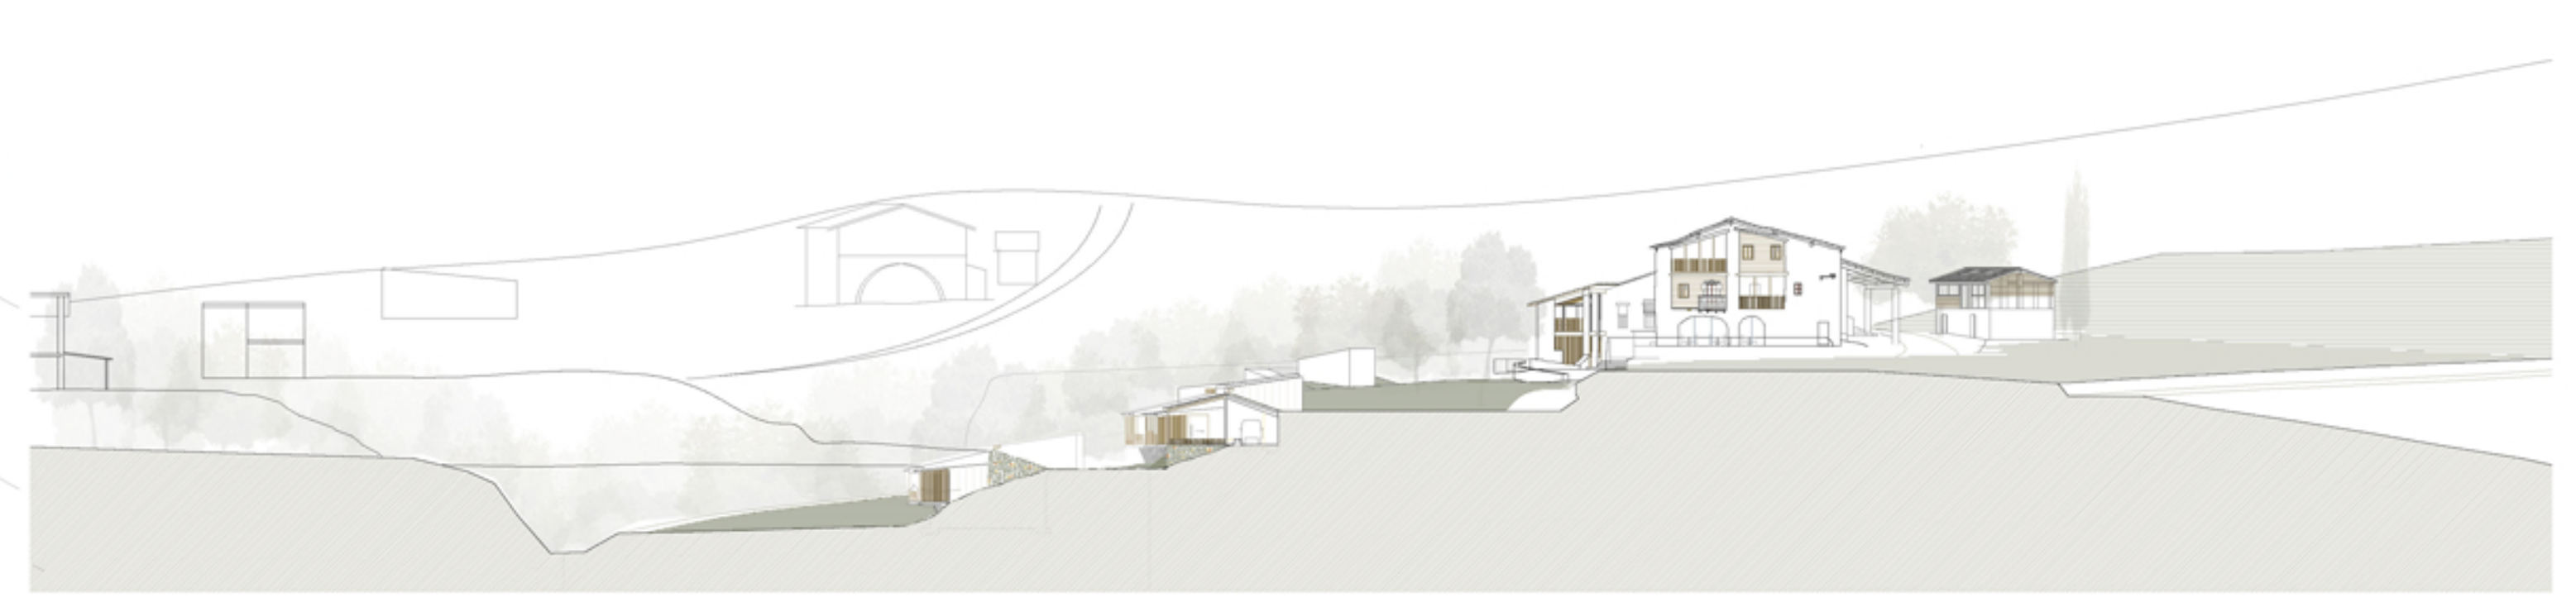

PROGRAMA DEL PROJECTE

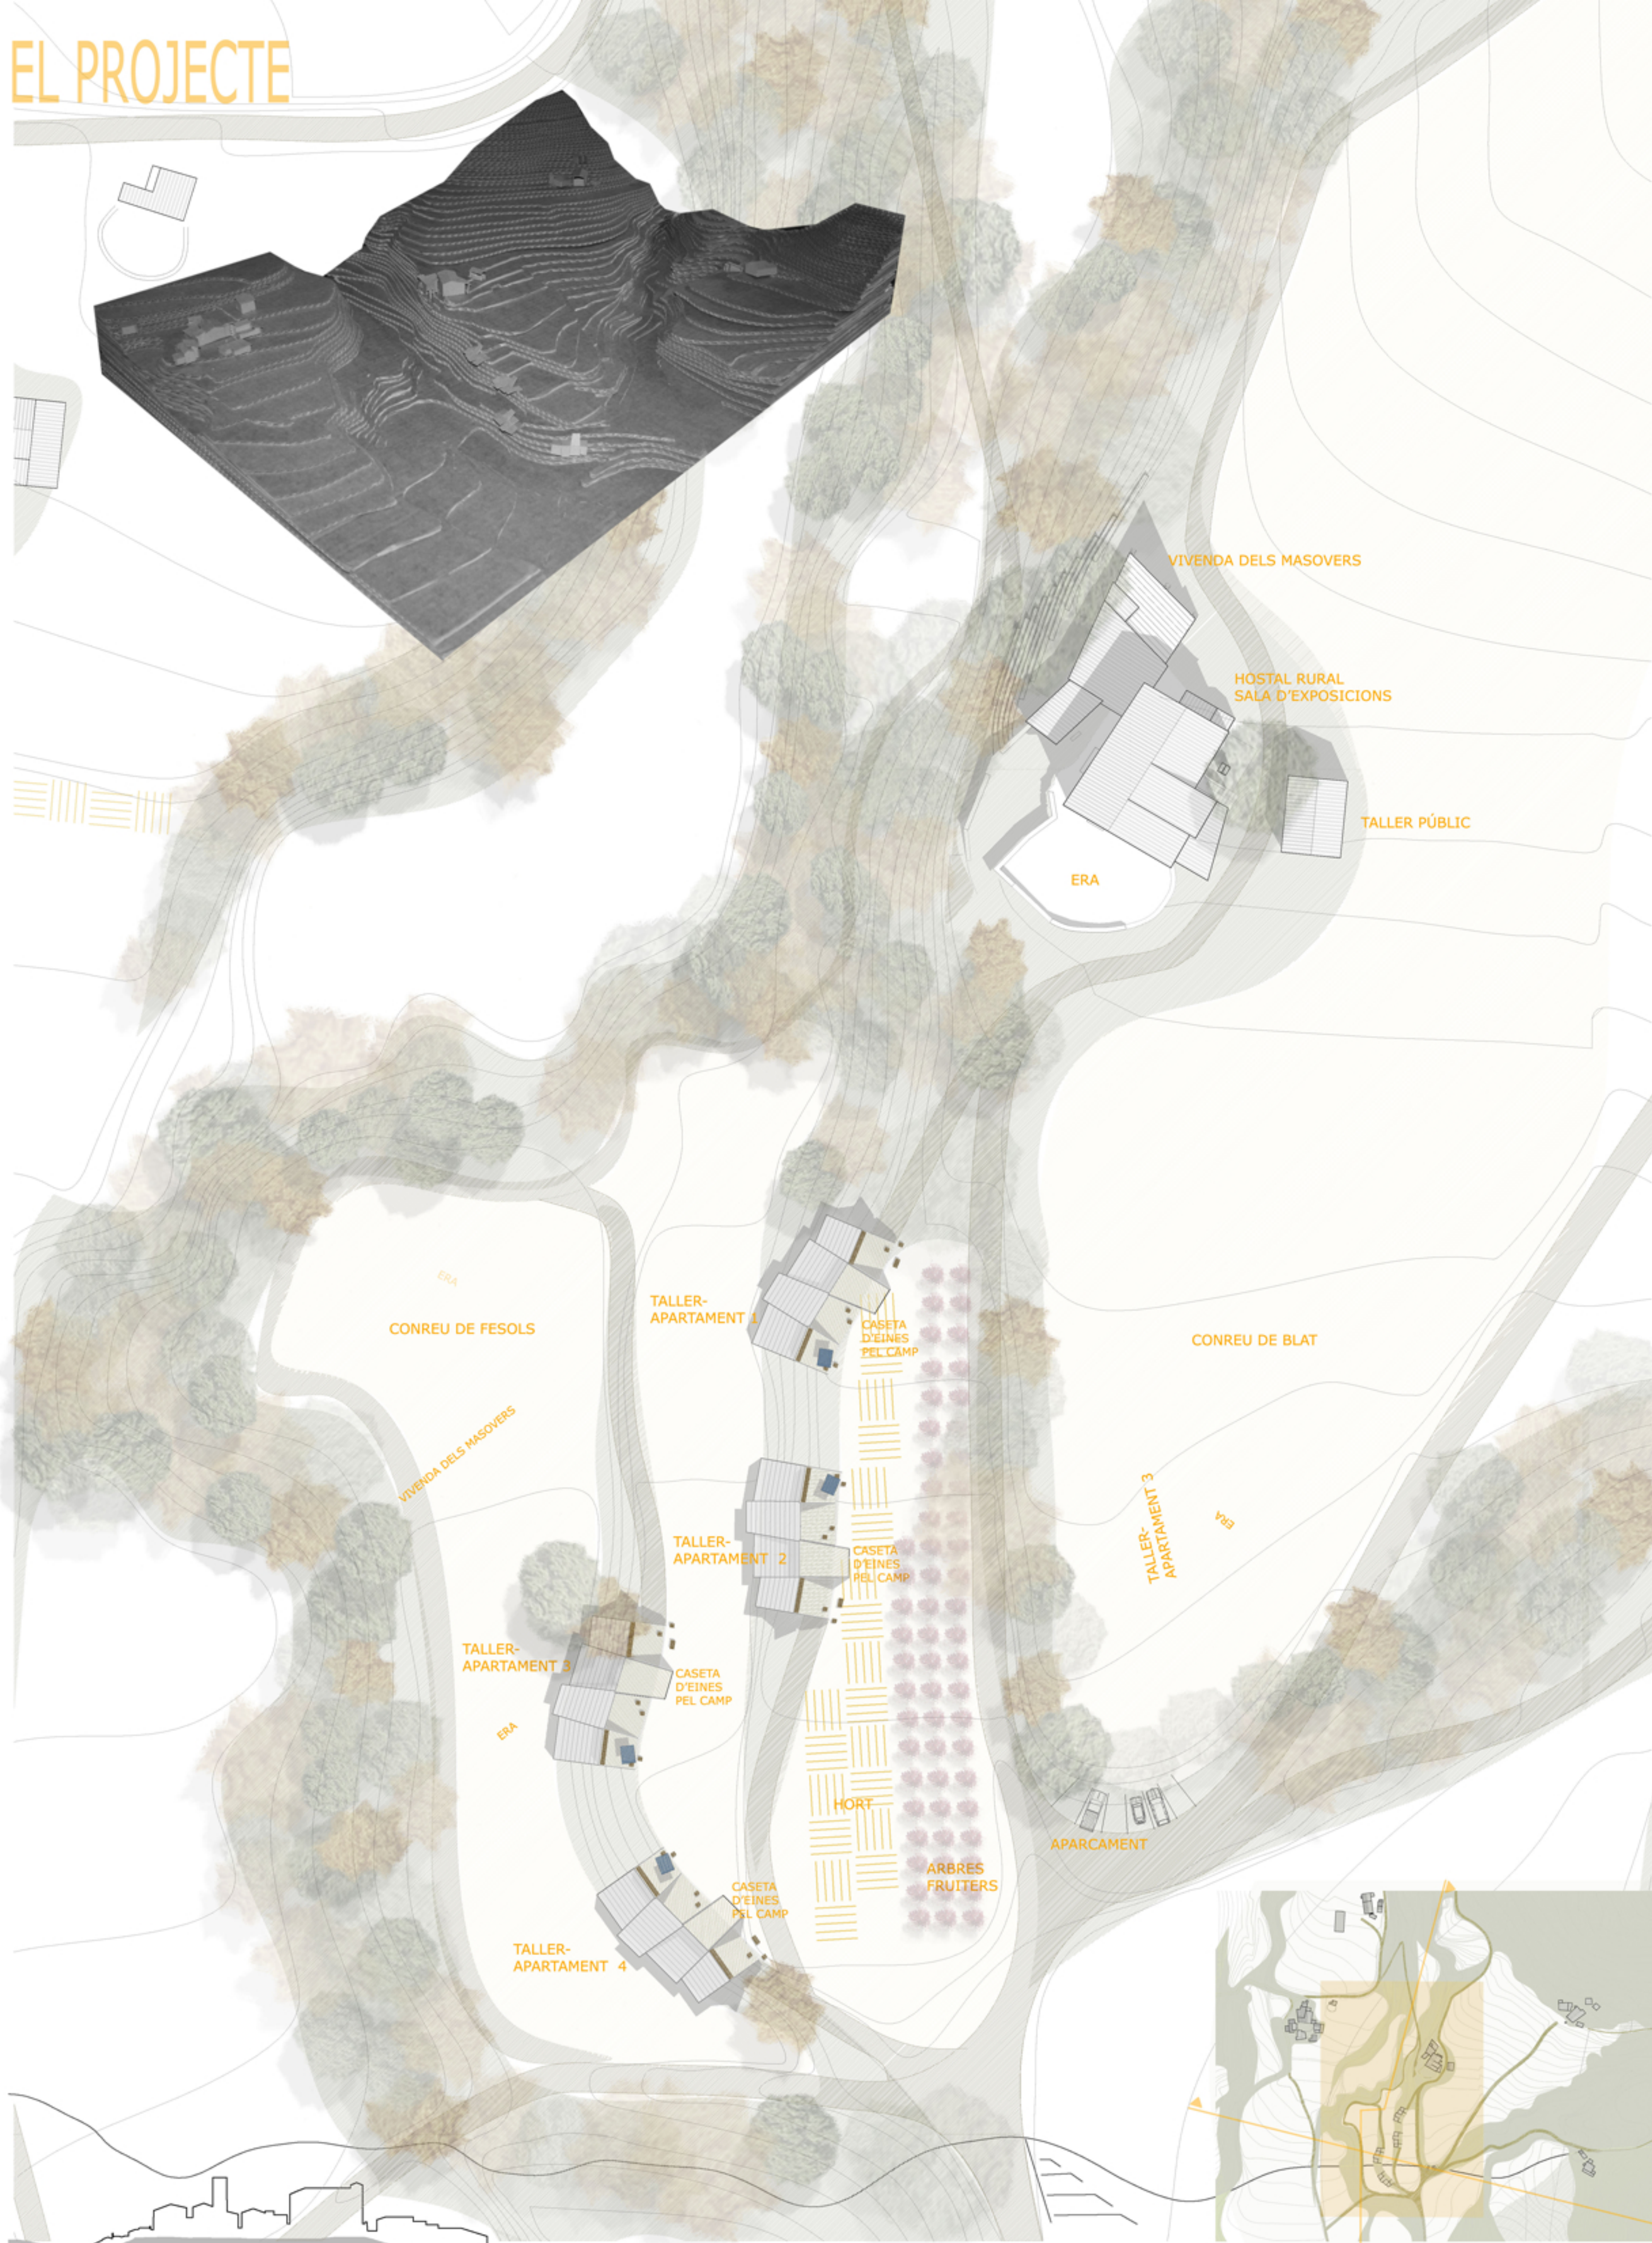