




VISTA TERRASSA

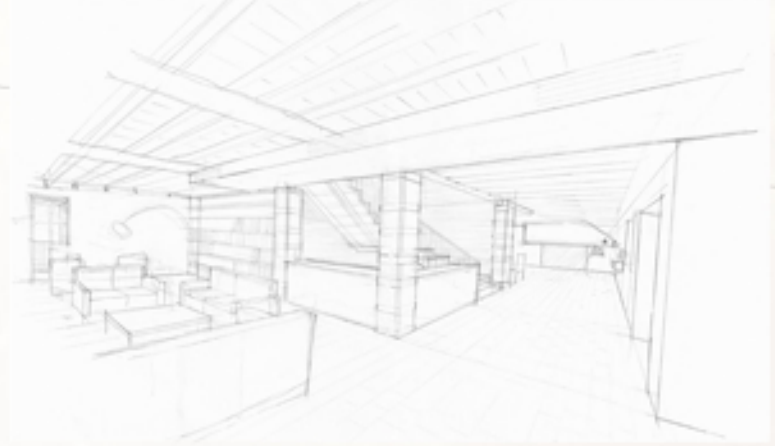



VISTA RECEPCIÓ I ZONA COMUNA

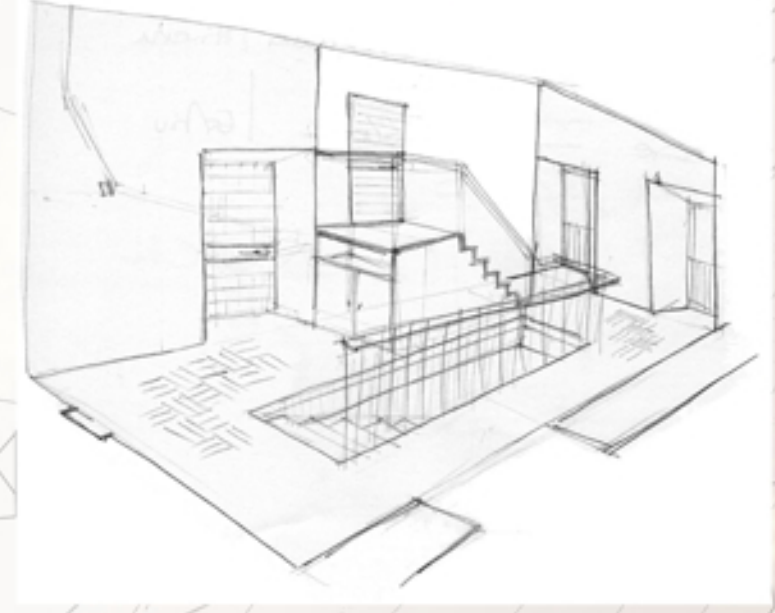


VISTA ESCALA MASOVERS

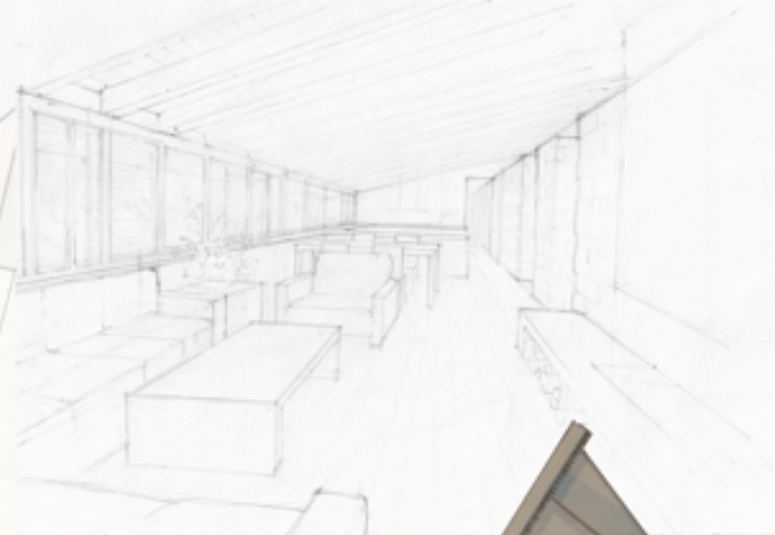

VISTA SALO DELS MASOVERS

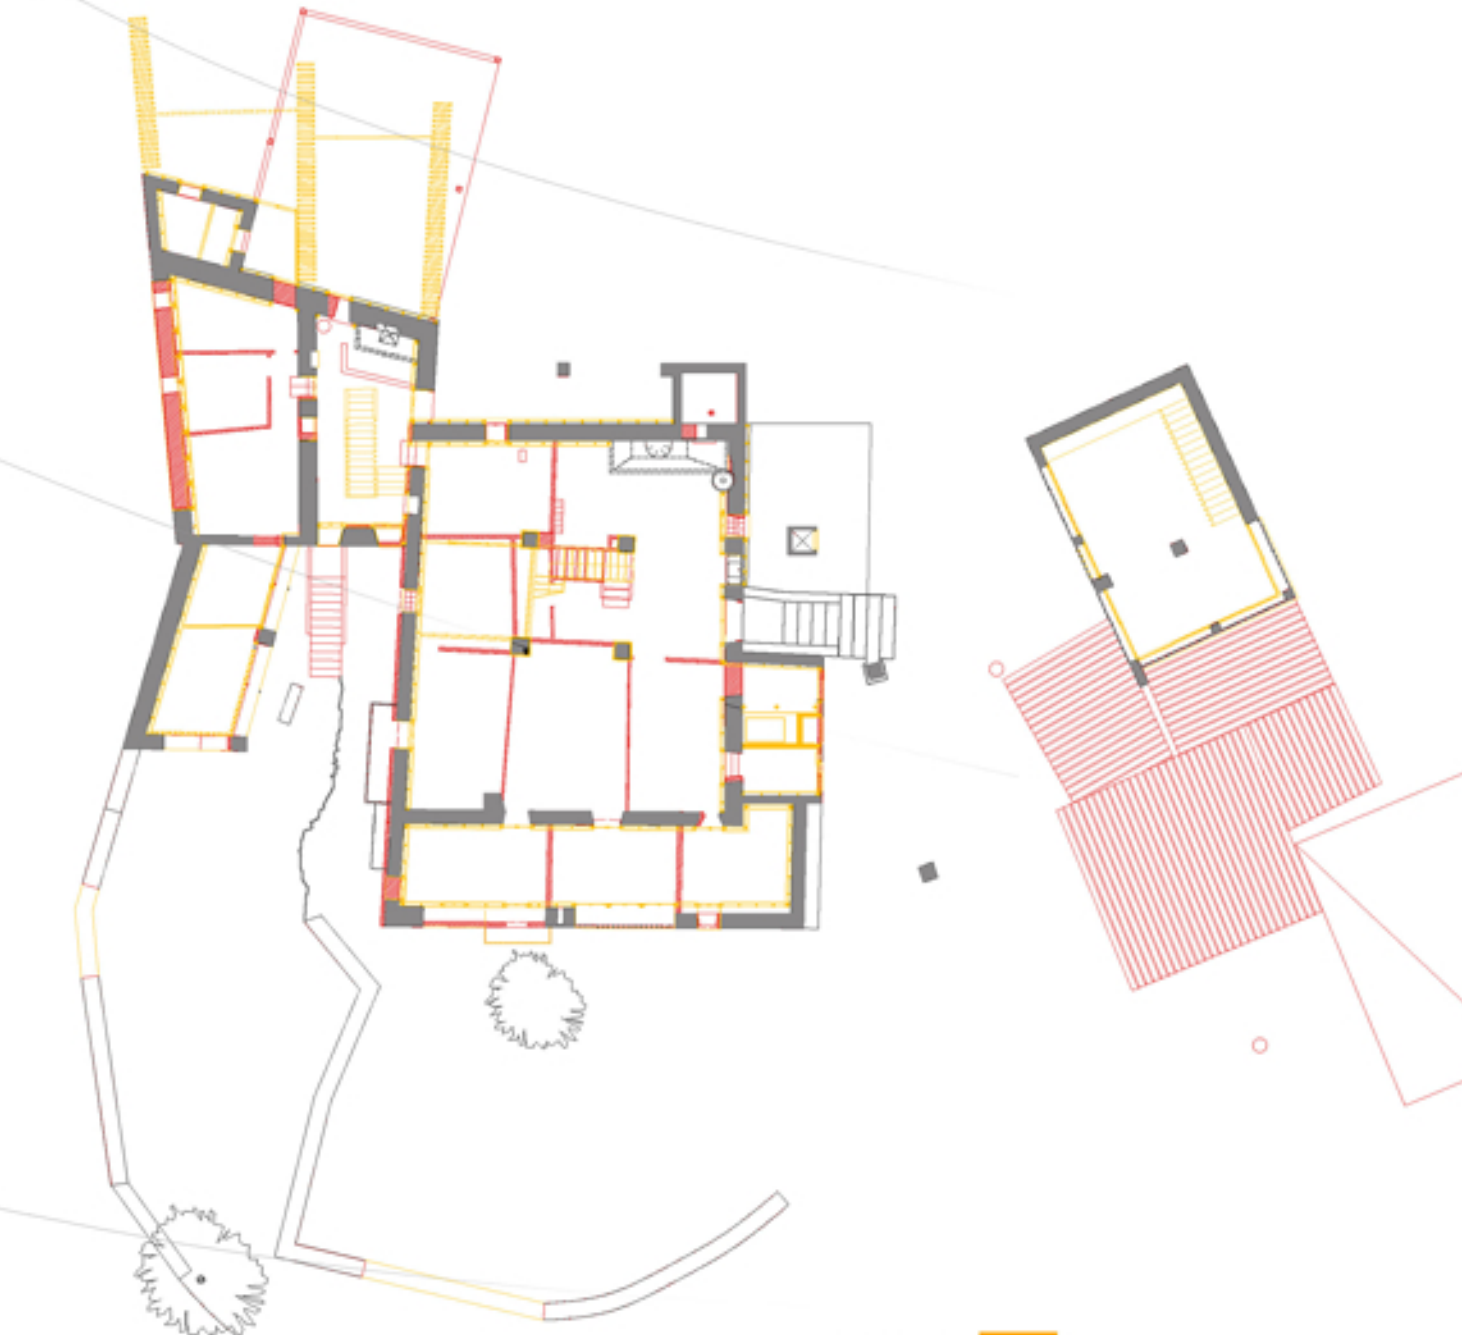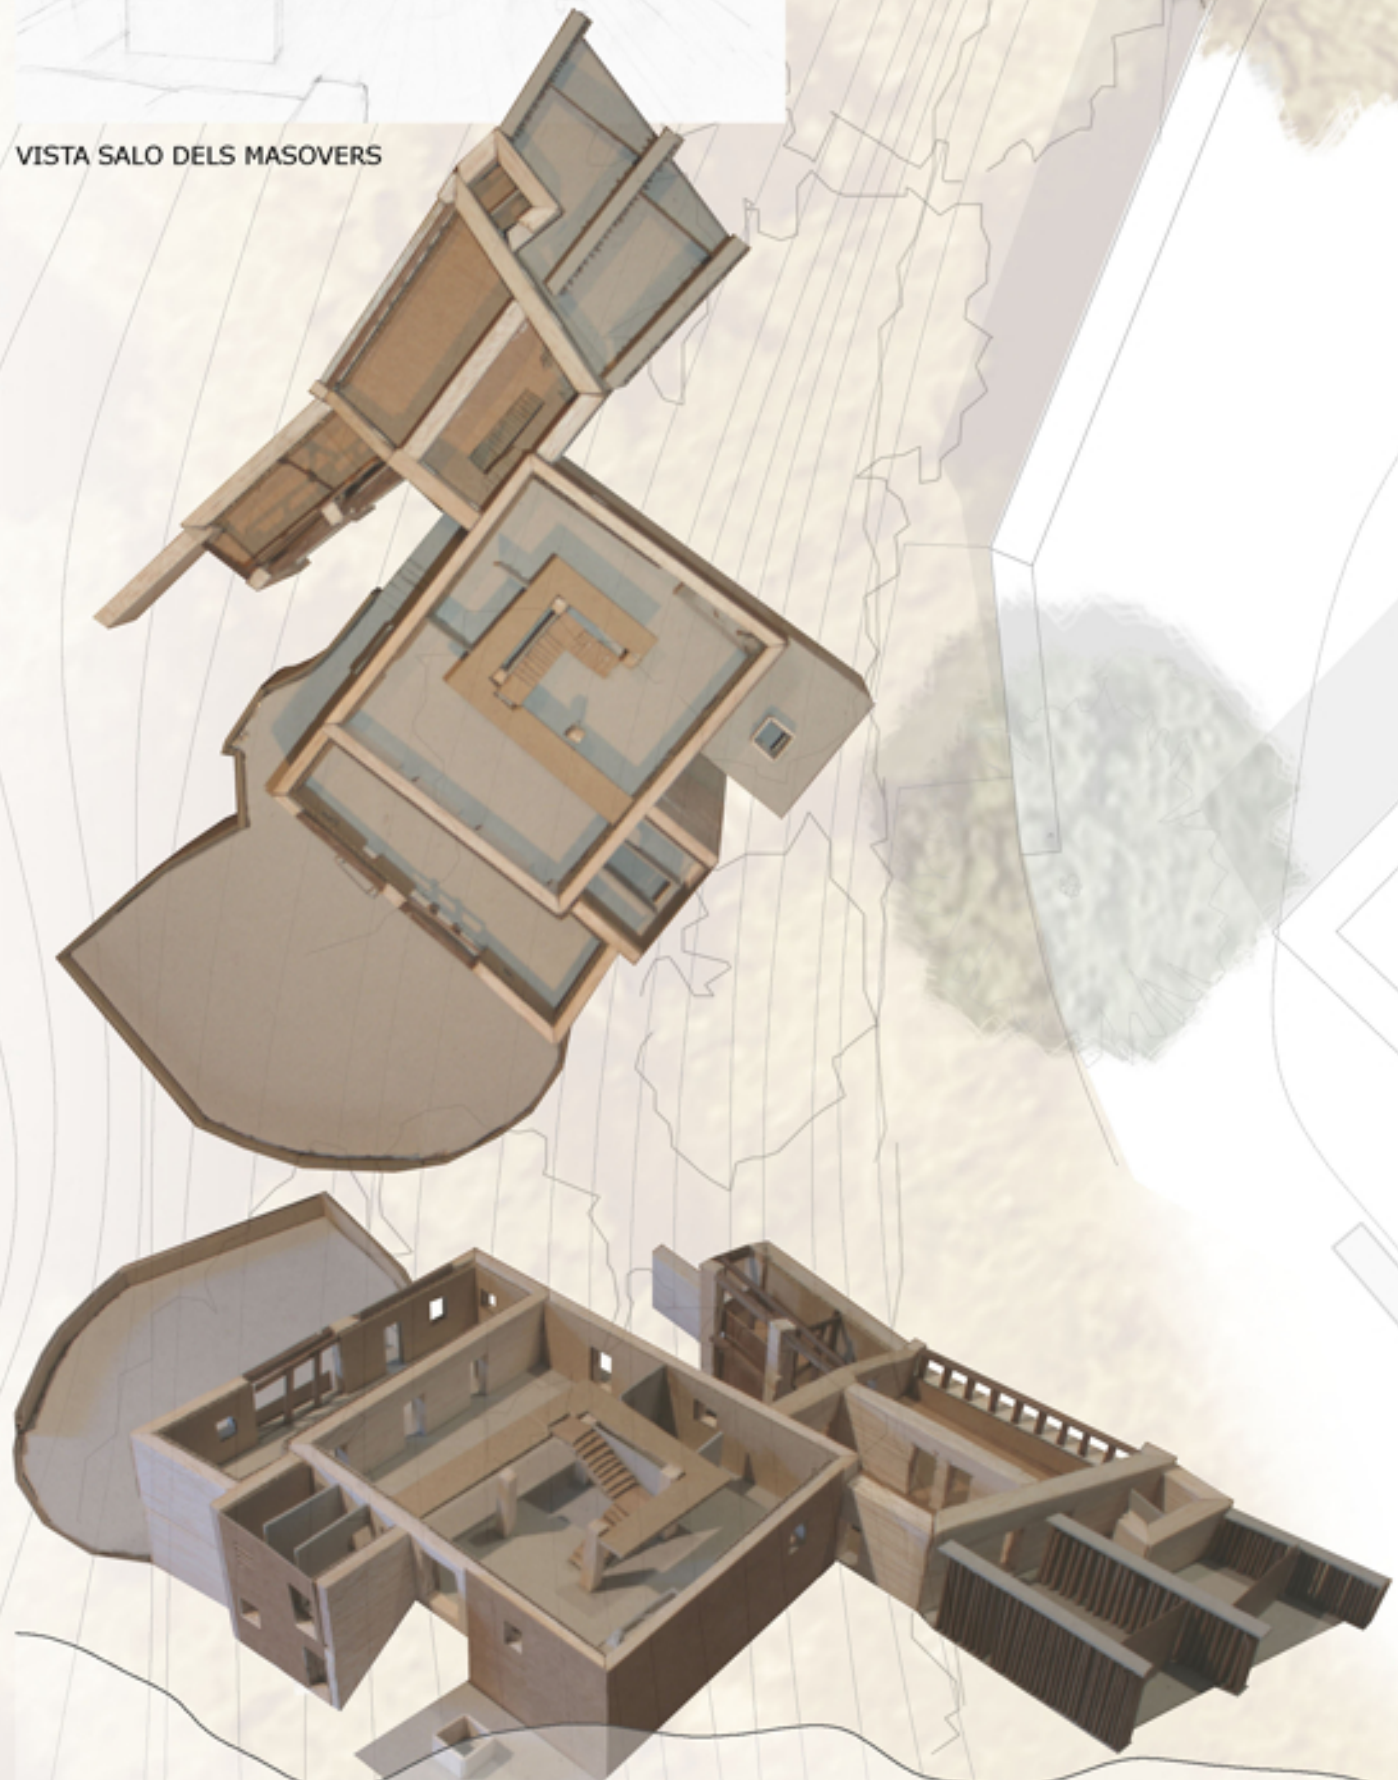

- OBRA NOVA ■
- ENDERROCS ■
- CONSERVACIÓ ■

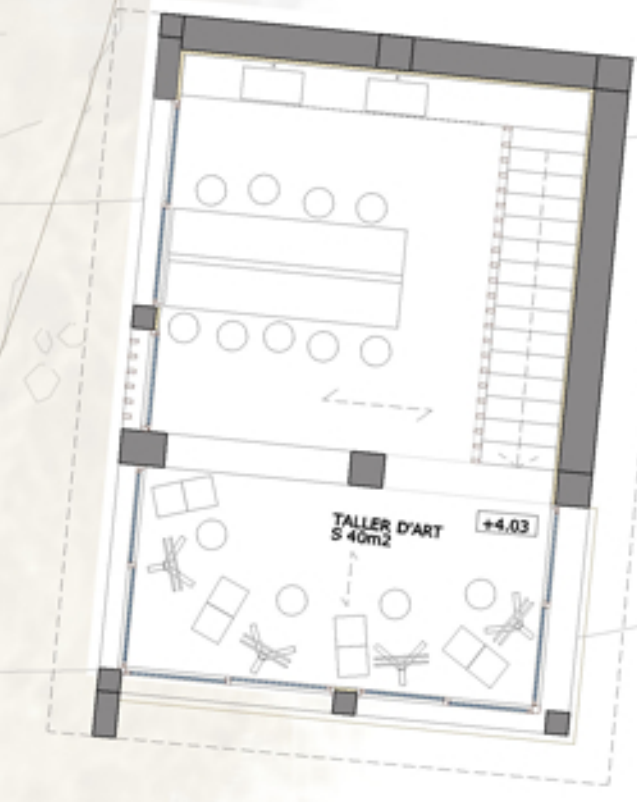

- ZONES D'ACCÉS LIMITAT ■
- ZONES D'ACCÉS AL PÚBLIC ■

PROGRAMA DE PLANTA PRIMERA

VIVENDA:	114.2 m2	HOSTAL RURAL:	171.8 m2	TALLER PÚBLIC:	40.0 m2
Rebedor- Distribuidor	22.6 m2	Vestíbul	13.6 m2	Sala de treball	40.0 m2
Cuina	11.7 m2	Recepció	15.0 m2		
Safareig	3.0 m2	Cuina	11.7 m2		
Lavabo	1.8 m2	Menjador	32.0 m2		
Sala d'estar- menjador	21.3 m2	Sala d'estar	40.5 m2		
Galeria	6.6 m2	Zona d'informació	20.0 m2		
Porxo	11.2 m2	Galeria	35.0 m2		
Aparcament	22.6 m2	Lavabo adaptat	4.0 m2		
Zona d'estenedors	13.4 m2				