


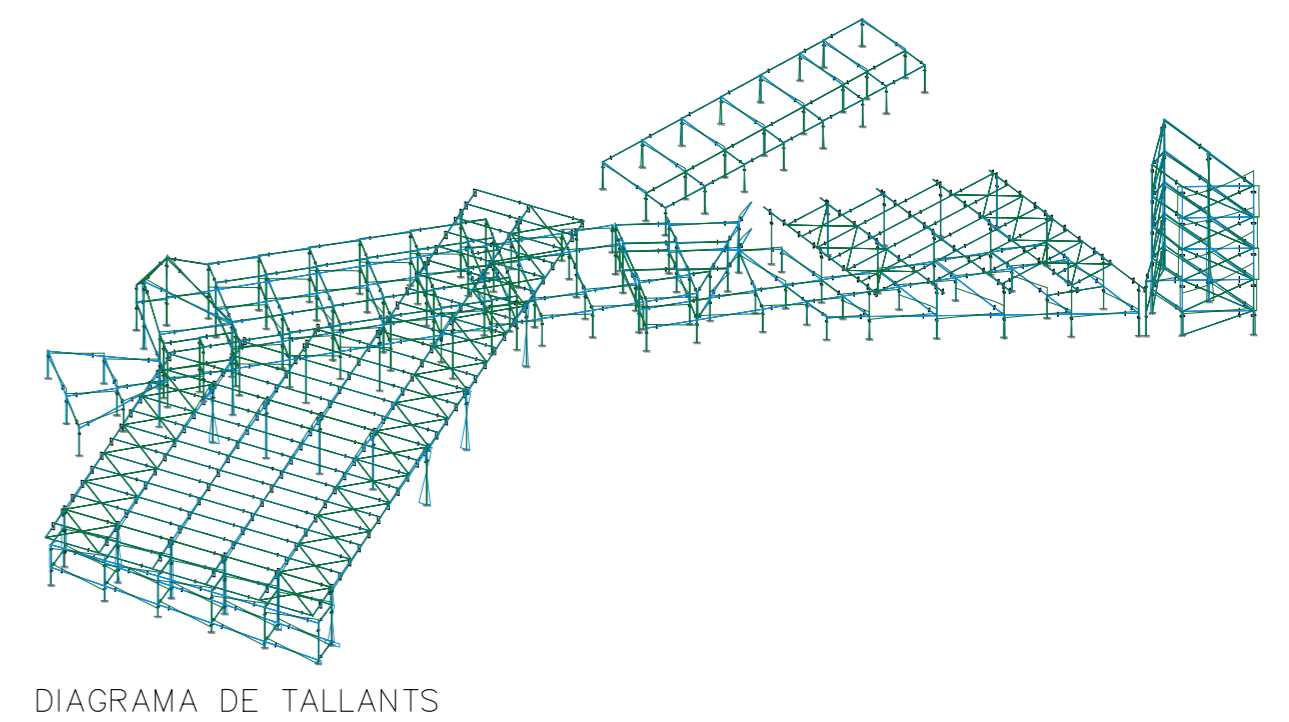
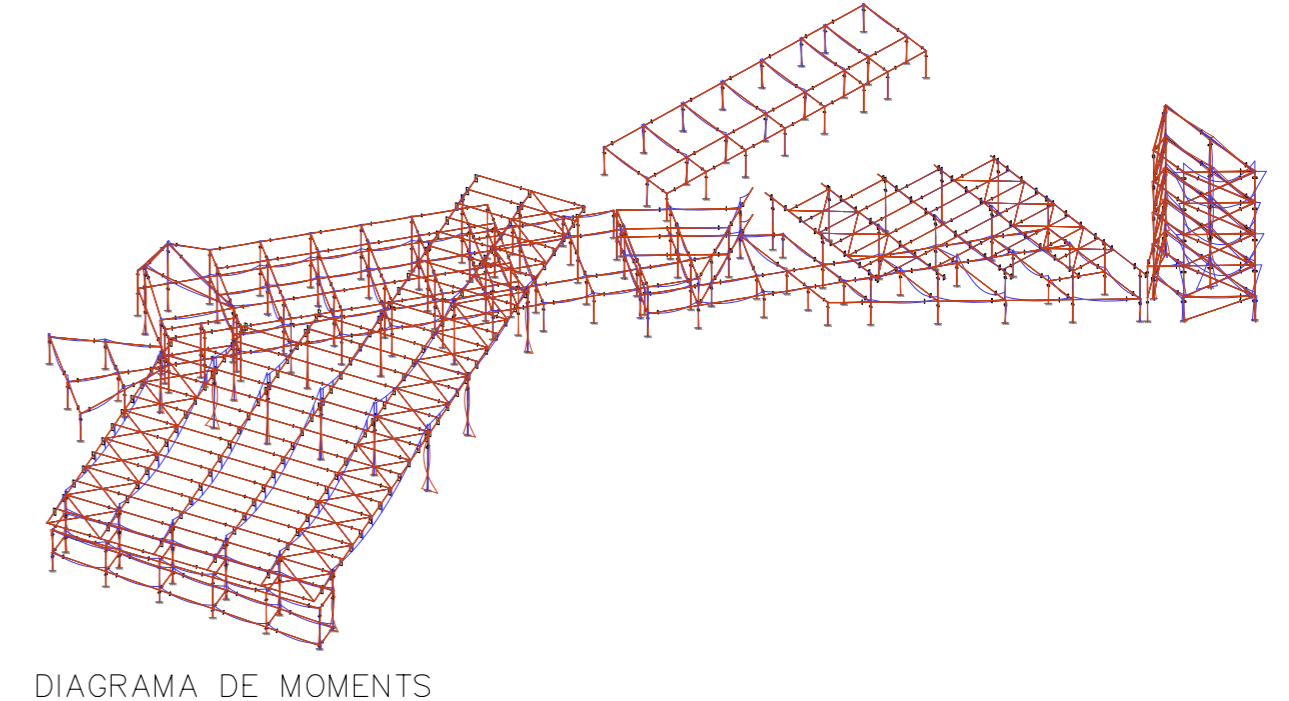
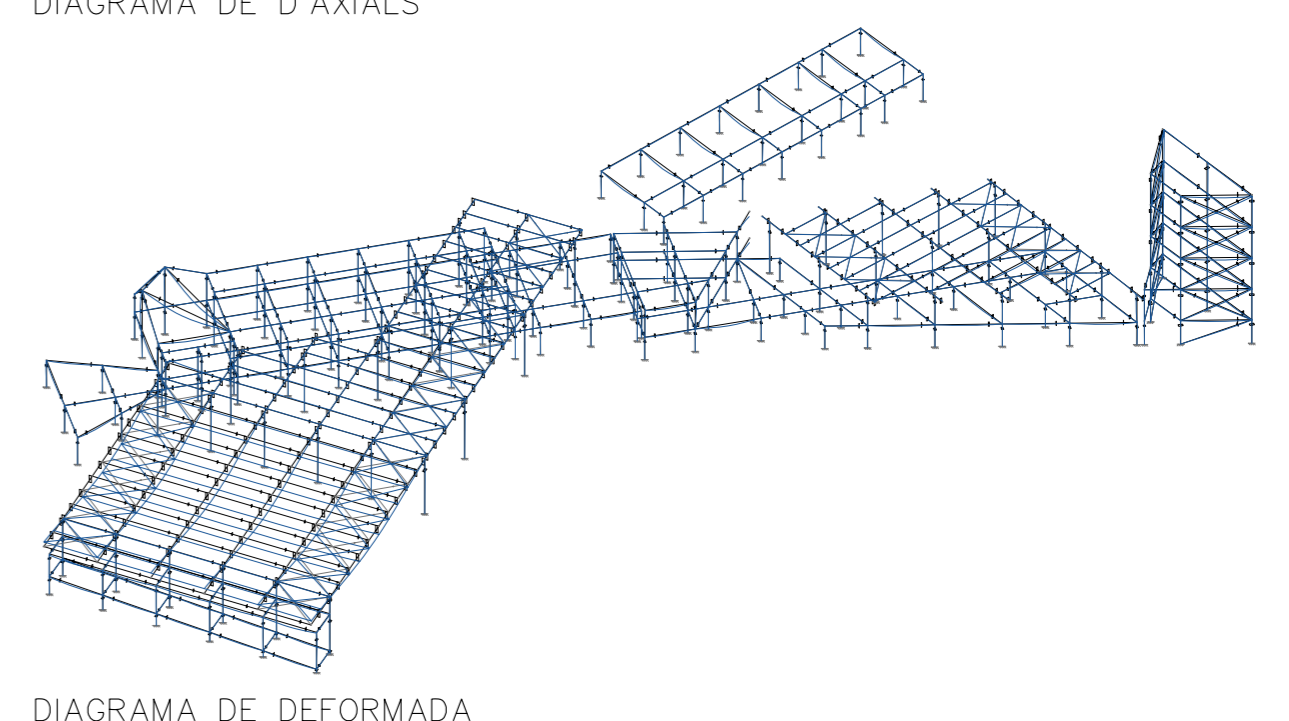
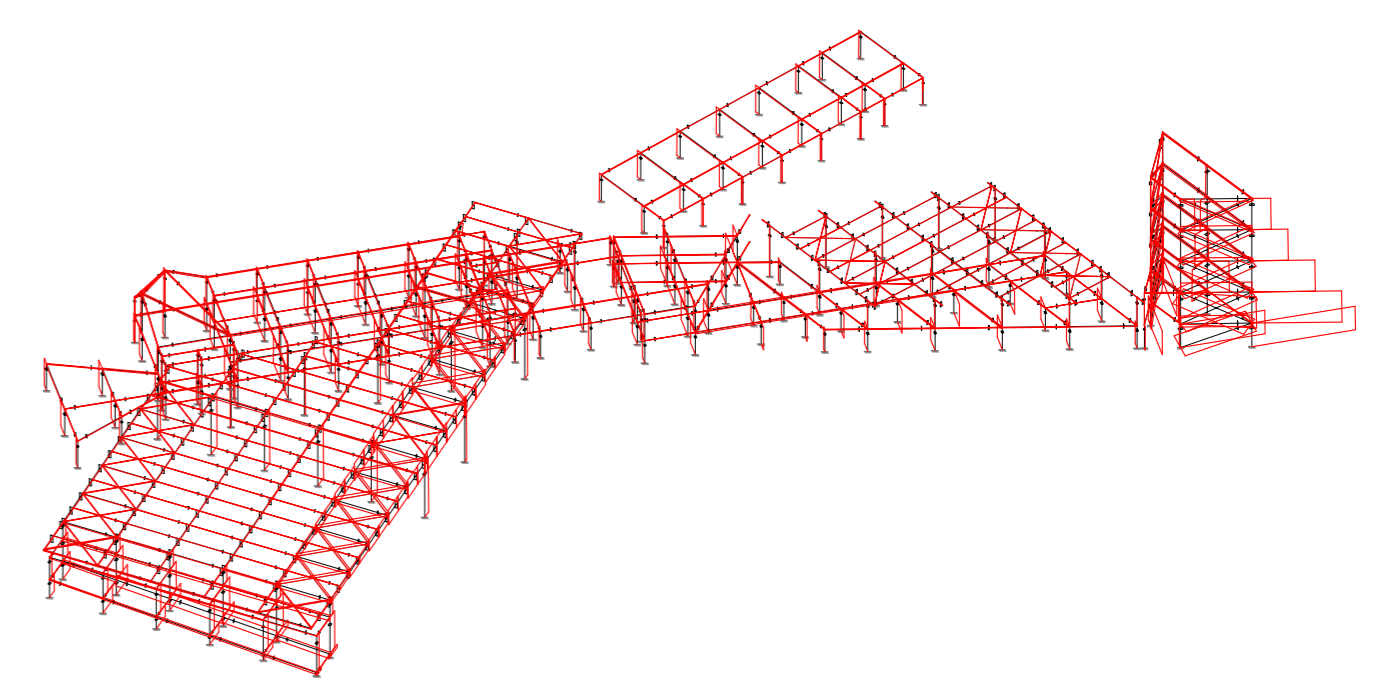
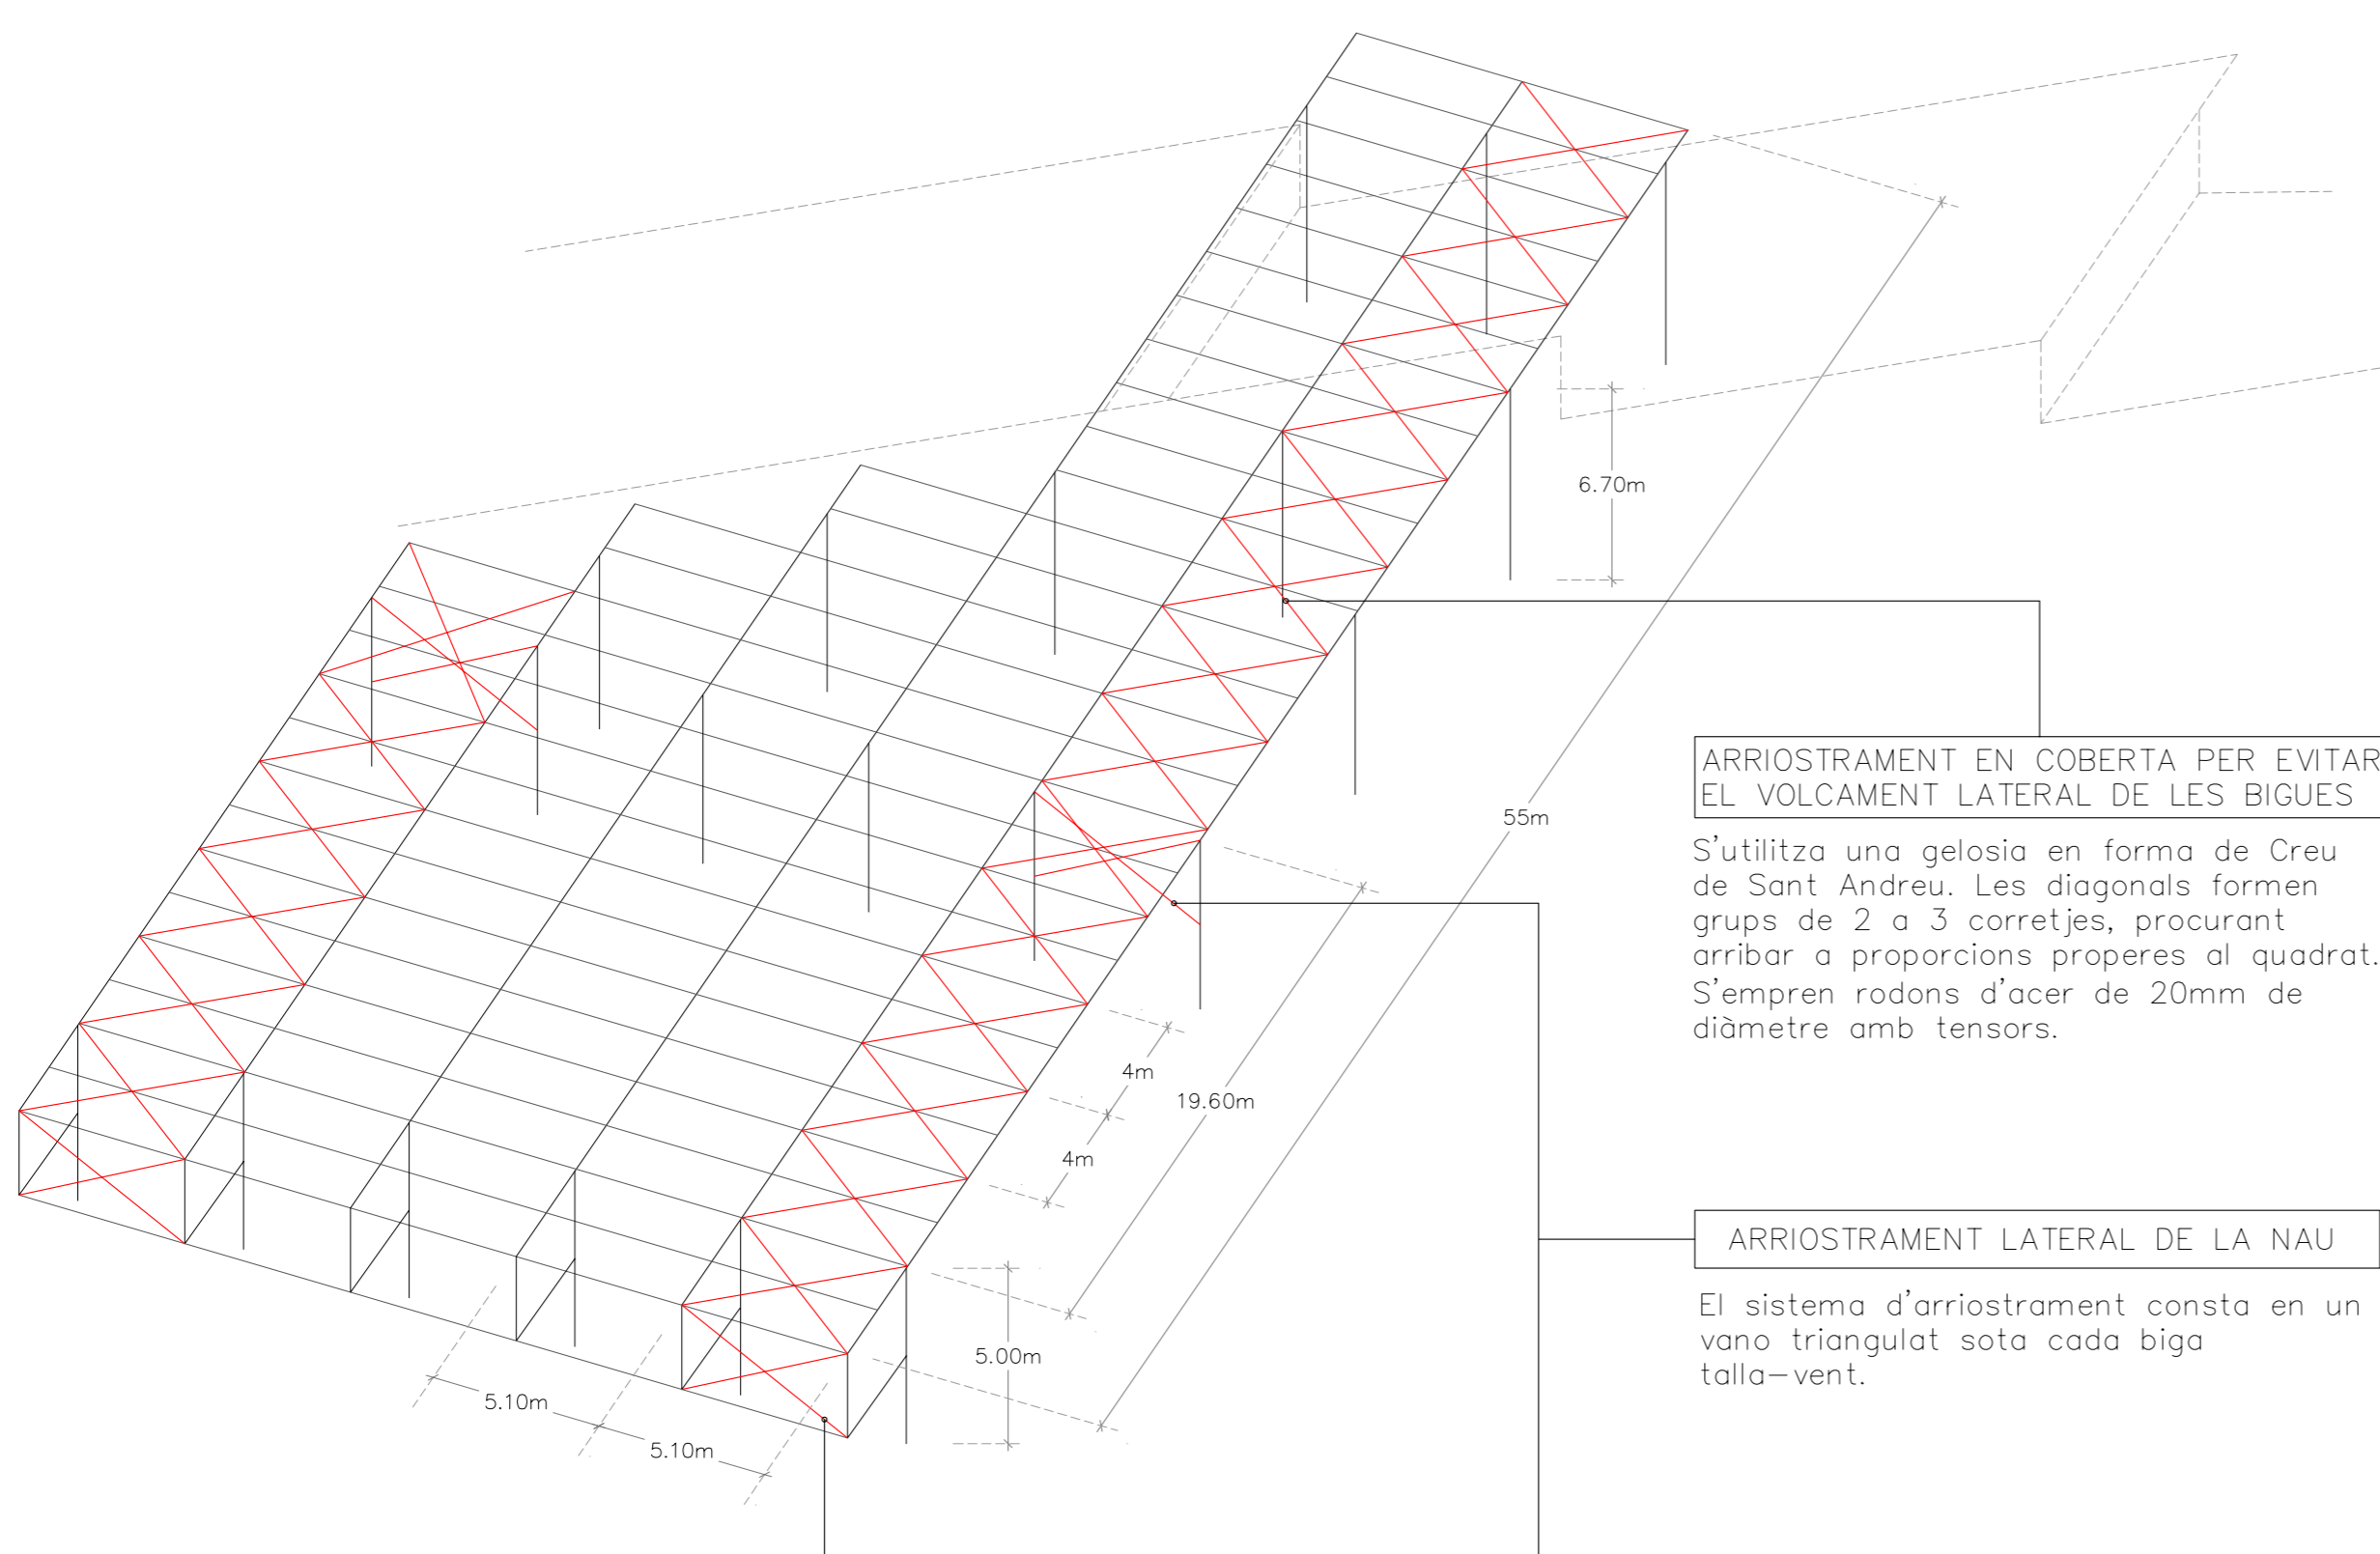


- FORJAT SANITARI VENTILAT 
- SOLERA DE FORMIGÓ ARMAT 
- FORJAT ENTRAMAT LLEUGER DE FUSTA LAMINADA 

SISTEMES D'ARRIOSTRAMENT

ENCAVALLADA ZONA TANCS






NAU LONGITUDINAL (ÀREA CLÍNICA)

DIAFRAGMA DE COBERTA I FORJAT

Tauler contraxapat o de virutes orientades clavat a les biguetes de forjat. El tauler es disposa en la seva major longitud en direcció perpendicular als nervis i amb les juntes a portell.

S'utilitzen claus de tipus corrugat o cargols, amb un espaiat màxim al llarg de la junta dels taulers de 150mm i de 300mm als recolzaments intermitjos.

TORRE D'OBSERVACIÓ D'AUS

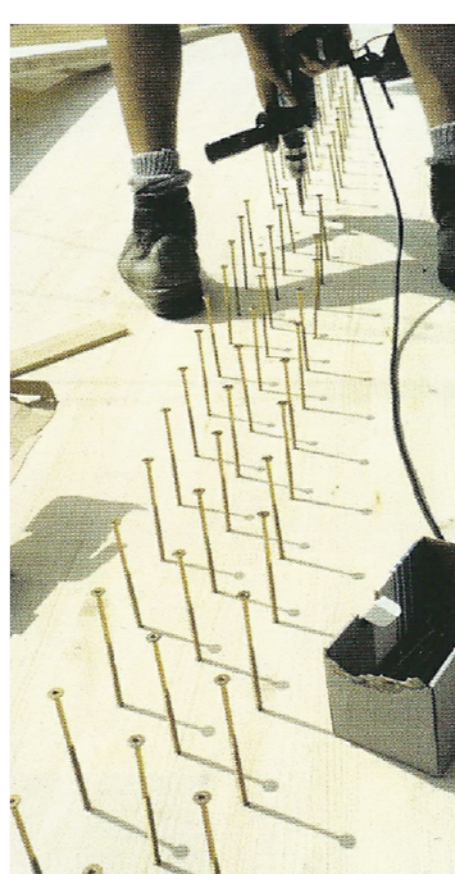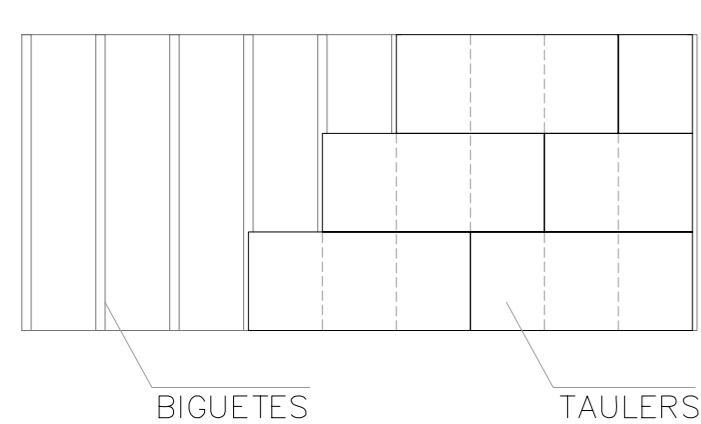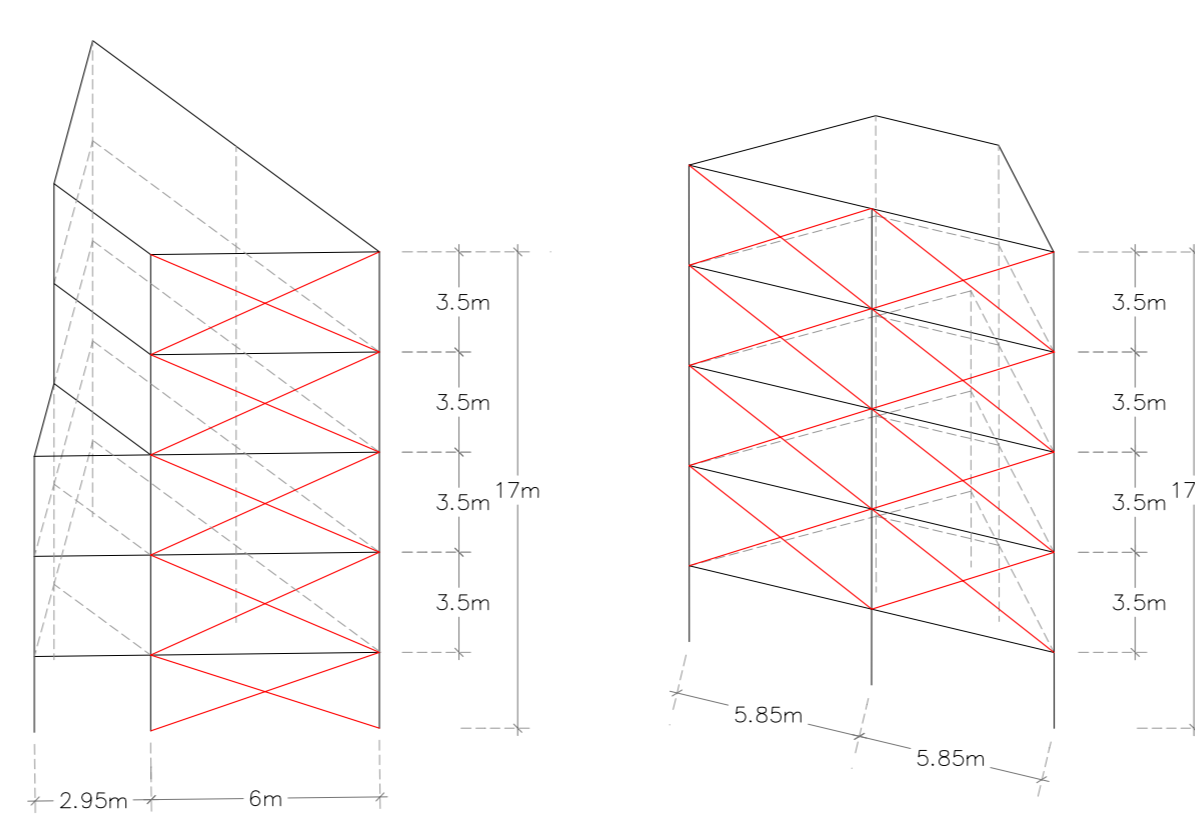

E 1/250

P. ESTRUCTURA I ESQUEMES D'ARRIOSTRAMENT

0 1.25 3.75 8.75m

TRIBUNAL PFC - J.GARCÉS, A.OBIOL, J.PARCERISA, D.FERRER
 ALUMNE - JORDI BRUNET I GARCIA

CENTRE DE RECUPERACIÓ D'ANIMALS MARINS (C.R.A.M.)
 ORDENACIÓ PAISATGÍSTICA I D'USOS AL DELTA DE LA TORDERA

E 02