


REPRESENTACIÓ VOLUMÈTRICA DE L'EMPLAÇAMENT DEL PROJECTE.


- ESTAT ACTUAL =
- + RECINTE TANCAT
  - + PERÍMETRE CERCAT
  - + EQUIPAMENT AÏLLAT
  - + DESCONTINUITAT URBANA

- I PER QUÈ NO?
- + SENSE TANCAT NI PERÍMETRE
  - + EQUIPAMENT CONECTAT
  - + CONTINUITAT URBANA
  - + PERMEABILITAT VEINAL


- I AIXÍ, EL PROJECTE ÉS:
- + ADAPTACIÓ A LA TOPOGRAFIA URBANA > NOU PROGRAMA D'USOS
  - + RECICLATGE DE L'ENTORN PÚBLIC > CONSERVACIÓ DE LA VEGETACIÓ
  - + RECONVERSIÓ DE LES BARRERES EXISTENTS > EX LÍMITS = NOU MOBILIARI URB
  - + REHABILITACIÓ DE L'ENTORN > REHABILITACIÓ DE L'EQUIPAMENT

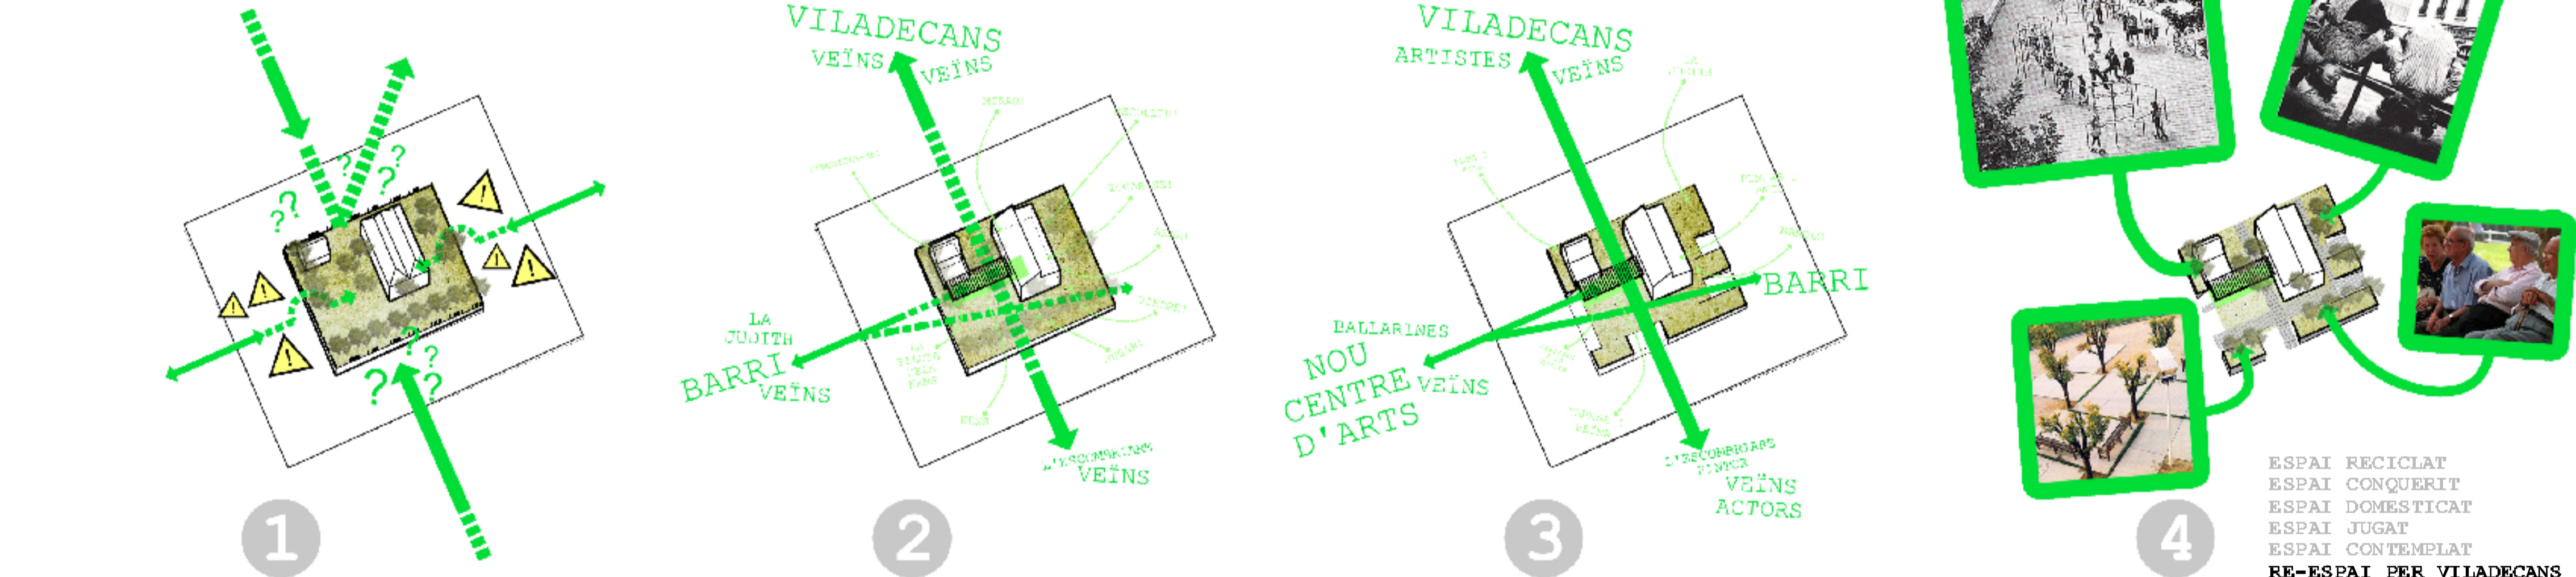

ESPAI RECICLAT  
ESPAI CONQUERIT  
ESPAI DOMESTICAT  
ESPAI JUGANT  
ESPAI CONTEMPLAT  
RE-ESPAI PER VILADECANS

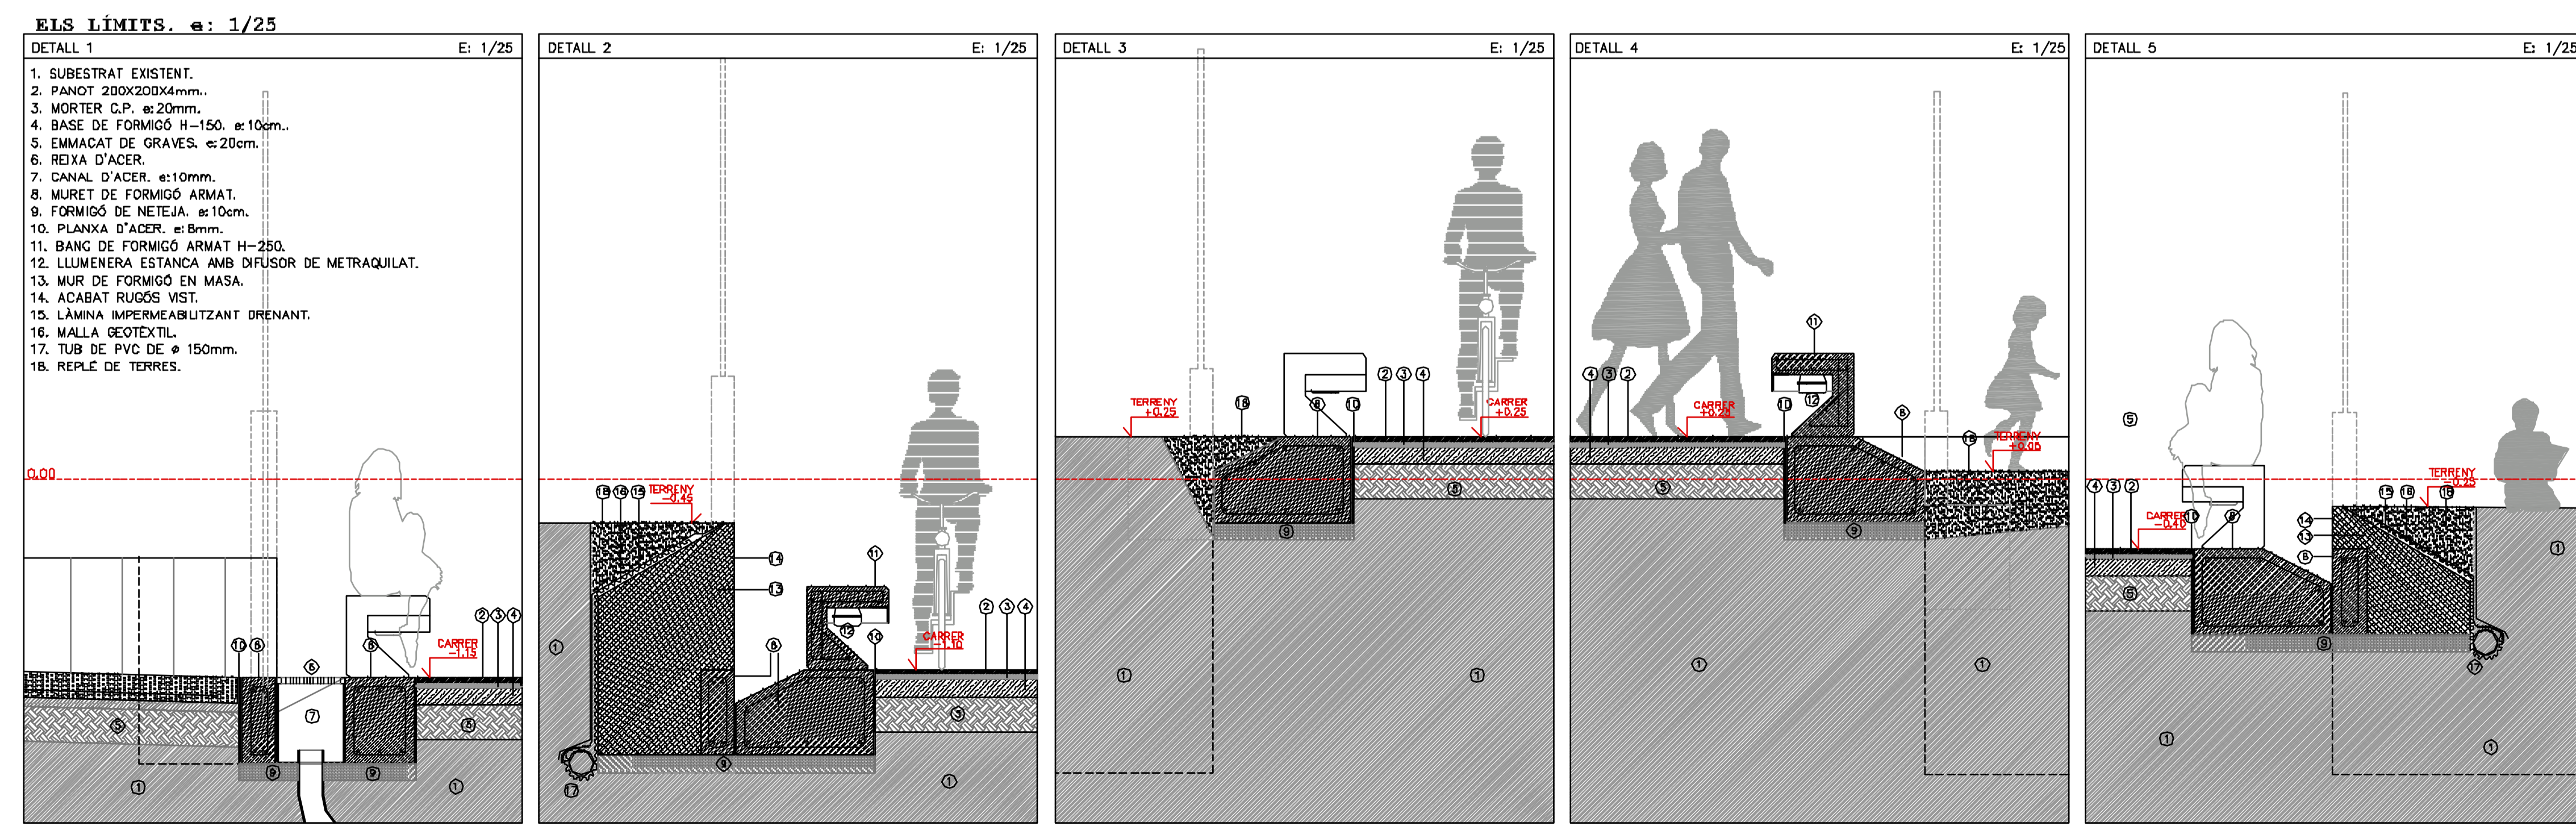

**CENTRE D'ARTS DE PONENT.**  
REHABILITACIÓ D'UNA ESCOLA COM A CENTRE D'ARTS A VILADECANS, BARCELONA.

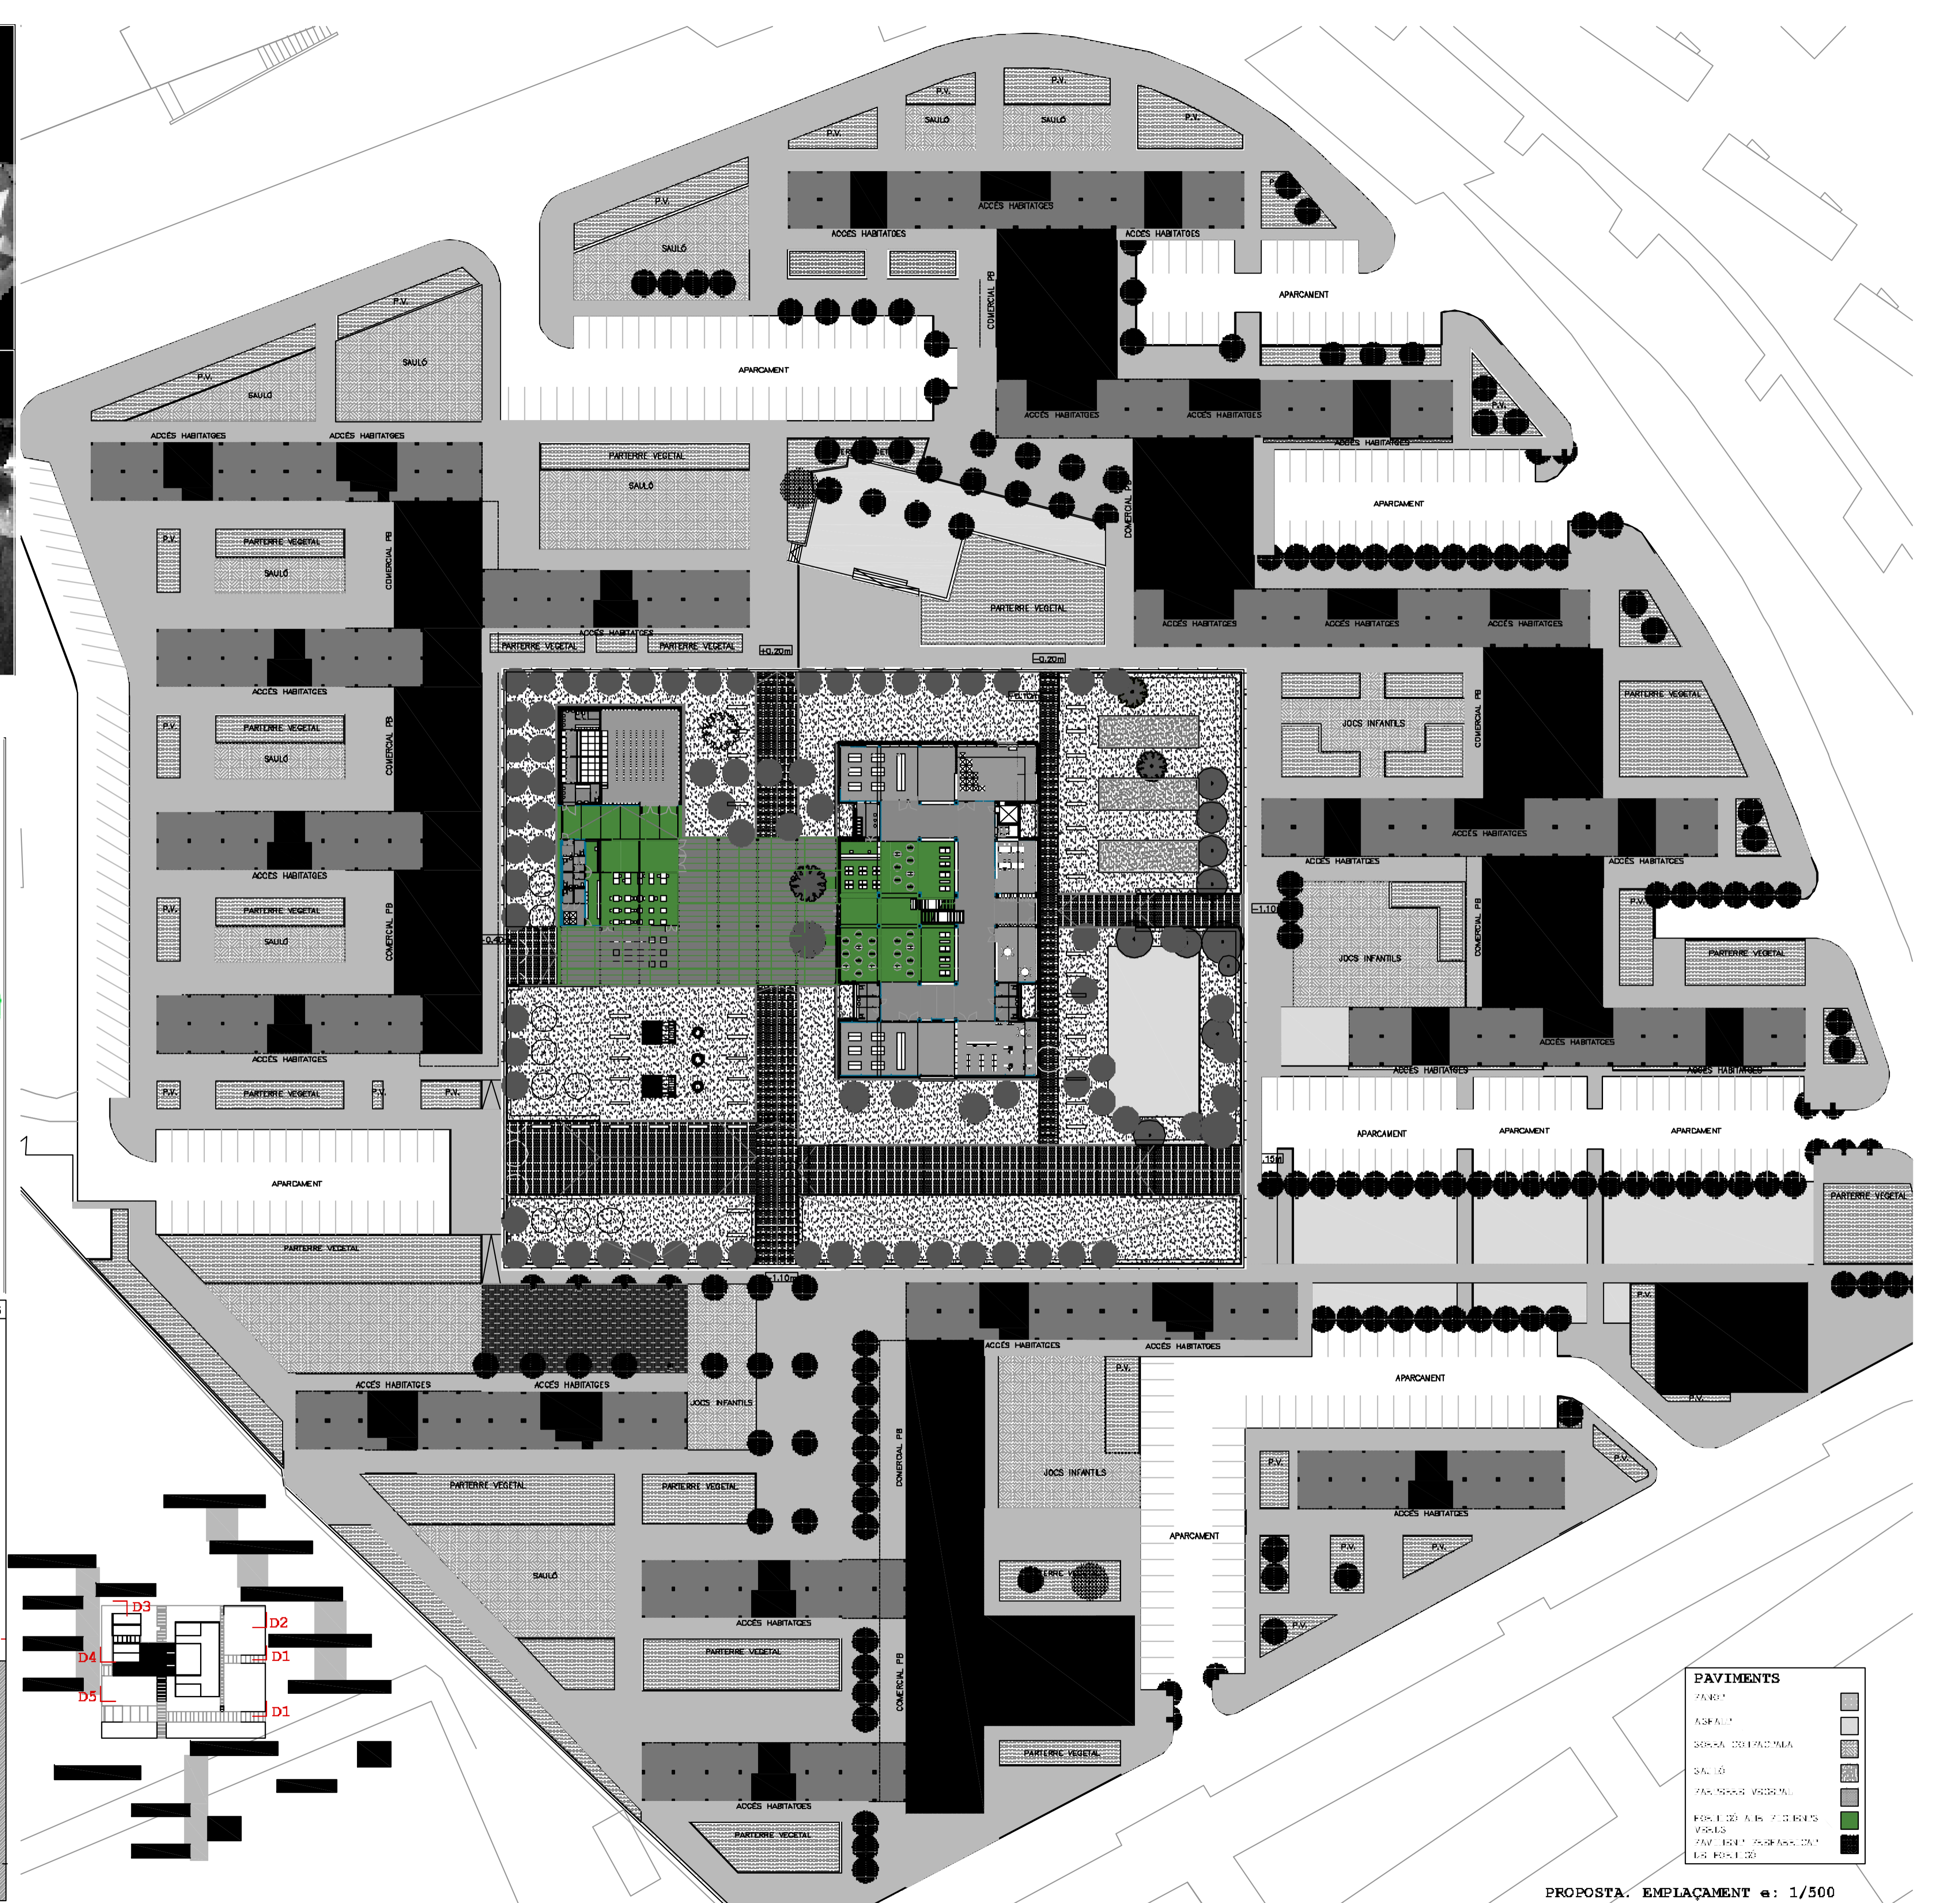

**PAVIMENTS**

- PAV. 1
- PAV. 2
