

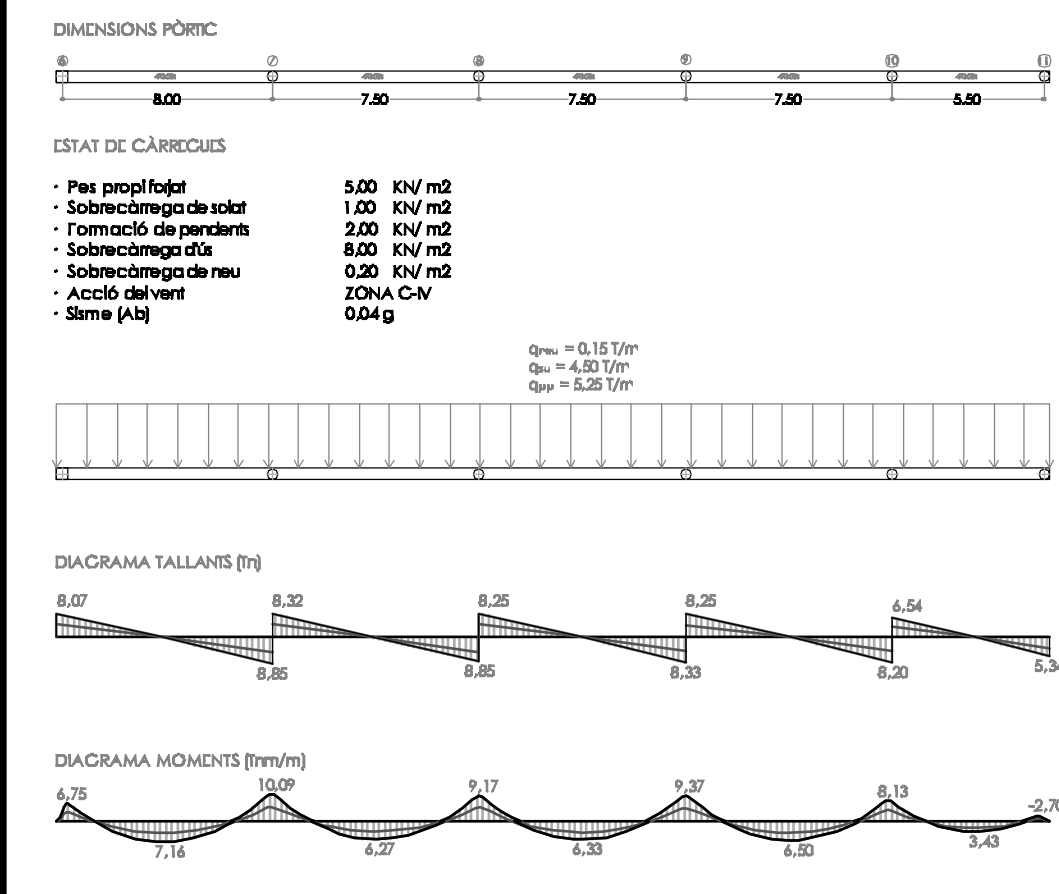
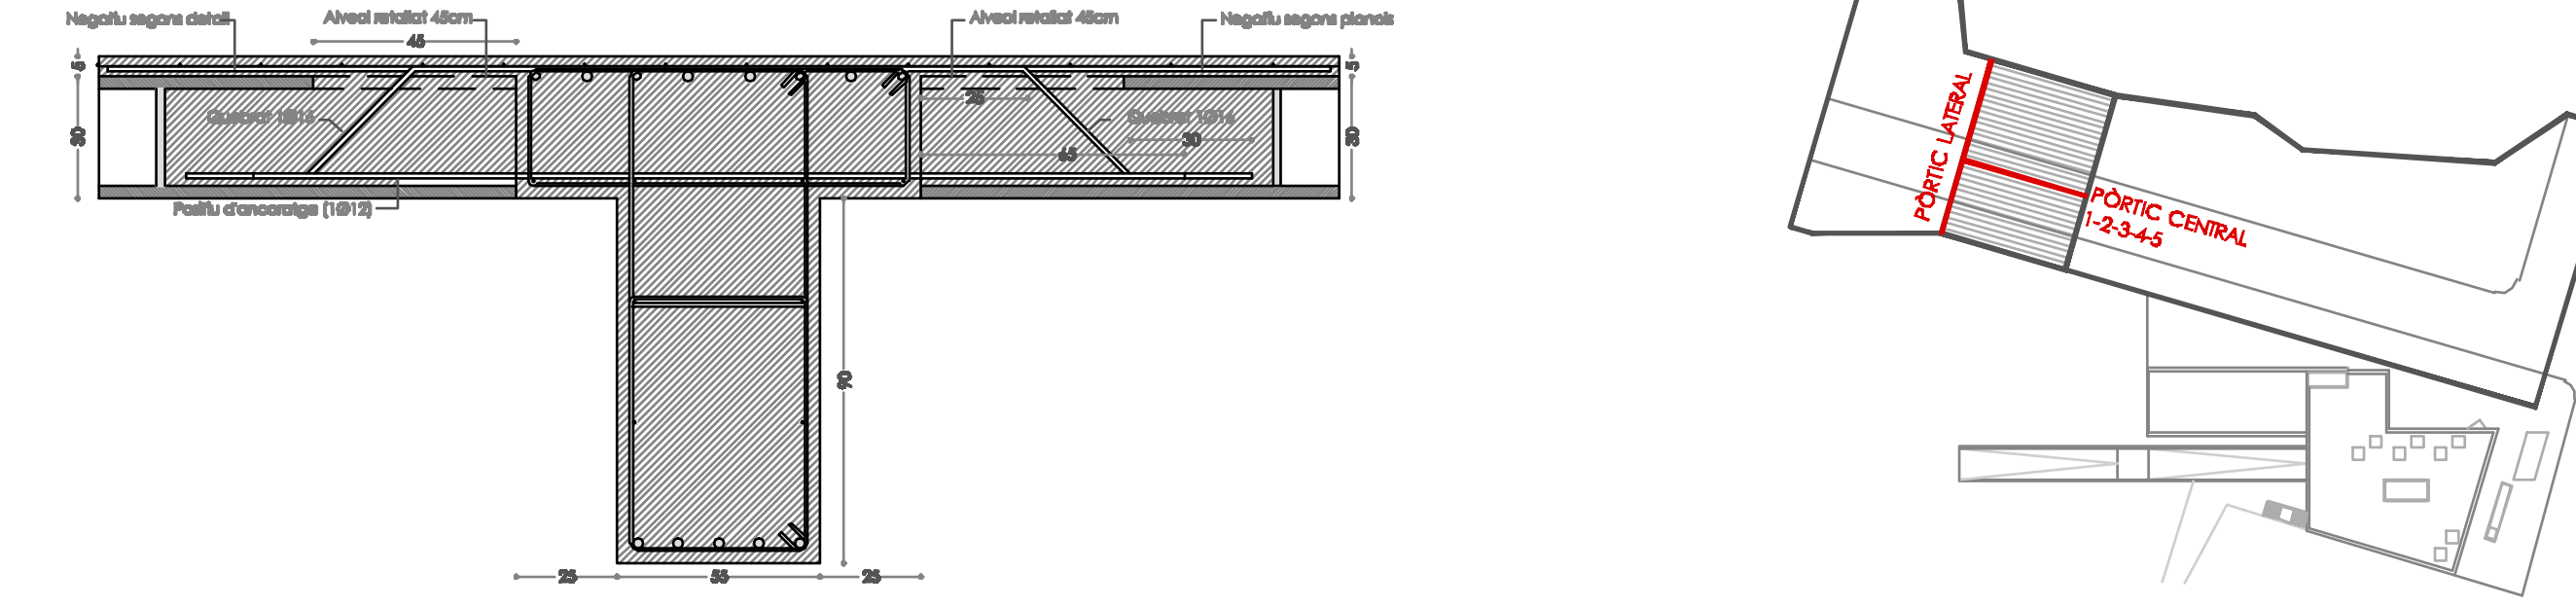
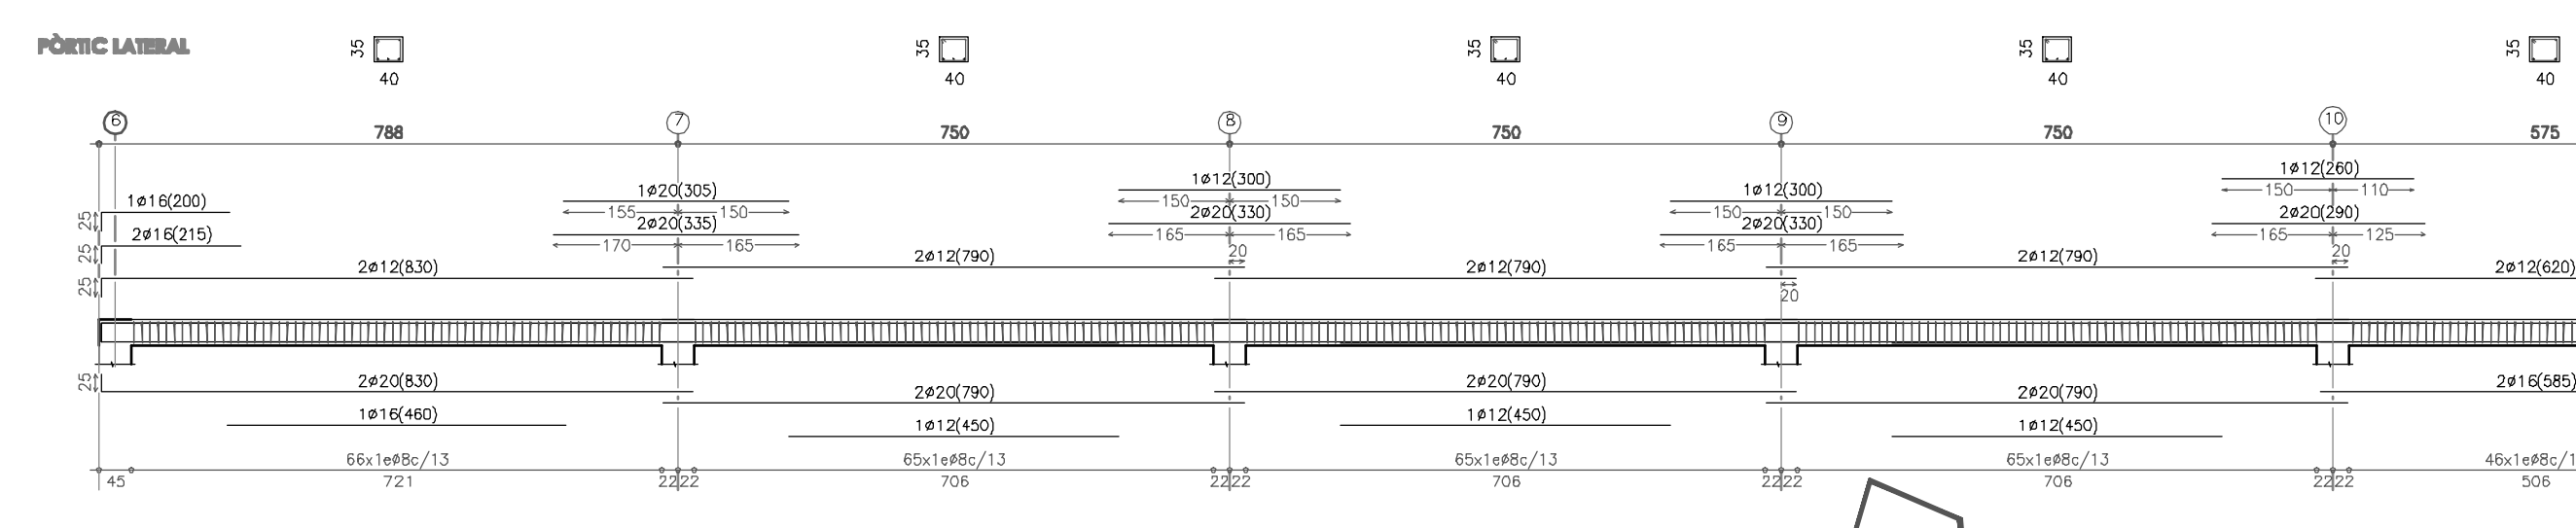



## CÀLCUL 1. PÒRTIC FORJAT PÀRSELS

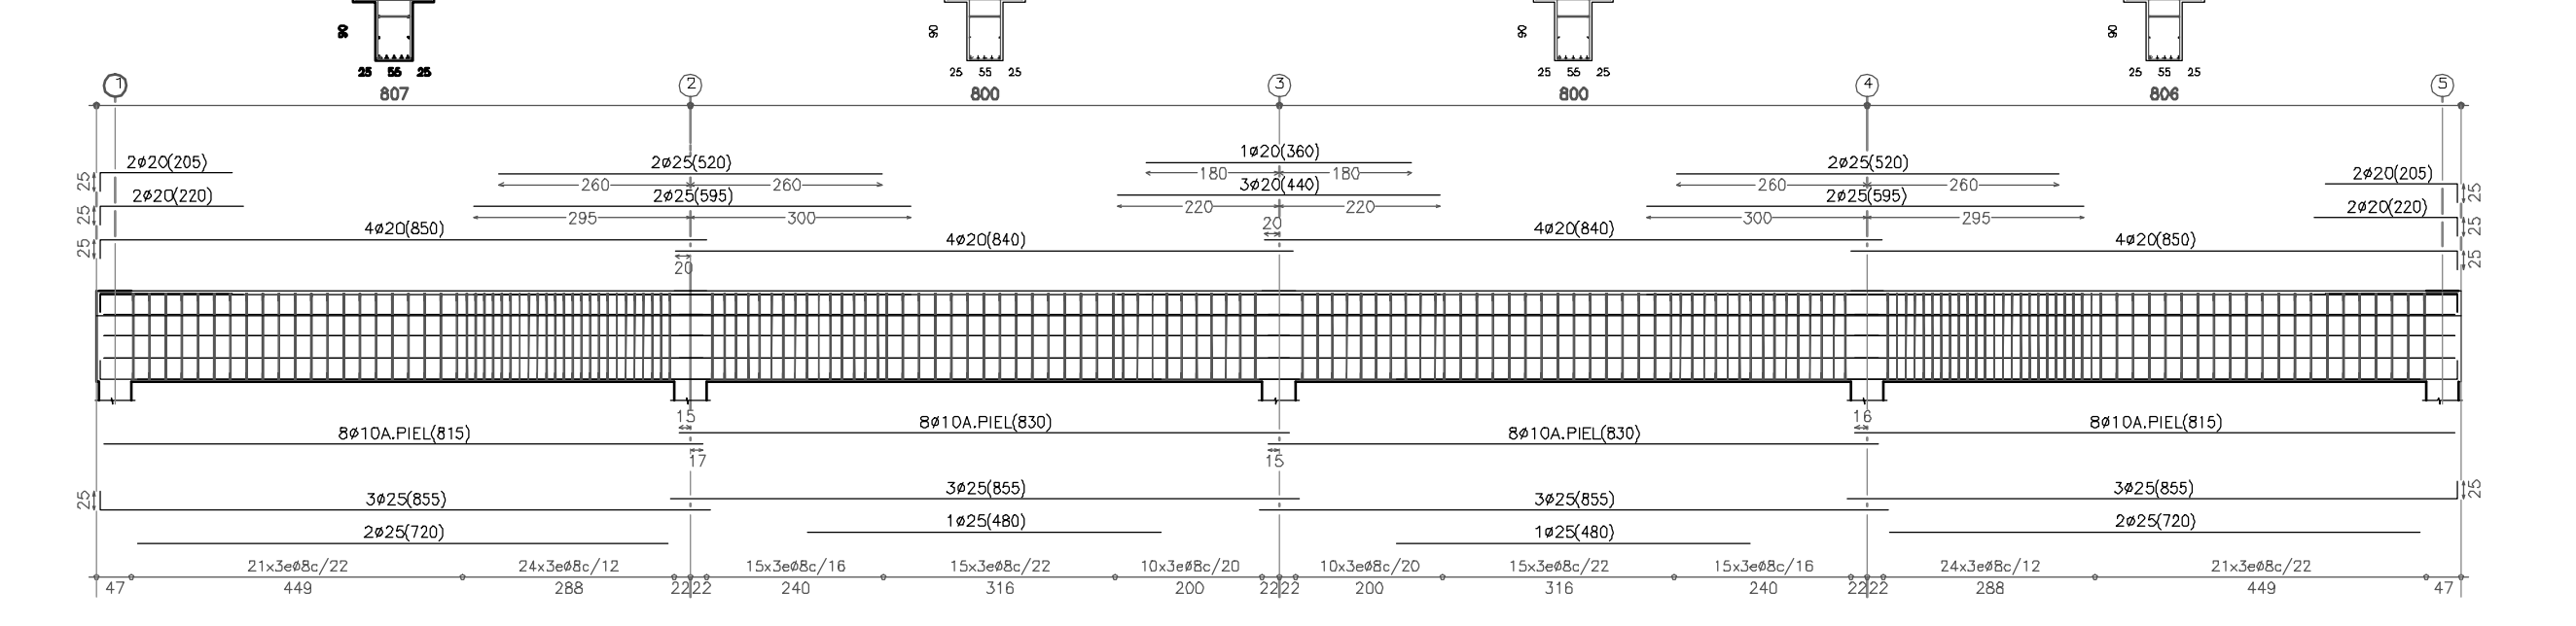

## CÀLCUL 2. PÒRTIC FORJAT PÀRSELS

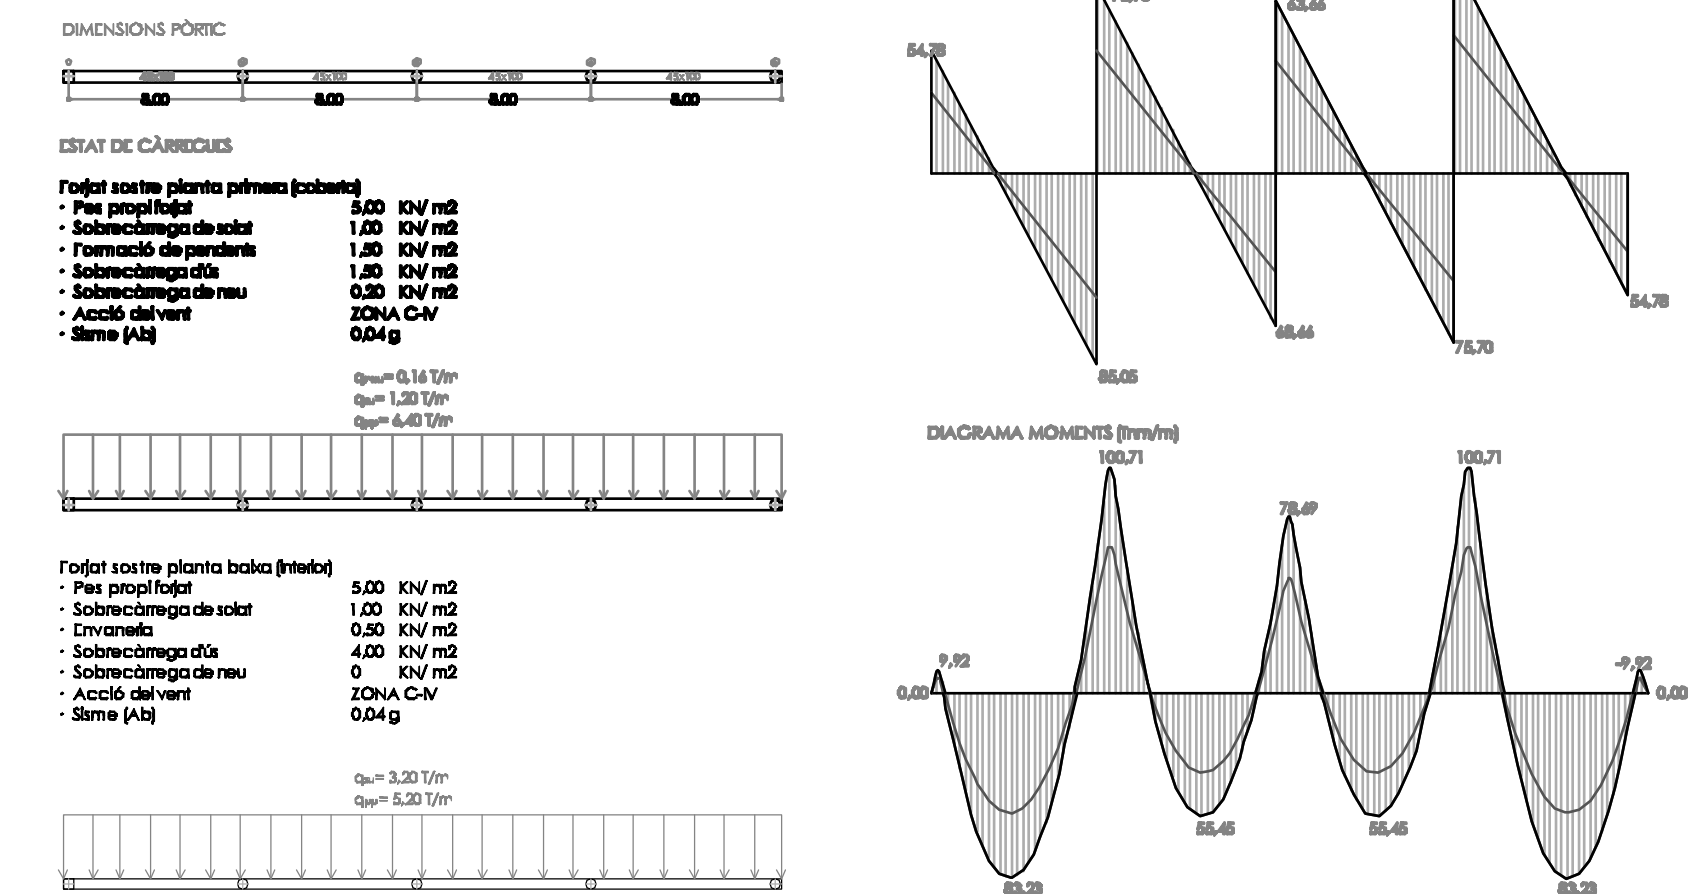

## PLANTA ESTRUCTURA DETALLADA. ZONA PÀRSELS.

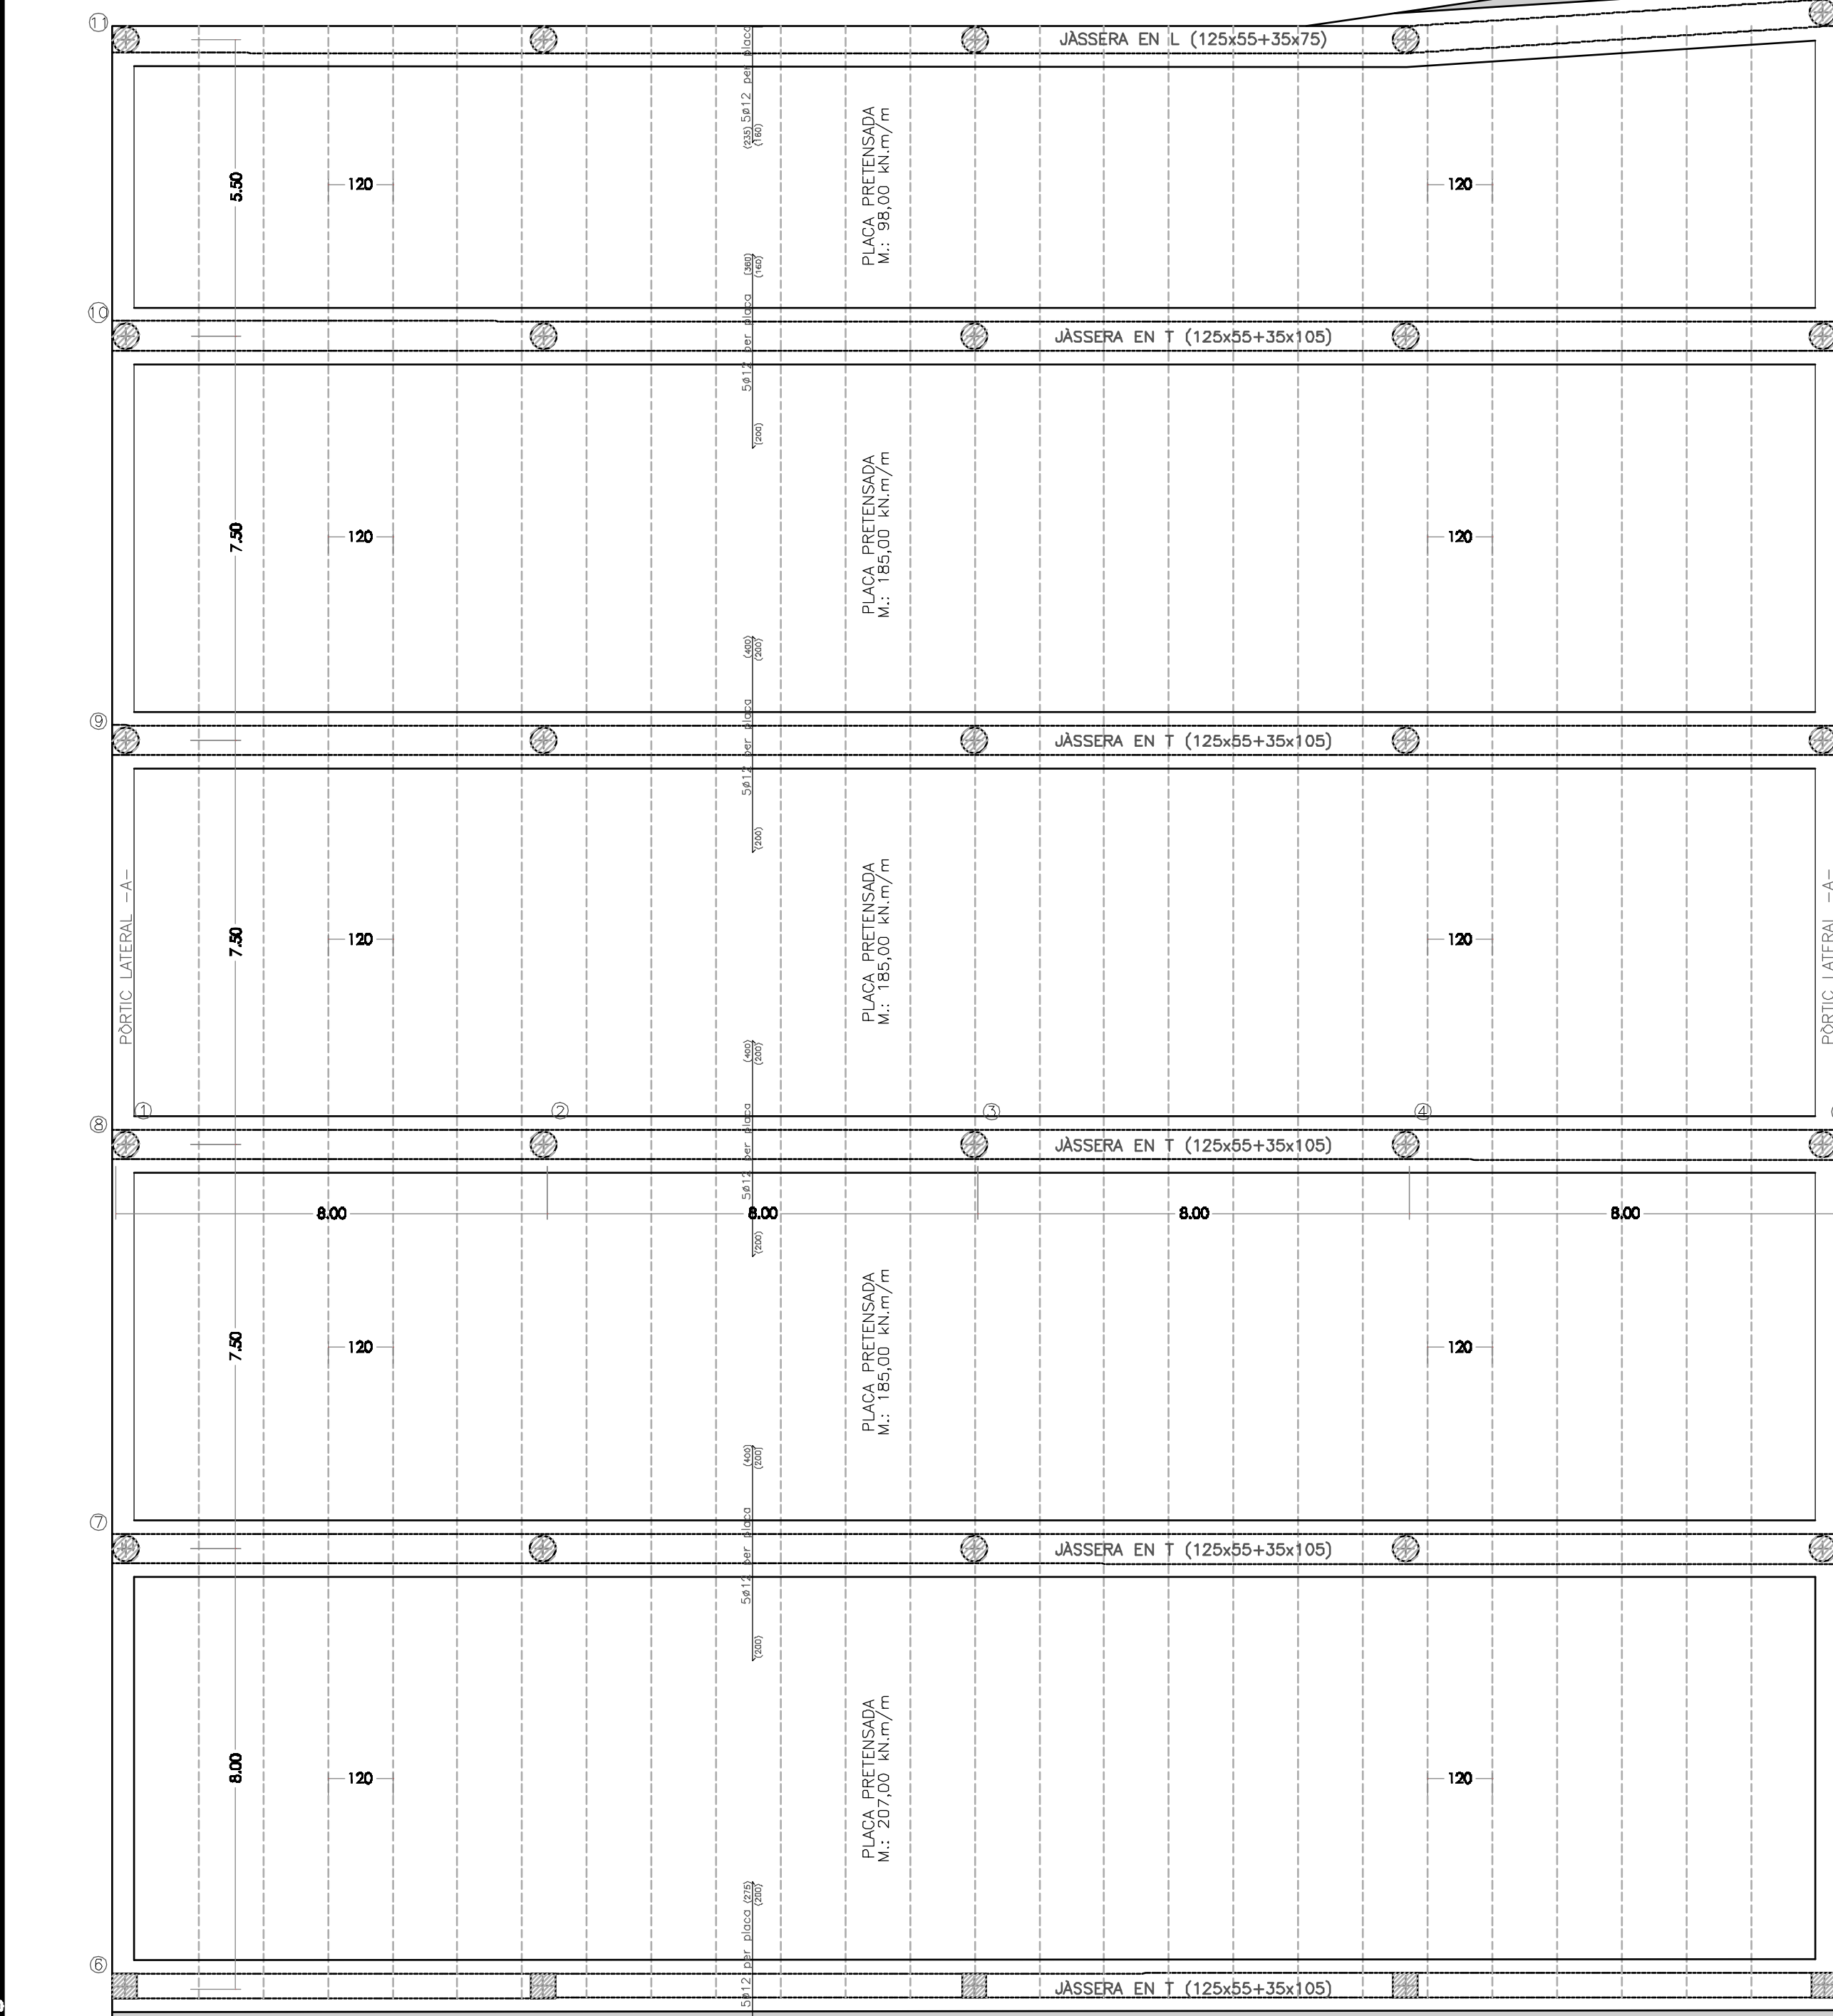

## CÀLCUL 2. DIMENSIONAT I ARMAT

