
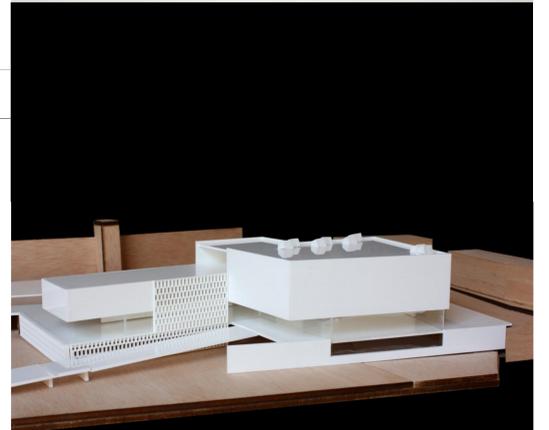
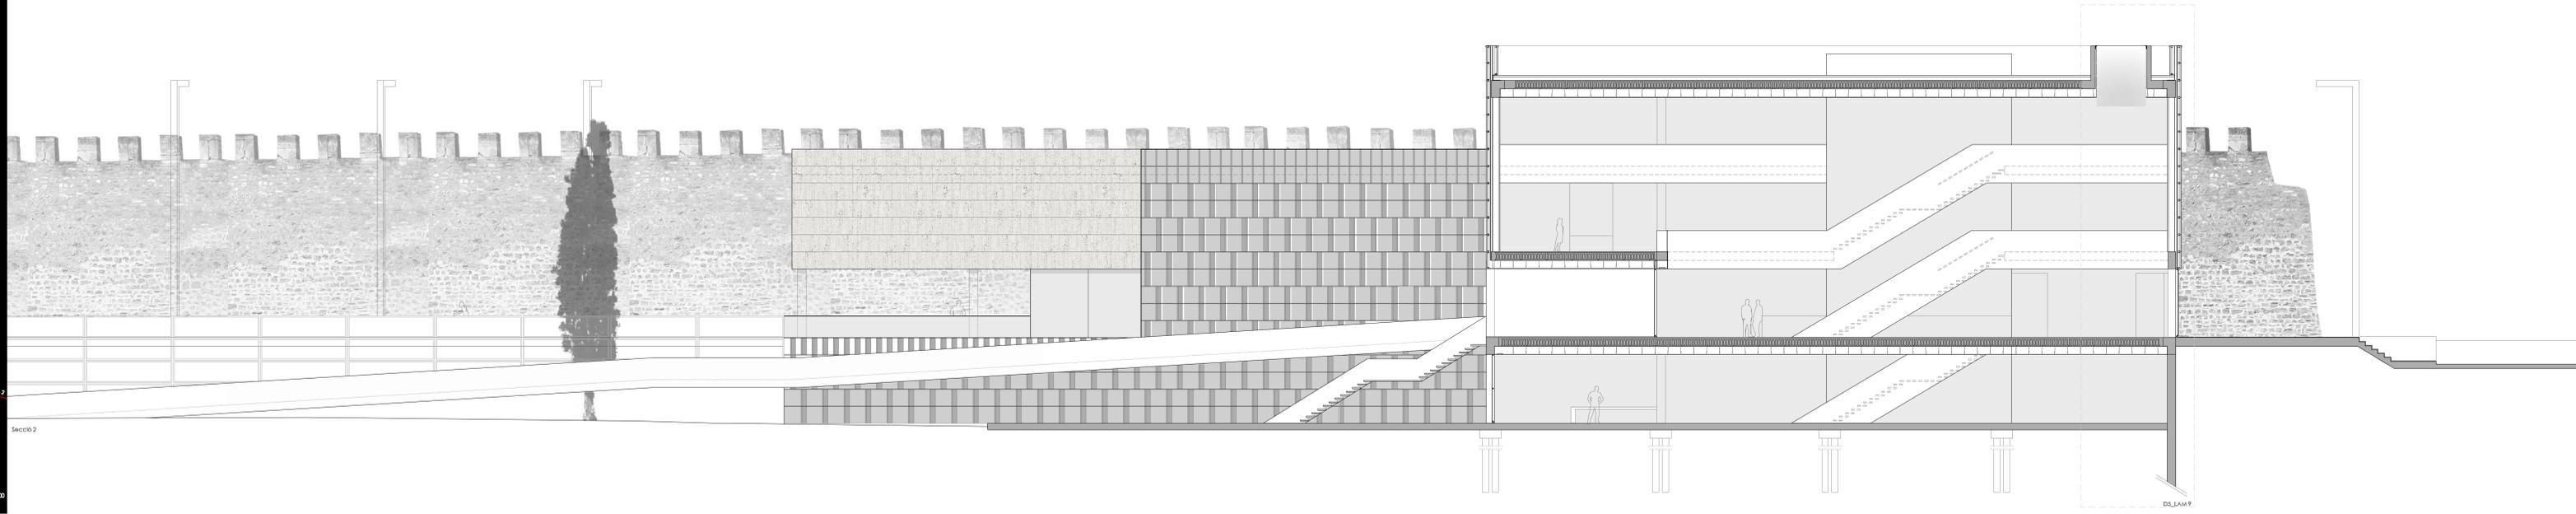
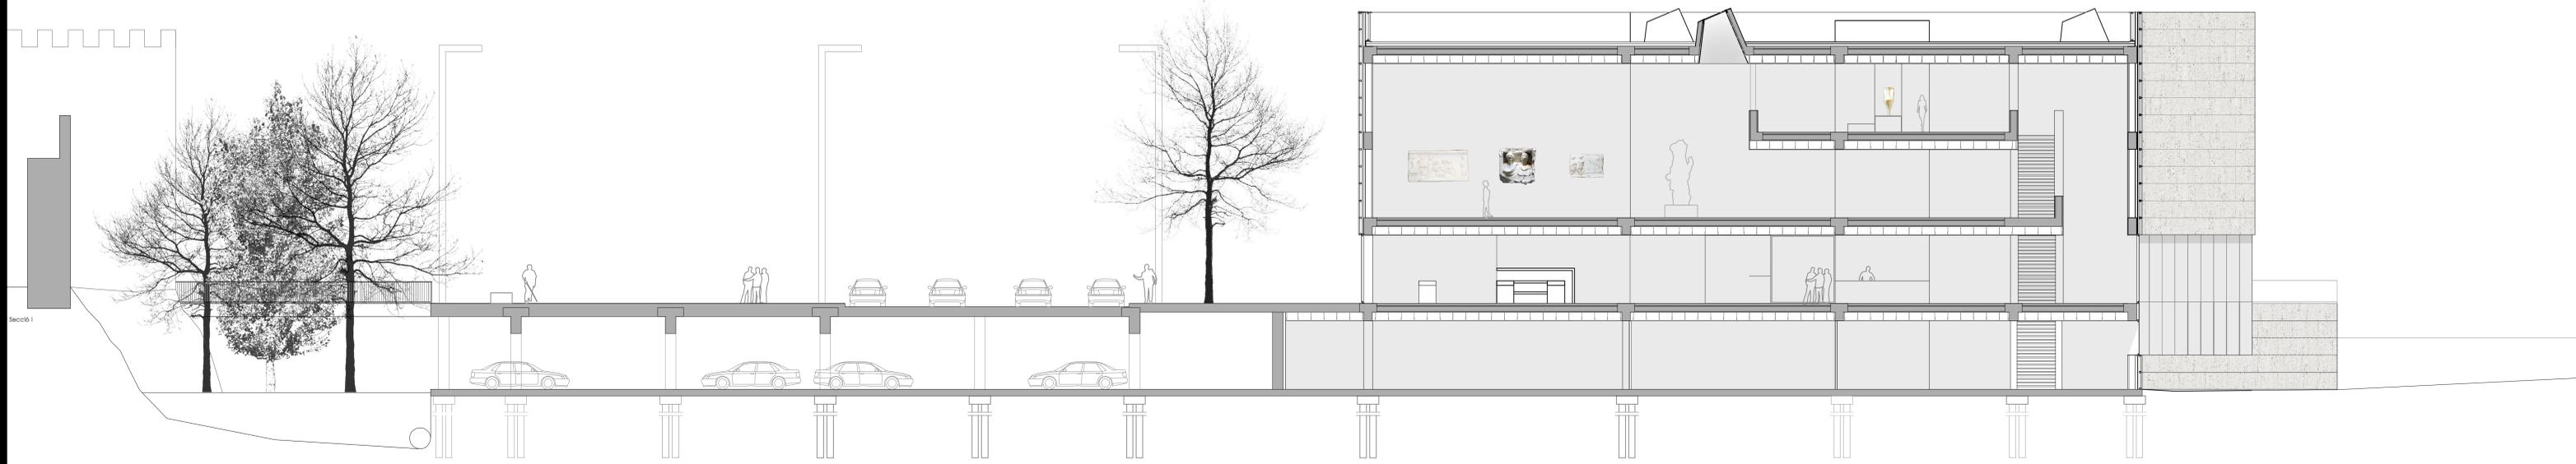
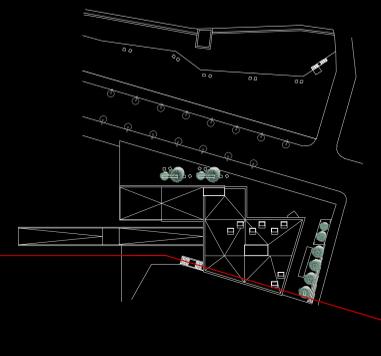


POL·LÈNTIA

MUSEU ARQUEOLÒGIC

07

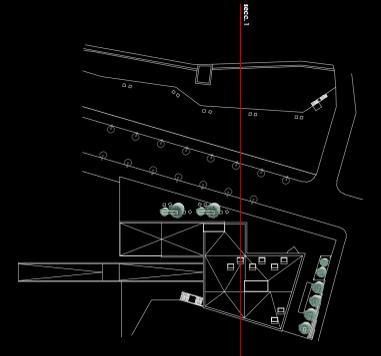

SECCIONS • 1:100

DELAM9