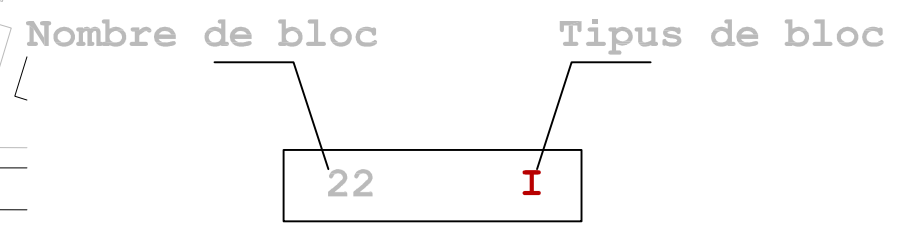


	Etapa	Fase
	1	1
	1	2
	1	3
	1	4
	1	5
	1	6
	2	7
	2	8
	2	9
	2	10
	2	11

Etapa	fase	Arquitecte/s	Nº vivendes	Locals	Pressupost (ptes)	Empres constructora
1	1	Lopez Iñigo, Subias, Giráldez	600	-	-	Sala Amat S.A.
1	2	Puig Torné, Serra Dalmases	564	-	-	Sala Amat S.A.
1	3	Borbón Fernandez de Herrestrosa, Giralt Ortet	600	-	-	Sala Amat S.A.
1	4	Lopez Iñigo, Subias, Giráldez	476	-	-	Sala Amat S.A.
1	5	Borbón Fernandez de Herrestrosa, Giralt Ortet, Serra, Puig Torné	357	-	-	Sala Amat S.A.
1	6	Lopez Iñigo, Subias, Giráldez	768	-	-	Sala Amat S.A.
2	7	Oliveras, Cavaller, Puigdefàbregues	418	50	65.034.230	Dragados y Construccione
2	8	Pujades, Ponseti, Serra Goday	348	34	56.847.359	COMYLSA
2	9	Montero, Seguí, Vayreda	413	47	63.737.923	Dragados y Construccione
2	10	N.Balló	198	25	32.738.923	Sala Amat S.A.
2	11	J.M.Bosch	220	27	35052099	Sala Amat S.A.


Plànol de situació dels blocs d'habitatge.  
Escala 1/2000


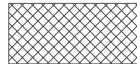
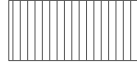
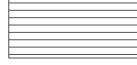


	Etapa	Fase
	1	1
	1	2
	1	3
	1	4
	1	5
	1	6
	2	7
	2	8
	2	9
	2	10
	2	11

Etapa	fase	Arquitecte/s	Nº vivendes	Locals	Pressupost (ptes)	Empres constructora
1	1	Lopez Iñigo, Subias, Giráldez	600	-	-	Sala Amat S.A.
1	2	Puig Torné, Serra Dalmases	564	-	-	Sala Amat S.A.
1	3	Borbón Fernandez de Herrestrosa, Giralt Ortet	600	-	-	Sala Amat S.A.
1	4	Lopez Iñigo, Subias, Giráldez	476	-	-	Sala Amat S.A.
1	5	Borbón Fernandez de Herrestrosa, Giralt Ortet, Serra, Puig Torné	357	-	-	Sala Amat S.A.
1	6	Lopez Iñigo, Subias, Giráldez	768	-	-	Sala Amat S.A.
2	7	Oliveras, Cavaller, Puigdefàbregues	418	50	65.034.230	Dragados y Construccione
2	8	Pujades, Ponseti, Serra Goday	348	34	56.847.359	COMYLSA
2	9	Montero, Seguí, Vayreda	413	47	63.737.923	Dragados y Construccione
2	10	N.Balló	198	25	32.738.923	Sala Amat S.A.
2	11	J.M.Bosch	220	27	35052099	Sala Amat S.A.


Plànol situació estat actual  
Escala 1:2000

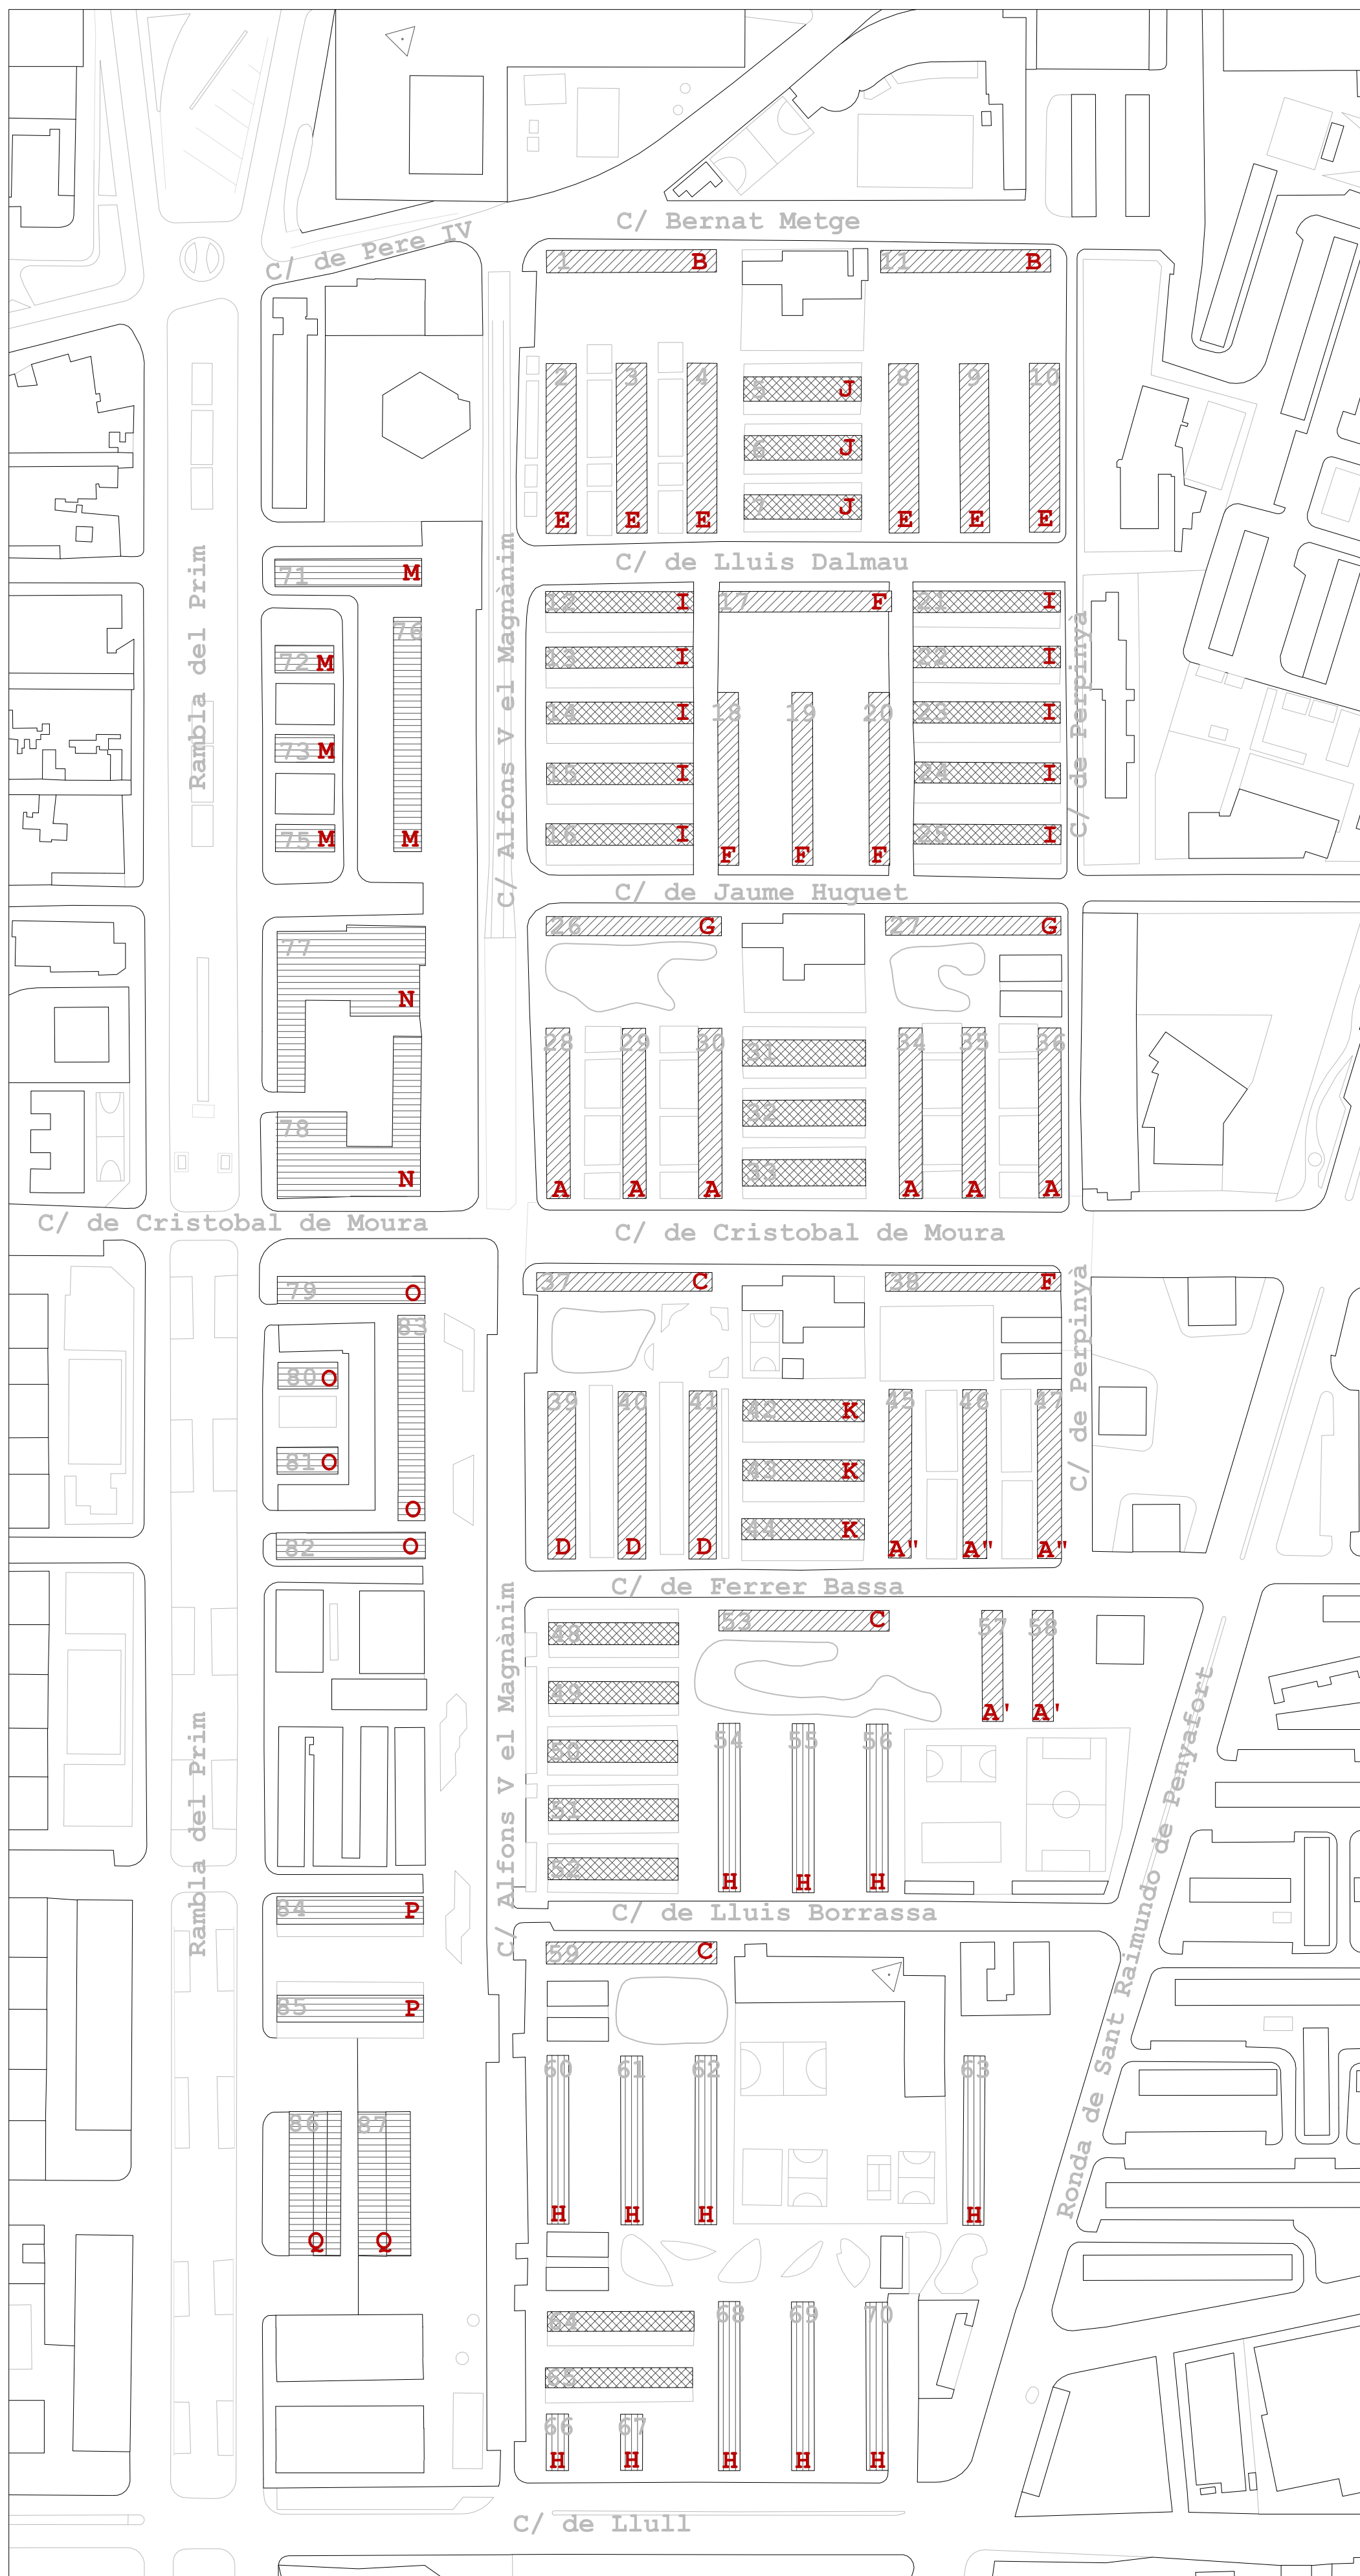

-  Llosa
-  Sabata correguda
-  Pilots de 9 m
-  Pilots de 10 m

Plànol situació fonamentació.  
Escala 1:2000



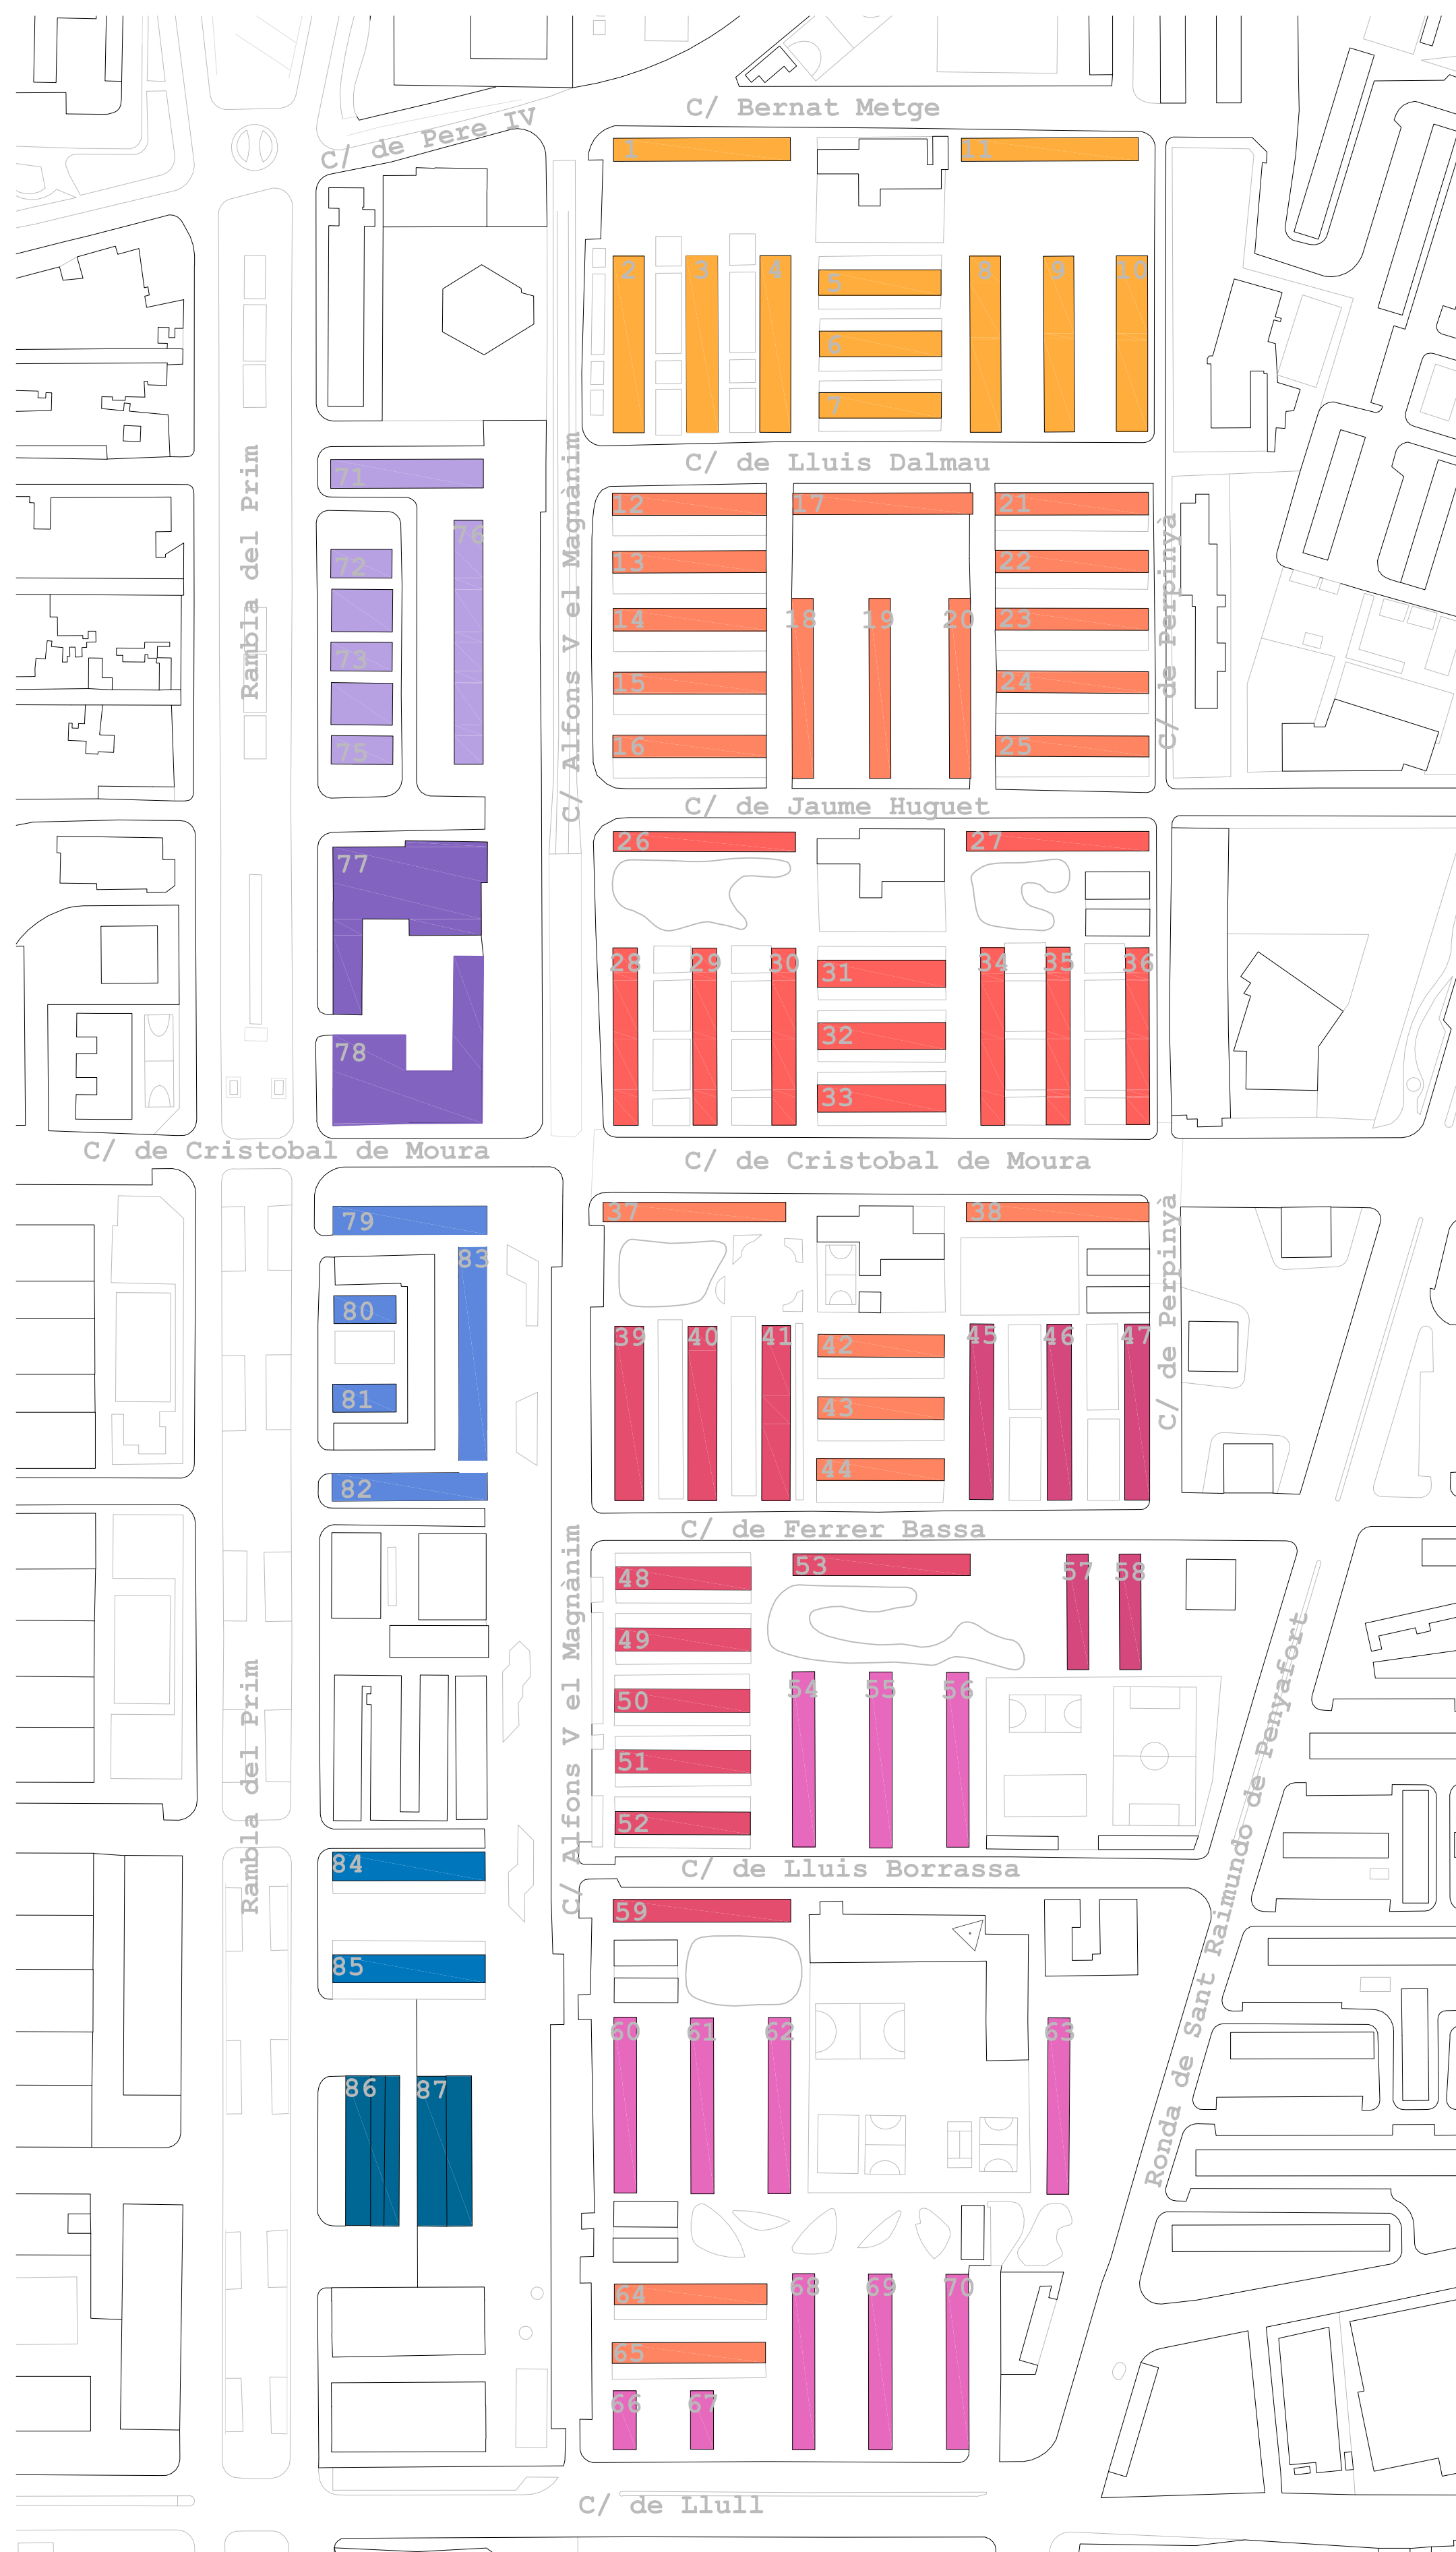

Nombre de bloc

22

	Etapa	Fase
	1	1
	1	2
	1	3
	1	4
	1	5
	1	6
	2	7
	2	8
	2	9
	2	10
	2	11

Etapa	fase	Arquitecte/s	Nº vivendes	Locals	Pressupost (ptes)	Empres constructora
1	1	Lopez Iñigo, Subias, Giráldez	600	-	-	Sala Amat S.A.
1	2	Puig Torné, Serra Dalmases	564	-	-	Sala Amat S.A.
1	3	Borbón Fernandez de Herrestrosa, Giral Ortet	600	-	-	Sala Amat S.A.
1	4	Lopez Iñigo, Subias, Giráldez	476	-	-	Sala Amat S.A.
1	5	Borbón Fernandez de Herrestrosa, Giral Ortet, Serra, Puig Torné	357	-	-	Sala Amat S.A.
1	6	Lopez Iñigo, Subias, Giráldez	768	-	-	Sala Amat S.A.
2	7	Oliveras, Cavaller, Puigdefàbregues	418	50	65.034.230	Dragados y Construccione
2	8	Pujades, Ponseti, Serra Goday	348	34	56.847.359	COMYLSA
2	9	Montero, Seguí, Vayreda	413	47	63.737.923	Dragados y Construccione
2	10	N.Balló	198	25	32.738.923	Sala Amat S.A.
2	11	J.M.Bosch	220	27	35052099	Sala Amat S.A.

Plànol de situació de les fases i les etapes  
Escala 1/2000