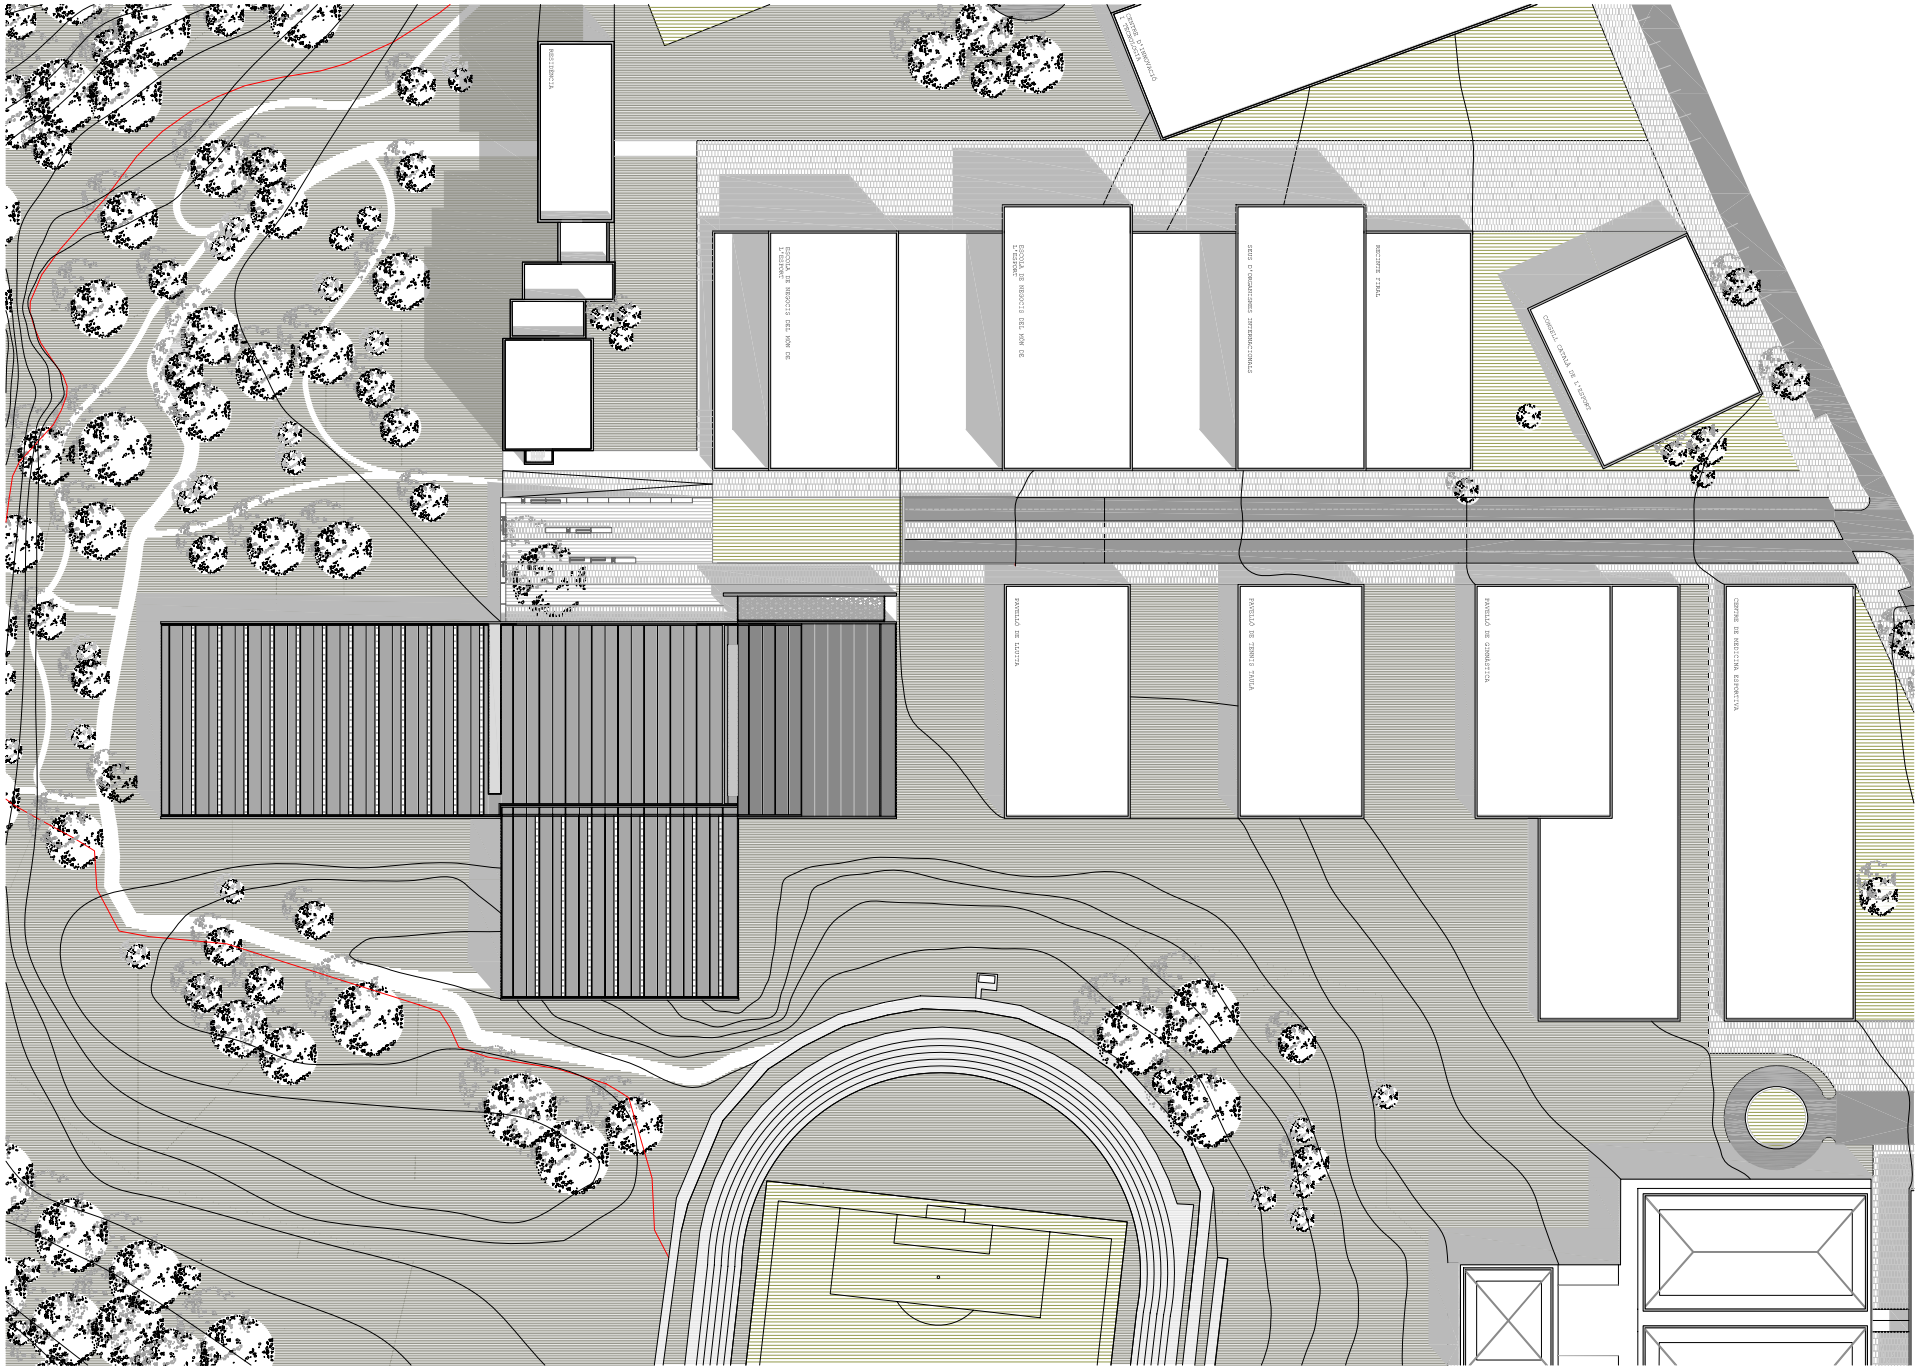

ESQUEMES

MÒDULS

Els pavellons d'esports s'organitzen al llarg de la carretera principal de la parcel·la, lateralment amb el recinte ferial. Per tant, el pavelló d'aigües segueix també les línies generals.

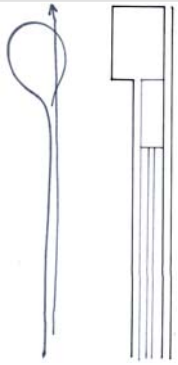

PLAÇA

Ja que el pavelló d'aigües se situa al final del carril principal de la parcel·la, cal tractar aquest final, que s'obre sobre el pinar. Alhora, s'intenta guardar la distància entre natura i edificació. La plaça és l'element que fa la funció de mirador, d'accés a l'edifici i de punt final de la parcel·la. Es manté una de les vorera per crear l'accés al pàrquer, que coincideix amb la rugositat i el recinte ferial.

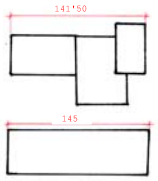

LONGITUD

El mòdul d'aigües necessita, pel seu programa, una gran extensió en superfície. S'opta per seguir el modulatge de tots els pavellons i conseqüentment, s'estendrà per la parcel·la.
La línia límit que es pren com a referència és la del recinte ferial, de 145 m.
Cal tenir en compte que l'edifici s'esglaona adaptant-se a la topografia. I la percepció de la longitud de l'edifici variarà.

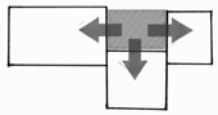

ORGANITZACIÓ DEL MÒDUL

L'organització de l'edifici en extensió i a diferents nivells ens permet disposar del mòdul de serveis (restaurant, banys, materials,...) equidistant a les tres piscines.

PISCINES AL CARDES ANTCUGAT NOU ESPORTPARC INTERNACIONAL DE CATALUNYA

Tribunal: J. SABATÉ, A. PEÑÍN, L. CALDERÓN, M. BAQUERO

Alumna: ALBA PIJUAN I PANADÈS

Làmina: PLANTES EMPLAÇAMENT

Escala: a 1/500

0 5 10 25 50

04