



FOTOPLANO

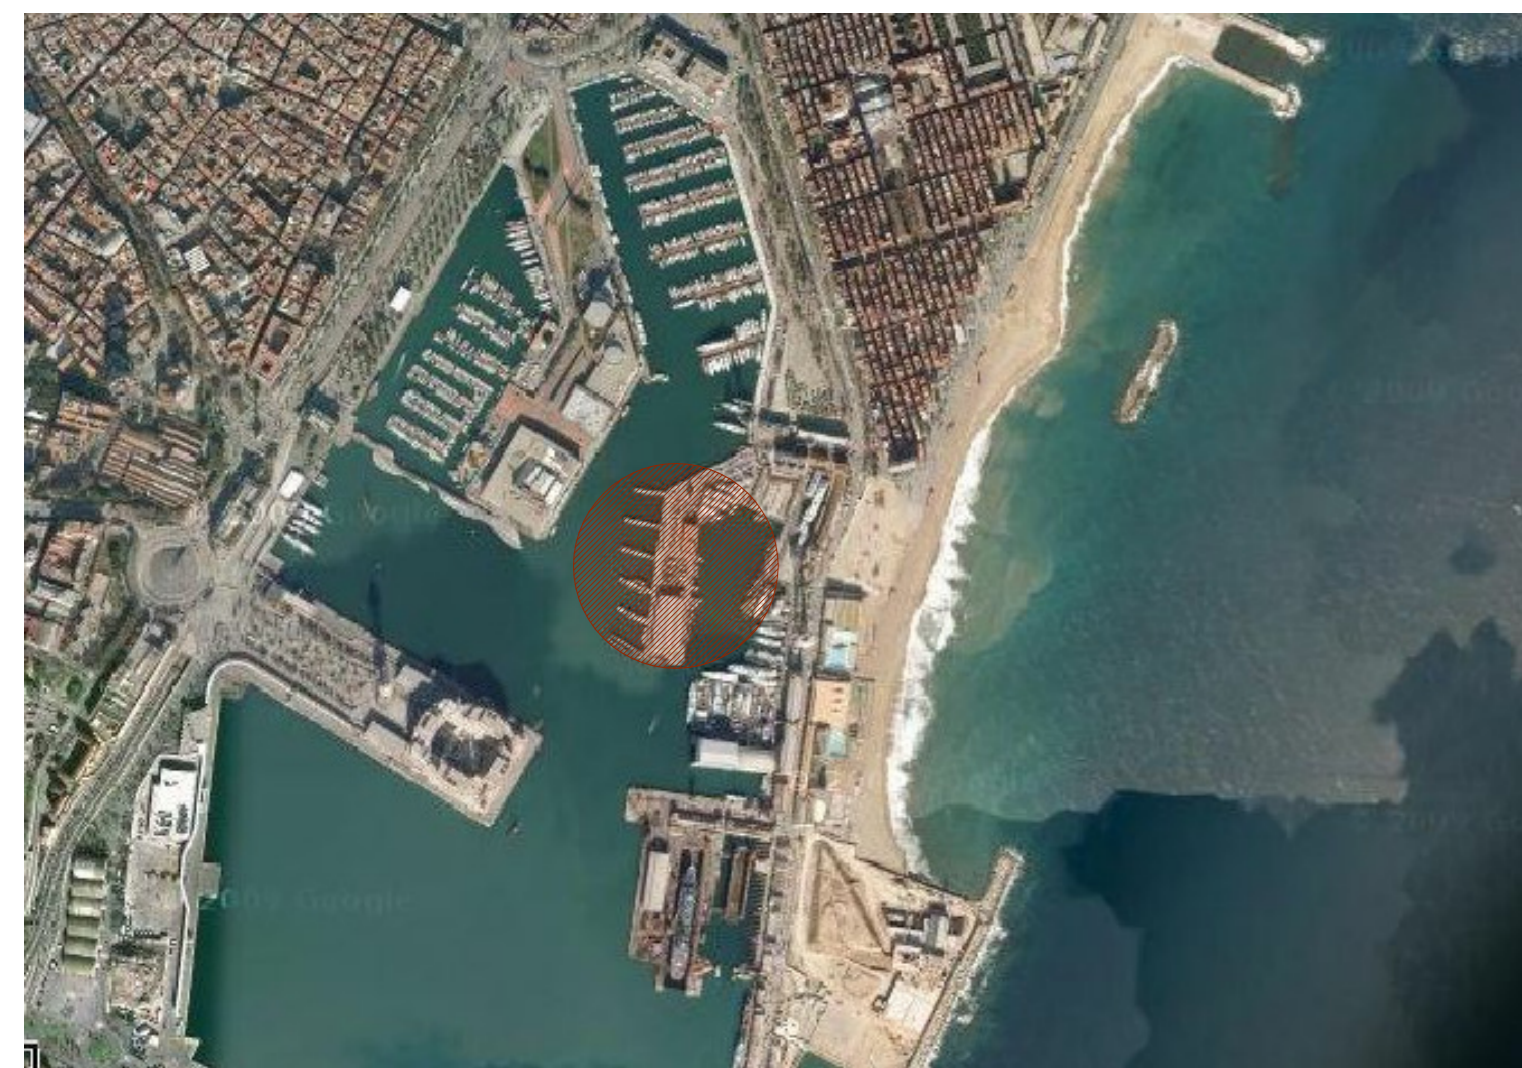

SITUACIÓN

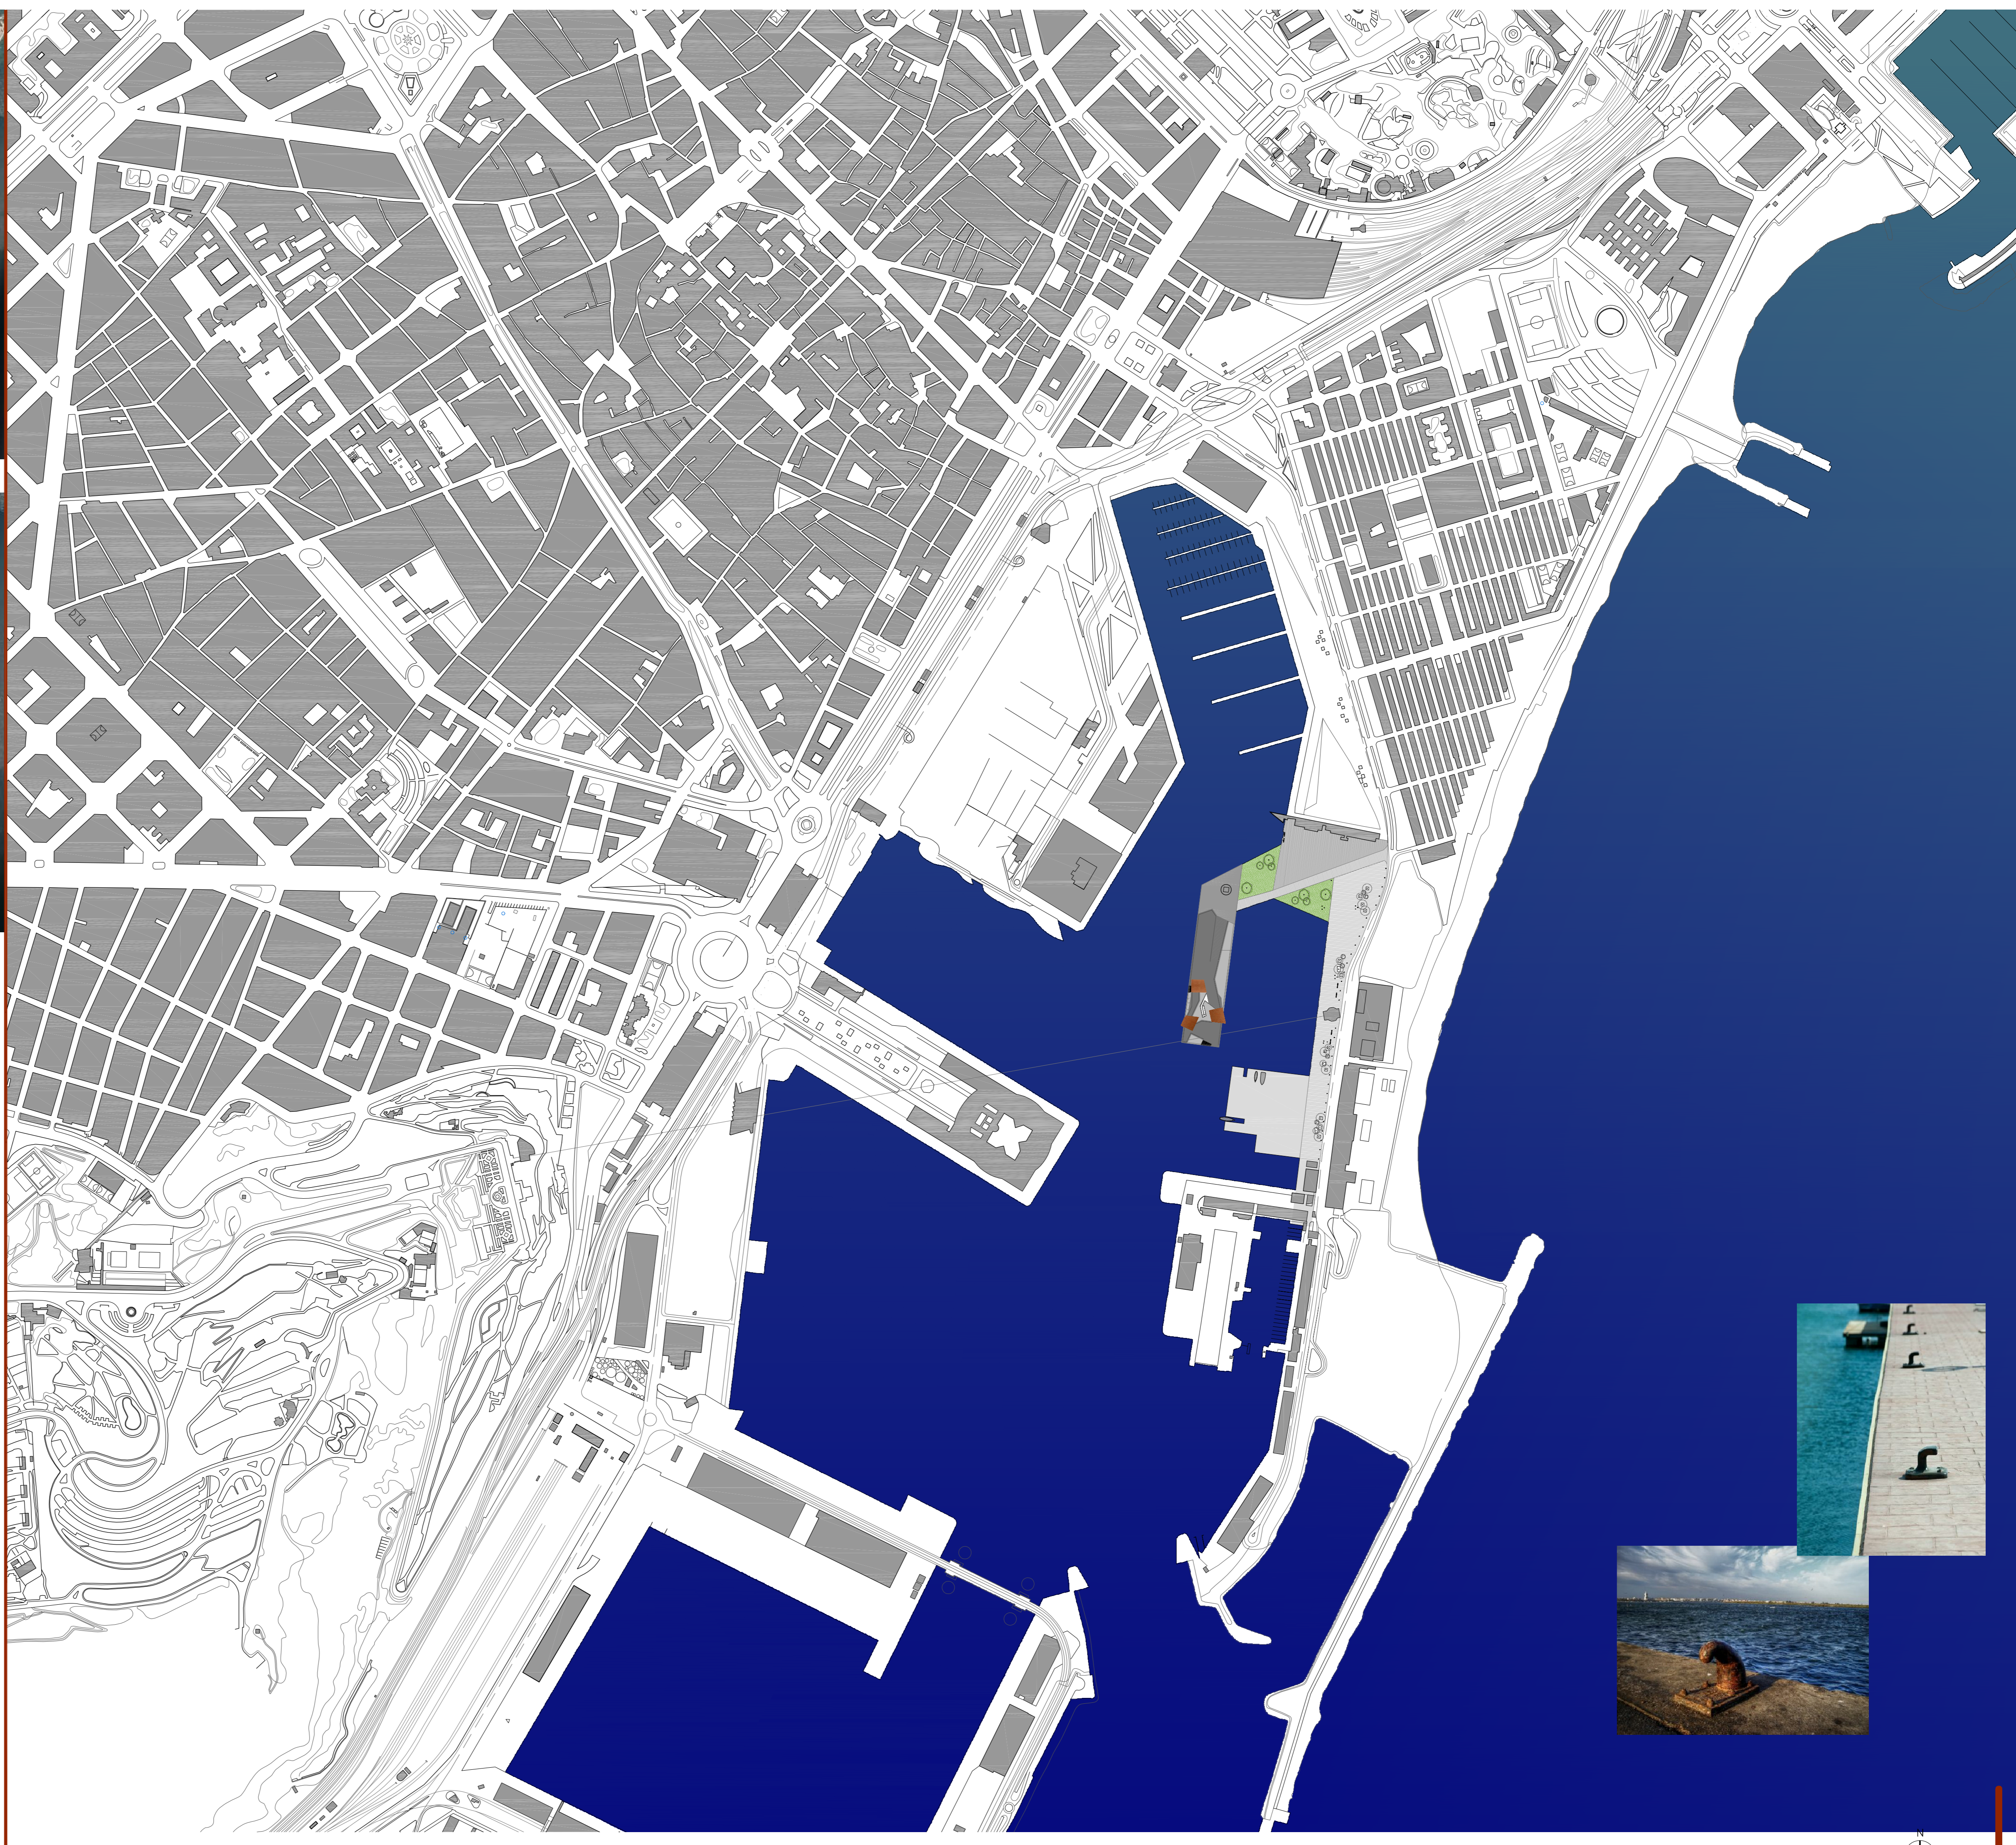

EL PROYECTO SE UBICA EN UNO DE LOS MUELLES DEL PUERTO DE BARCELONA. EL EMPLAZAMIENTO SE CARACTERIZA POR LA CONFLUENCIA DE DIFERENTES TIPOS DE TEJIDOS, Y AL MISMO TIEMPO ESTÁ ALEJADO DE ELLOS, SIENDO EL MUELLE UNA PIEZA ANEXA.

PROPUESTA GENERAL:

EN CUANTO A LA IMPLANTACIÓN URBANÍSTICA, SE PROPONE REORGANIZAR LA PARTE DE ACCESO AL MUELLE Y UNA PARTE DE FACHADA MARÍTIMA PARALELA AL MUELLE. EN LA CUAL COMO SOLUCIÓN SE PROPONE PROLONGAR EL PASEO MARÍTIMO YA EXISTENTE Y PONER ALLÍ ZONAS VERDES NUEVAS.

PROGRAMA CENTRO DE ESTUDIOS DEL MAR:

EL EDIFICIO CONTIENE DIFERENTES TIPOS DE PROGRAMAS, HAY TRES BLOQUES DE EDIFICIO, QUE SALEN DE LA PLANTA COMÚN: UNO CORRESPONDE A LAS OFICINAS, OTRO A LOS LABORATORIOS Y EL TERCERO AL AULARIO. LA PLANTA COMÚN A SU VEZ CONTIENE TODOS LOS SERVICIOS COMPARTIDOS DE ESTOS TRES BLOQUES, TALES COMO LA BIBLIOTECA, LA CAFETERIA, LA SALA DE ACTOS, LA SALA DE EXPOSICIONES Y EL PARKING. EN CUANTO A LAS DIMENSIONES DE ESTOS BLOQUES, HAY QUE DECIR QUE EL MAS PEQUEÑO ES DEL AULARIO Y EL MAS GRANDE ES EL DE LAS OFICINAS. ESTOS BLOQUES VAN AUMENTANDO EN ALTURA AL ACERCARSE AL LIMITE DEL MUELLE. LA SUPERFICIE TOTAL DEL CENTRO DE ESTUDIOS DEL MAR ES DE 12.408 M², DE LOS CUALES 3105 M² CORRESPONDEN AL PARKING EN LA P-1.

SUPERFICIES PARCIALES DEL CEM:

PLANTA COMÚN:	ACCESO, SALA DE EXPOSICIONES	990 M ²	P3:	PLANTA AULARIO (AULARIO)	435 M ²
	BIBLIOTECA	1370 M ²		PLANTA LABORATORIOS (LABORATORIOS)	407 M ²
	SALA DE ACTOS	335 M ²		PLANTA OFICINAS (DESPACHOS)	220 M ²
	SALA MIRADOR	195 M ²	TOTAL:	1062 M ²	
	BAR	575 M ²	P4:	PLANTA AULARIO	--- M ²
	HALL DE ENTRADA AULARIO	230 M ²		PLANTA LABORATORIOS (LABORATORIOS)	407 M ²
	HALL DE ENTRADA LABORATORIOS	185 M ²		PLANTA OFICINAS (OFICINAS)	407 M ²
	HALL DE ENTRADA OFICINAS	220 M ²	TOTAL:	814 M ²	
	PATIO ENTRADA INTERIOR	885 M ²	P5:	PLANTA AULARIO	--- M ²
	PARKING	3105 M ²		PLANTA LABORATORIOS	--- M ²
	ZONA SERVICIOS INSTALACIONES	550 M ²		PLANTA OFICINAS (OFICINAS)	407 M ²
	TOTAL:	8640 M ²	TOTAL:	407 M ²	
PLANTA BAJA, P1:	PLANTA AULARIO (DESPACHOS)	230 M ²	SUPERFICIE TOTAL DEL EQUIPAMIENTO: 12408 M ²		
	PLANTA LABORATORIOS (DESPACHOS)	190 M ²			
	PLANTA OFICINAS (DESPACHOS)	220 M ²			
	TOTAL:	640 M ²			
P2:	PLANTA AULARIO (AULARIO)	435 M ²			
	PLANTA LABORATORIOS (DESPACHOS)	190 M ²			
	PLANTA OFICINAS (DESPACHOS)	220 M ²			
	TOTAL:	845 M ²			

