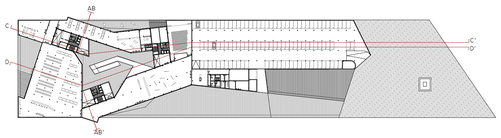

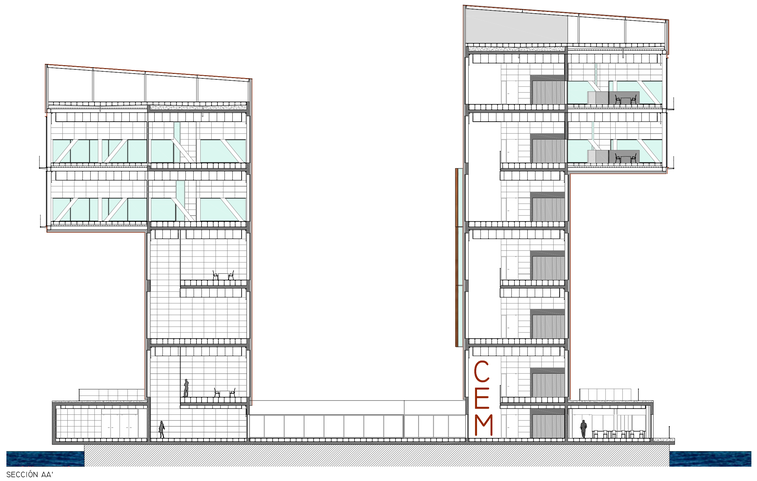

SECCIÓN AA'

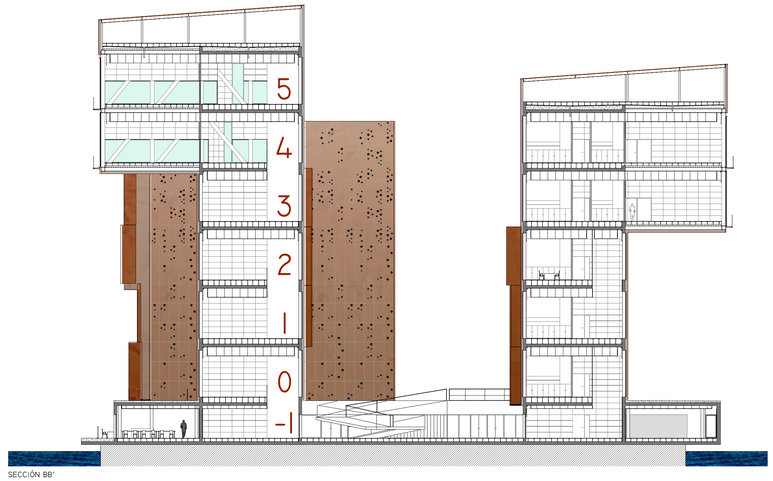

SECCIÓN BB'

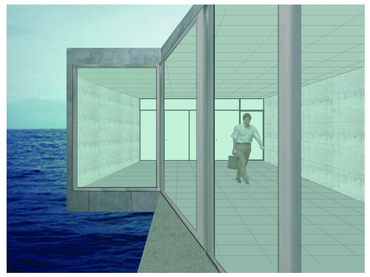

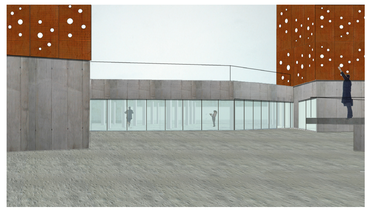

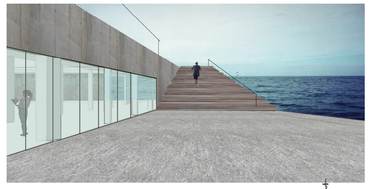

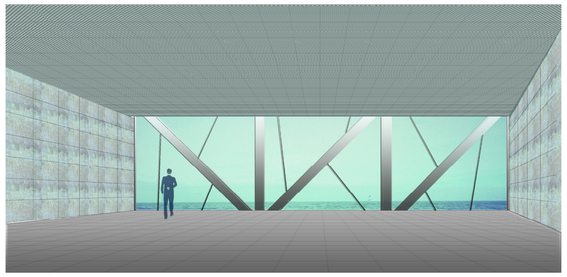

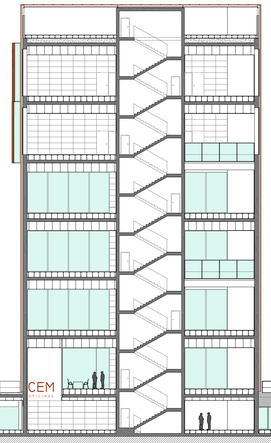

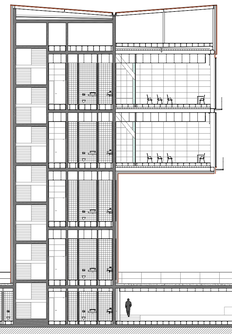

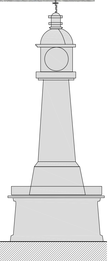

SECCIÓN CC'

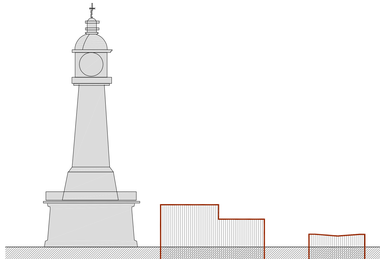

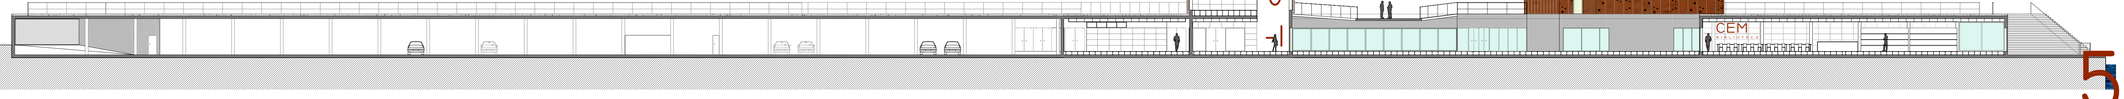

SECCIÓN DD'